


Quadro d'unione:

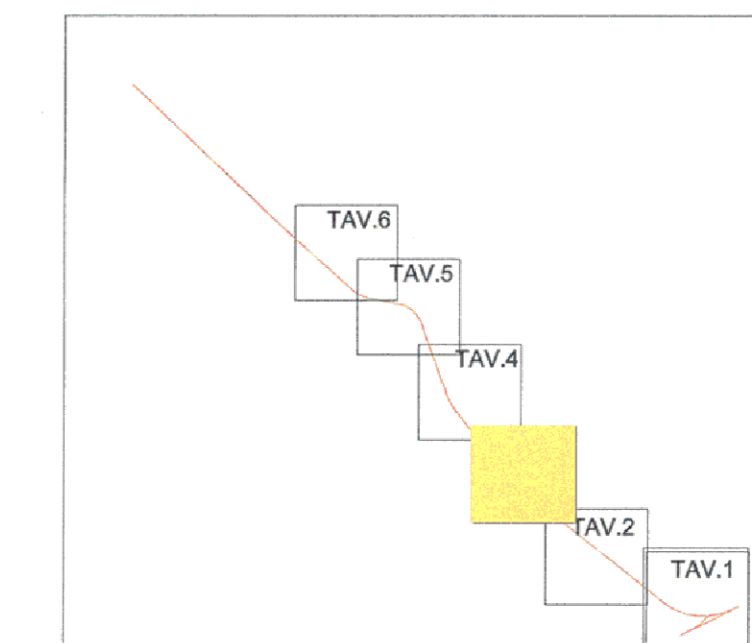

Legenda:

- Aree di esondazione per Tr = 10 anni
- Aree di esondazione per Tr = 100 anni
- Aree di esondazione per Tr = 500 anni
- Reticolo idrografico
- Asse ferroviario di progetto

COMMITTENTE:



PROGETTAZIONE:



U.O. CORPO STRADALE E GEOTECNICA

PROGETTO DEFINITIVO

POTENZIAMENTO LINEA RHO - ARONA  
TRATTA RHO - GALLARATE

Stralci planimetrici delle aree d'esondazione secondo la mappatura  
AIPO - Tav. 3/6

SCALA:  
1:5000

COMMESSA LOTTO FASE ENTE TIPO DOC. OPERA/DISCIPLINA PROGR. REV.

MDL1 00 D 11 P5 1D0002 011 A

| Revis. | Descrizione          | Redatto    | Data    | Verificato | Data    | Approvato | Data    | Autorizzato | Data |
|--------|----------------------|------------|---------|------------|---------|-----------|---------|-------------|------|
| A      | EMISSIONE DEFINITIVA | M. Cocconi | 07/2009 | F. Colan   | 07/2009 | F. Colan  | 07/2009 |             |      |
|        |                      |            |         |            |         |           |         |             |      |
|        |                      |            |         |            |         |           |         |             |      |