




Quadro d'unione:

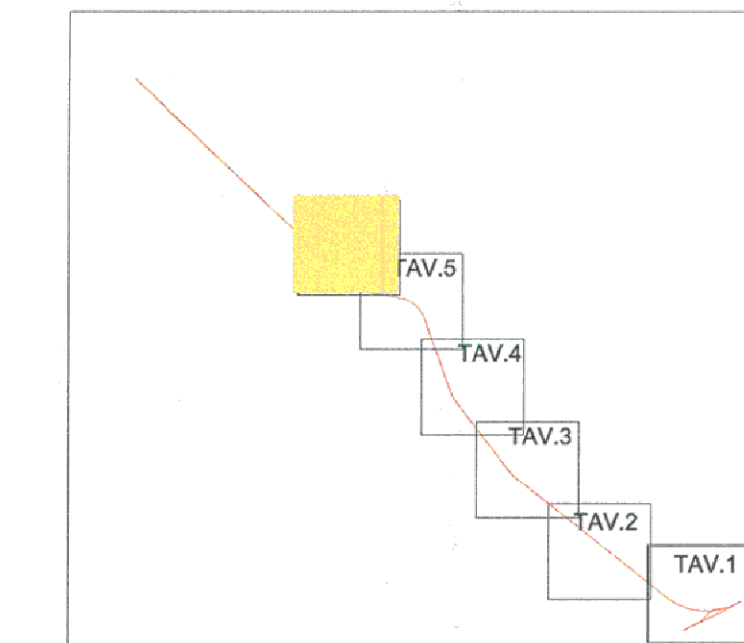

Legenda:

- Aree allagabili per Tr = 10 anni
- Aree allagabili per Tr = 100 anni
- Aree allagabili per Tr = 500 anni
- ~ Reticolo idrografico
- Asse ferroviario di progetto

COMMITTENTE:



PROGETTAZIONE:



U.O. CORPO STRADALE E GEOTECNICA

PROGETTO DEFINITIVO

POTENZIAMENTO LINEA RHO - ARONA
TRATTA RHO - GALLARATE

Stralci planimetrici delle aree d'esondazione secondo la mappatura AIPO - Tav. 6/6

SCALA:
1:5000

COMMESSA LOTTO FASE ENTE TIPO DOC. OPERA/DISCIPLINA PROGR. REV.
MDL1 00 D 11 P5 ID0002 014 A

Revis.	Descrizione	Redatto	Data	Verificato	Data	Approvato	Data	Autorizzato	Data
A	EMISSIONE DEFINITIVA	M. Cocchi	07/2009	F. Cocchi	07/2009	F. Cocchi	07/2009	ITALFERR S.p.A. Ufficio Stradale e Geotecnica Via S. Felice 10 20139 Milano	07/2009