


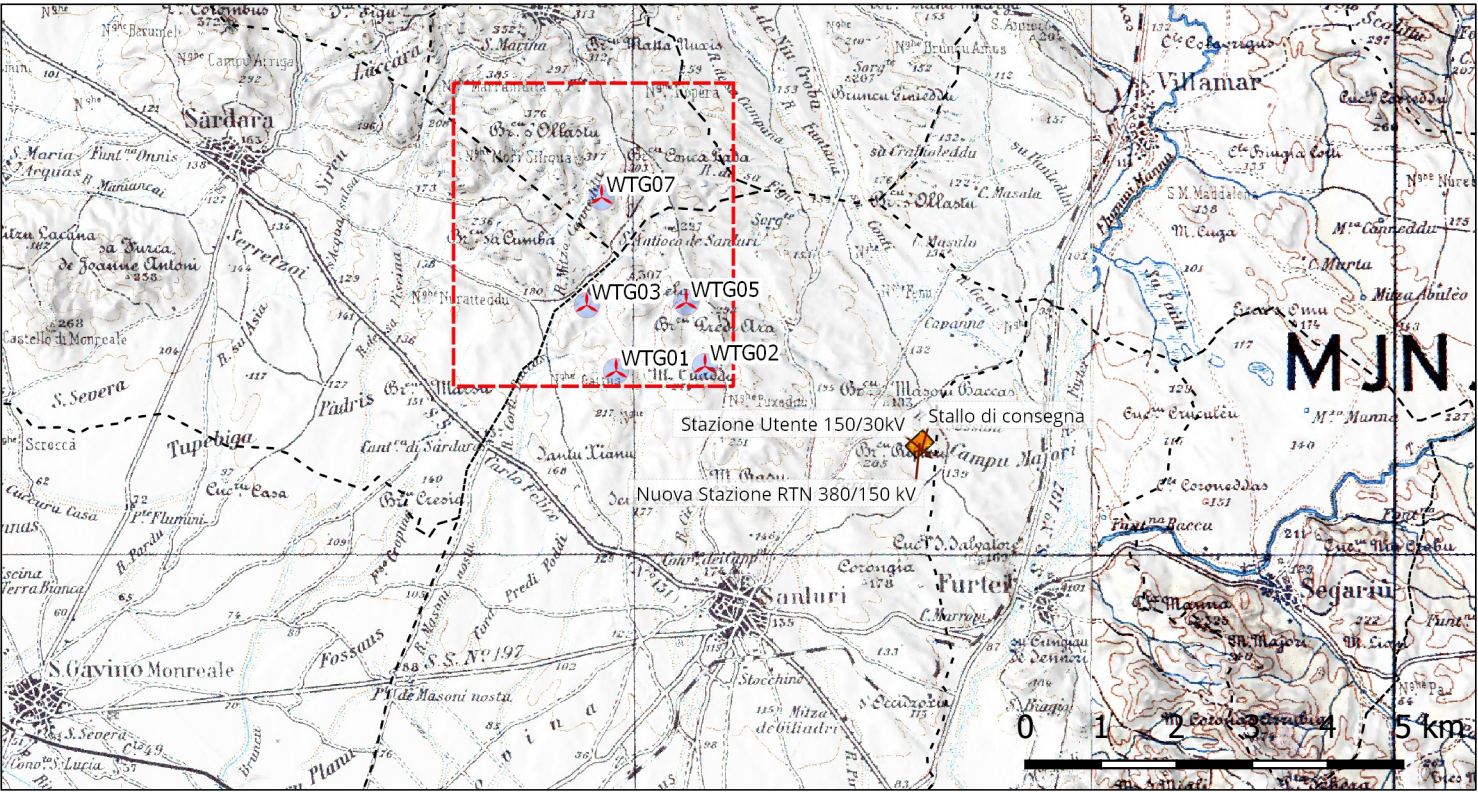

P.U.C. COMUNE DI SARDANA - (STRALCIO TAV. B1)

Confine del territorio comunale

Zona H2 di interesse paesaggistico e naturalistico

Zona H3 di interesse archeologico

Zona H5 di rispetto attorno agli agglomerati urbani

Sottozona E2: aree di primaria importanza per la funzione agricolo–produttiva

Sottozona E5: aree marginali per attività agricole

Sottozona E5A: area marginale per attività estrattiva

Zona F turistica

Zona G3: Servizi generali extraurbani

Zona D industriale, artigianale e commerciale

Layout Impianto 'Marmilla'

Aerogeneratori (WTG)

Layout (Fase di Esercizio)

Strade esistenti da adeguare

Nuove strade in progetto

Piazzola di esercizio

Cavidotto MT



REGIONE SARDEGNA
COMUNI DI VILLANOVAFORRU, SARDARA, SANLURI E
FURTEI (SU)

PROGETTO

**Impianto per la produzione di energia elettrica da fonte eolica
di potenza pari a 42 MW denominato “Marmilla”
Comuni di Villanovaforru, Sardara, Sanluri e Furtei (SU)
Variante in riduzione da 42 MW a 36 MW**

TITOLO

Sistema TuTele
Piano Urbanistico Comunale Sardana (SU)

PROPONENTE



ENGIE TREXENTA S.r.l.

Sede legale e Amministrativa:
Via Chiese 72
20126 Milano (MI)
PEC: engietrexenta@legaimail.it

PROGETTISTA



SCM ingegneria S.r.l.
Via Carlo del Croix, 55
Tel. +39 0831-728055
72022 Latiano (BR)
Mail: info@scmingegneria.com

Dott. Ing. Daniele Cavallo



ing. Ivo Gulino



geol. Michele Ognibene

Scala	Formato Stampa	Cod.Elaborato	Rev.	Nome File	
1:10.000	594x420	SIA 07.8	01	PUC.qgz	
Rev.	Data	Descrizione	Elaborato	Controllato	Approvato
00	24/04/2023	Emesso per iter autorizzativo	I. Gulino	M. Ognibene	D. Cavallo
01	06/11/2023	Emesso per iter autorizzativo – Variante in riduzione potenza	I. Gulino	M. Ognibene	D. Cavallo

