


Vista A - Scala 1:1000



Inquadramento generale - Scala 1:25000

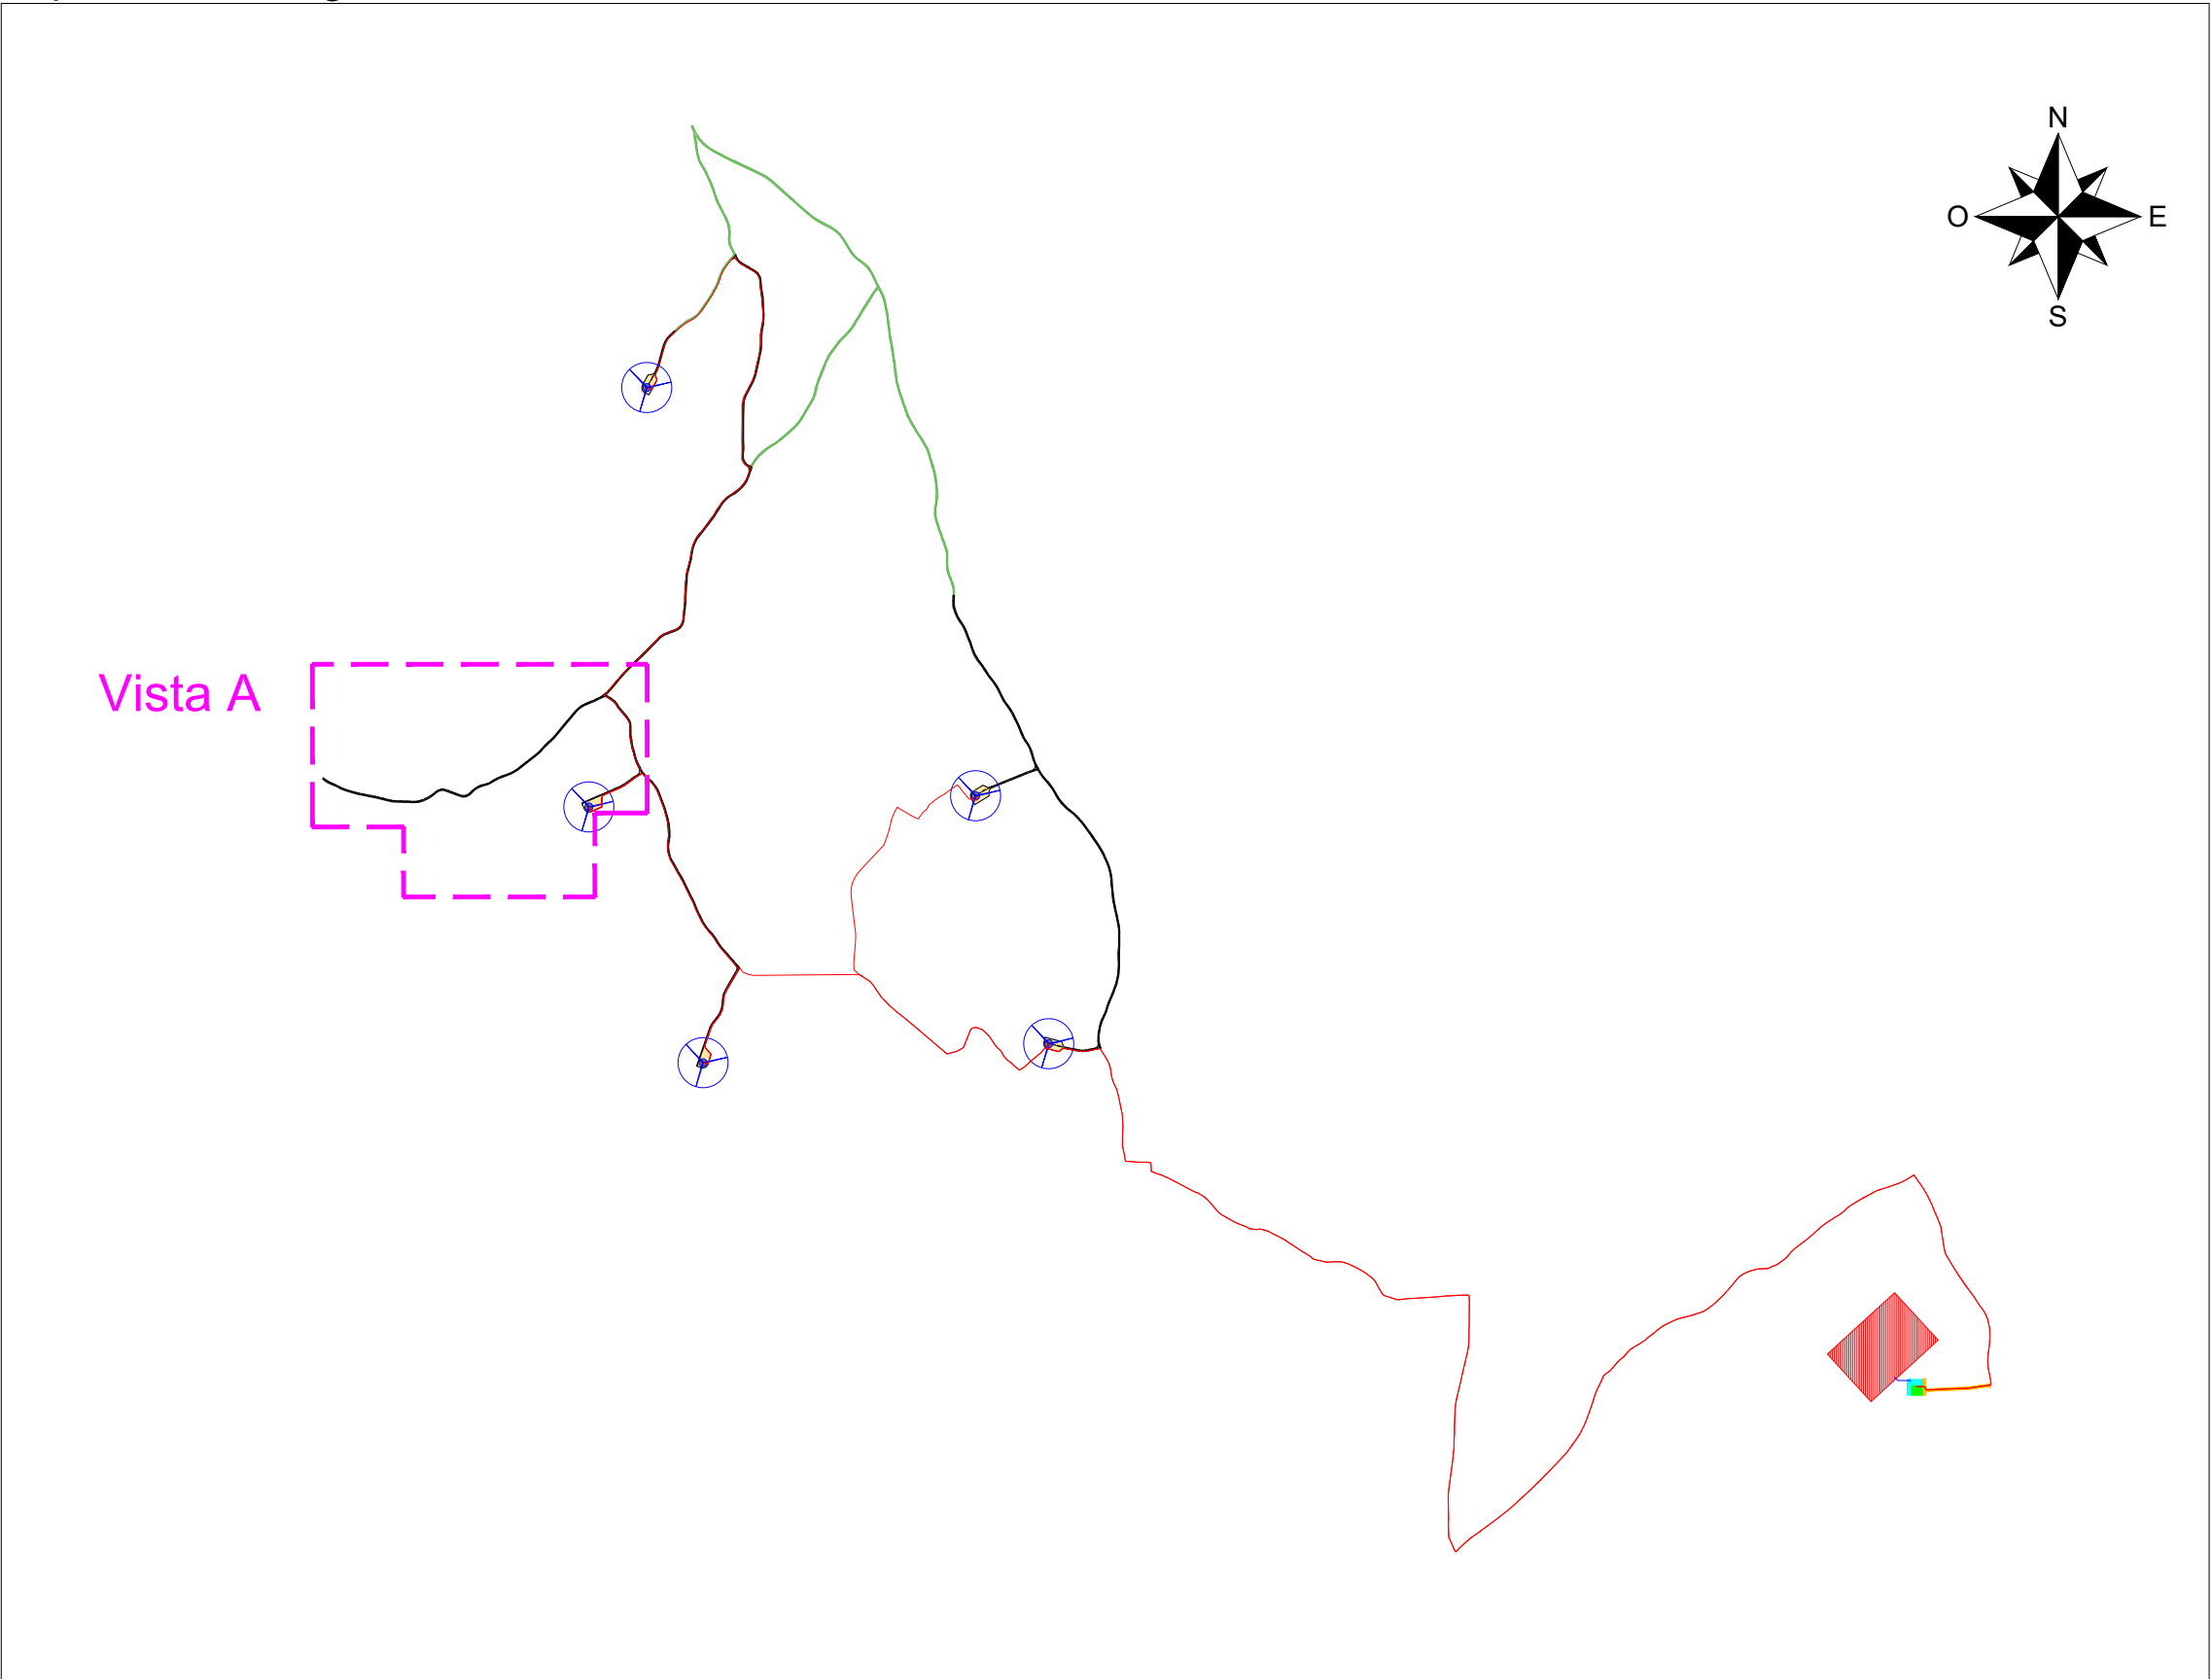

LEGENDA

- Aerogeneratore
- Strade e piazzole definitive in fase di costruzione - Nuova realizzazione
- Strade esistenti da adeguare
- Strade esistenti idonee
- Adeguamenti temporanei strade esistenti
- Area di stoccaggio temporaneo pale
- Piazzole ausiliarie
- Tratti rettilinei - Asse stradali
- Tratti curvilinei - Asse stradali
- Limiti carreggiata
- Cavidotto MT 30kV

COMMITTENTE ENGIE TREXENTA SRL P.Iva: 12367510968 Via Chiese 72, Milano 20126		STUDIO DI PROGETTAZIONE SCM Ingegneria S.r.l. Via C. del Croix, 55 - 72022 - Latiano (BR)	
1 01-23 EMESSO PER ITER AUTORIZZATIVO		CC:	DC:
0 01-23 EMESSO PER ITER AUTORIZZATIVO		PL:	PL:
REV	DATE	DESCRIPTION	BY
REVISIONS			
Impianto per la produzione di energia elettrica da fonte eolica di potenza pari a 42 MW denominato "Marnilla"			
Comuni di Villanovaforru, Sardinia, Santuri e Furtei (SU)			
Variante in riduzione da 42 MW a 36 MW			
PROGETTO DEFINITIVO IMPIANTO EOLICO ED OPERE CONNESSE			
Tav.11a			
Pianimetria parco eolico su ortofoto - Fase di costruzione			
OBJECT:		APPROVED FOR CONSTRUCTION	
SUBPROJECT CODE:		DWG. REV.	
THIS DWG. SUPERSEDES:		DATE	
SIGNATURE		ORDER N°	
SUPPLIER		CONTRACT N°	
SCALE		REV.	
1:1000		1	
1:25000		1	
FBI DWG N°		SHEET	
SHEET		OF	
CAD FILE NAME:		AQ	