


Inquadramento generale - Scala 1:25000

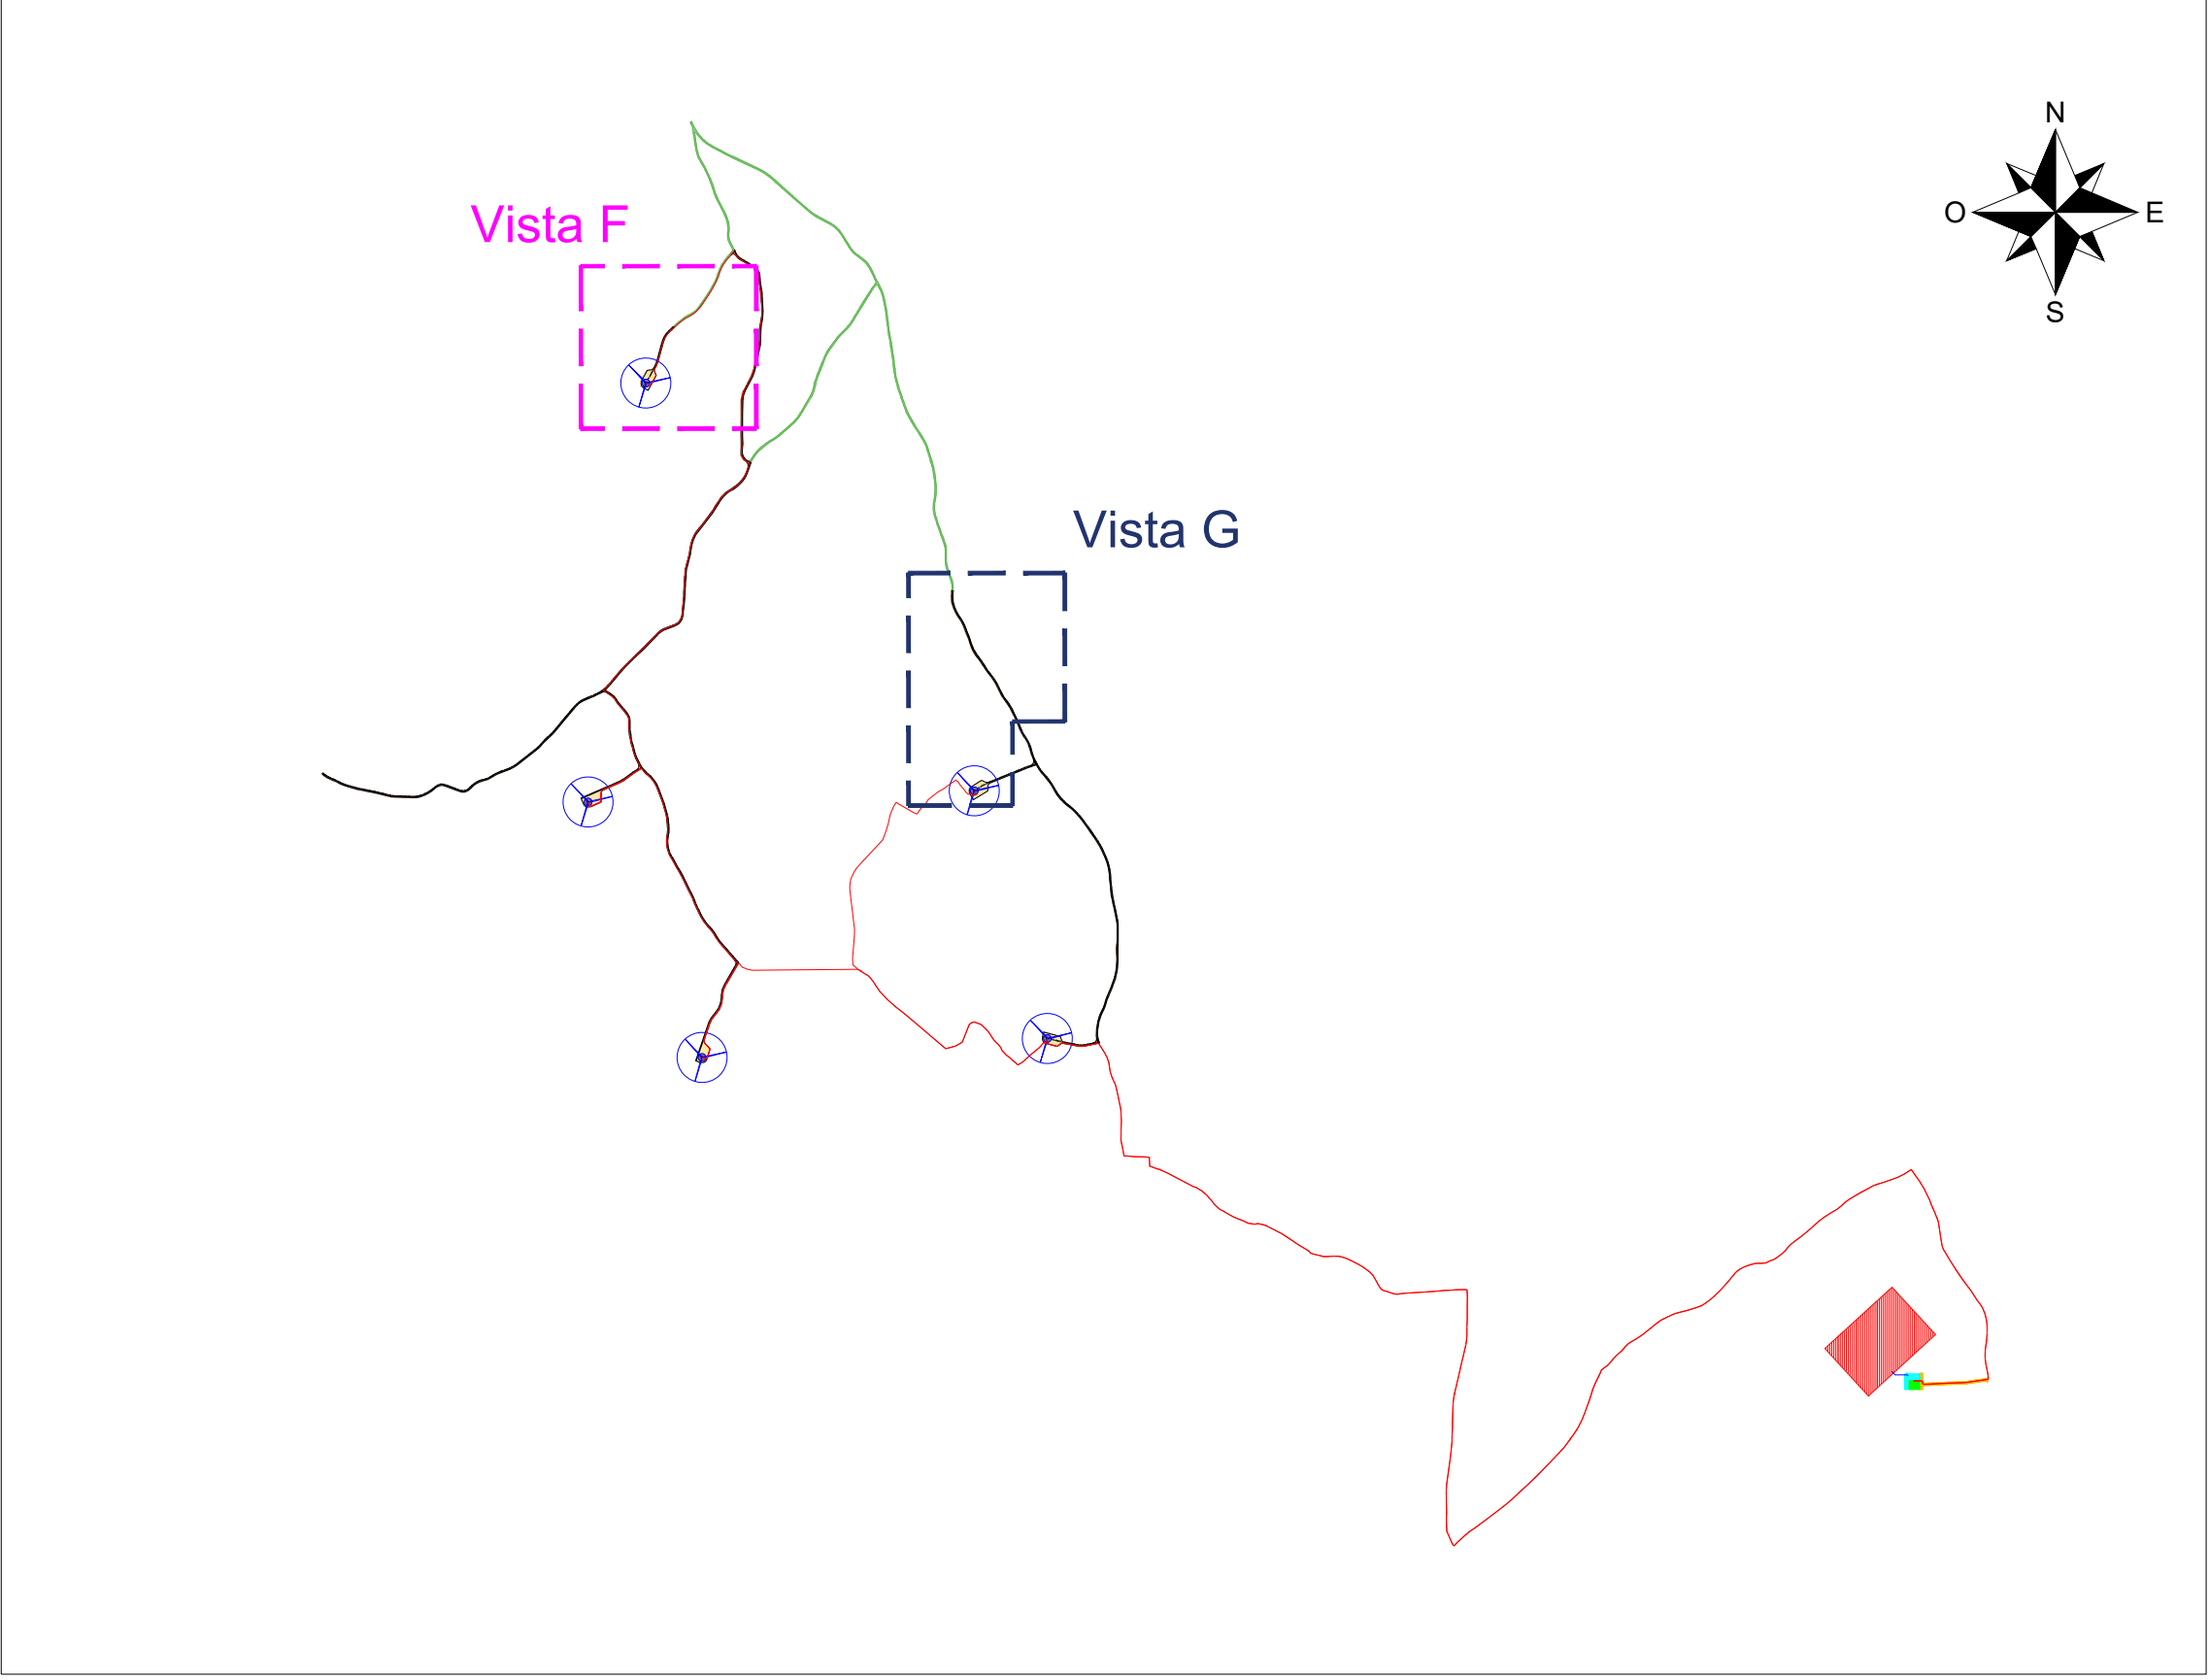

Vista F - Scala 1:1000



Vista G - Scala 1:1000



LEGENDA

- Aerogeneratore
- Strade e piazzole definitive in fase di esercizio - Nuova realizzazione
- Strade esistenti da adeguare
- Strade esistenti idonee
- Asse stradali
- Limiti carreggiata in fase di costruzione
- Limiti carreggiata
- Cavidotto MT 30kV

COMMITTENTE ENGIE TREXENTA SRL P.Iva: 12367510968 Via Chiese 72, Milano 20126		STUDIO DI PROGETTAZIONE SCM Ingegneria S.r.l. Via C. del Croix, 55 - 72022 - Latiano (BR)			
1 01-23 EMESSE PER VARIAZIONE LAYOUT		CC	DC	PL	
D 04-23 EMESSE PER ITER AUTORIZZATIVO		CC	DC	PL	
REV	DATE	DESCRIPTION	BY	CHK	APP
REVISIONS					
Impianto per la produzione di energia elettrica da fonte eolica di potenza pari a 42 MW denominato "Marmilla"			APPROVED FOR CONSTRUCTION		
Comuni di Villanovaforru, Sarda, Sanluri e Furti (SU)			SIGNATURE		
PROGETTO DEFINITIVO IMPIANTO EOLICO ED OPERE CONNESSE			ORDER N°		
			SUPPLIER		
			CONTRACT N°		
OBJECT: Tav.15d			SUBPROJECT CODE:		
Planimetria parco eolico su ortofoto - Fase di esercizio			THIS DMC SUPERSEDES BY		
			SCALE		
			1:1000		
			1:25000		
			REV.		
			1		
CAD FILE NAME:			SHEET		
			OF		
			AQ		