


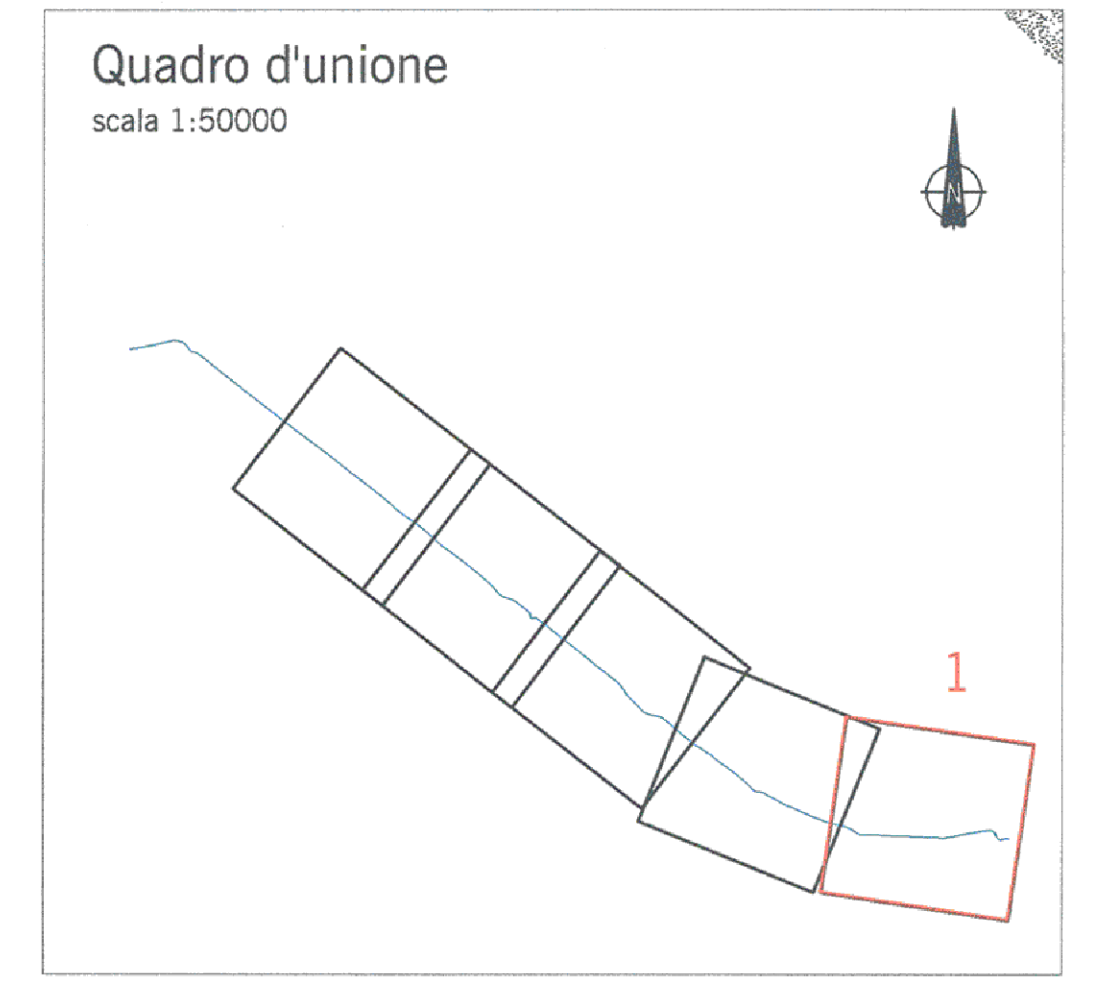
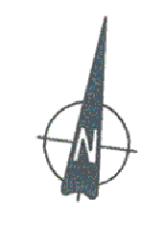




LEGENDA

-  Sezioni del rilievo topografico
-  Tratto interessato da intervento
-  Derivazioni e diramazioni del Derivatore



COMMITTENTE:



PROGETTAZIONE:



U.O. CORPO STRADALE E GEOTECNICA

PROGETTO DEFINITIVO

POTENZIAMENTO LINEA RHO - ARONA
TRATTA RHO - GALLARATE

Derivatore di Parabiago: ubicazione planimetrica delle sezioni utilizzate nel modello (post operam) - Tav. 1/5

SCALA:
1:2000

COMMESSA LOTTO FASE ENTE TIPO DOC. OPERA/DISCIPLINA PROGR. REV.

MDL1 00 D 11 P6 ID0002 007 A

Revis.	Descrizione	Redatto	Data	Verificato	Data	Approvato	Data	Autorizzato
A	EMISSIONE DEFINITIVA	M. Cocchi	07/2009	[Signature]	07/2009	[Signature]	07/2009	[Signature]

ITALFERR
U.P. CORPO STRADALE E GEOTECNICA
Dott. Ing. LUIGI C. BERTAZZA
Collaboratore degli Ingegneri della Provincia di Pavia
n. 423/39