



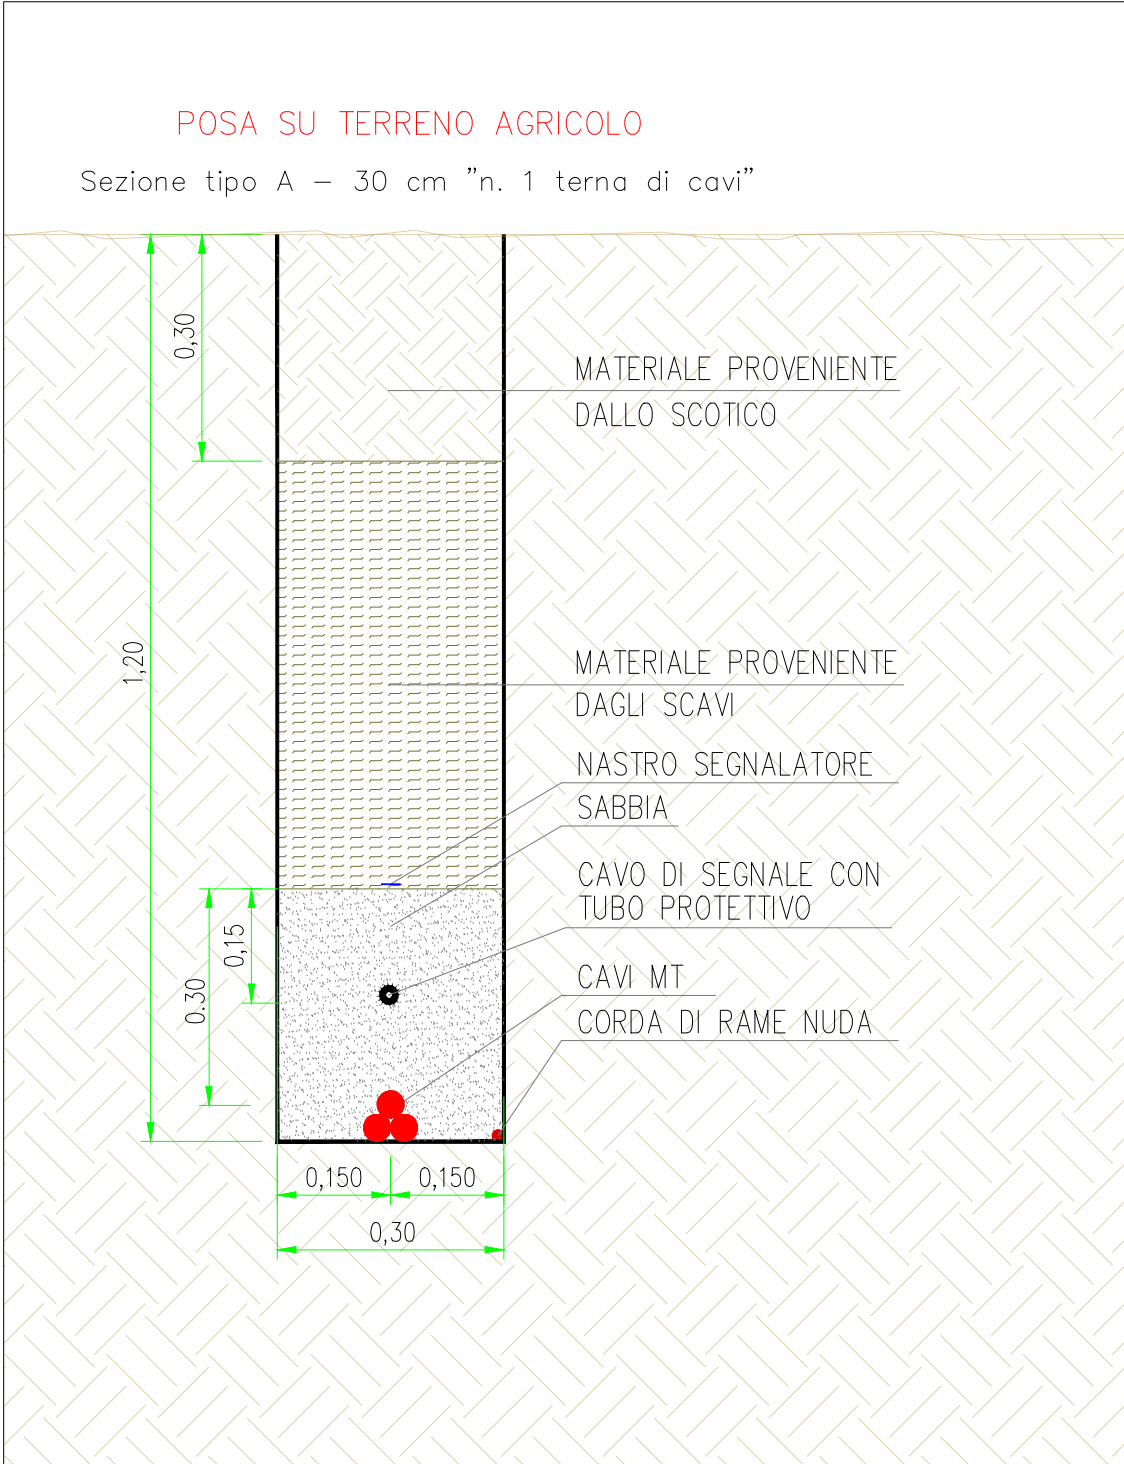


Sezione Tipo A - Scala 1:10

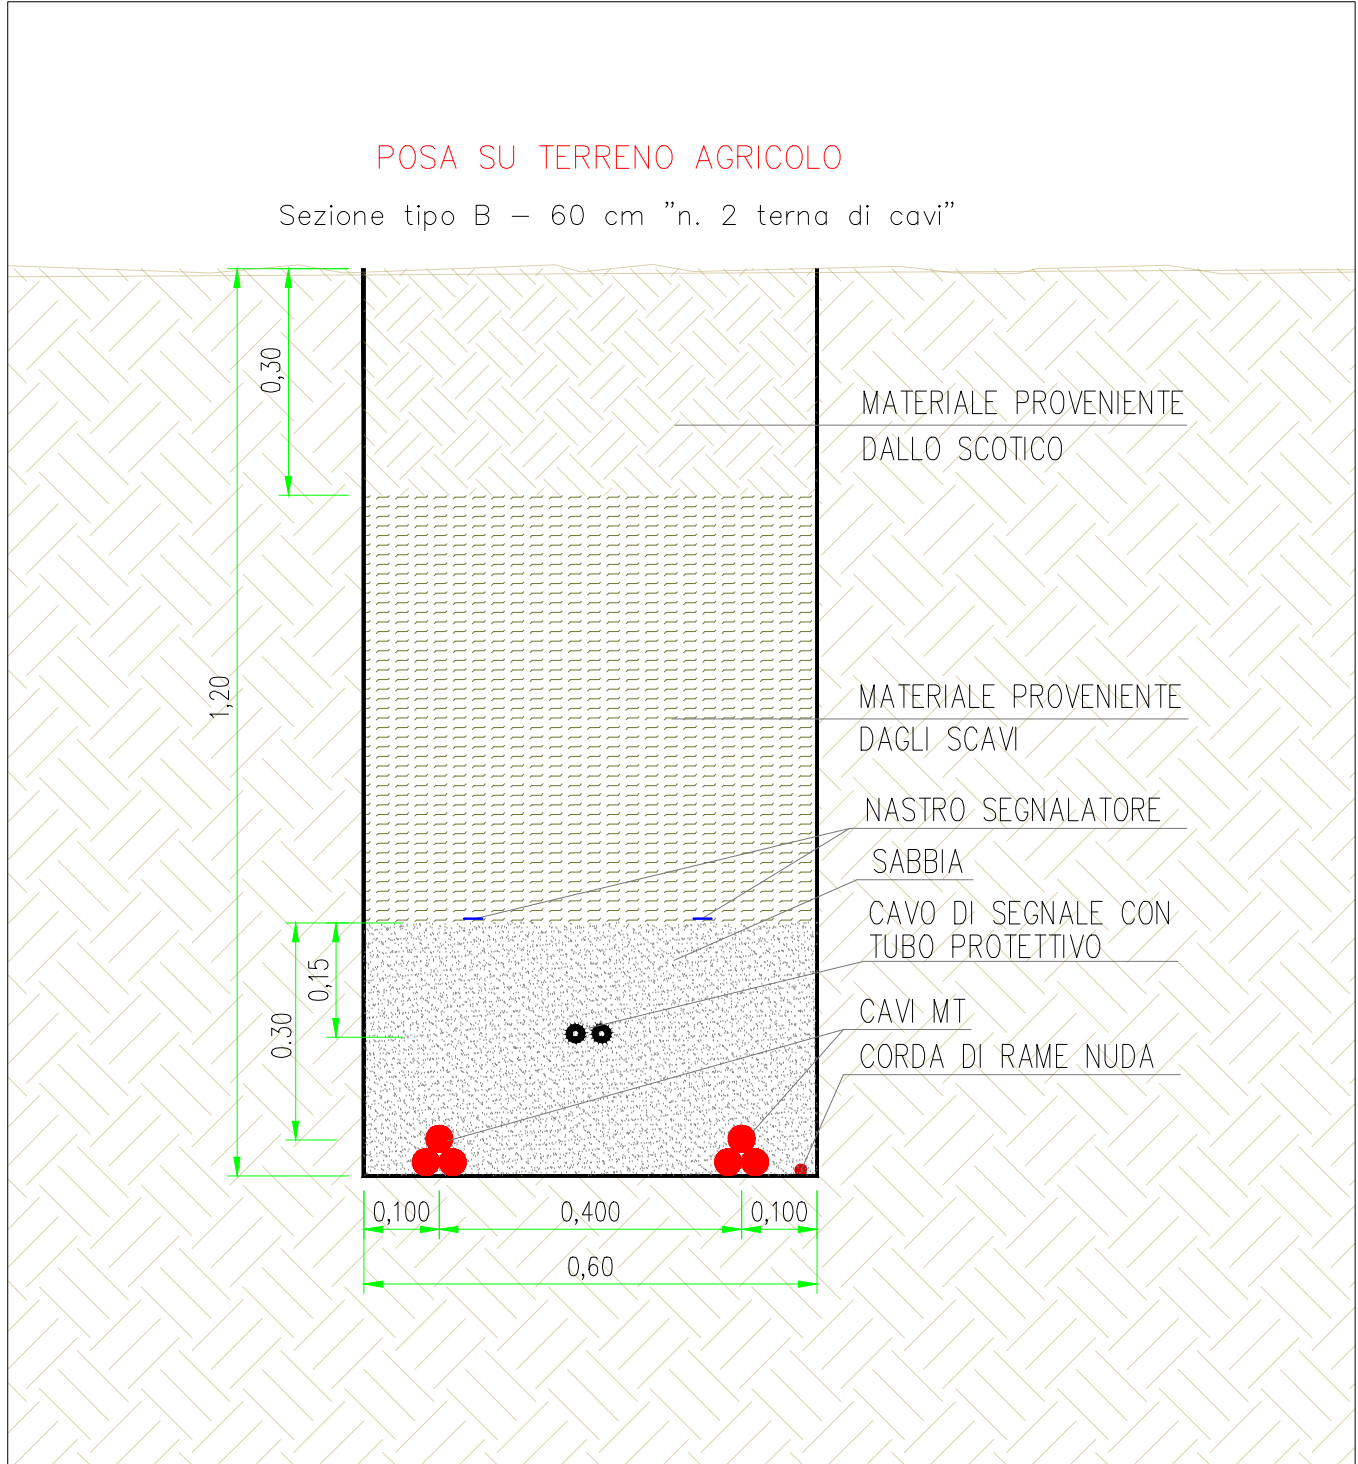


Sezione Tipo B - Scala 1:10




Sezione Tipo C - Scala 1:10

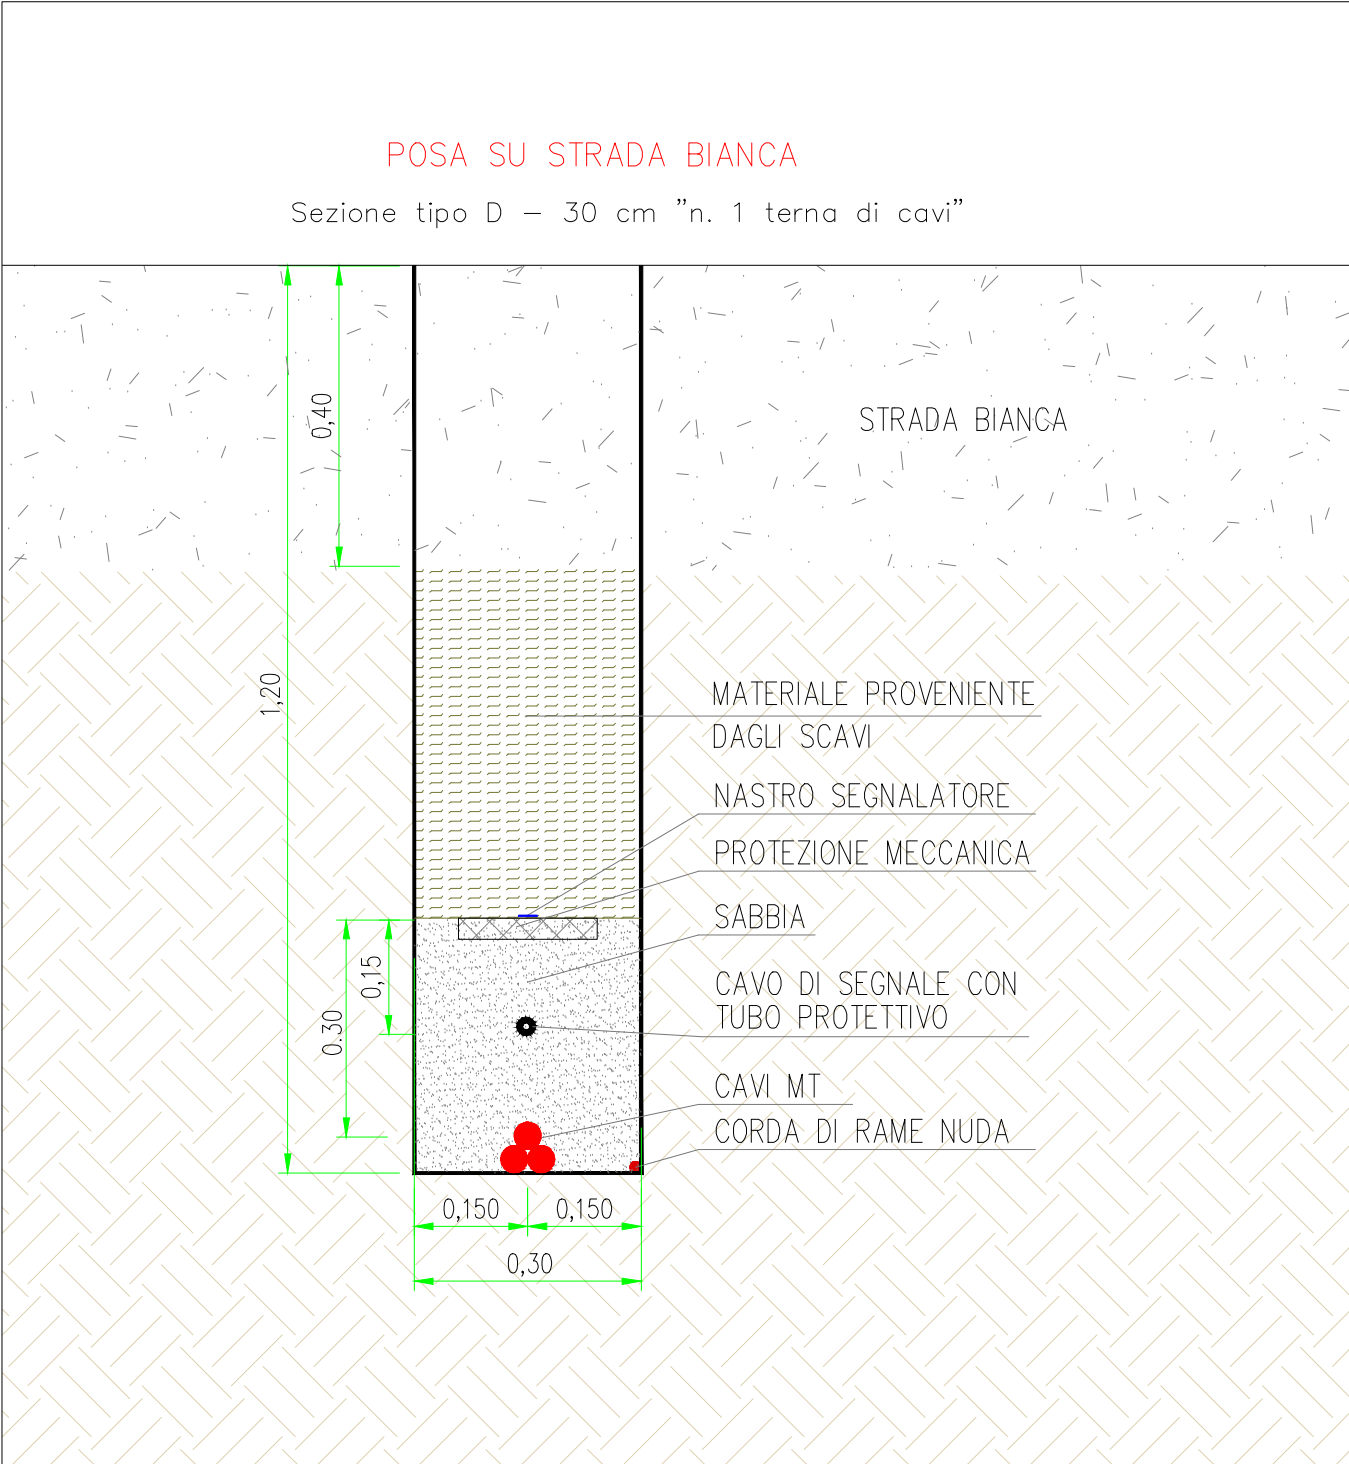


Sezione Tipo D - Scala 1:10

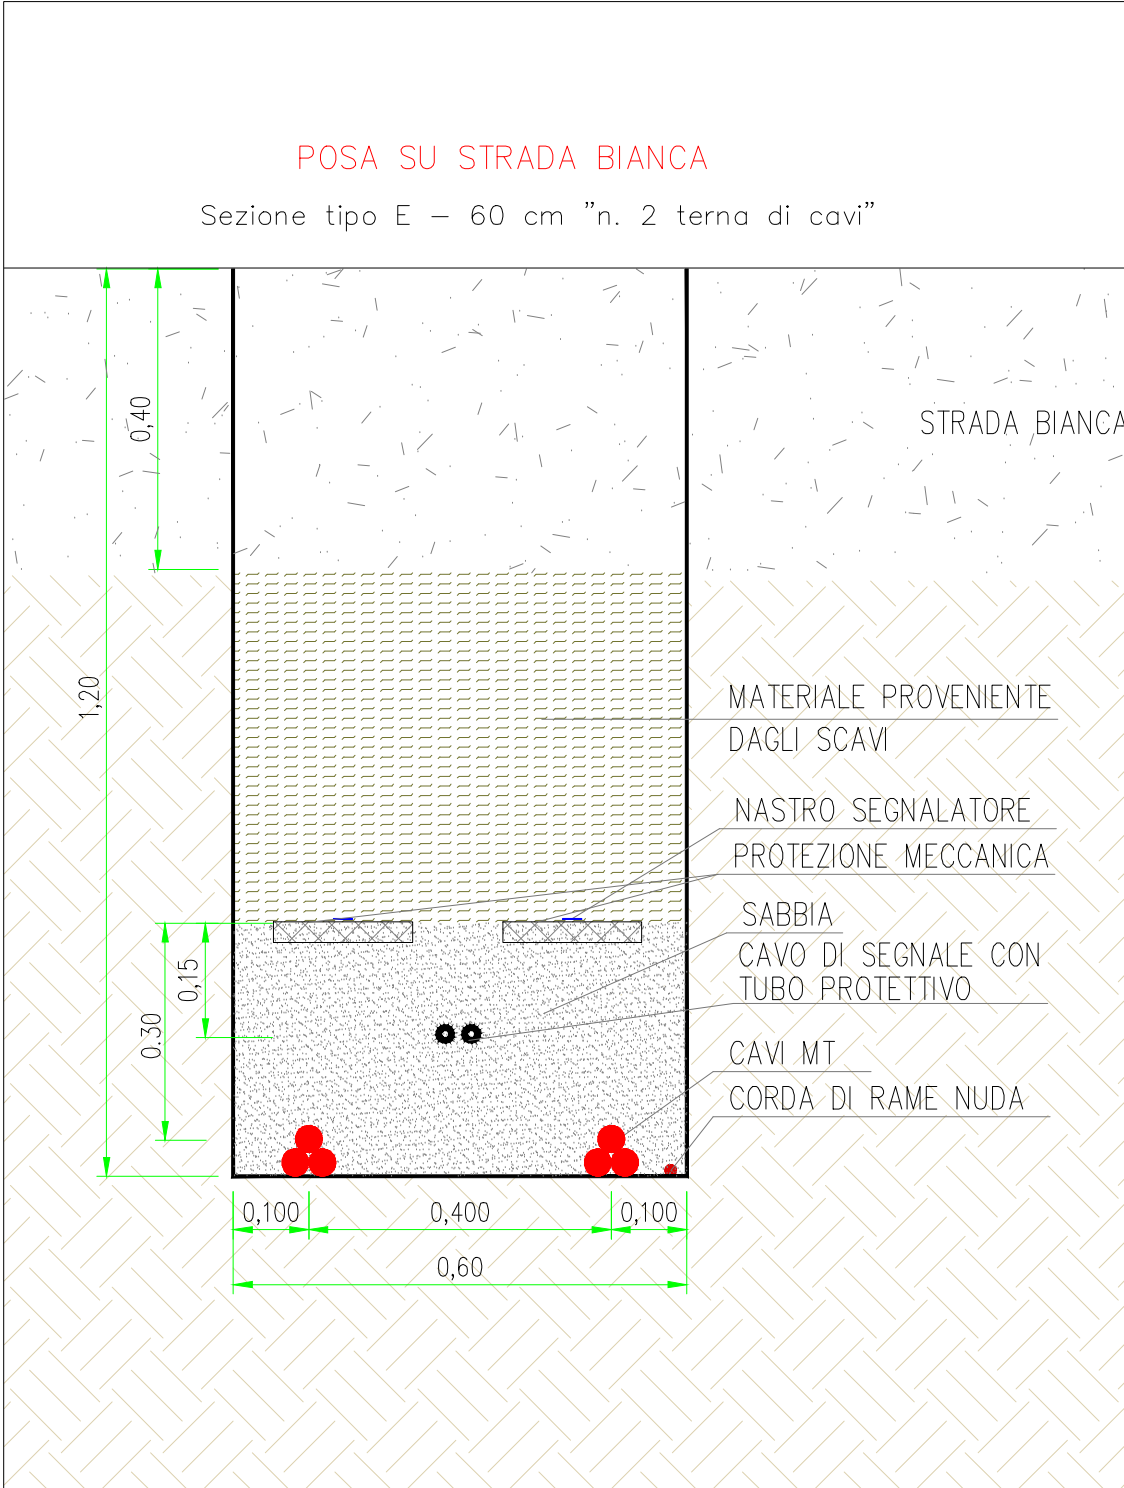


Sezione Tipo E - Scala 1:10

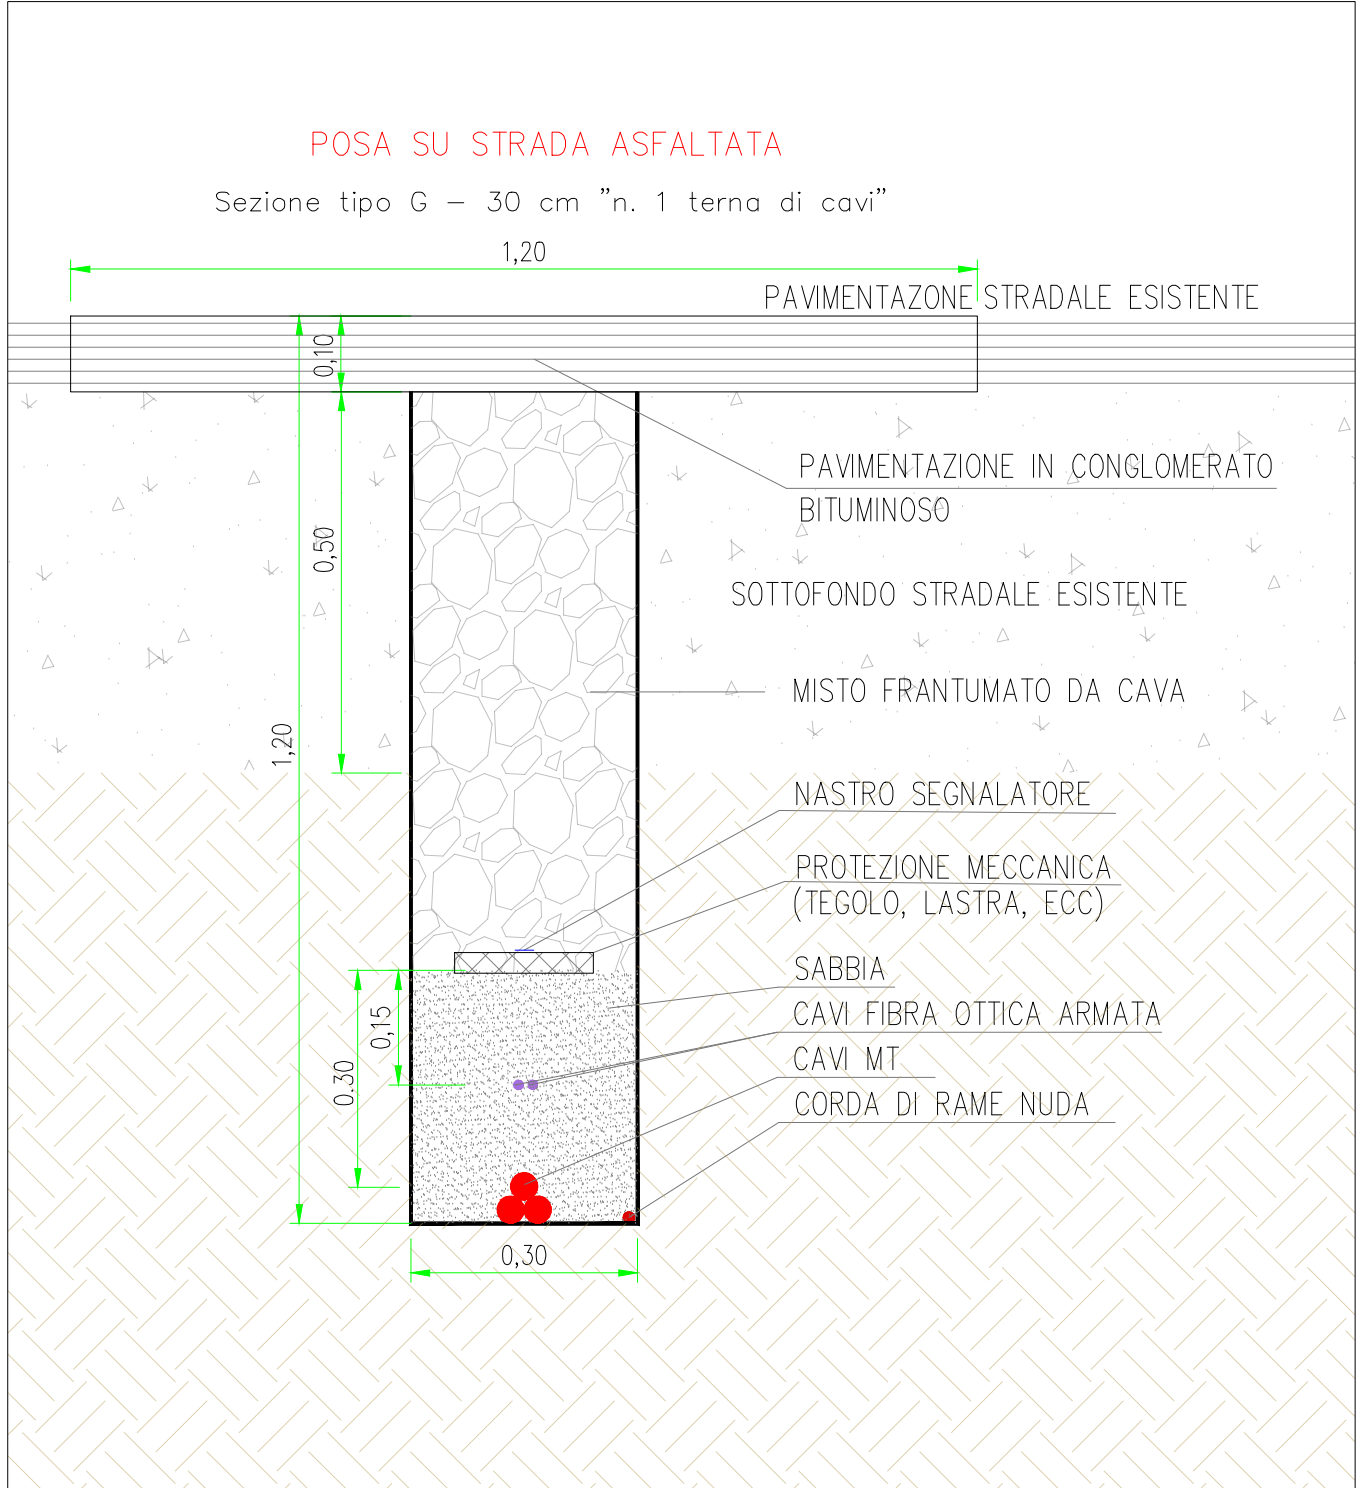


Sezione Tipo F - Scala 1:10

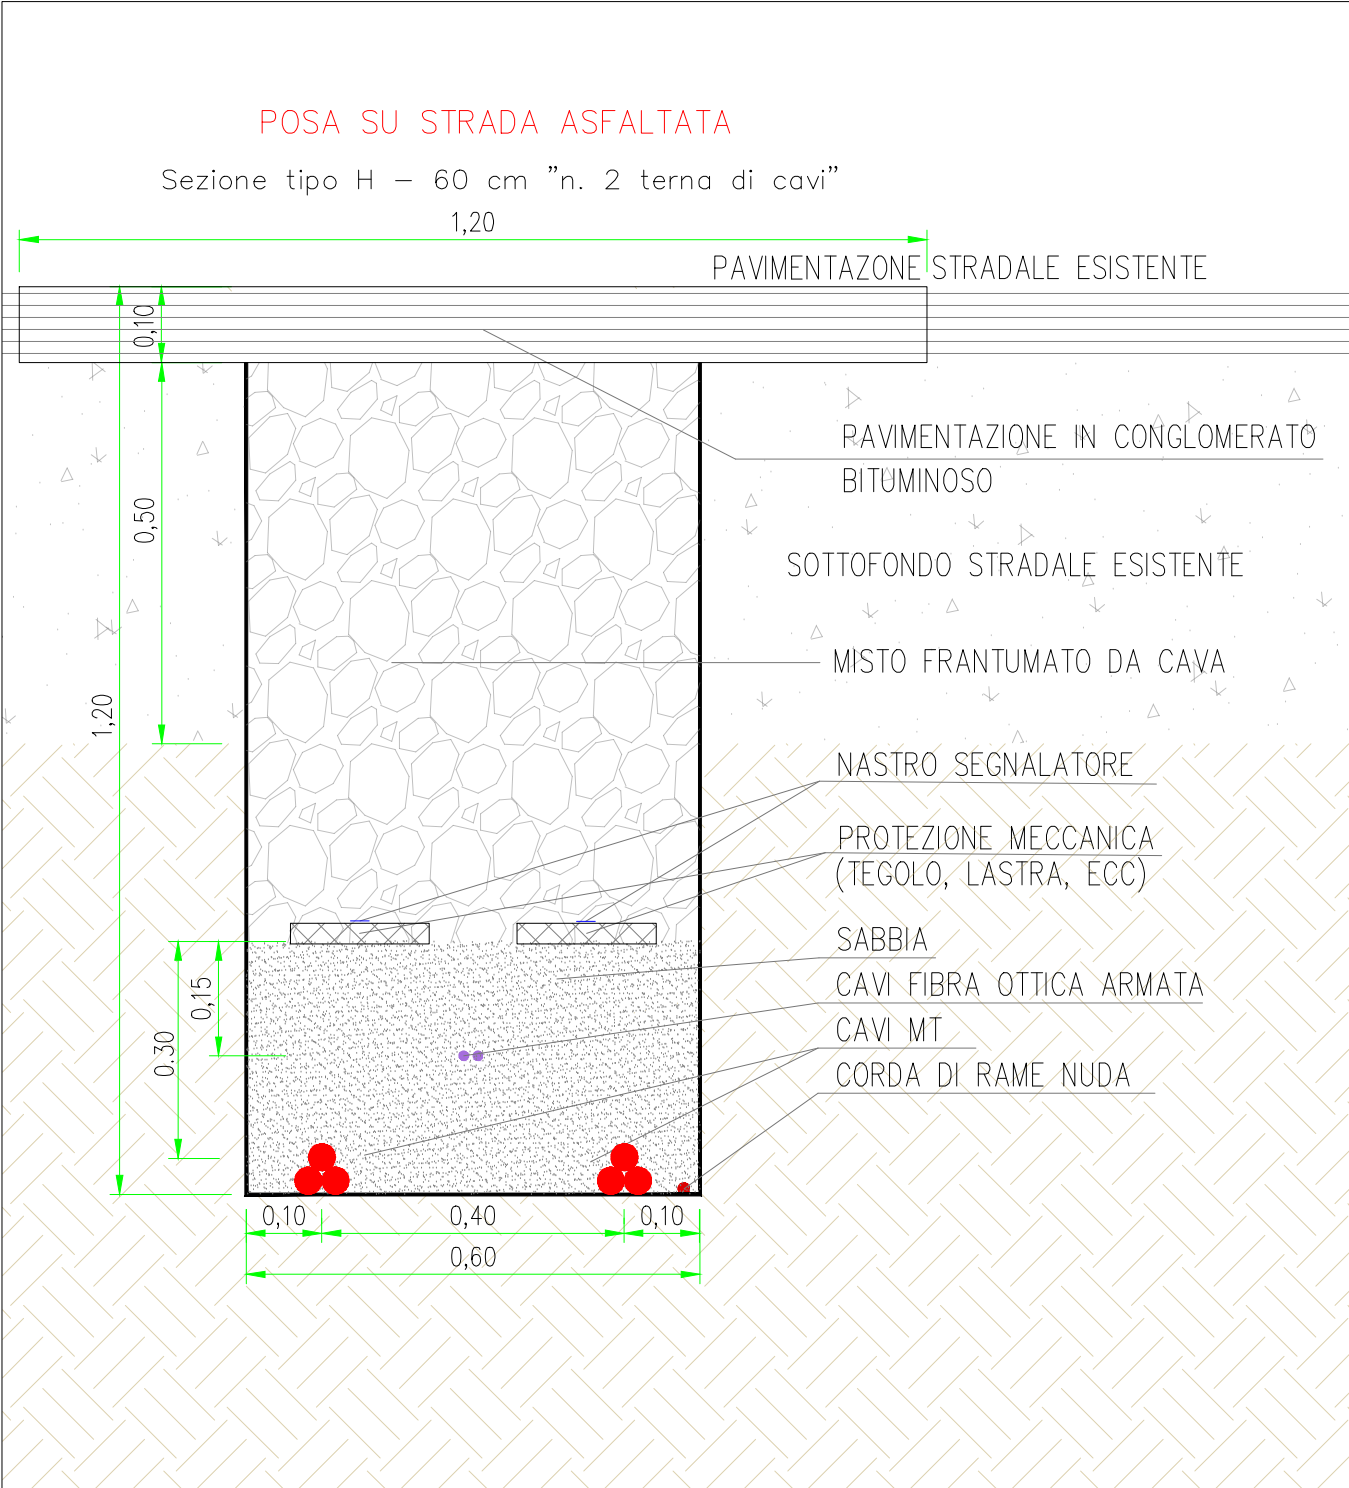

Sezione Tipo G-1 - Scala 1:10

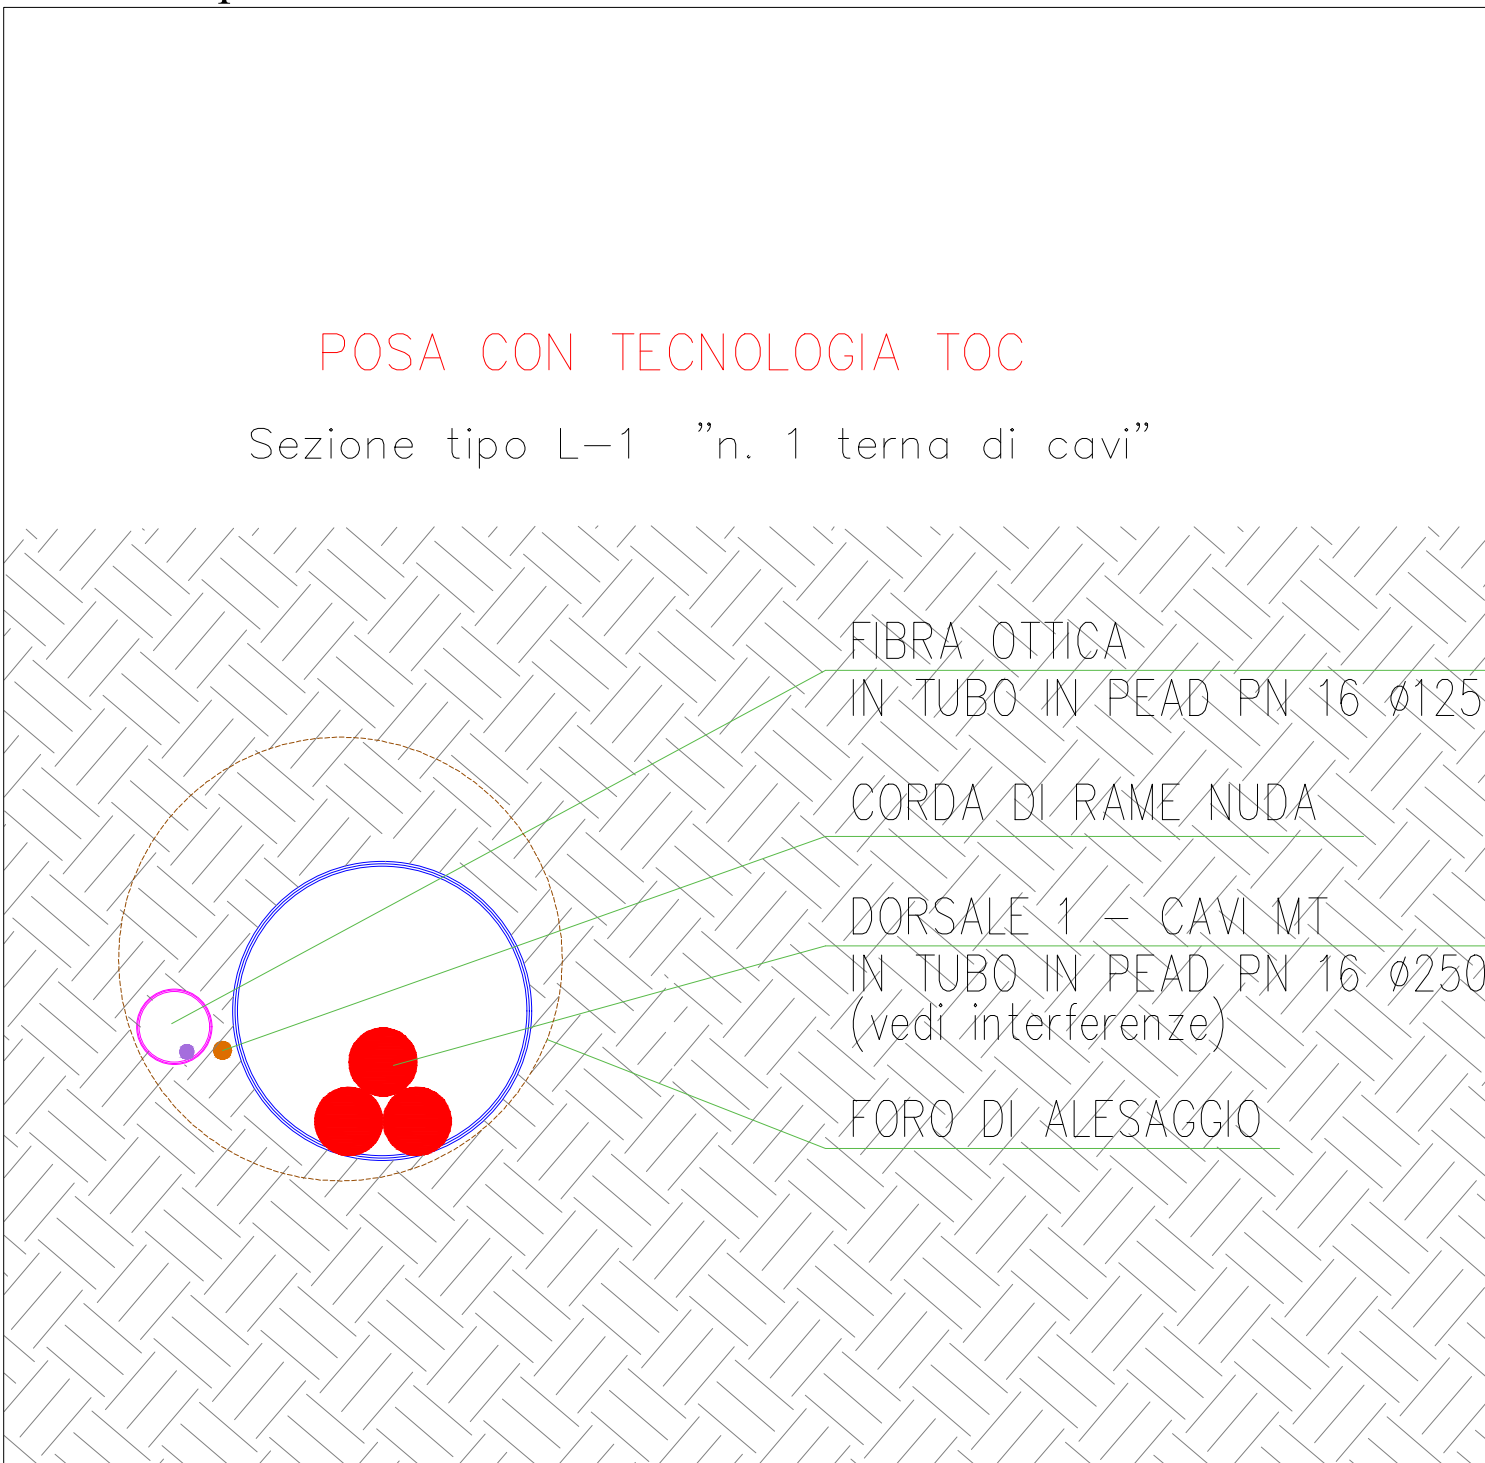

Sezione Tipo G-2 - Scala 1:10

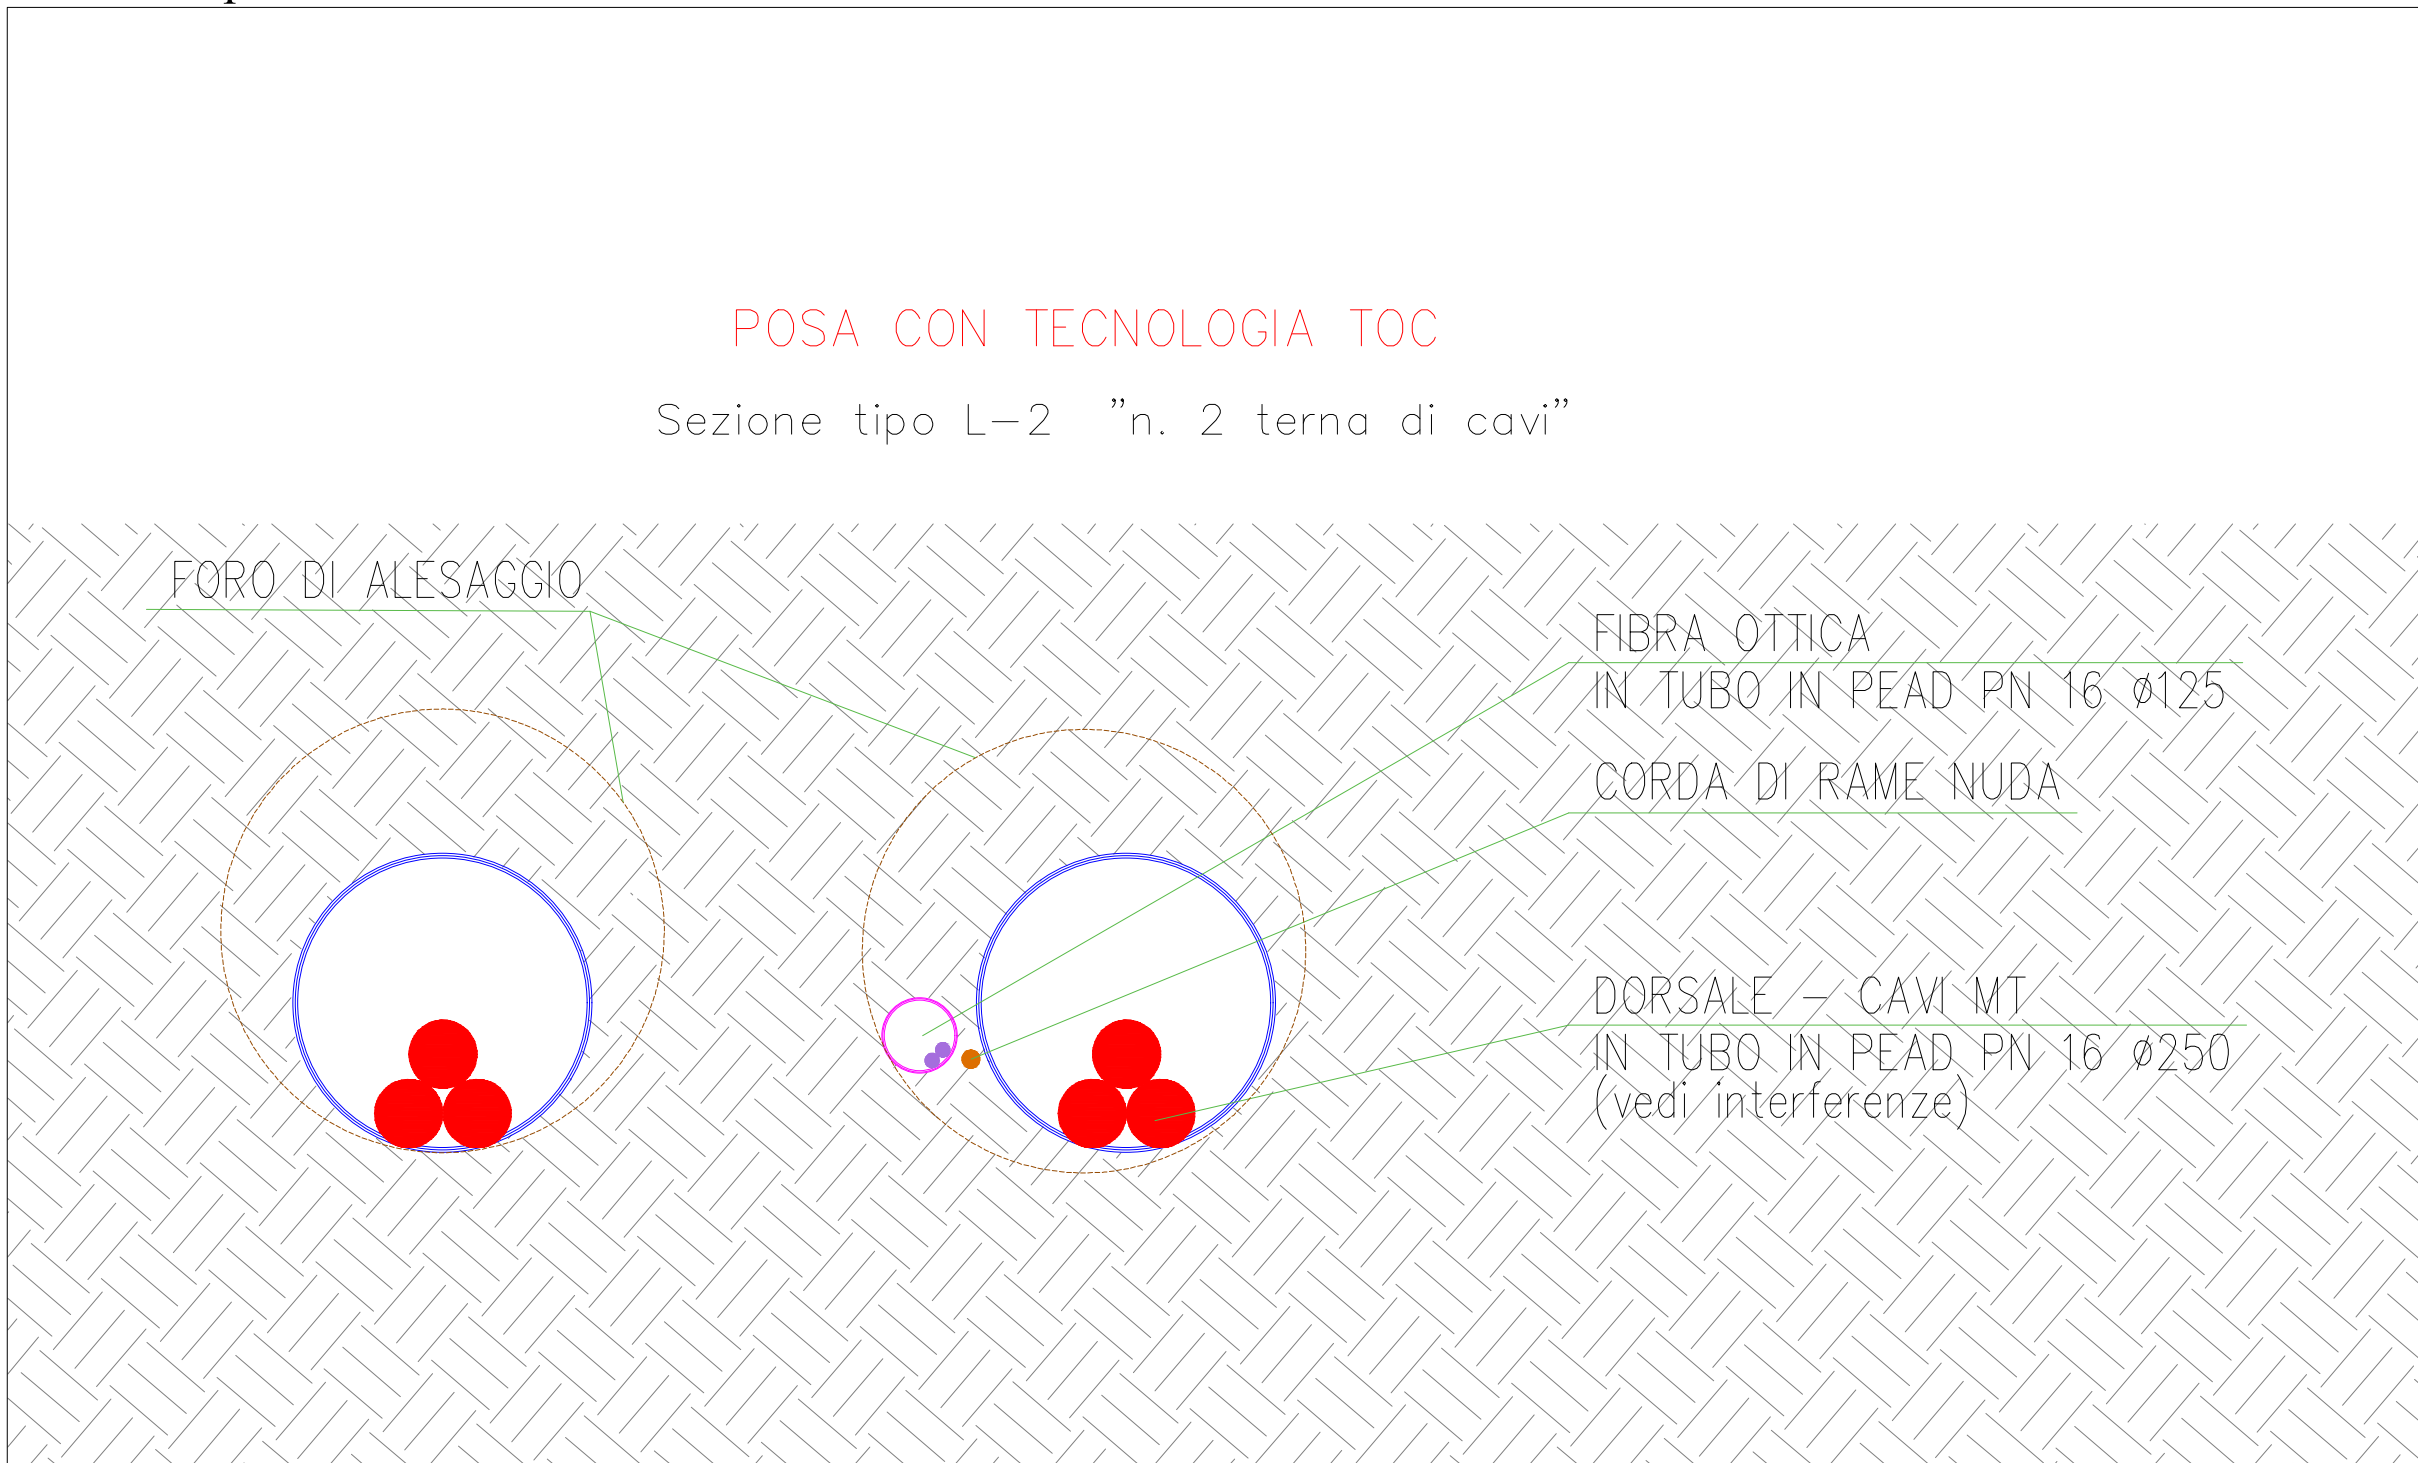


Tipologia scavo	Lunghezza (m)
Tipo A	925
Tipo B	1976
Tipo C	3094
Tipo D	3042
Tipo E	881
Tipo F	1896
Tipo G - 1 terna	circa 250
Tipo G - 2 terne	circa 300

LEGENDA

- Aerogeneratore
- Posa Cavidotto MT tipo A - 1 terna - terreno agricolo
- Posa Cavidotto MT tipo B - 2 terne - terreno agricolo
- Posa Cavidotto MT tipo C - 1 terna - strada bianca
- Posa Cavidotto MT tipo D - 2 terne - strada bianca
- Posa Cavidotto MT tipo E - 1 terna - strada asfaltata
- Posa Cavidotto MT tipo F - 2 terne - strada asfaltata
- Posa Cavidotto MT tipo G - posa tramite tecnologia T.O.C.
- Cavidotto AT 150kV
- Nuova Stazione RTN 380/150 kV
- Stazione Utente 150/30kV
- Stallo condiviso

Schema a blocchi

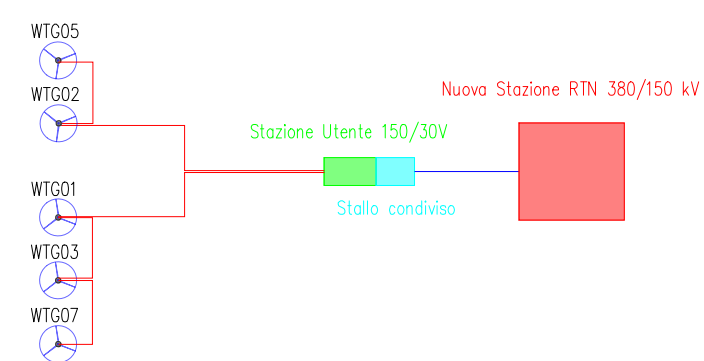

COMITENTE ENGIE TREXENTA SRL P.Iva: 12367510968 Via Chiese 72, Milano 20126			STUDIO DI PROGETTAZIONE SCM Ingegneria S.r.l. Via C. del Croix, 55 - 72022 - Lariano (BR)		
			 		
1	01-23	EMISSO PER ITER AUTORIZZATIVO	CC	DC	PL
0	Apr-23	EMISSO PER ITER AUTORIZZATIVO	CC	DC	PL
REV	DATE	DESCRIPTION	BY	CHK	APP
REVISIONS					
Impianto per la produzione di energia elettrica da fonte eolica di potenza pari a 42 MW denominato "Marmilla"					
Comuni di Villanovaforru, Sardinia, Santuri e Furtet (SU)					
Variante in riduzione da 42 MW a 36 MW					
PROGETTO DEFINITIVO IMPIANTO EOLICO ED OPERE CONNESSE					
OBJECT:			APPROVED FOR CONSTRUCTION		
Tav.23			DWG: REV DATE		
Planimetria del tracciato del cavidotto MT e sezioni tipo			SIGNATURE		
			ORDER N°		
			SUPPLIER		
			CONTRACT N°		
			SUBPROJECT CODE:		
			THIS DMC SUPERSEDES		
			SCALE		
			VARIE		
			THIS DMC SUPERSEDES		
			FBI DWG N°		
			REV		
			SHEET		
			OF		
CAD FILE NAME:			AQ		