
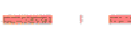

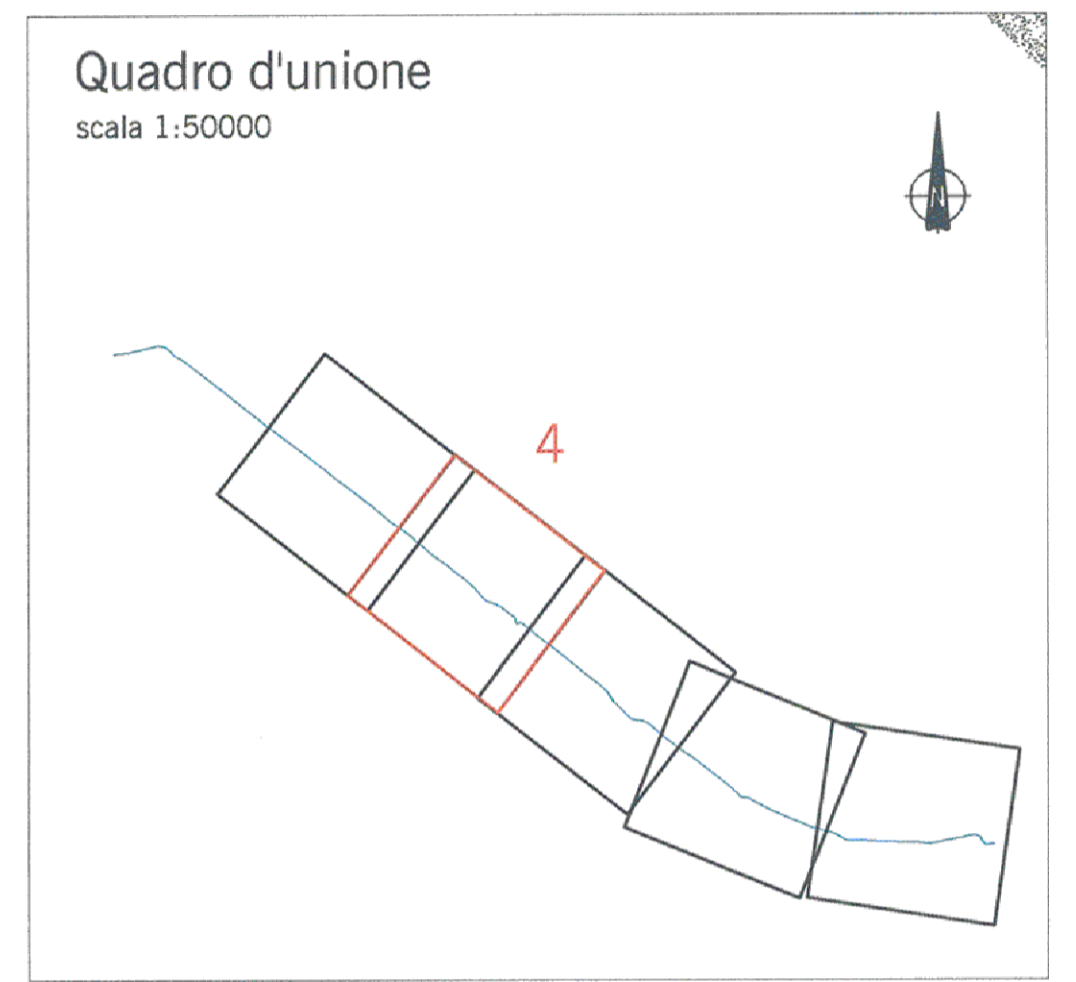




LEGENDA

-  Sezioni del rilievo topografico
-  Tratto interessato da intervento
-  Derivazioni e diramazioni del Derivatore



COMMITTENTE:



PROGETTAZIONE:



U.O. CORPO STRADALE E GEOTECNICA

PROGETTO DEFINITIVO

POTENZIAMENTO LINEA RHO - ARONA
TRATTA RHO - GALLARATE

Derivatore di Parabiago: ubicazione planimetrica delle sezioni utilizzate nel modello (post operam) - Tav. 4/5

SCALA : 1:2000

COMMESSA	LOTTO	FASE	ENTE	TIPO DOC.	OPERA/DISCIPLINA	PROGR.	REV.
MDL1	00	D	11	P6	ID0002	010	A

Revis.	Descrizione	Redatto	Data	Verificato	Data	Approvato	Data	Autorizzato
A	EMISSIONE DEFINITIVA	M. Coccolo <i>[Signature]</i>	07/2009	F. Pizzetti <i>[Signature]</i>	07/2009	F. Pizzetti <i>[Signature]</i>	07/2009	<i>[Signature]</i>