


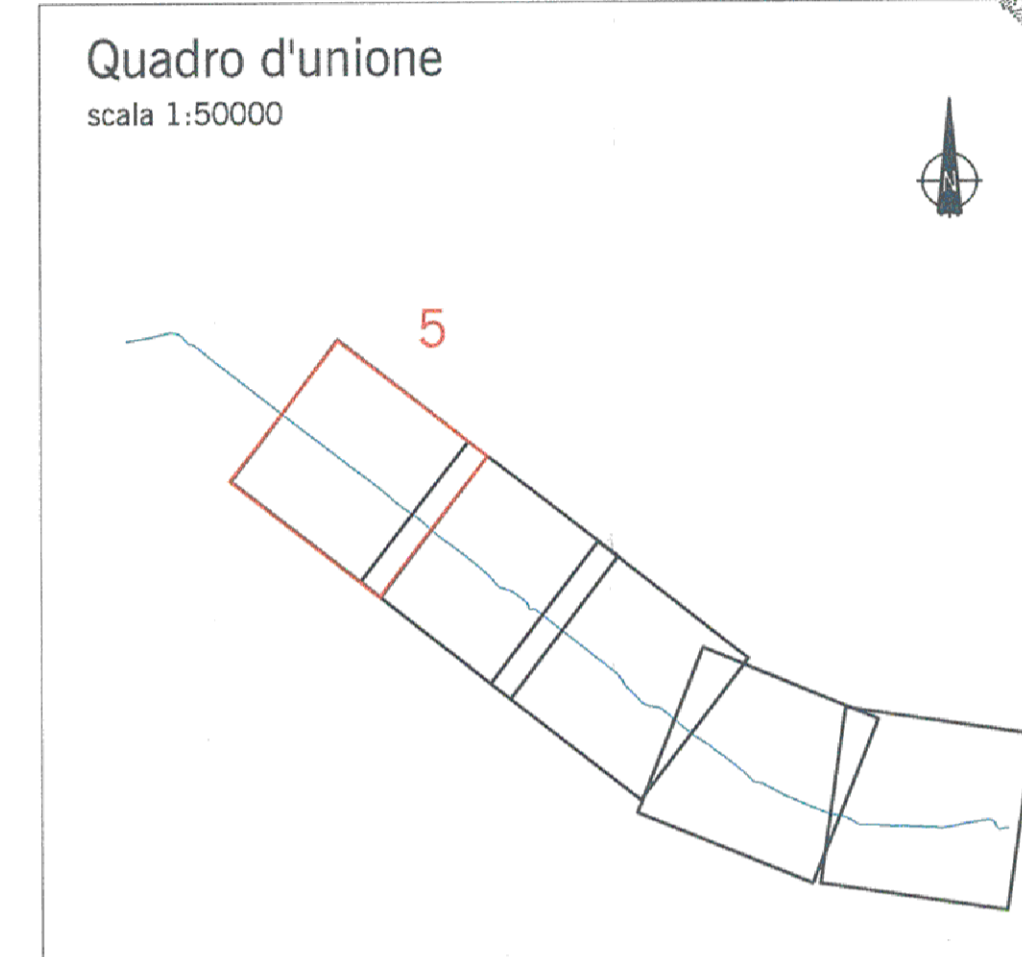




**LEGENDA**

-  Sezioni di progetto
-  Tratto interessato da intervento
-  Derivazioni e diramazioni del Derivatore



COMMITTENTE:

**RFI**  
RETE FERROVIARIA ITALIANA  
GRUPPO FERROVIE DELLO STATO

PROGETTAZIONE:

**ITALFERR**  
GRUPPO FERROVIE DELLO STATO

U.O. CORPO STRADALE E GEOTECNICA

PROGETTO DEFINITIVO

POTENZIAMENTO LINEA RHO - ARONA  
TRATTA RHO - GALLARATE

Derivatore di Parabiago: ubicazione planimetrica delle sezioni utilizzate nel modello (post operam) - Tav. 5/5

SCALA :  
1:2000

COMMESSA	LOTTO	FASE	ENTE	TIPO DOC.	OPERA/DISCIPLINA	PROGR.	REV.
MDL1	00	D	11	P6	ID0002	011	A

Revis.	Descrizione	Redatto	Data	Verificato	Data	Approvato	Data	Autorizzato Data
A	EMISSIONE DEFINITIVA	M. Coccolo	07/2009	F. Colombo	07/2009	F. Colombo	07/2009	