


Parallelo sbarre 380 kV - Scala 1:100

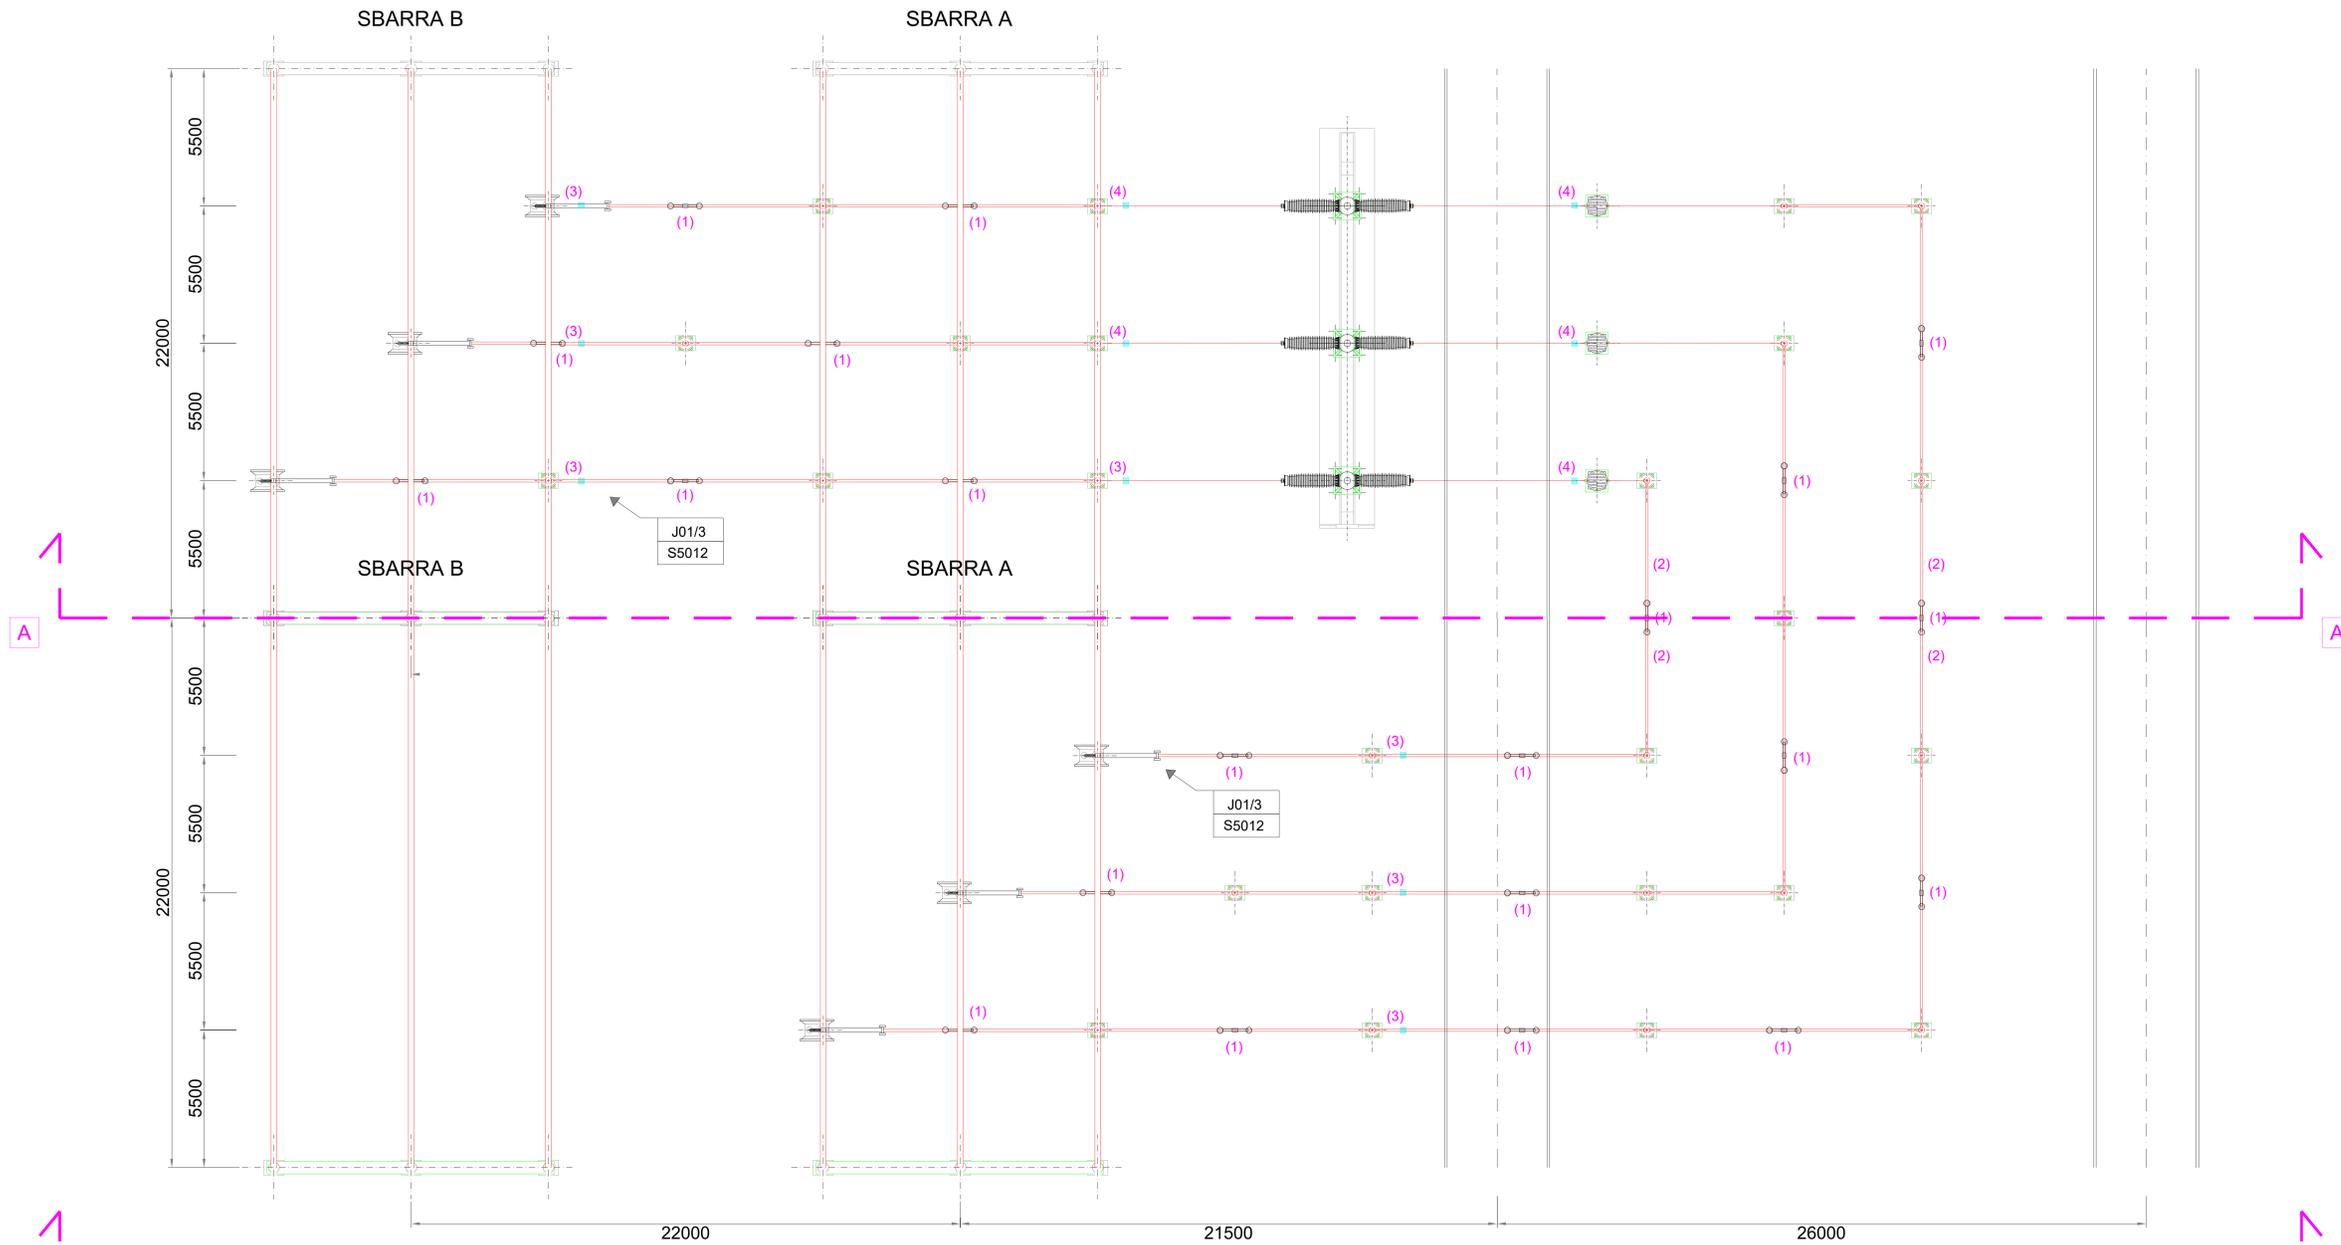

COMMITTENTE ENGIE TREXENTA SRL PIVA 12367510968 Via Chiese 72, Milano 20126		STUDIO DI PROGETTAZIONE Ing Daniele Cavallo Via C. del Croix, 55 - 72022 - Latiano (BR)	
REVISIONI 1 04/23 EMESSE PER ITER AUTORIZZATIVO 2 04/23 EMESSE PER ITER AUTORIZZATIVO		APPROVED FOR CONSTRUCTION DATE: _____ SIGNATURE: _____ ORDER N°: _____ SUPPLIER: _____ CONTRACT N°: _____	
Oggetto: Tav.06a Sezione elettromeccanica - Parallelo sbarre 380 kV		SUBPROJECT CODE: THIS Dwg SUPERSEDES BY: _____ THIS Dwg SUPERSEDES: _____ SCALE: 1:100 SHEET OF: _____	
CAD FILE NAME: _____			