


Sezione B-B' - Scala 1:100

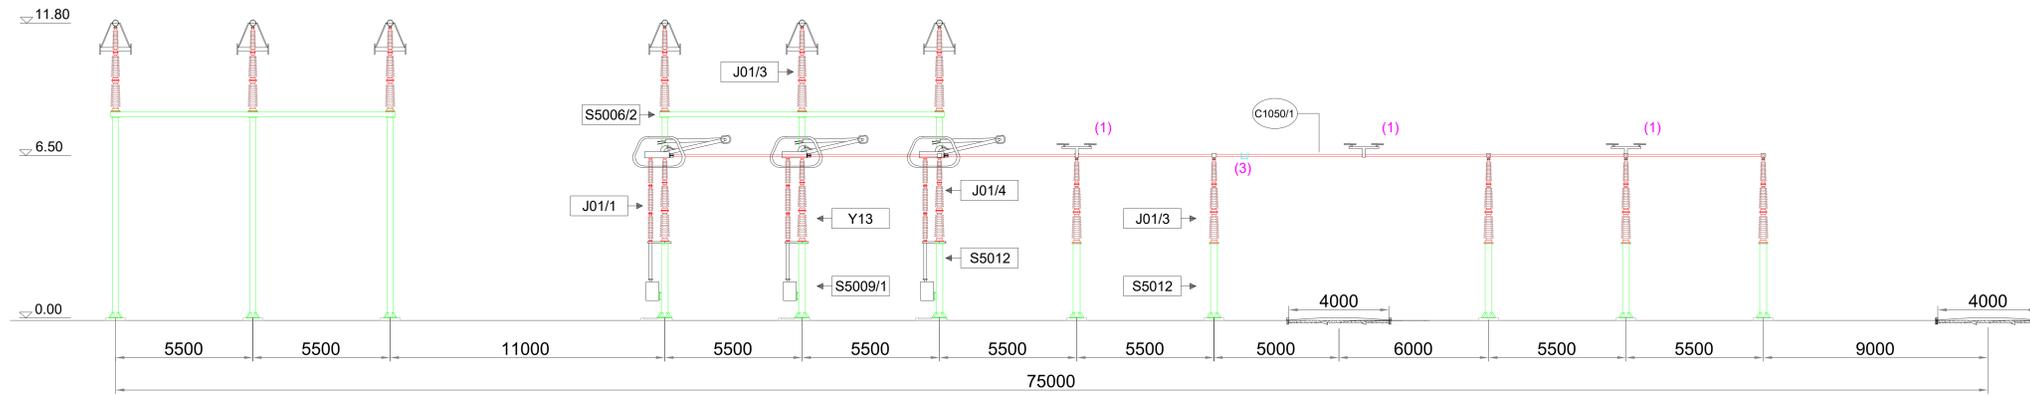


Elenco carpenteria 380 kV			
codice	descrizione	quantità	Specifica Tecnica
S5006/2	Sostegno portale sbarre senza armadio	2	INS CS S 01
S5009/1	Sostegno sezionatore verticale	3	INS CS S 01
S5012	Sostegno isolatore portante	11	INS CS S 01

Elenco apparecchiature 380 kV			
codice	descrizione	quantità	Specifica Tecnica
Y13	Sezionatore verticale	1	INS AS S 01

Elenco isolatori 380 kV (1)			
codice	descrizione	quantità	Specifica Tecnica
J01/1	Isolatore di manovra	3	INS CI S 01
J01/3	Isolatore portante	17	INS CI S 01
J01/4	Isolatore portante	3	INS CI S 01

Elenco conduttori 380 kV			
codice	descrizione	quantità	Specifica Tecnica
C1050/1	Conduttore tubolare 100-80	(a)	INS CC S 01

- (1) Nelle quantità degli isolatori, sono computati anche gli isolatori delle apparecchiature
 (2) Per gli antivibranti sulle sbarre fare riferimento alla INS CM G 01
 (a) 10 conduttori 1050/1 da 11 m e 2 conduttori 1050/1 da 5,5 m

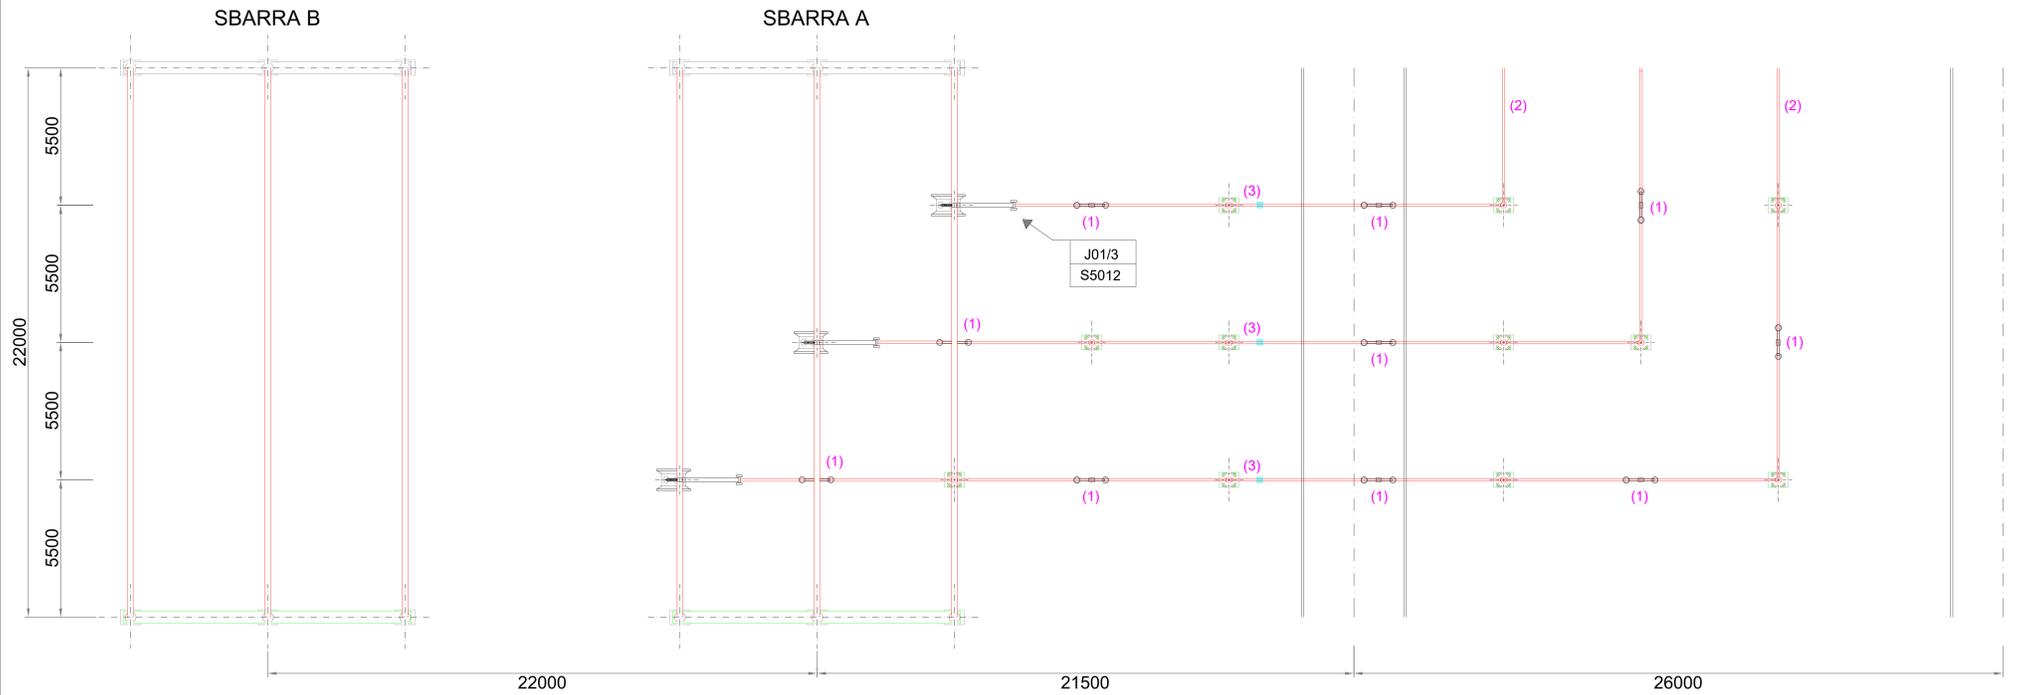

Note

- (1) Antivibrante a balestra
 (2) Conduttore tubolare lungo 11 m computato nello stallo parallelo sbarre con interruttore
 (3) Punti fissi per conduttore tubolare da Ø 100

COMMITTENTE ENGIE TREXENTA SRL PIVA 12367510968 Via Chiese 72, Milano 20126		STUDIO DI PROGETTAZIONE Ing Daniele Cavallo Via C. del Croix, 55 - 72022 - Latiano (BR)	
REVISIONI 1 04/23 EMISSO PER ITER AUTORIZZATIVO CC DC PL 2 04/23 EMISSO PER ITER AUTORIZZATIVO CC DC PL REV. DATE DESCRIPTION BY CHD APP.		APPROVED FOR CONSTRUCTION DWG. REV. DATE SIGNATURE ORDER N° SUPPLIER CONTRACT N°	
Impianto per la produzione di energia elettrica da fonte eolica di potenza pari a 42 MW denominato "Marmitta" Comuni di Villanovaforru, Sardara, Santuri e Furtei (SU) Variante in riduzione da 42 MW a 36 MW			
PROGETTO DEFINITIVO IMPIANTO DI RETE			
OBJECT:		SUBPROJECT CODE:	
Tav.06c Sezione elettromeccanica - Parallelo sbarre 380 kV		THIS DWG. SUPERSEDES BY:	
THIS DRAWING IS THE PROPERTY OF ENGIE TREXENTA SRL AND IS LOANED WITHOUT CONSIDERATION OTHER THAN THE BORROWER'S AGREEMENT THAT IT SHALL NOT BE REPRODUCED, COPIED, LOANED OR DISPOSED OF IN ANY MANNER, NOR BE USED FOR ANY PURPOSE, OTHER THAN THAT FOR WHICH IT IS SPECIFICALLY FORWARDED. THE BORROWER SHALL BE RESPONSIBLE FOR THE PROTECTION OF THE DRAWING. THE DRAWING IS COVERED BY PATENTS.		SCALE: 1:100 SHEET: 01 OF 01	
CAD FILE NAME:			