



Sezione H-H' - Scala 1:100

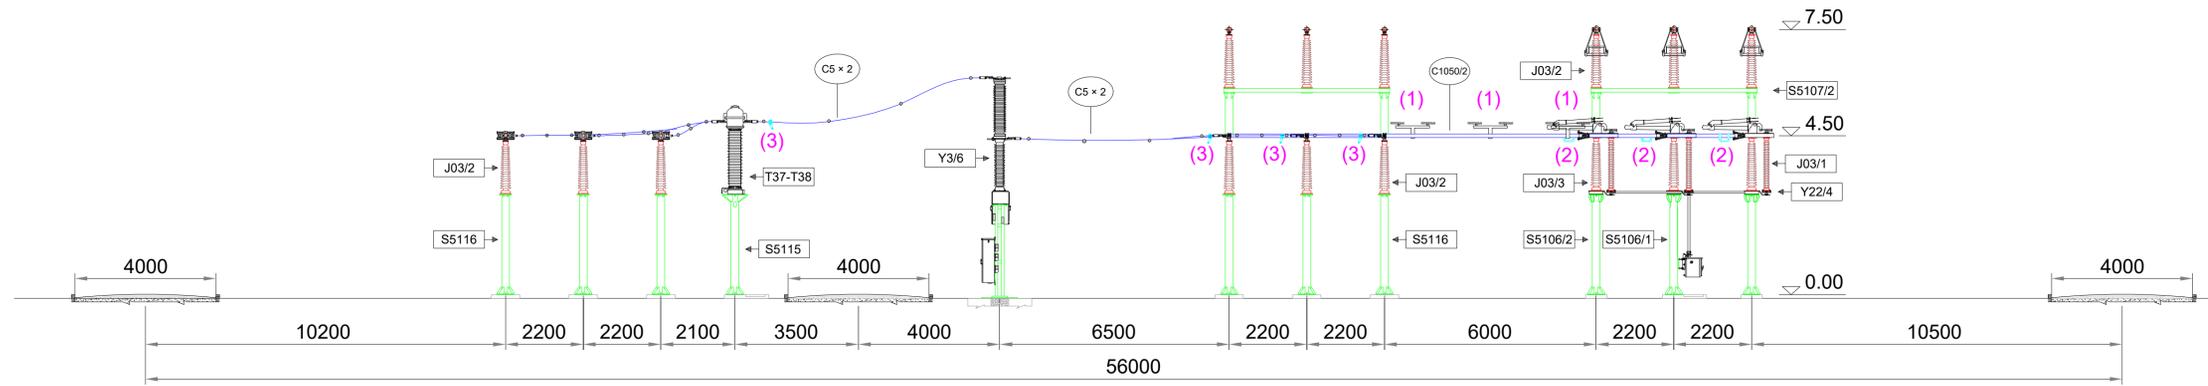

SBARRA A

SBARRA B

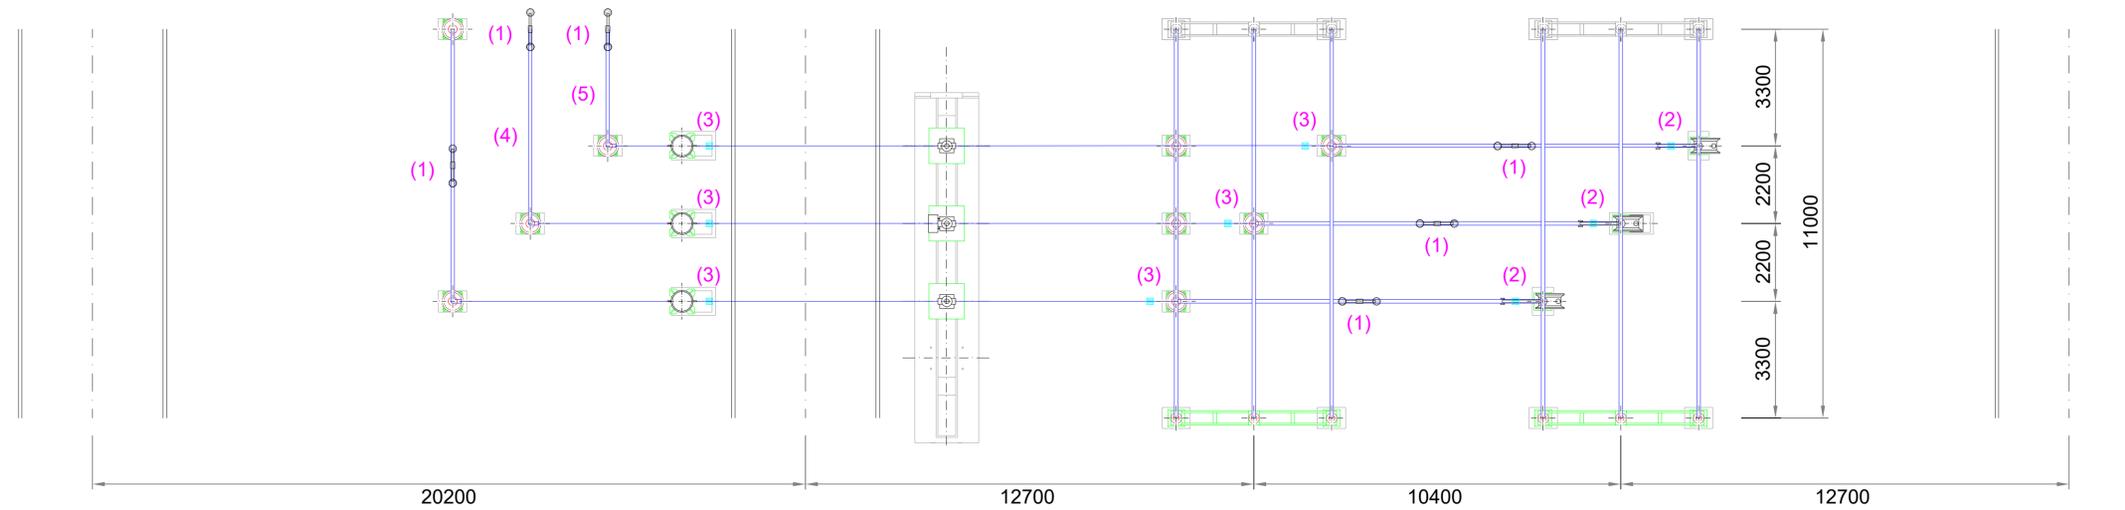

Elenco carpenteria 132-150 kV			
codice	descrizione	quantità	Specifica Tecnica
S5106/1	Sostegno sezionatore verticale con armadio	1	INS CS S 01
S5106/2	Sostegno sezionatore verticale senza armadio	2	INS CS S 01
S5107/2	Sostegno portale sbarre senza armadio	2	INS CS S 01
S5115	Sostegno TA - TV	3	INS CS S 01
S5116	Sostegno isolatore portante	9	INS CS S 01
Elenco apparecchiature 132-150 kV			
codice	descrizione	quantità	Specifica Tecnica
Y4/4	Interruttore 132 kV	1	ING INT 0001
Y3/4	Interruttore 150 kV	1	ING INT 0001
T35-T36	TA ad affidabilità incrementata 132 kV	3	INS AA S 01
T37-T38	TA ad affidabilità incrementata 150 kV	3	INS AA S 01
Y22/2	Sezionatore verticale	1	INS AS S 01
Elenco isolatori 132-150 kV (1)			
codice	descrizione	quantità	Specifica Tecnica
J03/1	Isolatore di manovra	3	INS CI S 01
J03/2	Isolatore portante	15	INS CI S 01
J03/3	Isolatore portante	3	INS CI S 01
Elenco conduttori 132-150 kV			
codice	descrizione	quantità	Specifica Tecnica
C1050/2	Conduttore tubolare Ø 100-86	(a)	INS CC S 01
C5 x 2	Conduttore corda Al Ø 36 binata	150 m	LC5

Note

- (1) Antivibrante a balestra
- (2) Punti fissi per conduttore tubolare da Ø 100
- (3) Conduttore tubolare lungo 11 m computato nello stallo parallelo sbarre con interruttore
- (4) Conduttore tubolare lungo 6,6 m computato nello stallo parallelo sbarre con interruttore

COMMITTENTE ENGIE TREXENTA SRL PIVA 12367510968 Via Chiese 72, Milano 20126		STUDIO DI PROGETTAZIONE Ing Daniele Cavallo Via C. del Croix, 55 - 72022 - Latiano (BR)	
1	01-23	EMESSO PER ITER AUTORIZZATIVO	CC DC PL
0	Apr-23	EMESSO PER ITER AUTORIZZATIVO	CC DC PL
REV.	DATE	DESCRIPTION	BY CHD APP.
REVISIONS			
Impianto per la produzione di energia elettrica da fonte eolica di potenza pari a 42 MW denominato "Marmilla" Comuni di Villanovaforru, Sardara, Sanluri e Furtei (SU) Variante in riduzione da 42 MW a 36 MW		APPROVED FOR CONSTRUCTION	
PROGETTO DEFINITIVO IMPIANTO DI RETE		DWG. REV. DATE SIGNATURE ORDER N° SUPPLIER CONTRACT N°	
SUBJECT: Tav.10c Sezione elettromeccanica - Parallelo sbarre 150 kV		SUBPROJECT CODE: THIS DWG. SUPERSEDED BY SCALE THIS DWG. SUPERSEDES 1:100	
<small>THIS DRAWING IS THE PROPERTY OF ENGIE TREXENTA SRL AND IS LENT WITH-OUT CONSIDERATION OTHER THAN THE BORROWER'S AGREEMENT THAT IT SHALL NOT BE REPRODUCED COPIED LENT OR DISPOSED OF DIRECTLY OR INDIRECTLY, NOR USED FOR ANY PURPOSE OTHER THAN THAT FOR WHICH IT IS SPECIFICALLY FURNISHED THE APPARATUS SHOWN IN THE DRAWING IS COVERED BY PATENTS.</small>		FWI DWG N° REV. SHEET OF A1	
CAD FILE NAME:			