

Access diseased

Den son arts · maintent

- 83 C

WTG03 🖻 WTG01

To Some Commence

WTG05


WTG02

mandaighton i

Re and Local

Cavidotto MT 30 kV

1 and filling

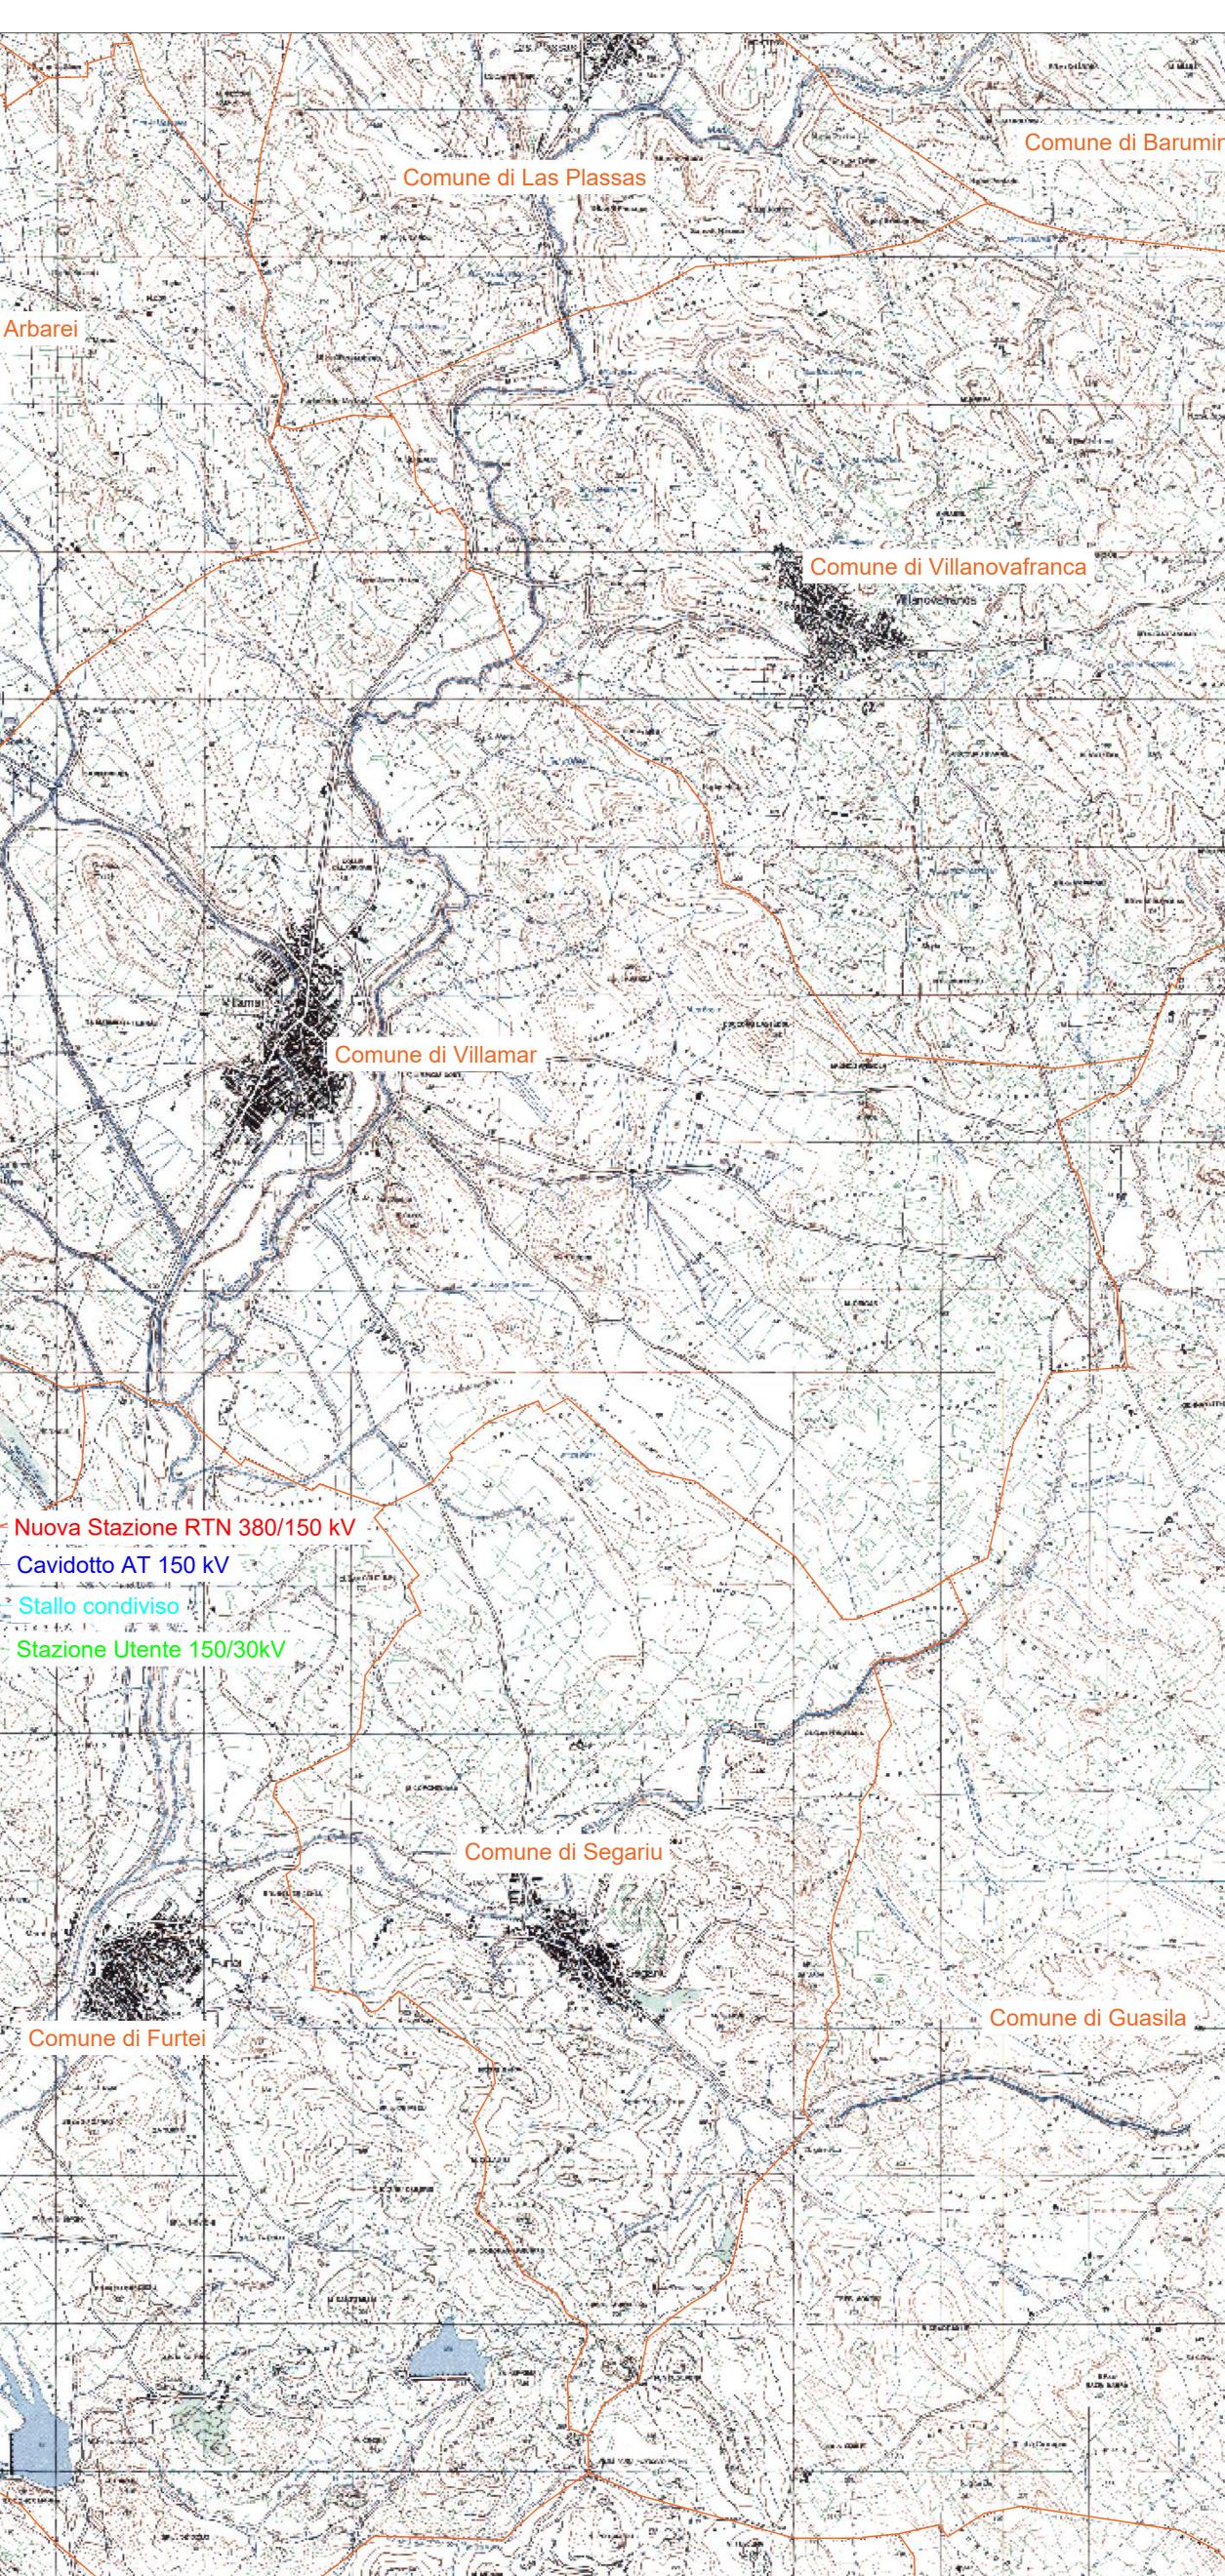

To such sites

(and

BLUE PROFESSION

m-isticate.

LEGENDA

1. 10 4 3

S Mar Part

Charles in campy



Strade e piazzole definitive in fase di esercizio - Nuova realizzazione

Aerogeneratore

- Strade esistenti da adeguare
- Confini comunali ---- Cavidotto MT 30kV
- ---- Cavidotto AT 150kV
- Nuova Stazione RTN 380/150 kV Stazione Utente 150/30kV

Stallo condiviso

ID Aerogeneratori	COORDINAT UTM - ZO	Quota s.l.m. (m)	
	EST (m)	NORD (m)	(111)
WTG01	489691	4382230	235
WTG02	490867	4382295	241
WTG03	489303	4383100	229
WTG05	490618	4383138	285
WTG07	489500	4384526	287

PIVA	IE TREX 123675 Chiese 7	KENTA SRL In	idio di progetti ng Daniele C ia C. del Cro	Cavallo Dix, 55 - 7 SSC NGEC	72022 - 3 N E ROVINC 4 ing.		,
1	Ott-23	EMESSO PER ITER AUTORIZZATIVO				DC	PL
0	Apr-23	EMESSO PER ITER AUTORIZZATIVO			СС	DC	PL
REV.	DATE	DESCRIPTION				CHD	APP.
	• •	REVISIONS					
Impianto per la produzione di energia elettrica da fonte eolica di potenza pari a 42 MW denominato "Marmilla" Comuni di Villanovaforru, Sardara, Sanluri e Furtei (SU)			DWG. REV.				
Variante in riduzione da 42 MW a 36 MW PROGETTO DEFINITIVO IMPIANTO EOLICO E OPERE CONNESSE			ORDER N°				
			SUPPLIER				
			CONTRACT N°				
OBJECT: Tav.01			SUBPROJECT CODE:				
			THIS DWG. SUPERSEDED BY SC			SCAL	
Inquad	drament	to generale su carta IGM - Impiant	o di Utenza	THIS DWG. SUP	ERSEDES		1:250
BORROWER'S	S AGREEMENT TH	PERTY OF ENGIE TREXENTA SRL AND IS LENT WITH-OUT CONSIDERAT HAT IT SHALL NOT BE REPRODUCED COPIED LENT OR DISPOSED OF DIR SE OTHER THAN THAT FOR WHICH IT IS SPECIFICALLY FURNISHED THE THE DRAWING IS COVERED BY PATENTS.	ECTLY OR INDIRECTLY.	FWI DWG N° SHEET	OF		REV.
CAD FIL	_e name:				01		Δ.

Marana Megadali Maria