


Planimetria elettromeccanica - Stazione Utente - Scala 1:100

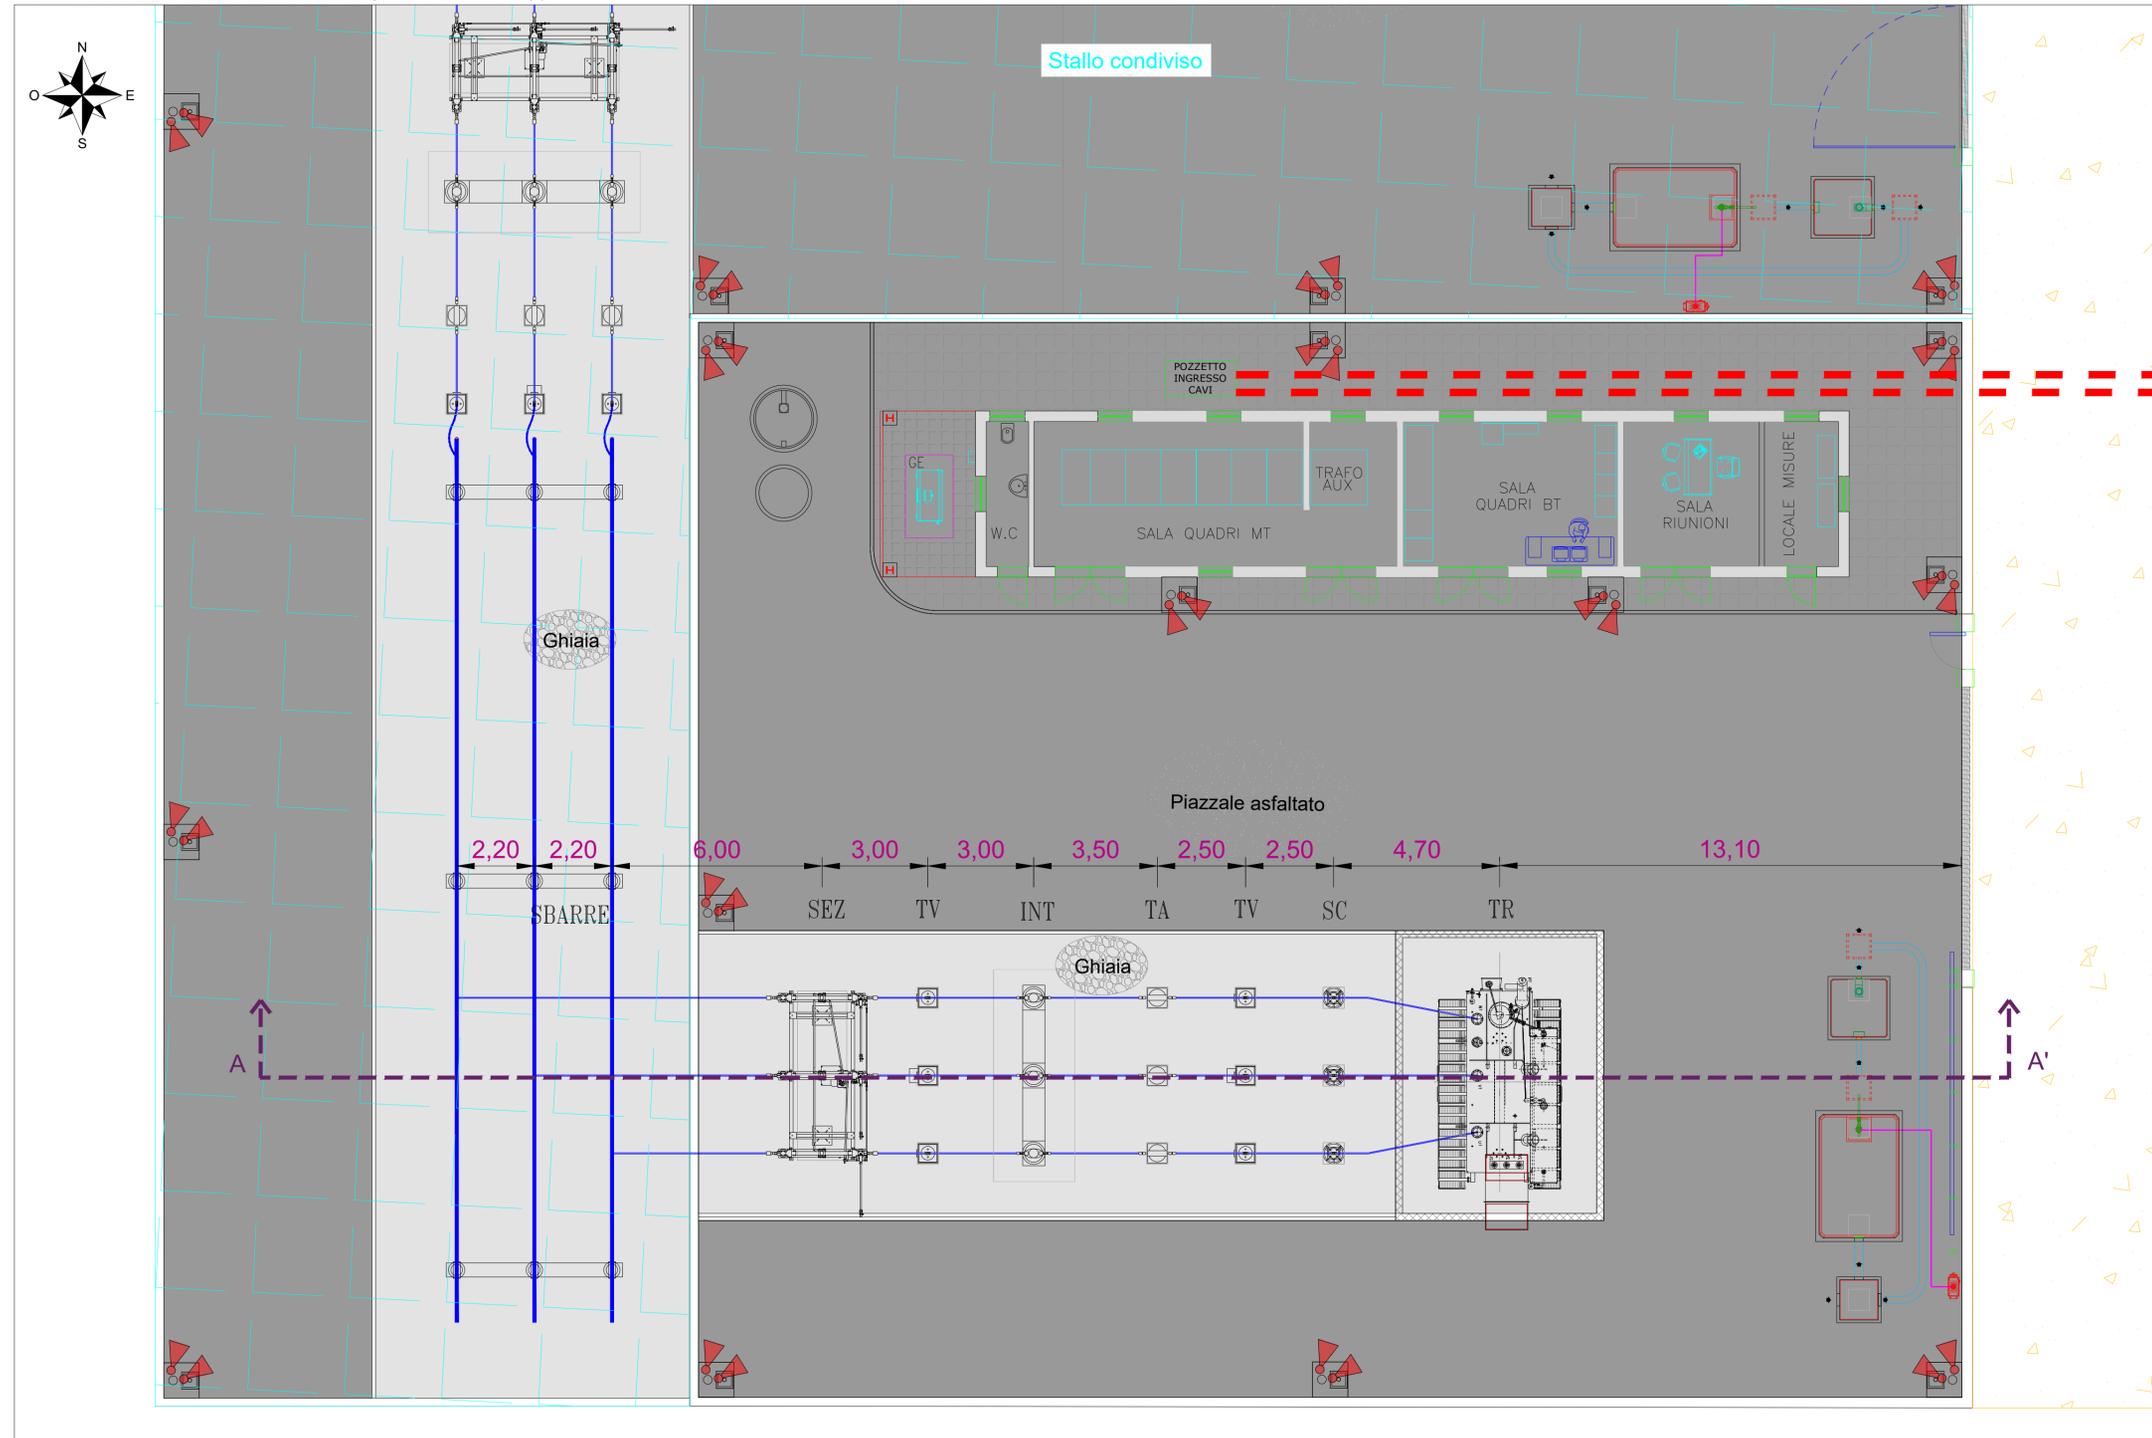


LEGENDA

	Stallo condiviso
	Cavidotto MT 30 kV

LEGENDA APPARECCHIATURE AT

TR	Trasformatore elevatore 150/30 kV
SC	Scaricatore con contascariche
TV	Trasformatore di tensione
TA	Trasformatore di corrente
INT	Interruttore tripolare
SEZ	Sezionatore tripolare orizzontale

Sezione A-A' - Scala 1:100

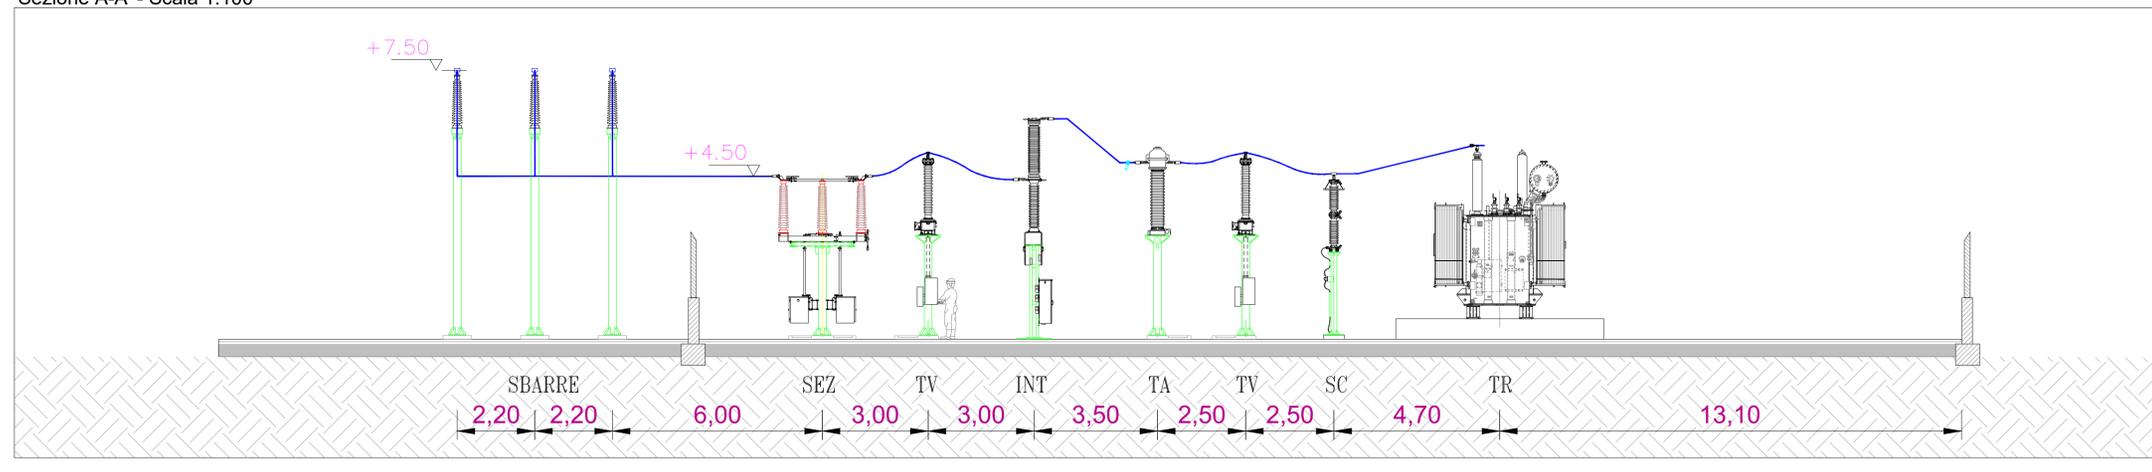

COMMITTENTE <b>ENGIE TREXENTA SRL</b> P.Iva: 12367510968 Via Chiese 72, Milano 20126	STUDIO DI PROGETTAZIONE <b>SCM Ingegneria S.r.l.</b> Via C. del Croix, 55 - 72022 - Latiano (BR)

REV.	DATE	DESCRIPTION	BY	CHKD	APP.
1	01-23	EMESSO PER ITER AUTORIZZATIVO			
0	Apr-23	EMESSO PER ITER AUTORIZZATIVO			

REVISIONS <b>Impianto per la produzione di energia elettrica da fonte eolica di potenza pari a 42 MW denominato "Marmilla"</b> <b>Comuni di Villanovaforru, Sardara, Sanluri e Furtei (SU)</b> <b>Variante in riduzione da 42 MW a 36 MW</b>		APPROVED FOR CONSTRUCTION DWG. REV. DATE SIGNATURE ORDER N° SUPPLIER CONTRACT N°
OBJECT: <b>Tav.07</b> <b>Sezione elettromeccanica - Stazione Utente</b>	SUBPROJECT CODE: THIS DWG. SUPERSEDED BY THIS DWG. SUPERSEDES FWI DWG N° SHEET OF	SCALE 1: 100 REV. A1

CAD FILE NAME: