




Vista A - Scala 1:100

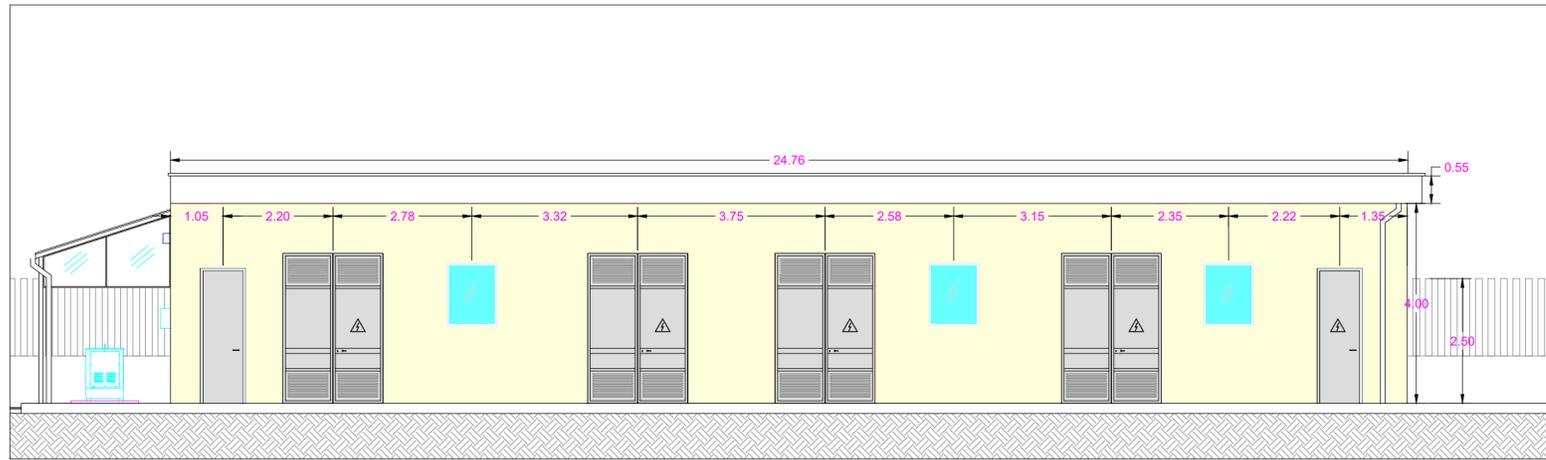


Vista B - Scala 1:100

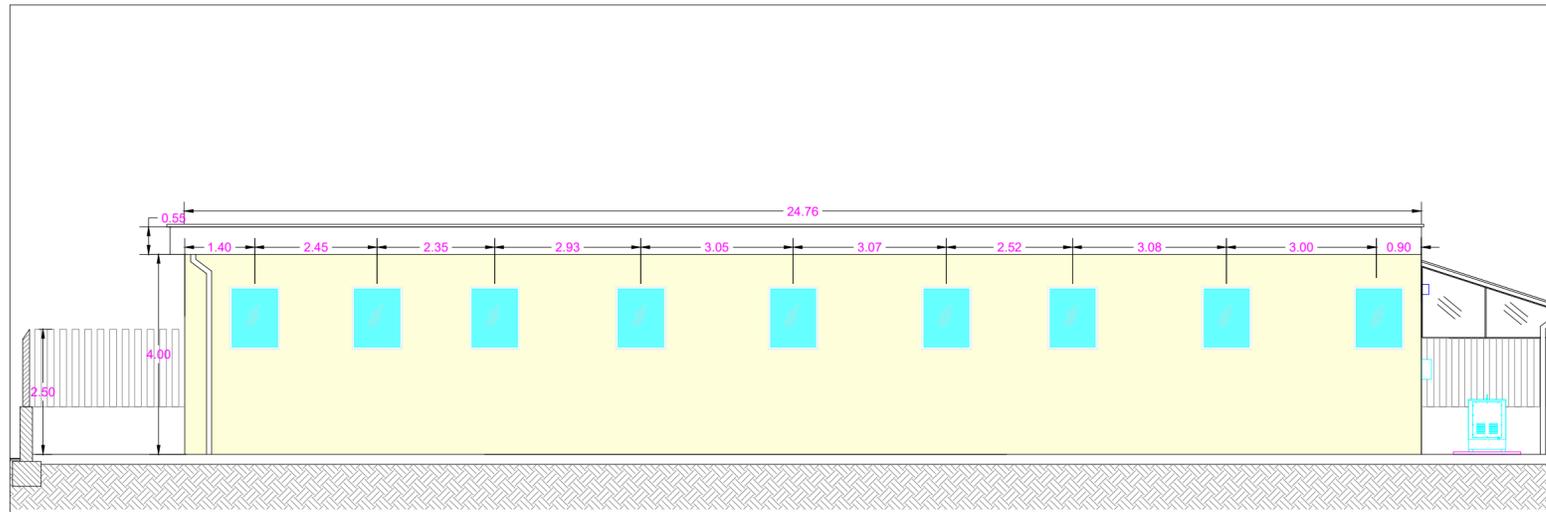


Vista C - Scala 1:100

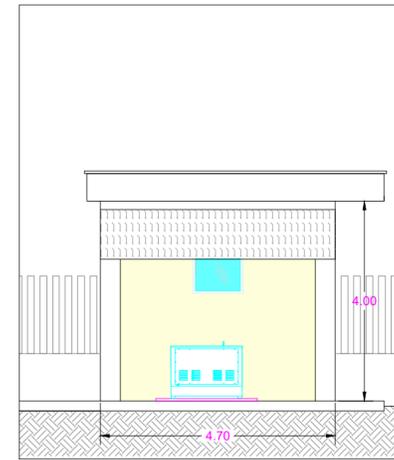


Vista D - Scala 1:100

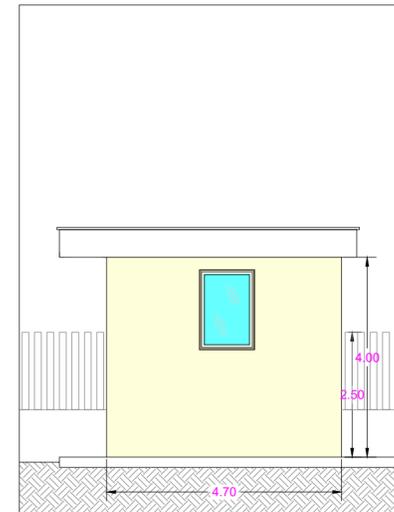

Sezione 1-1 - Scala 1:50

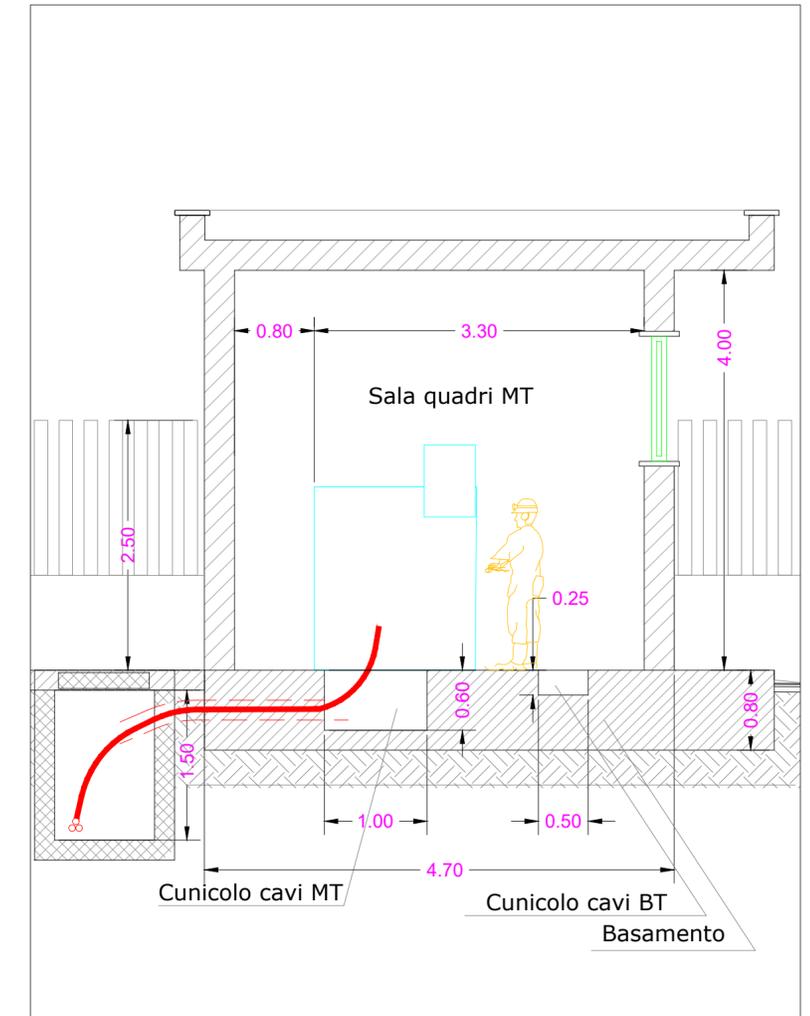

Planimetria interna - Edificio Utente - Scala 1:100

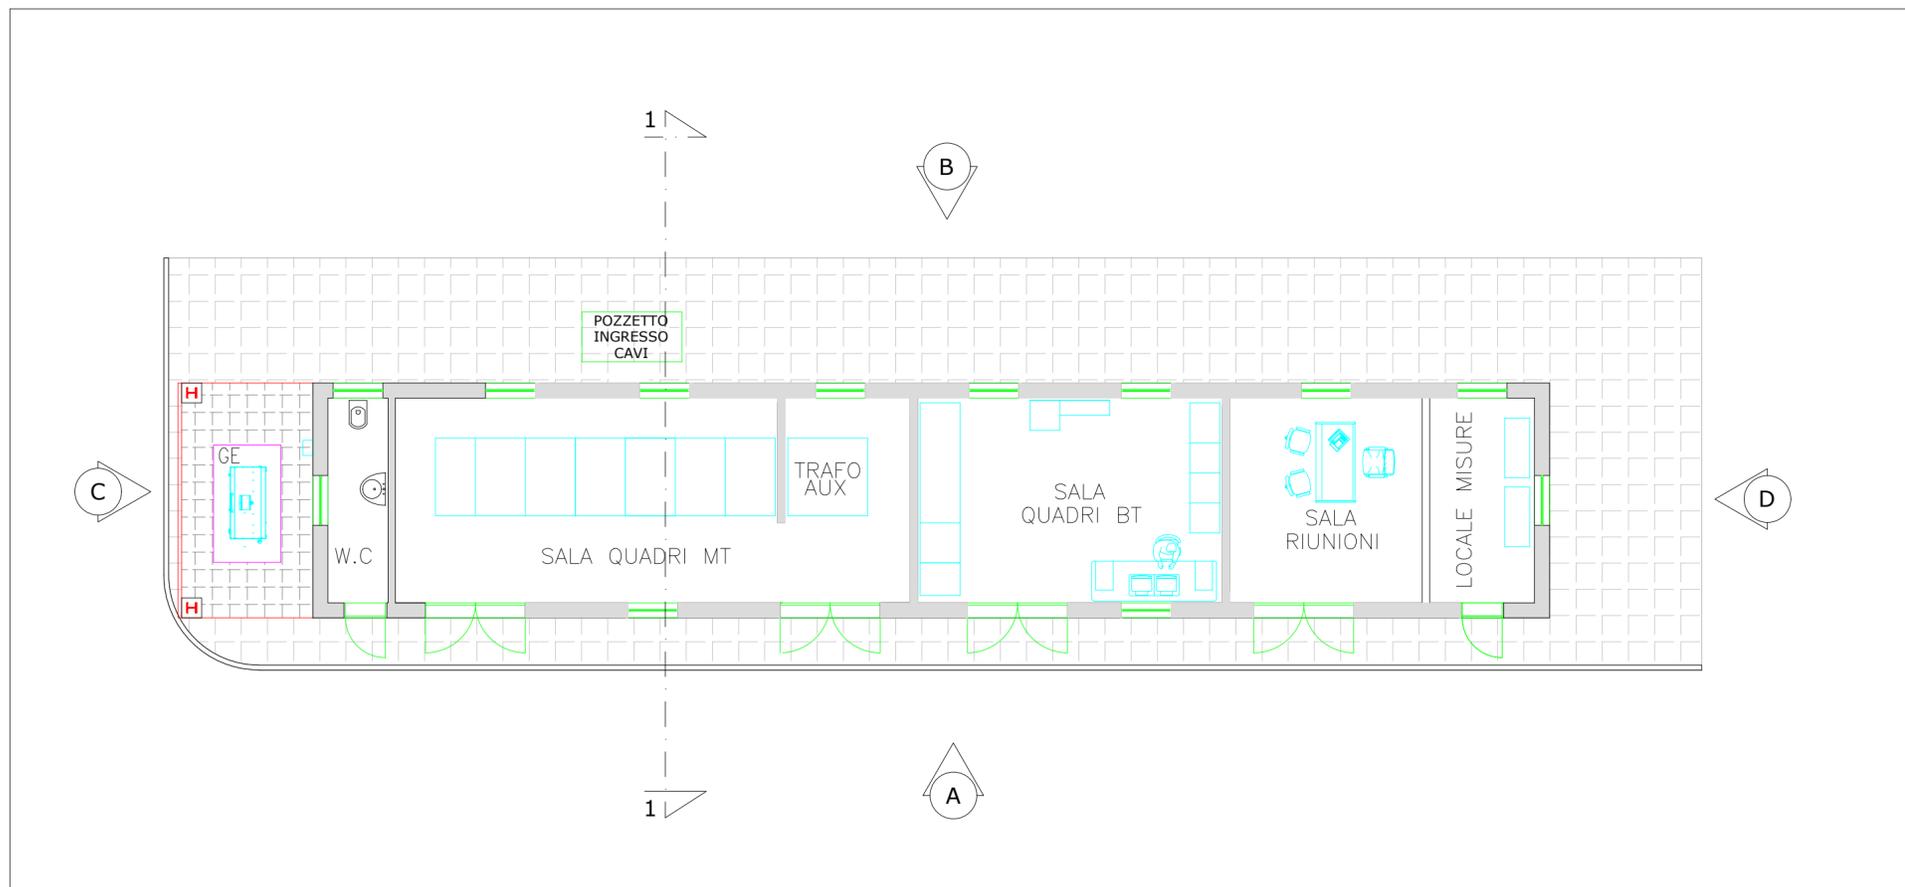

COMMITTENTE  
**ENGIE TREXENTA SRL**  
 P.Iva: 12367510968  
 Via Chiese 72, Milano 20126

STUDIO DI PROGETTAZIONE  
**SCM Ingegneria S.r.l.**  
 Via C. del Croix, 55 - 72022 - Latiano (BR)



REV.	DATE	DESCRIPTION	BY	CHD	APP.
1	04-23	EMESSO PER ITER AUTORIZZATIVO	CC	DC	PL
0	Apr-23	EMESSO PER ITER AUTORIZZATIVO	CC	DC	PL

REVISIONS		
<b>Impianto per la produzione di energia elettrica da fonte eolica di potenza pari a 42 MW denominato "Marmilla"</b>		
<b>Comuni di Villanovaforru, Sarda, Sanluri e Furtei (SU) Variante in riduzione da 42 MW a 36 MW</b>		
<b>PROGETTO DEFINITIVO IMPIANTO DI UTENZA</b>		
OBJECT:	APPROVED FOR CONSTRUCTION	
<b>Tav.10</b>	DWG. REV. DATE	
<b>Planimetria, viste e sezioni edificio utente - Stazione Utente</b>	SIGNATURE	
	ORDER N°	
	SUPPLIER	
	CONTRACT N°	
	SUBPROJECT CODE:	
	THIS DWG. SUPERSEDED BY	SCALE
	THIS DWG. SUPERSEDES	Varie
	FWI DWG N°	REV.
	SHEET OF	A2

CAD FILE NAME: