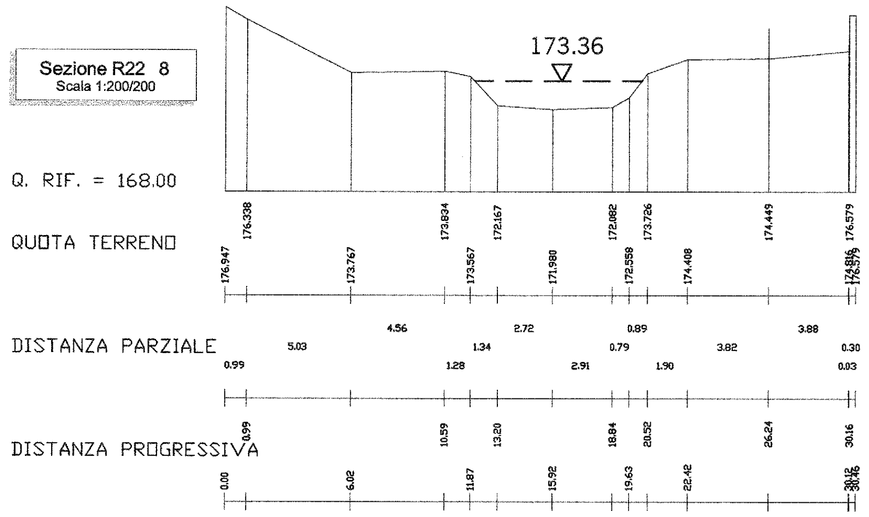

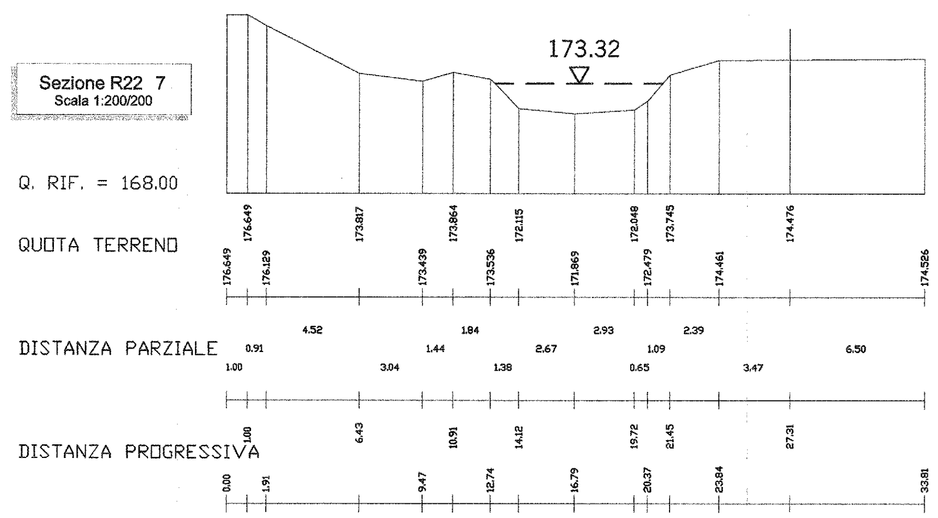

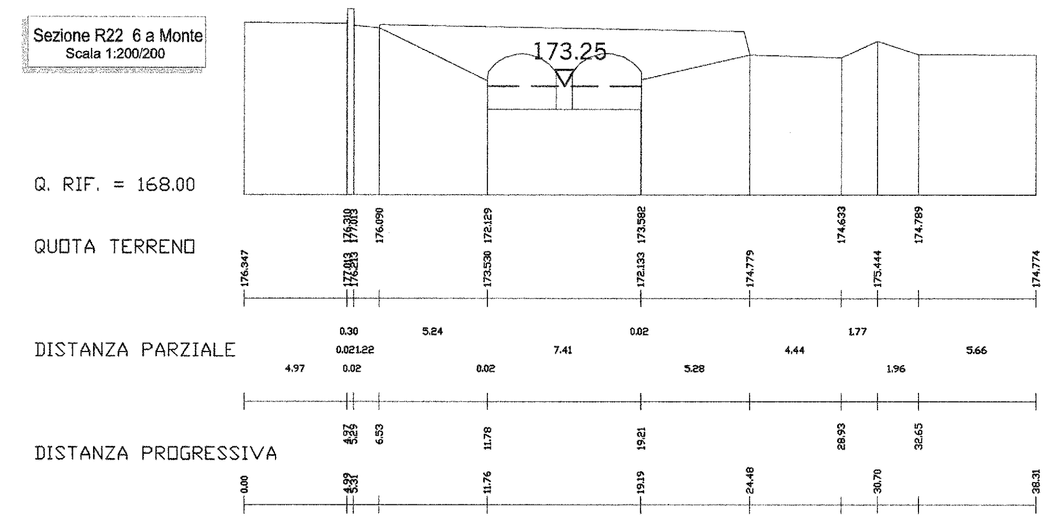

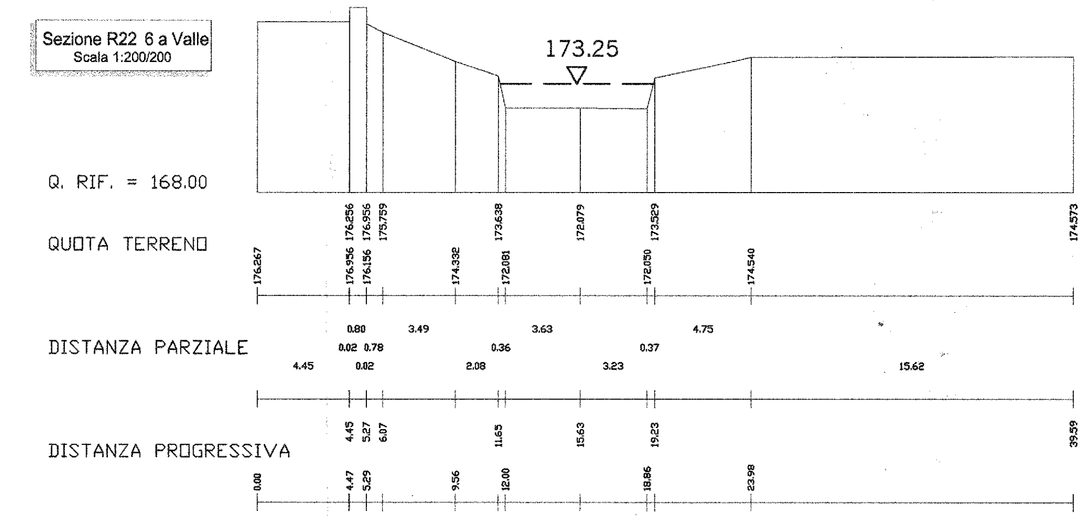

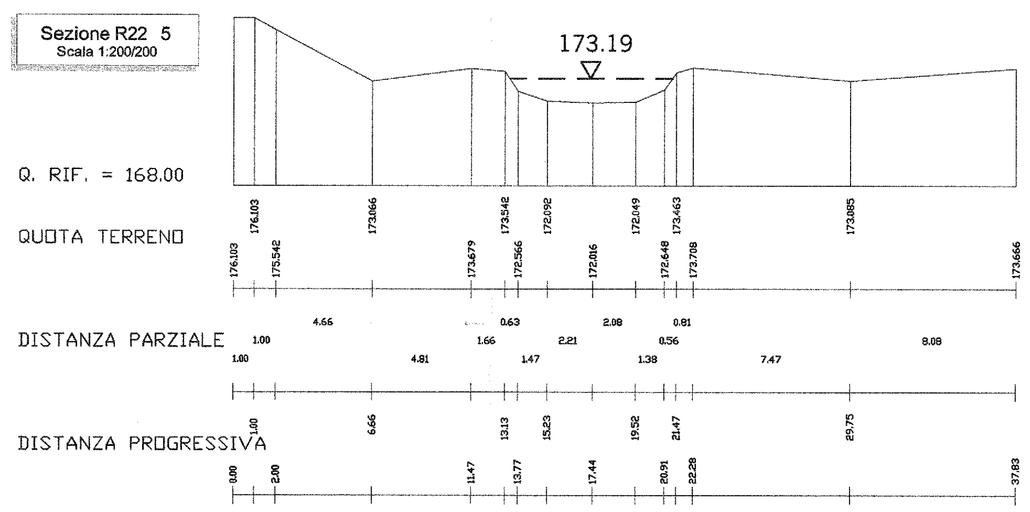

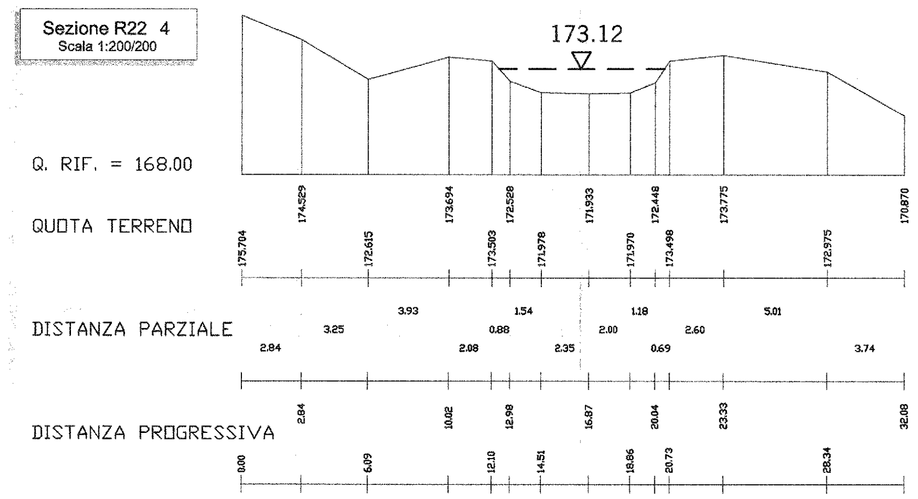

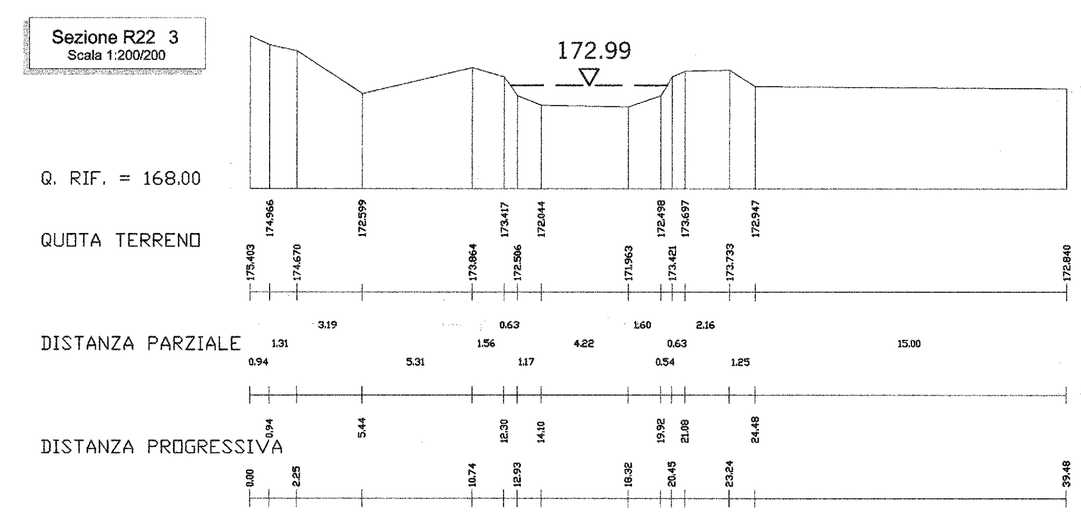

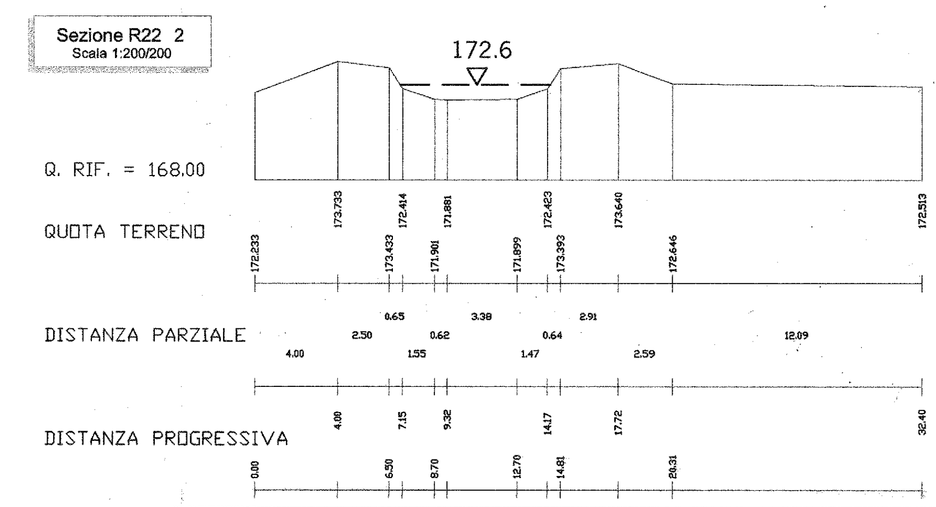

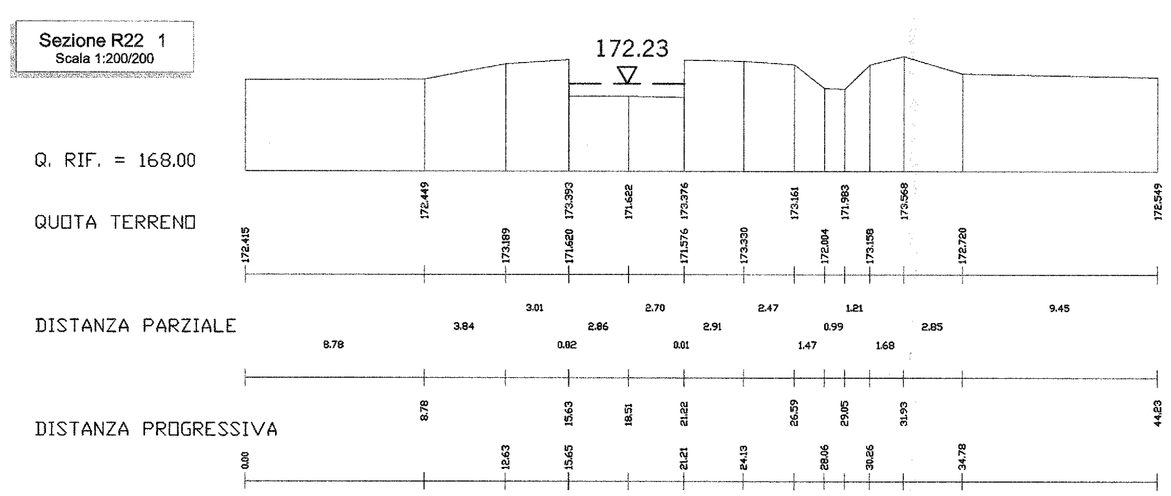

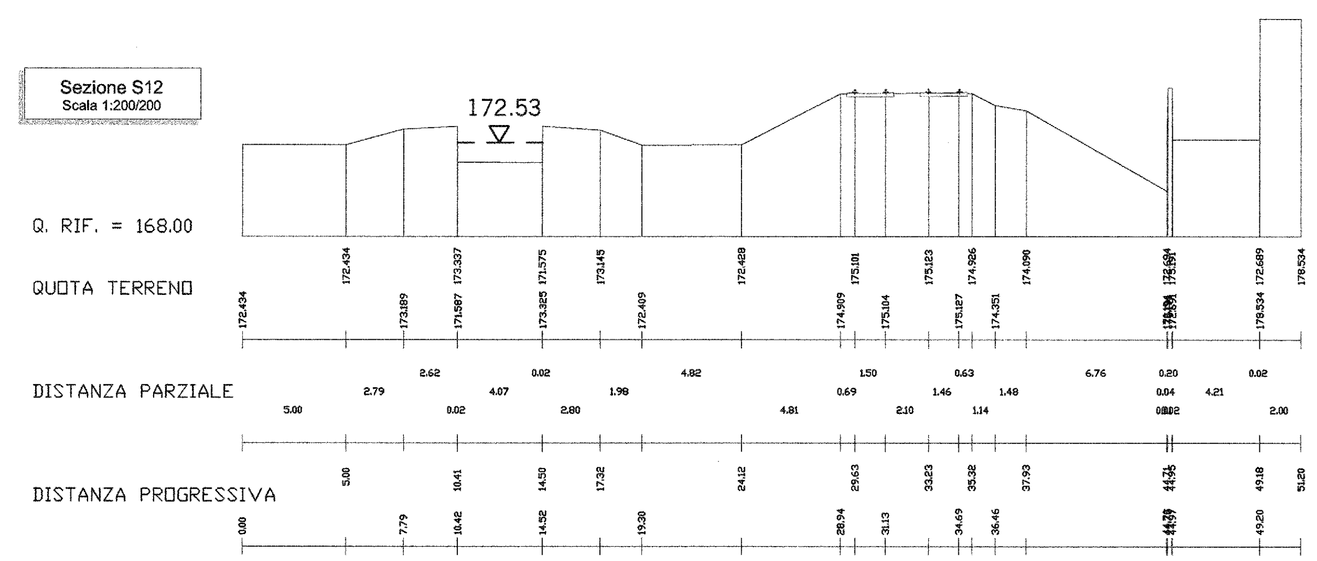

COMMITTENTE:

RFI RETE FERROVIARIA ITALIANA
GRUPPO FERROVIE DELLO STATO

PROGETTAZIONE:

ITALFERR
GRUPPO FERROVIE DELLO STATO

U.O. CORPO STRADALE E GEOTECNICA

PROGETTO DEFINITIVO

POTENZIAMENTO LINEA RHO - ARONA
TRATTA RHO GALLARATE

Derivatore di Parabiago: Sezioni trasversali con livelli idrometrici (ante operam) - Tav. 2/7

SCALA : 1:200

COMMESSA	LOTTO	FASE	ENTE	TIPO DOC.	OPERA/DISCIPLINA	PROGR.	REV.
MDL1	00	D	11	W9	ID002	006	A

Revis.	Descrizione	Redatto	Data	Verificato	Data	Approvato	Data	Autorizzato Data
A	EMISSIONE DEFINITIVA	M. Ceccato	07/2009	F. Cotrone	07/2009	F. Ferrari	07/2009	

File : MDL100D11WPID002006A.DWG

n. Elab. : 40