




Sezione R20 A
Scala 1:200/200

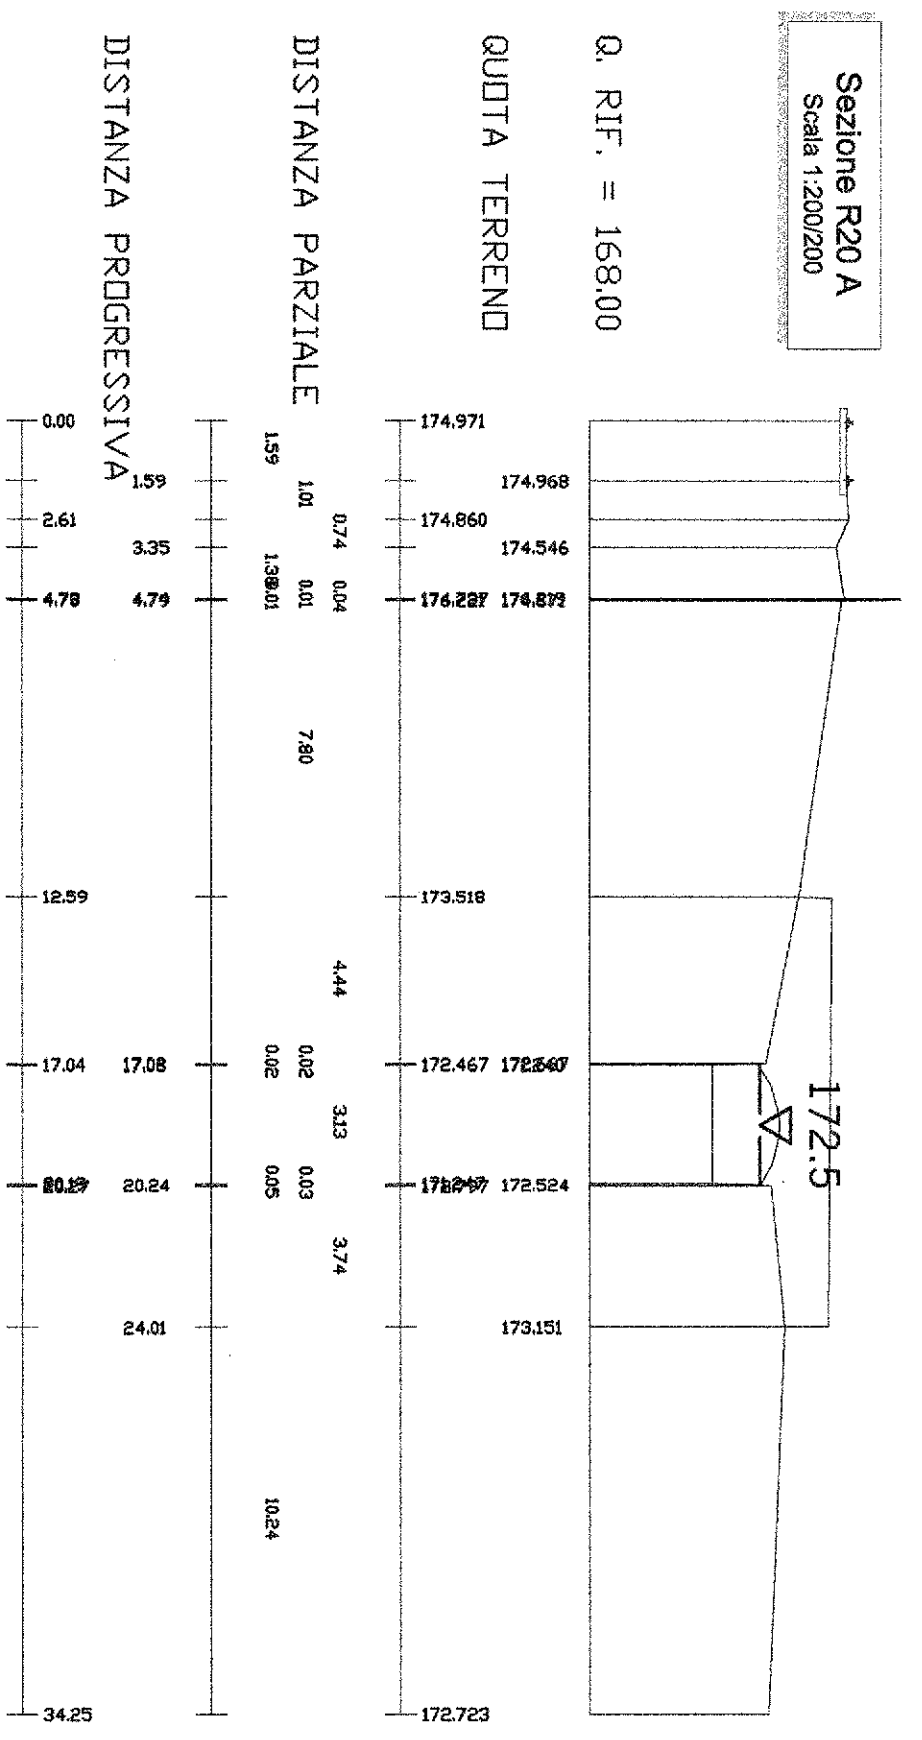


Sezione R20 B
Scala 1:200/200

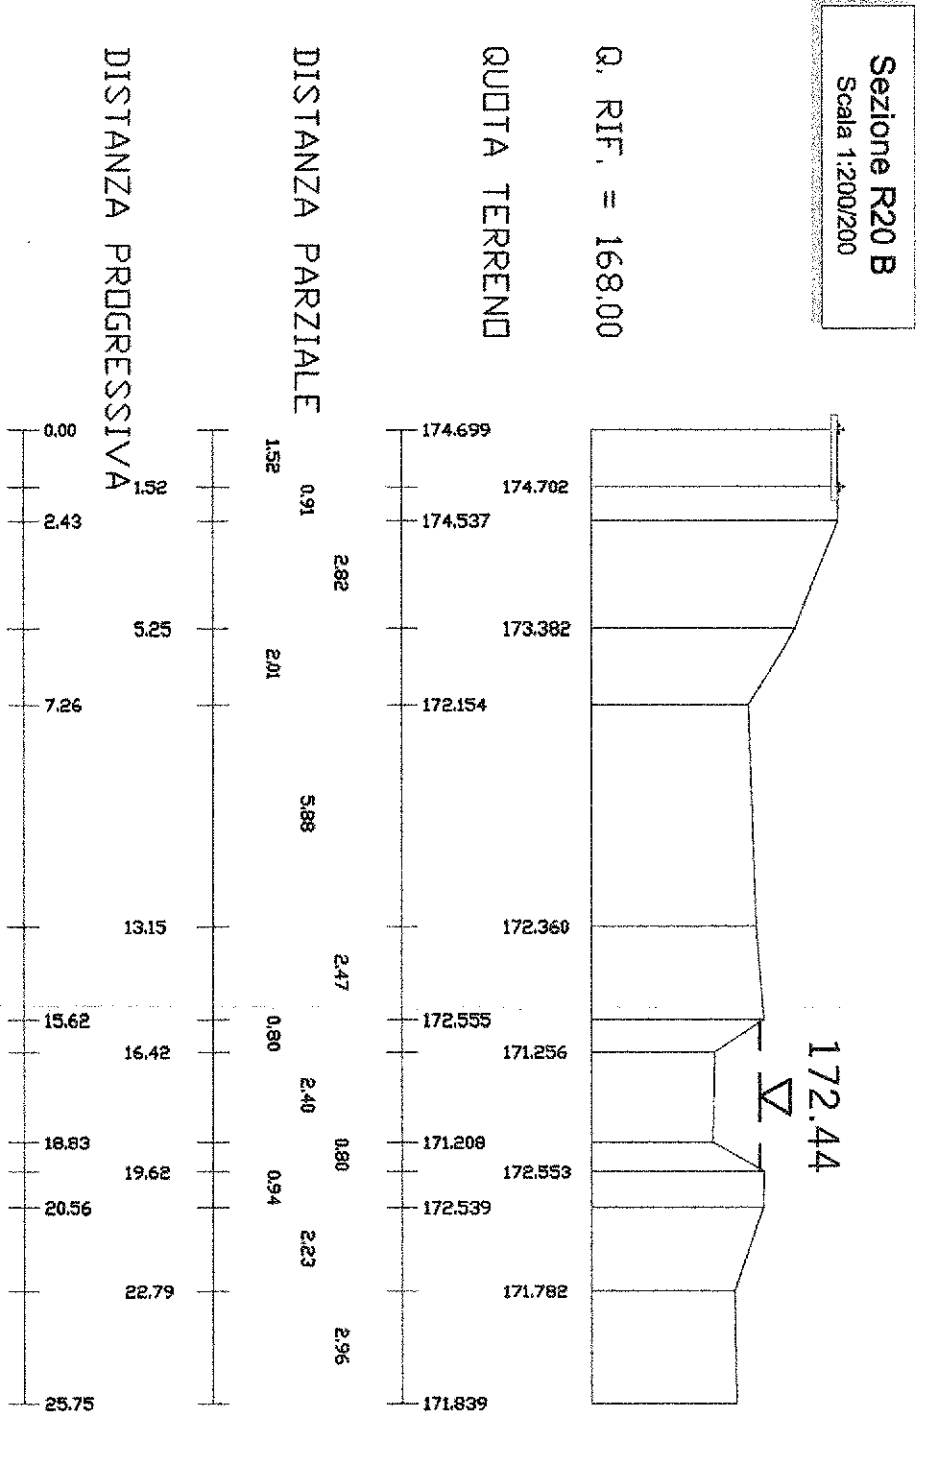


Sezione R20 E
Scala 1:200/200

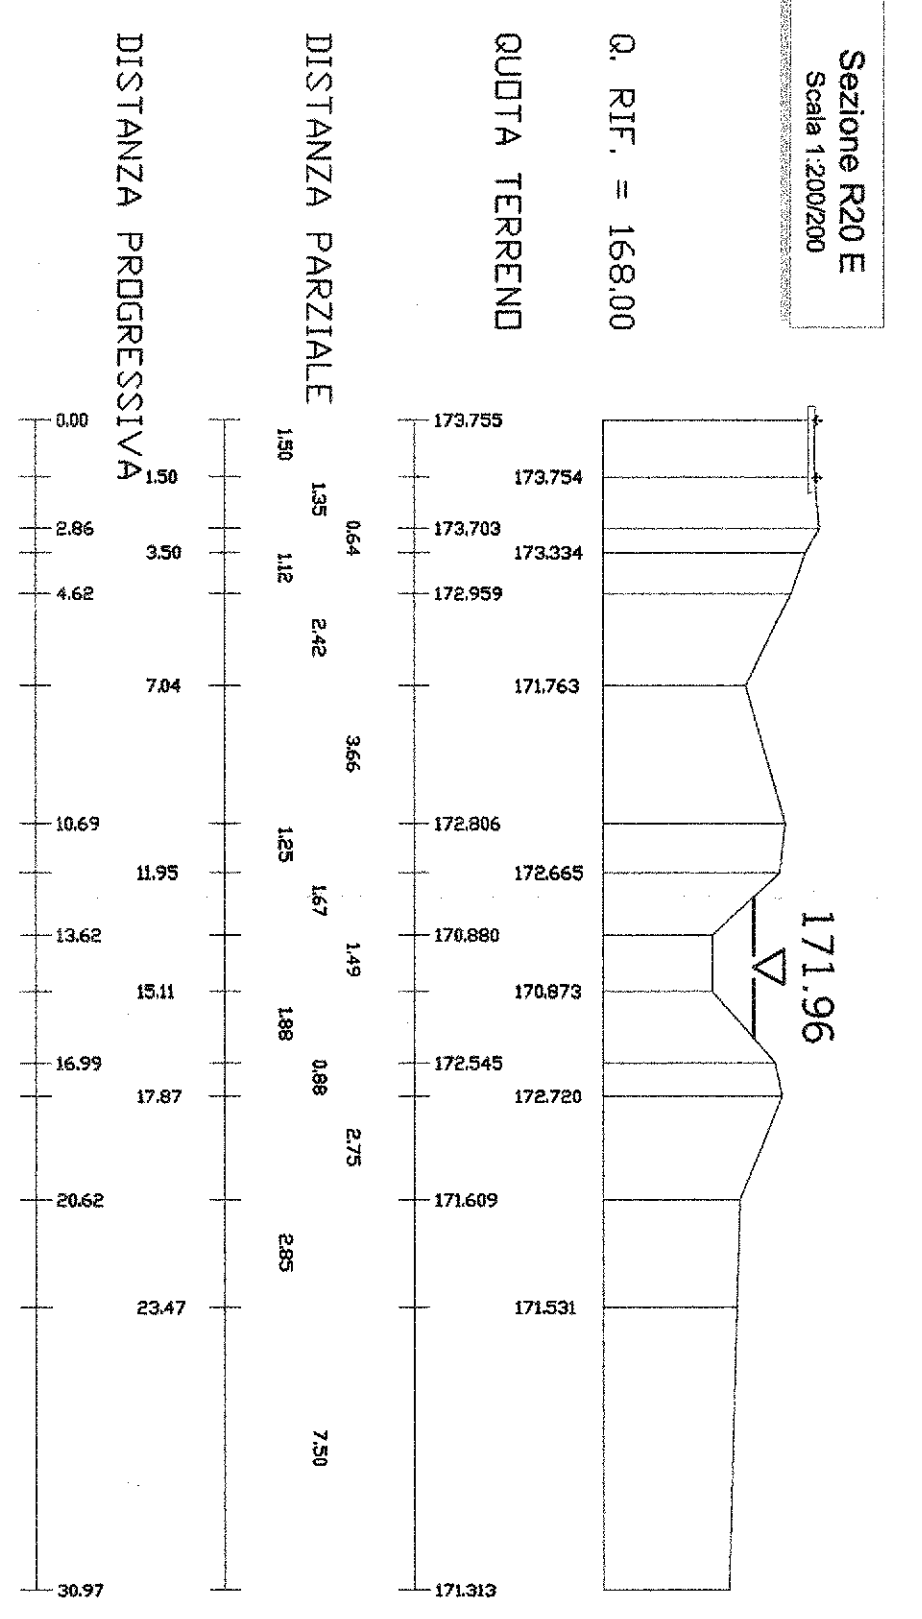


Sezione R20 F
Scala 1:200/200

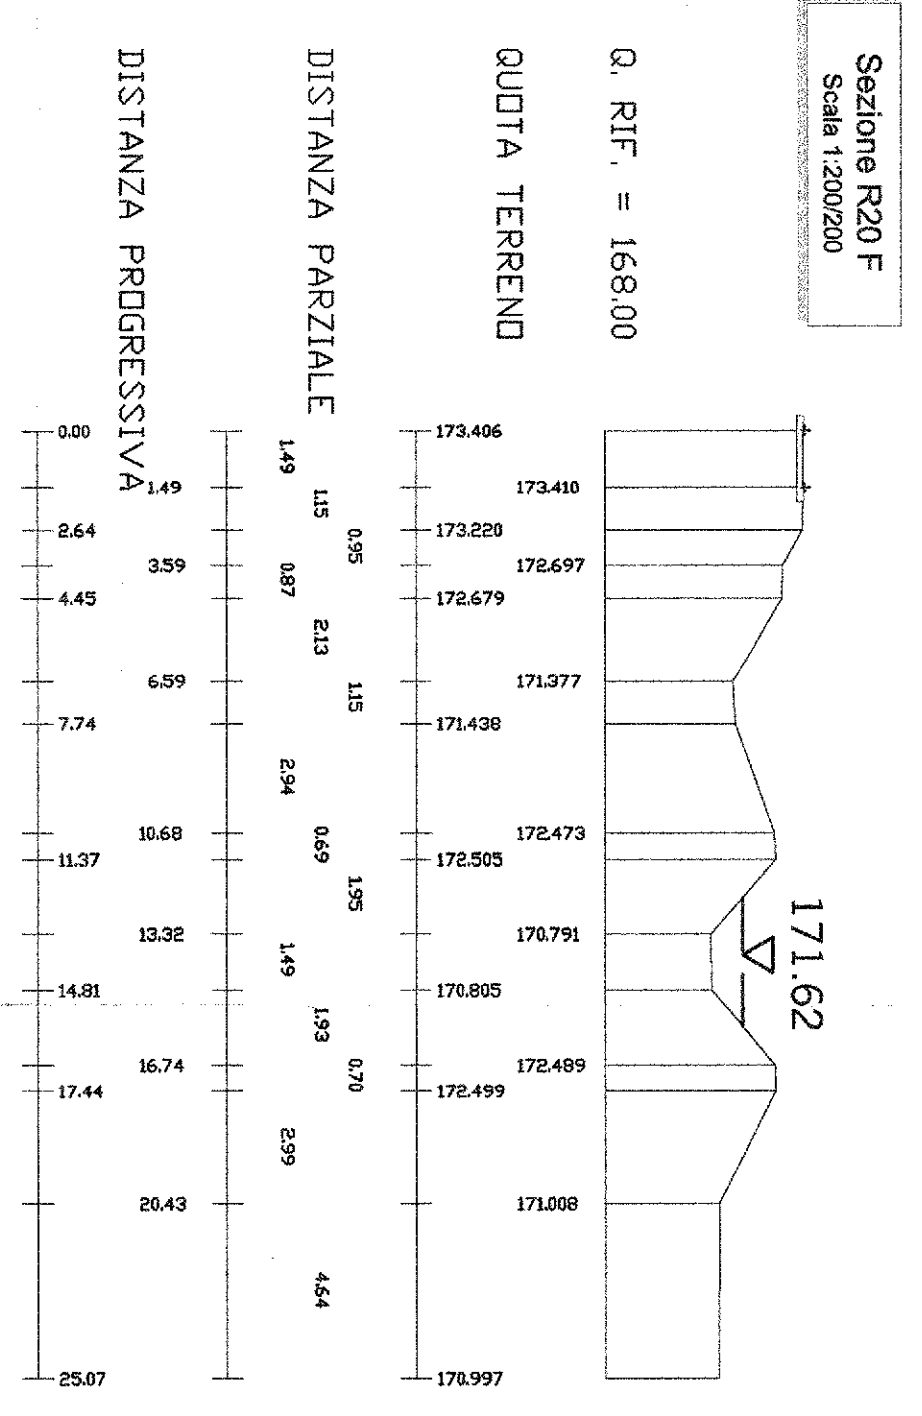


Sezione R20 I
Scala 1:200/200

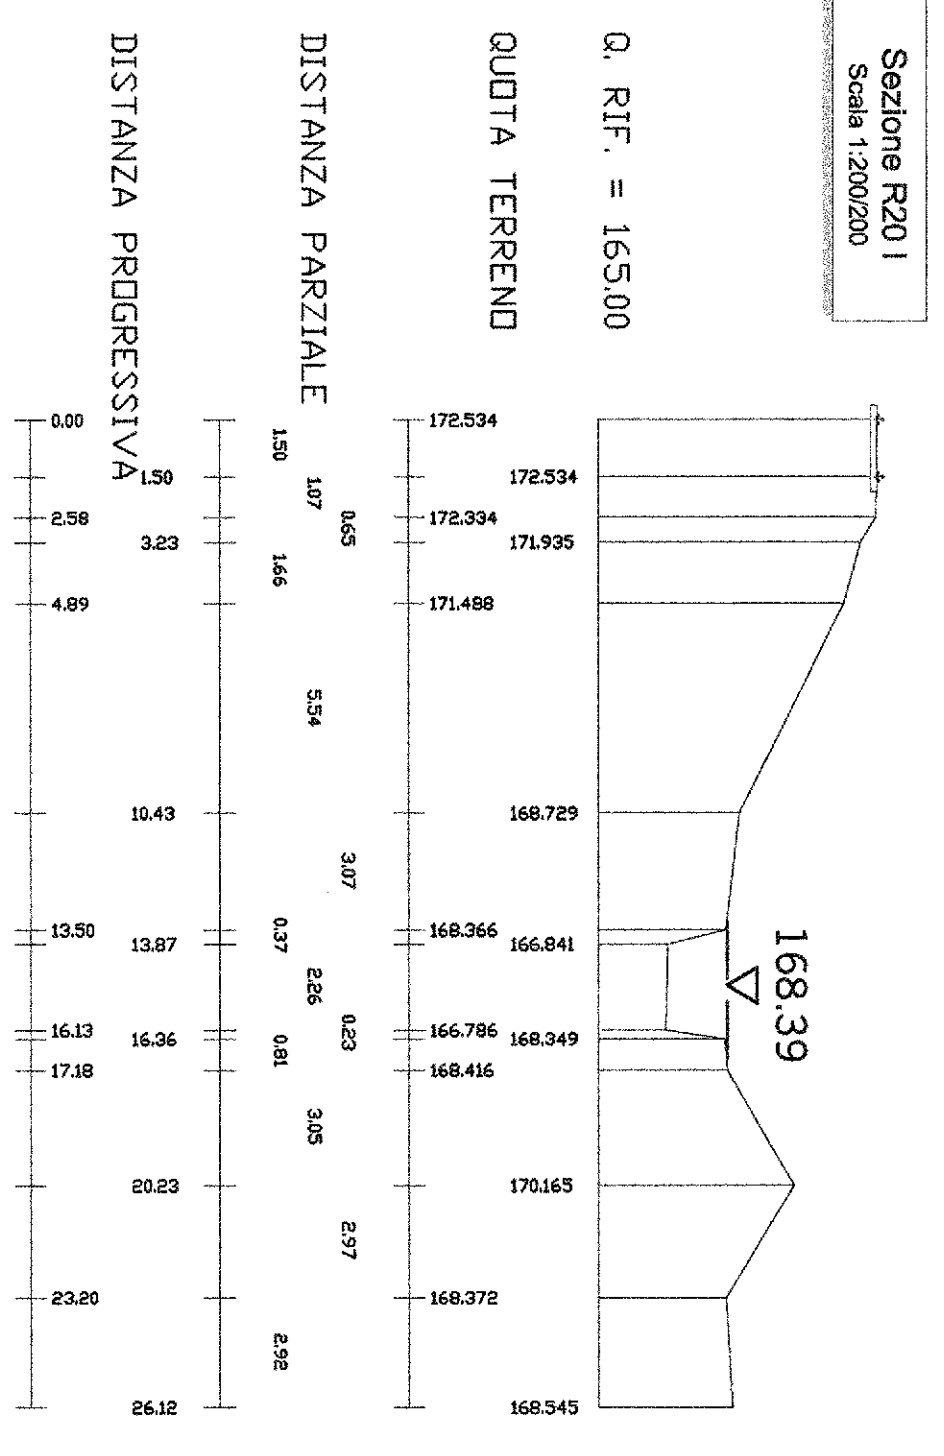


Sezione R20 L
Scala 1:200/200

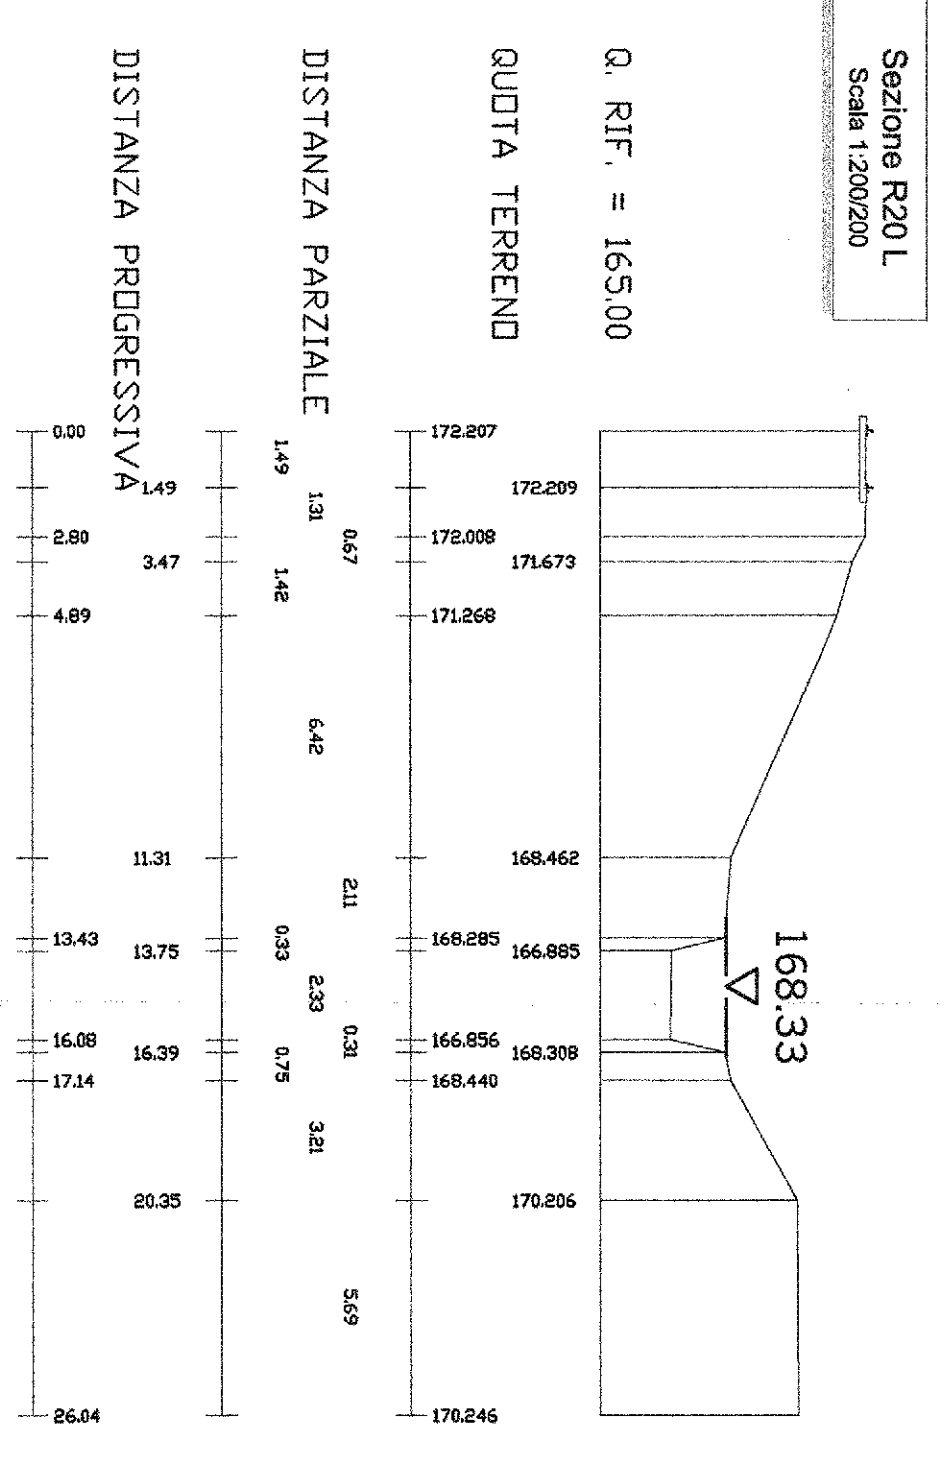


Sezione R20 N
Scala 1:200/200

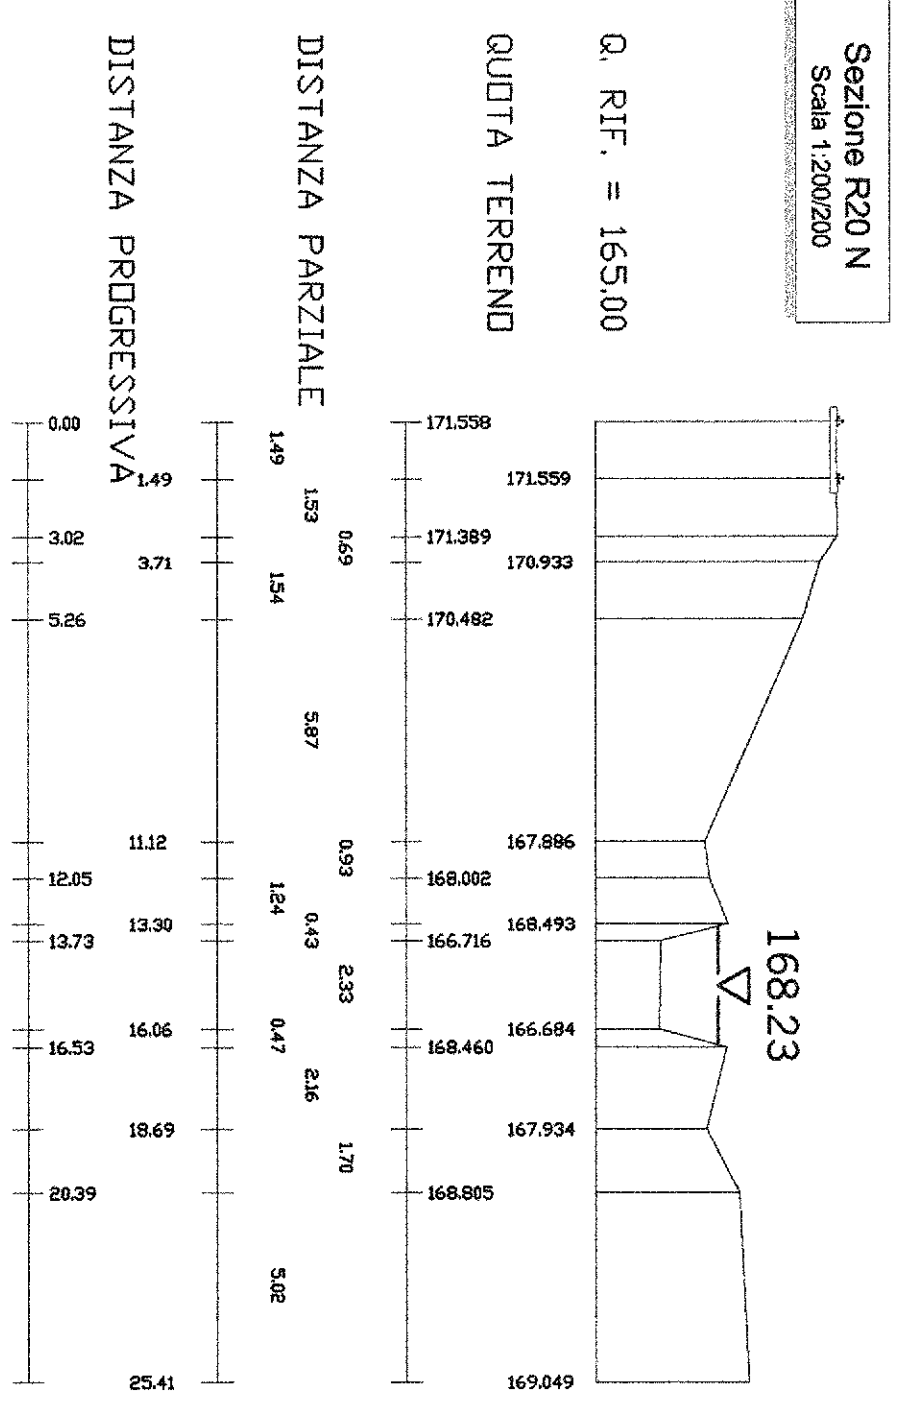


Sezione R20 O
Scala 1:200/200

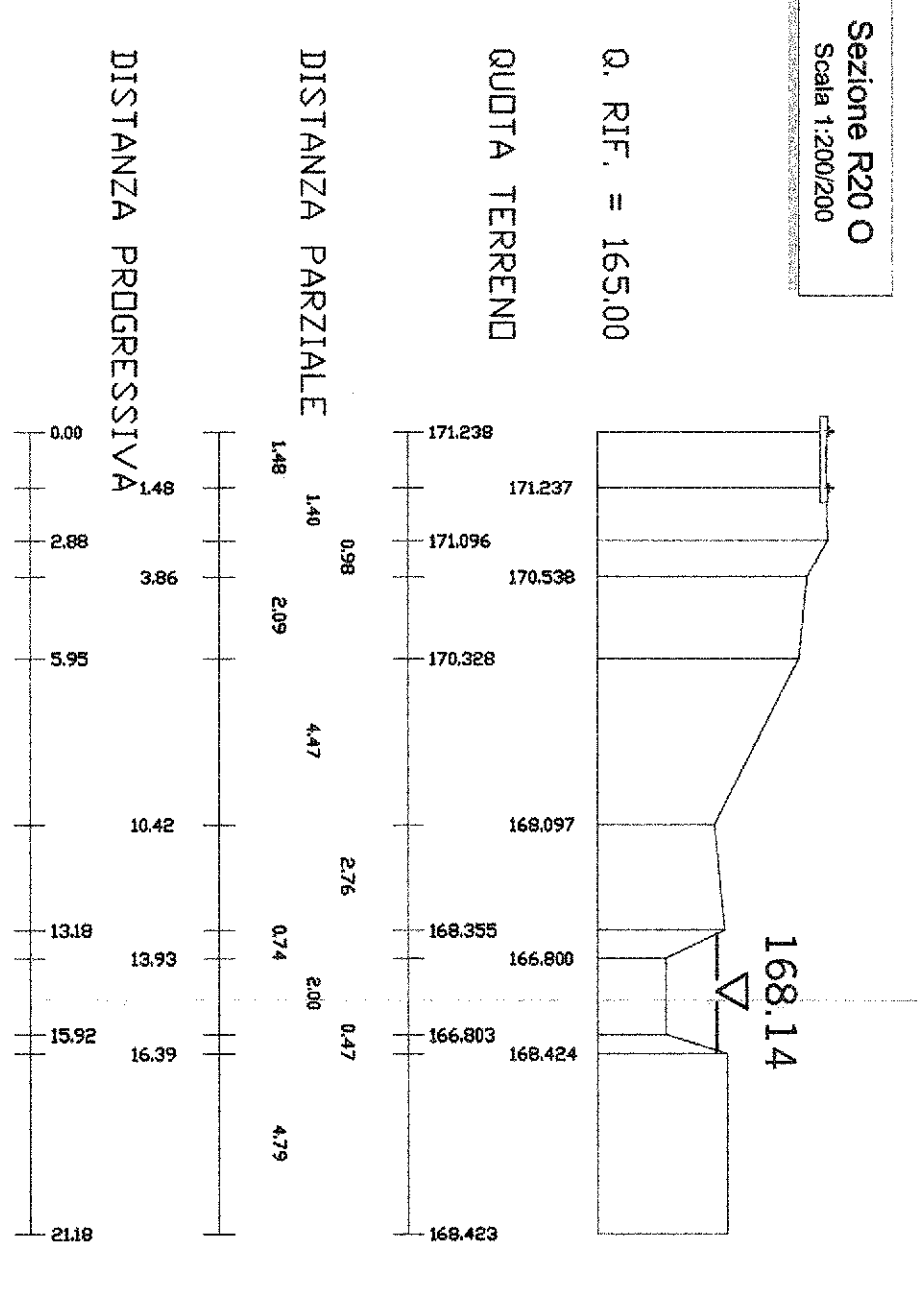


Sezione R20 C
Scala 1:200/200

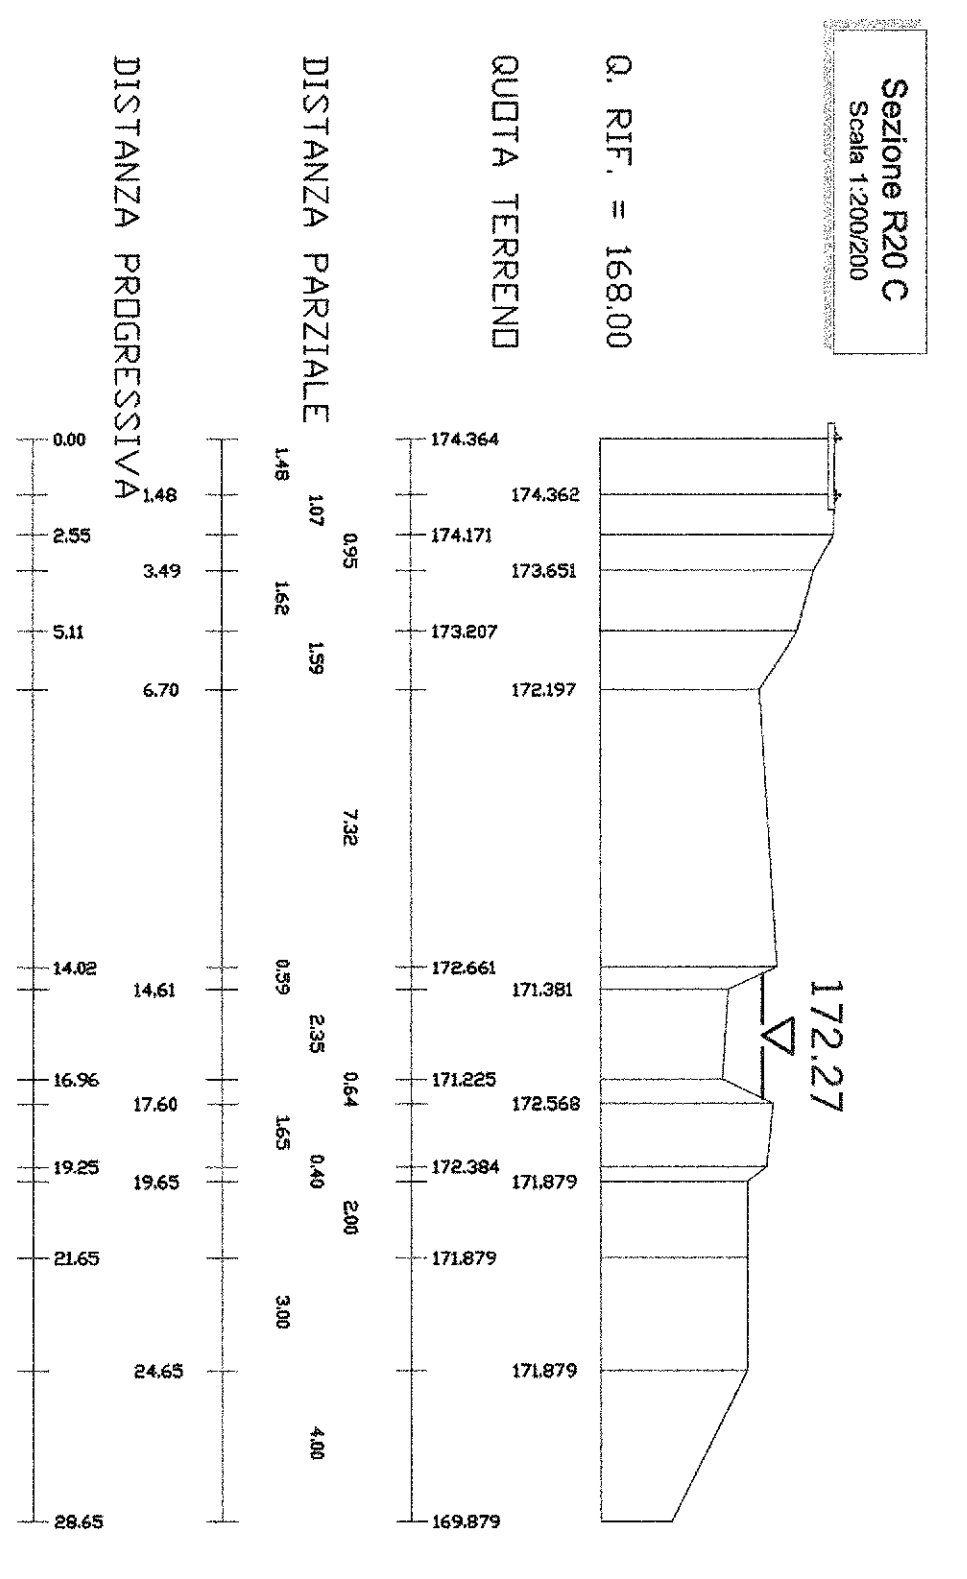


Sezione R20 G
Scala 1:200/200

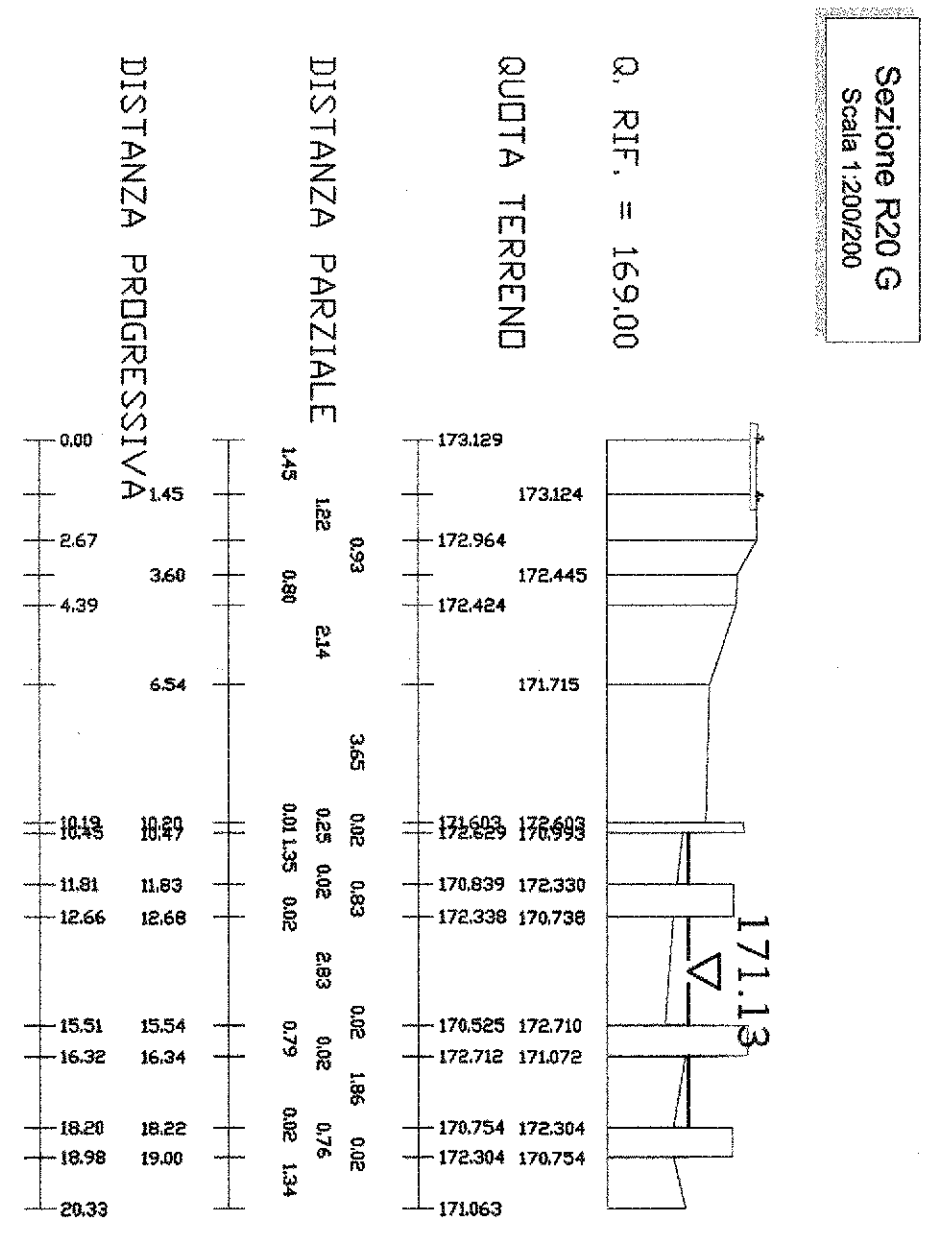


Sezione R20 M
Scala 1:200/200

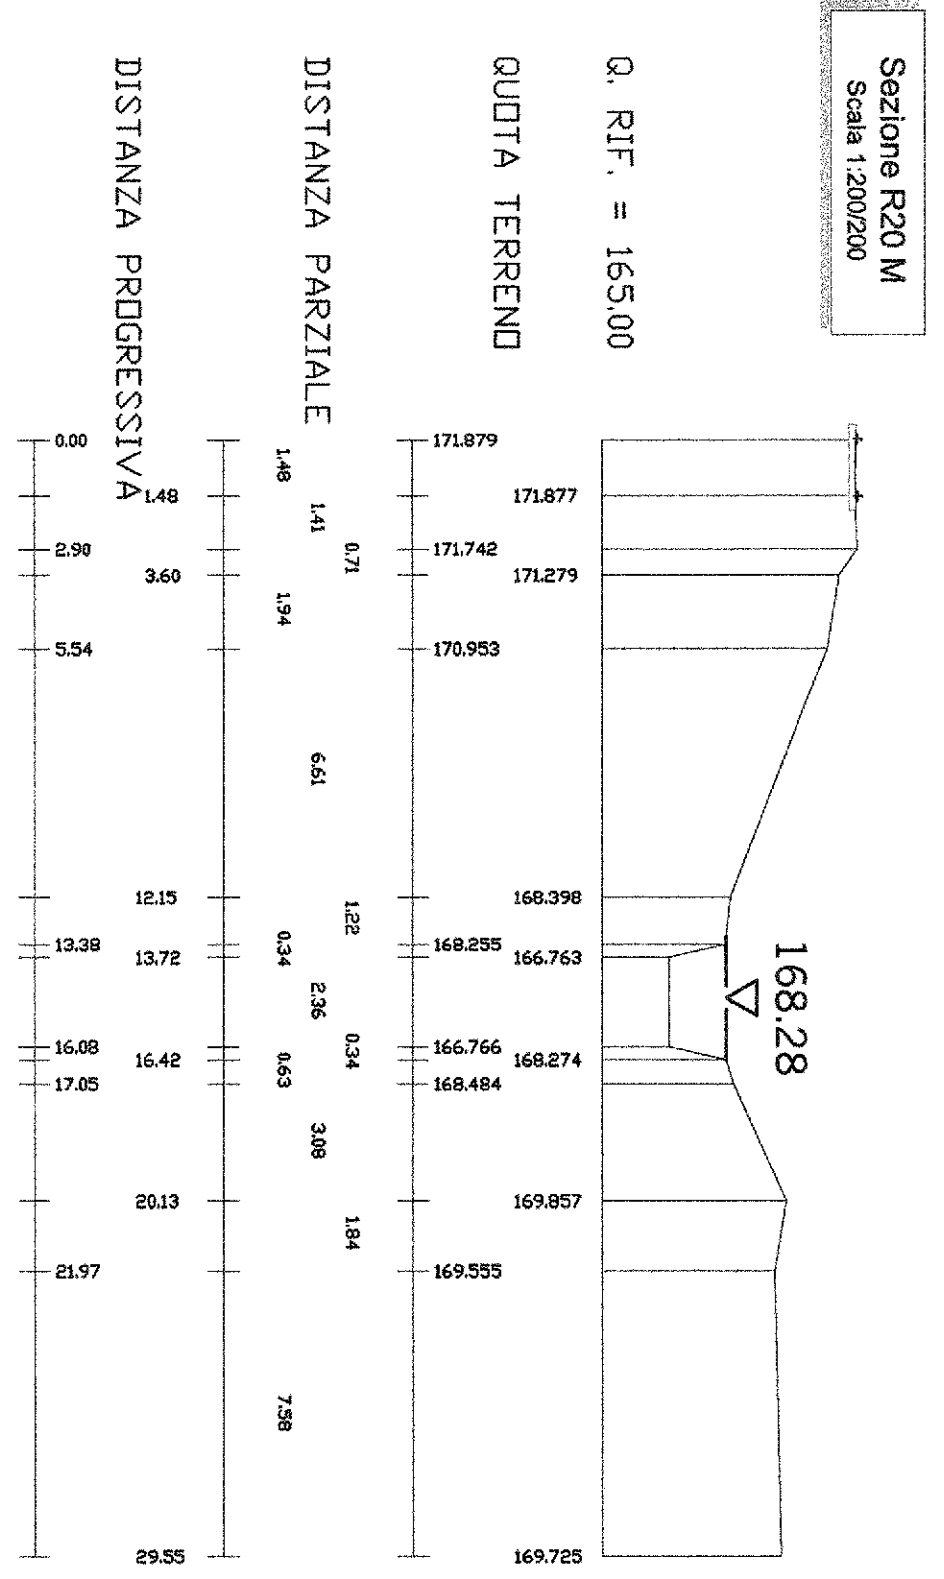


Sezione R20 P
Scala 1:200/200

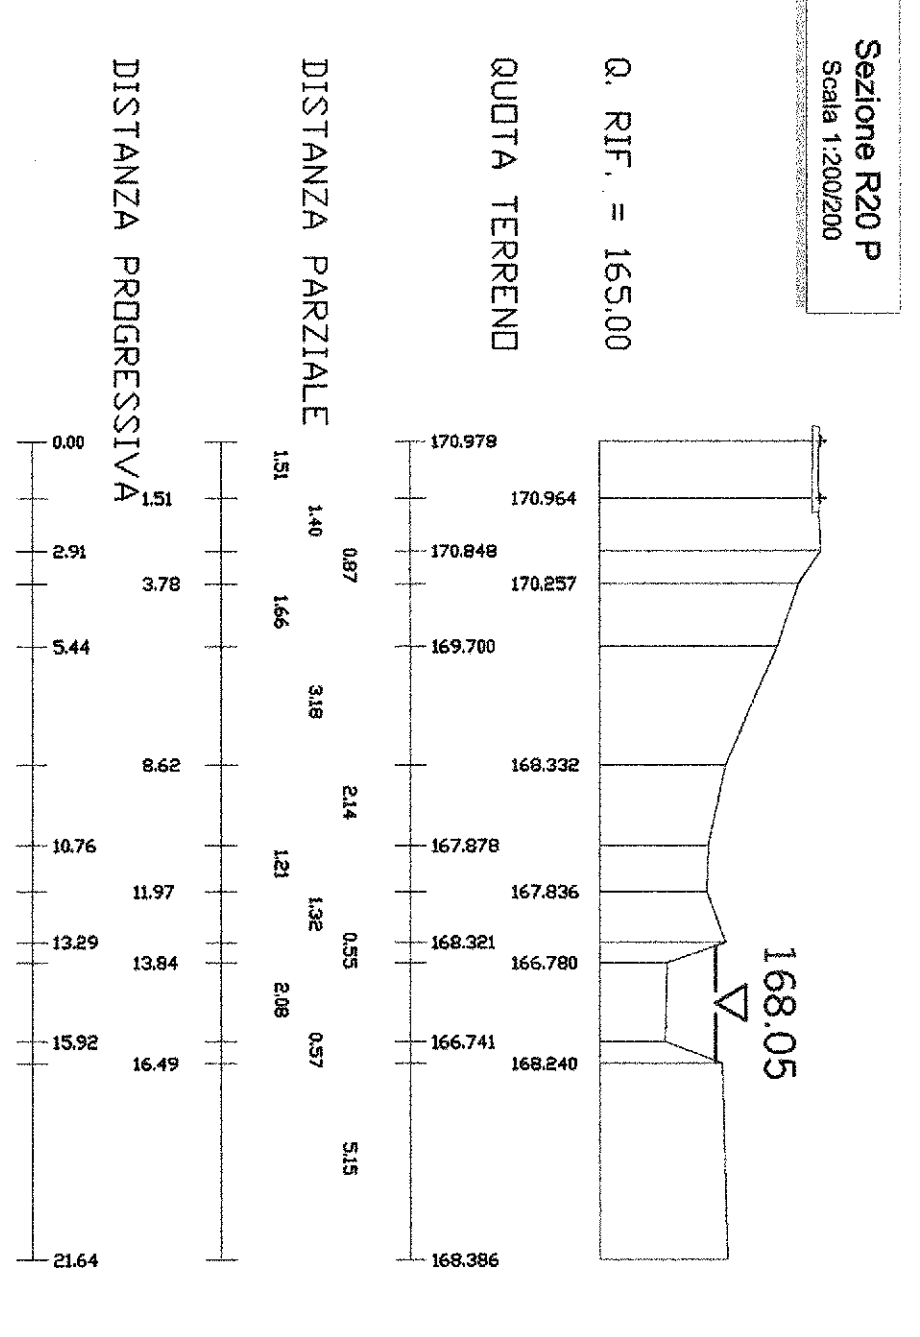

Sezione R20 D
Scala 1:200/200

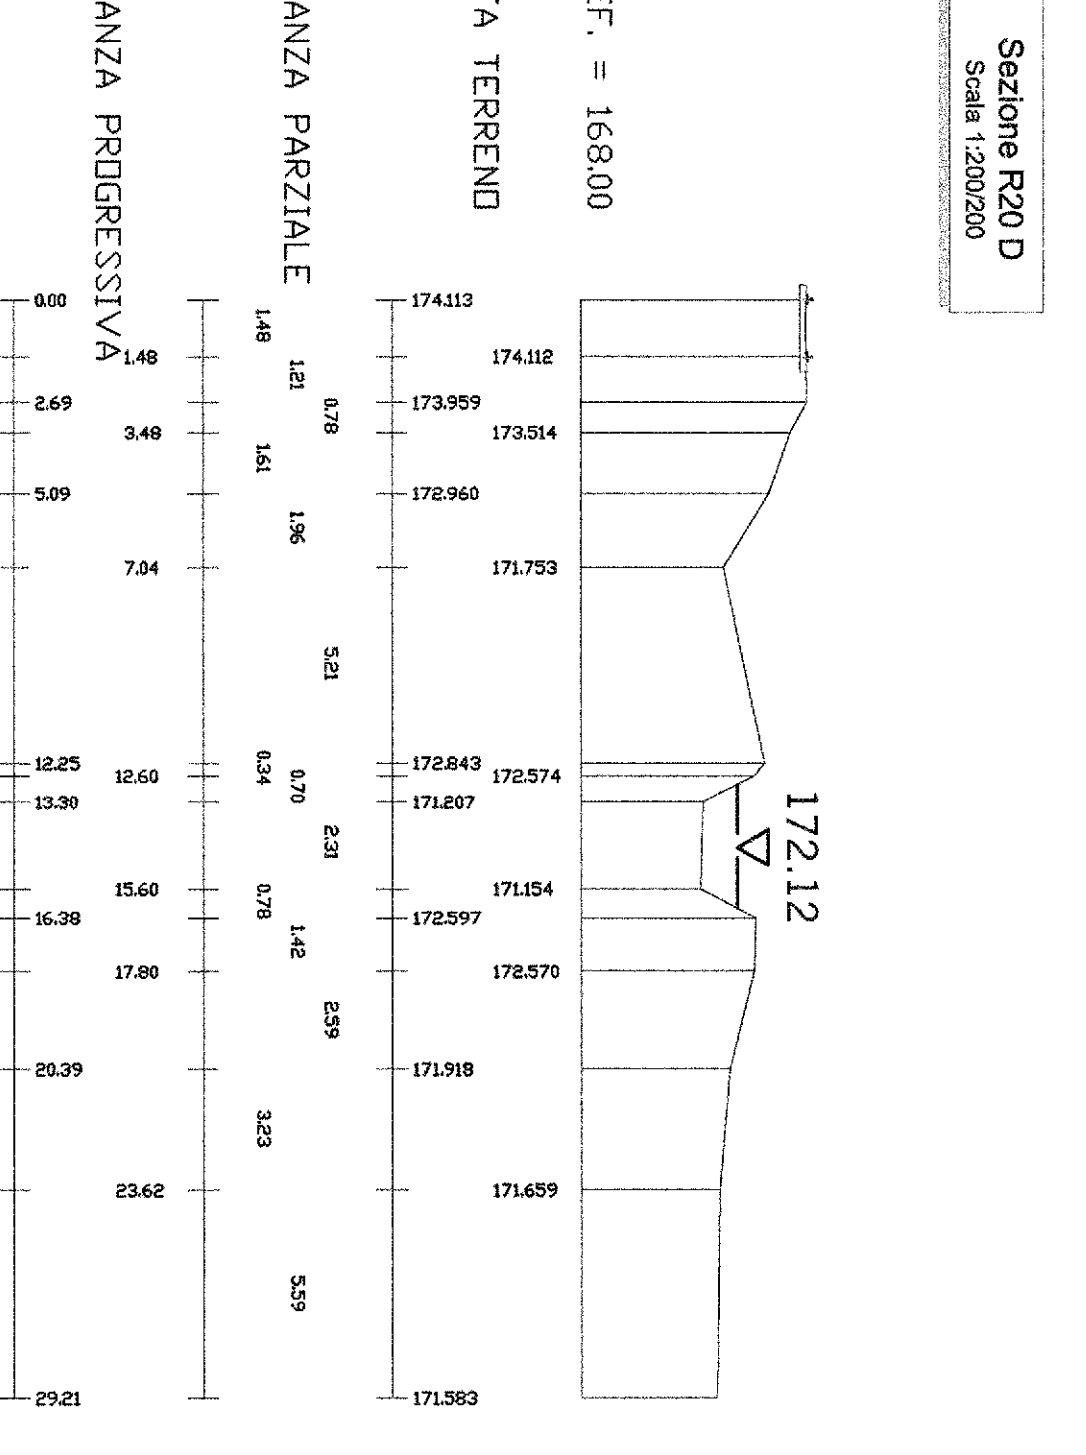

Sezione R20 H
Scala 1:200/200

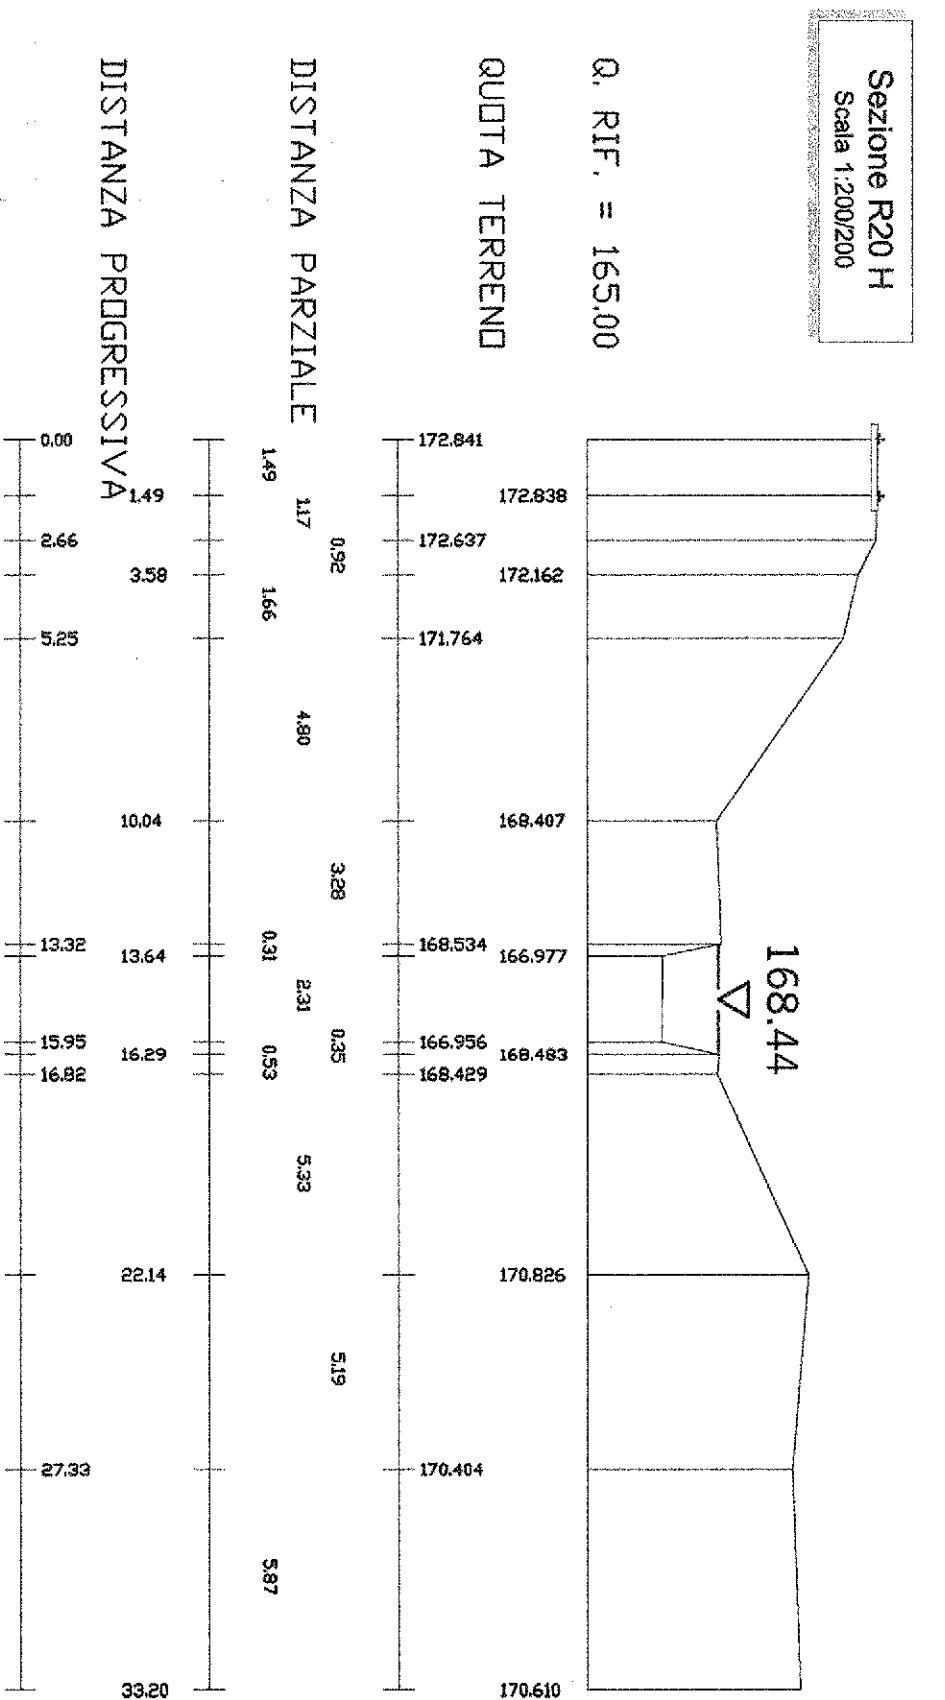

COMMITTENTE:

PROGETTIZIONE:

U. O. CORPO STRADALE E GEOTECNICA

PROGETTO DEFINITIVO

POTENZIAMENTO LINEA RHO - ARONA

TRATTA RHO GALLARATE

ITAFERR
GRUPPO FERROVIE DELLO STATO

Denotatore di Paraggio: Sezioni trasversali con livelli idrometrici (ante operam) - Tav. 3/7

SCALA: 1:200

Rev.	Descrizione	Redatto	Data	Verificato	Data	Approvato	Data
A	ESBOZZA DEFINITIVA	M. Colombo	07/2009		07/2009		07/2009

Autografo: [Signature]

COMMESSA: LOTTO FASE ENTE TIPO DOC. OPERAZIONE/PROGR. REV.

MDL1 00 D 11 M9 1D0002 007 A

FILE: M:\L10001\1\W000000000\Z\AVG

n. Ediz.: 41