




Sezione R20 Q  
Scala 1:200/200

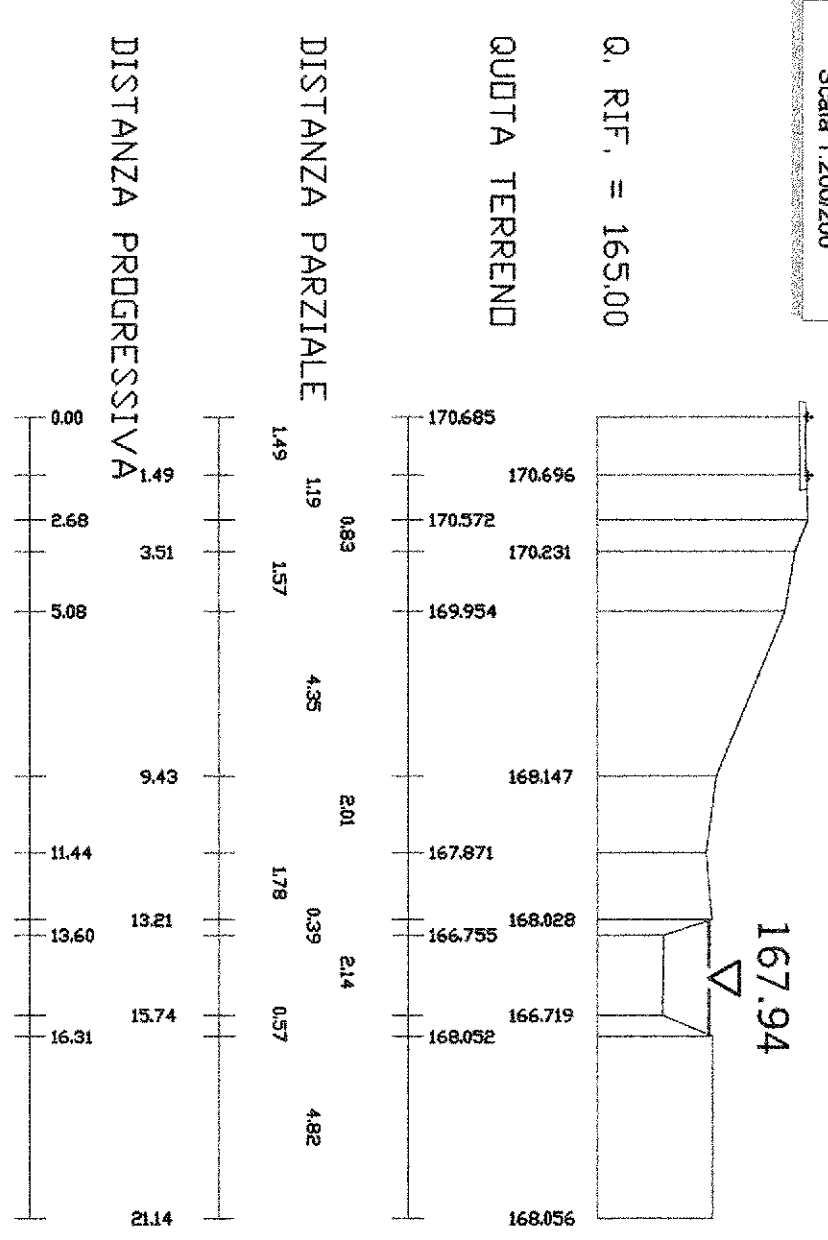


Sezione R20 R  
Scala 1:200/200

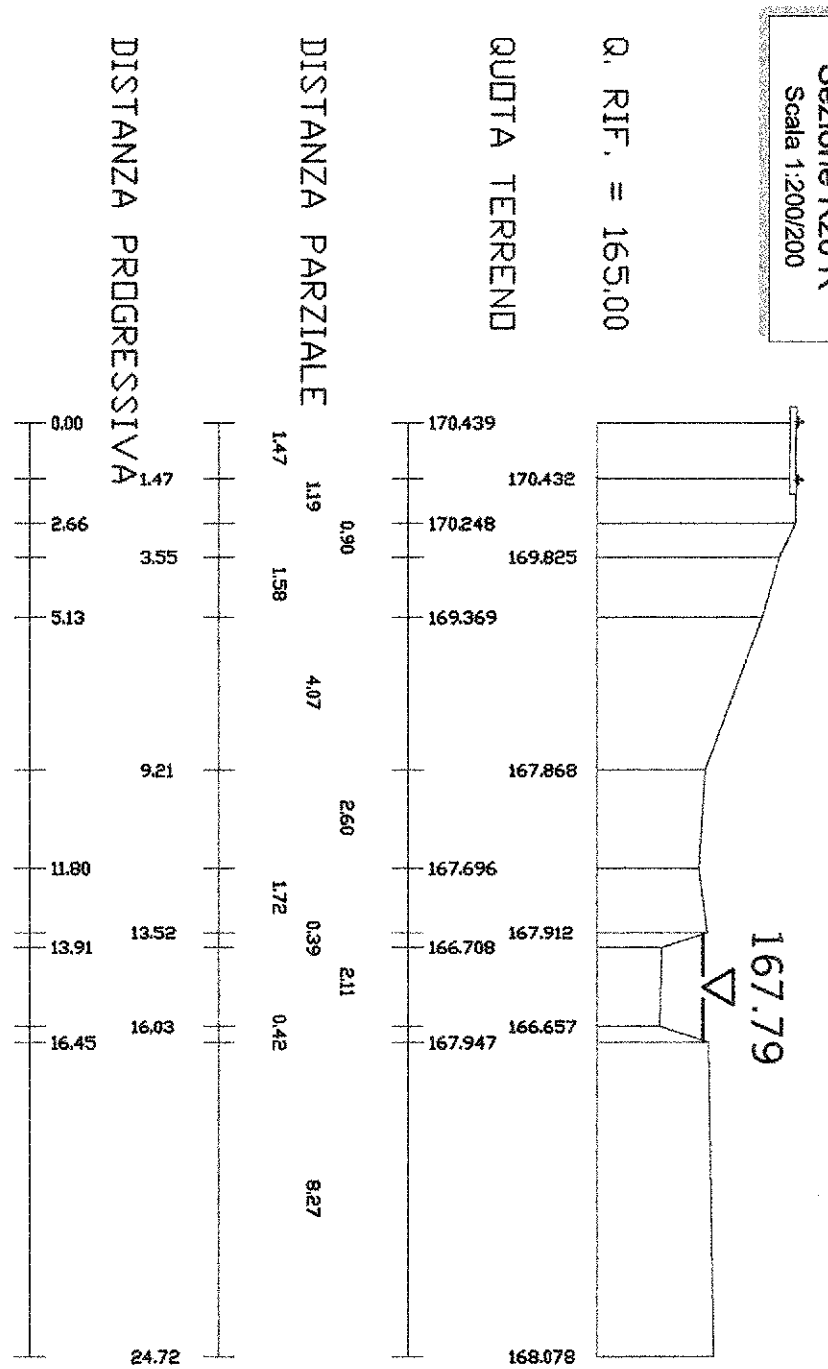


Sezione R20 S  
Scala 1:200/200

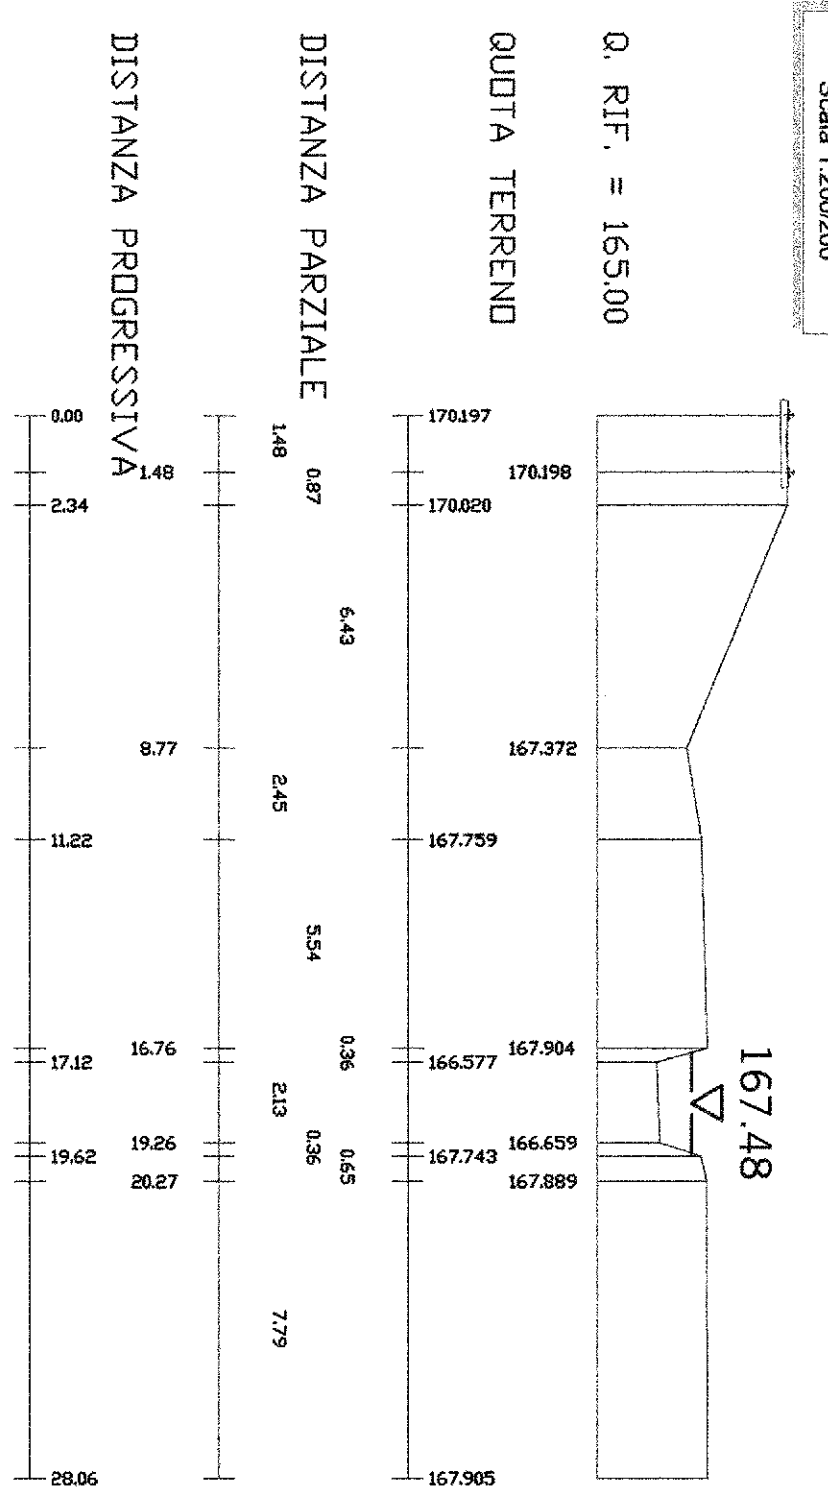


Sezione R20 T  
Scala 1:200/200

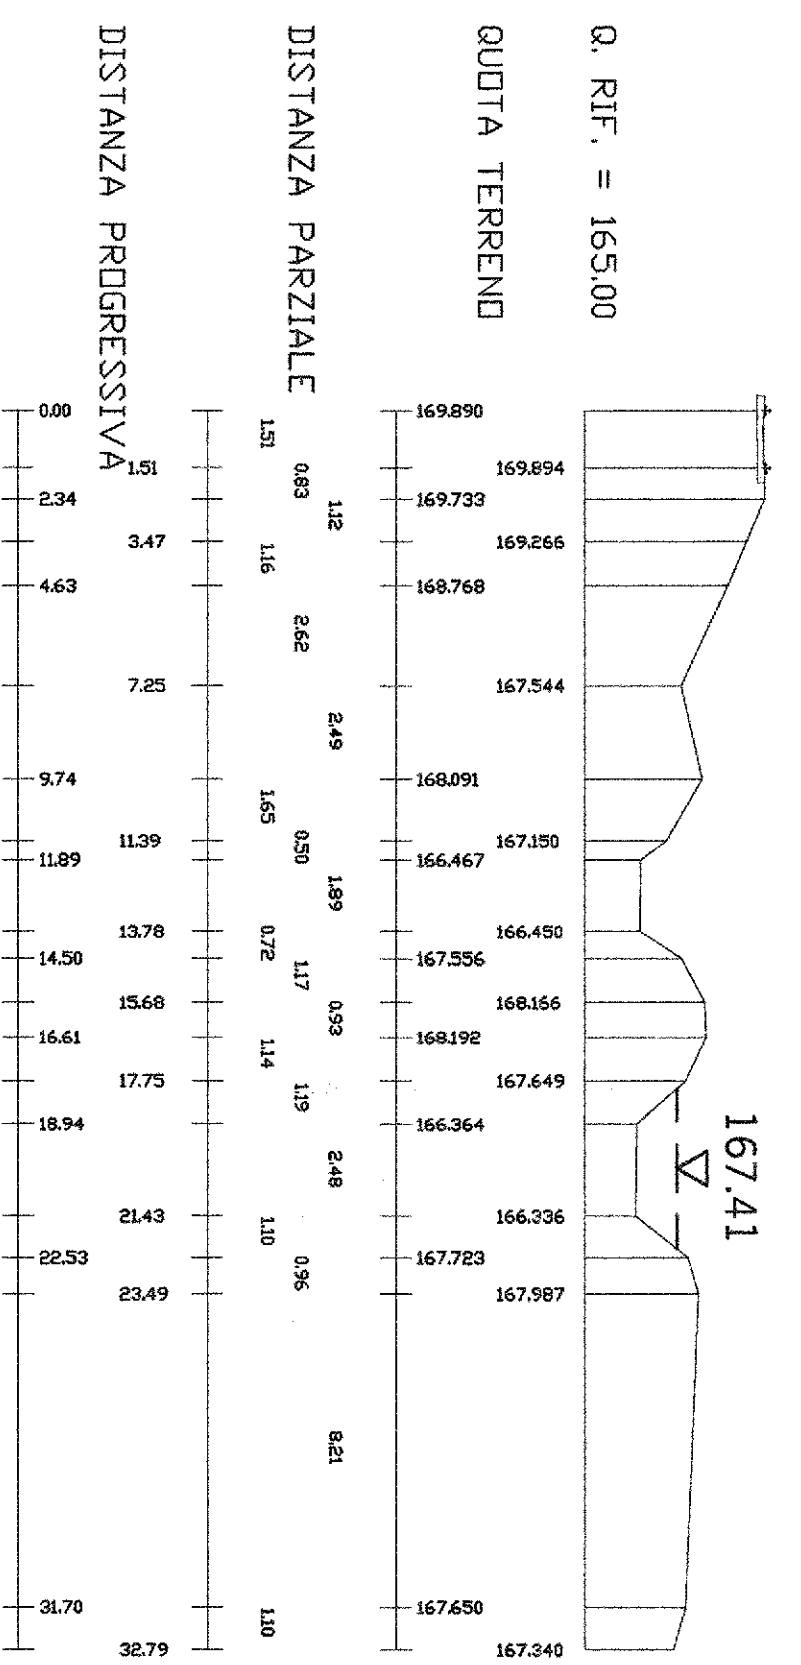


Sezione R20 U  
Scala 1:200/200

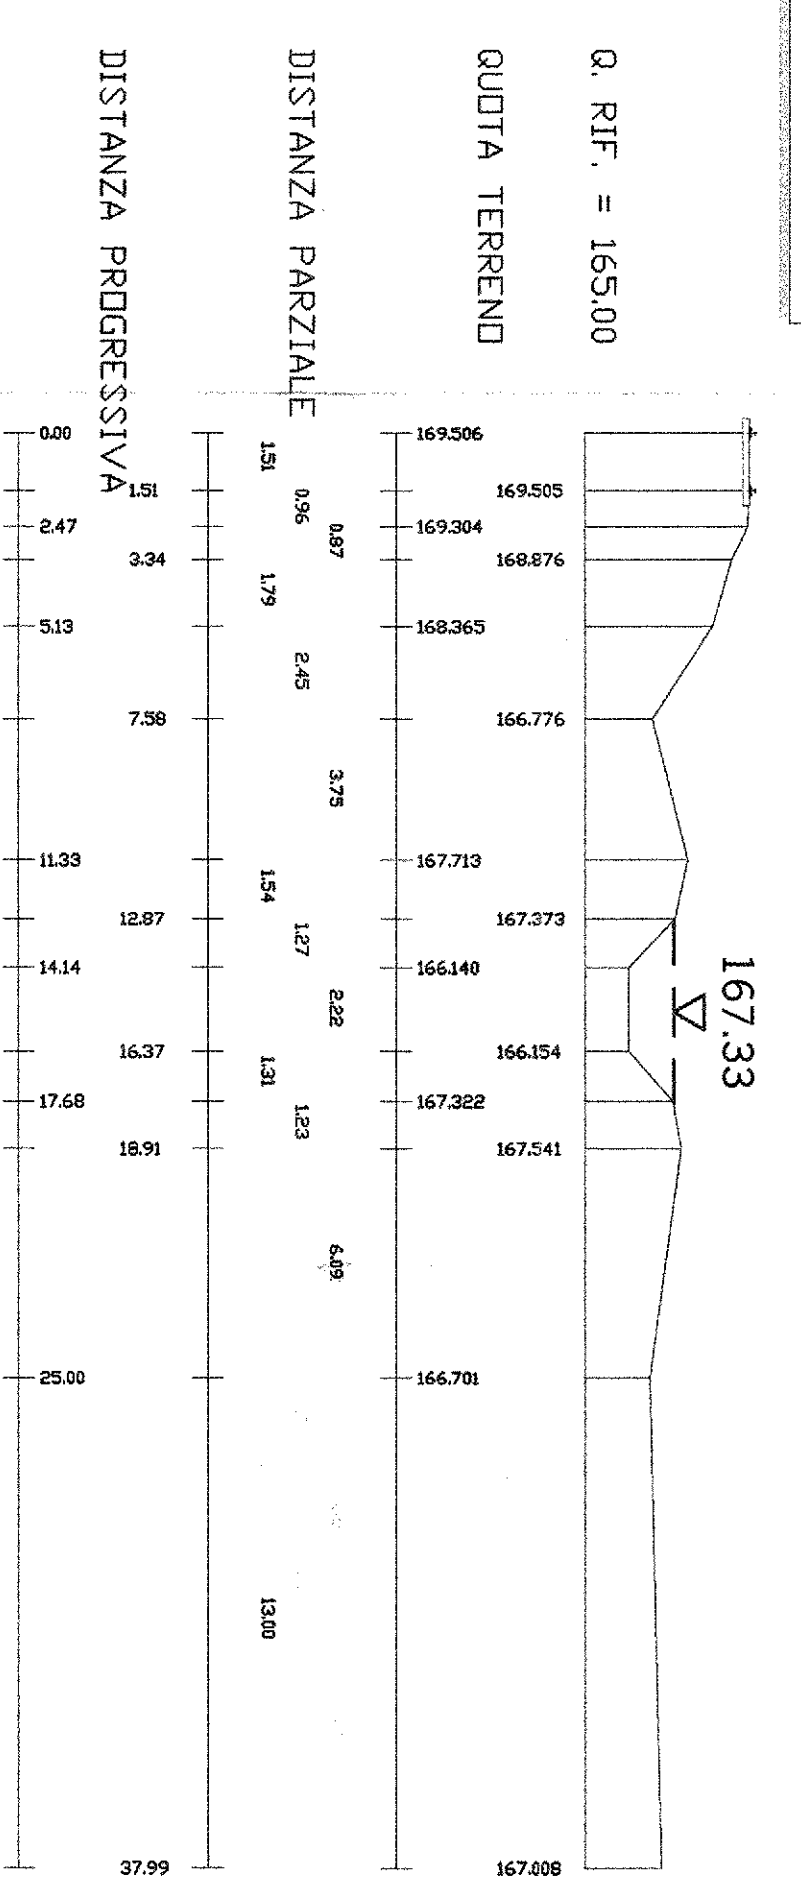


Sezione R20 V  
Scala 1:200/200

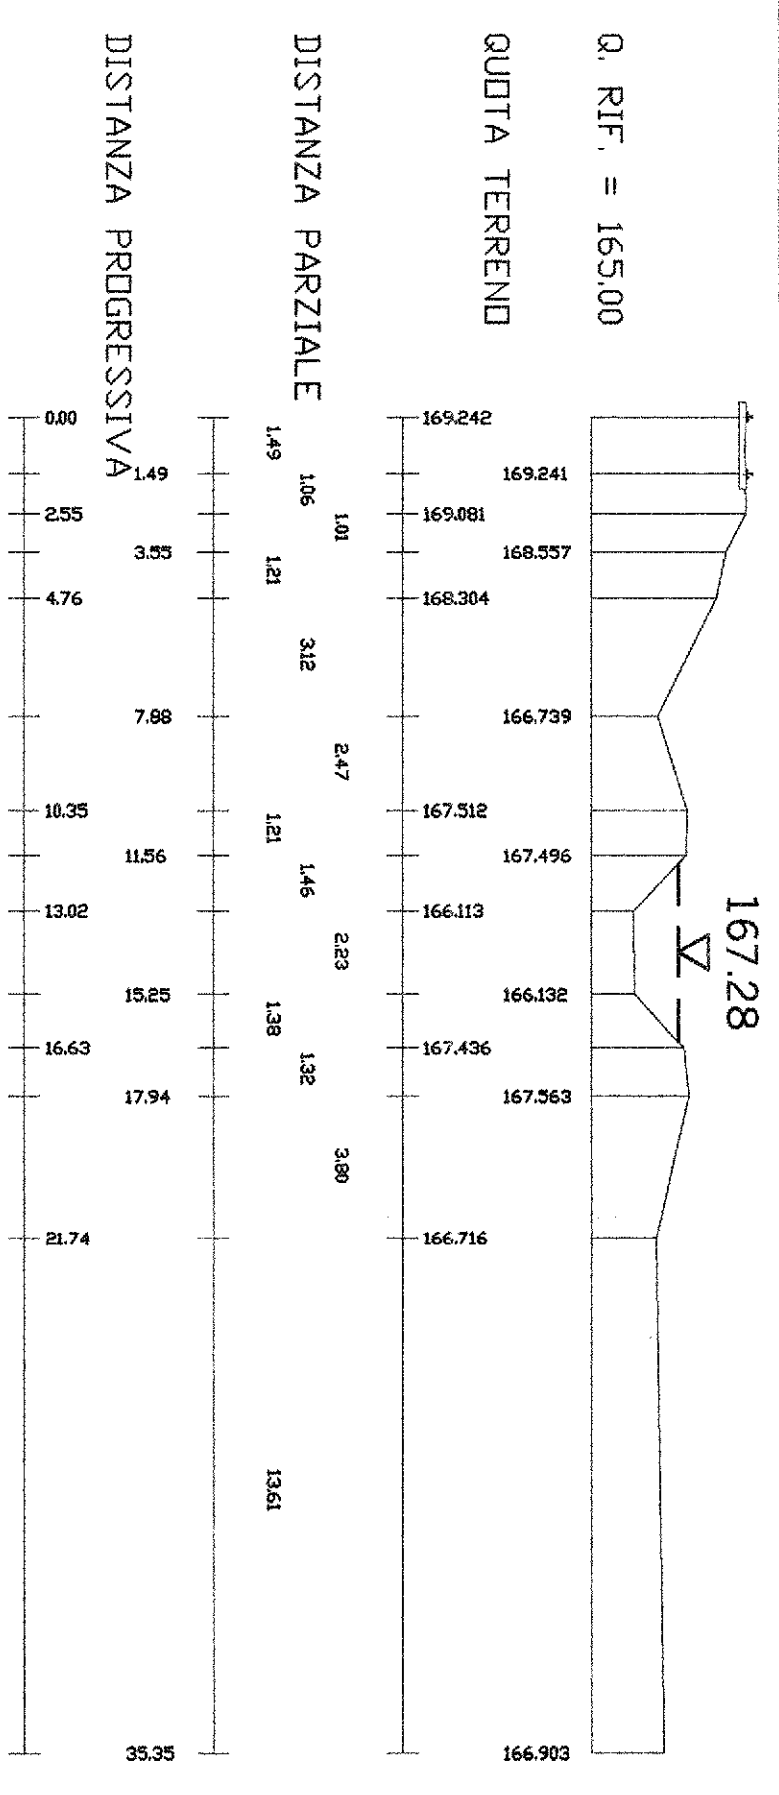

SEZIONE R17 A  
Scala 1:200/200

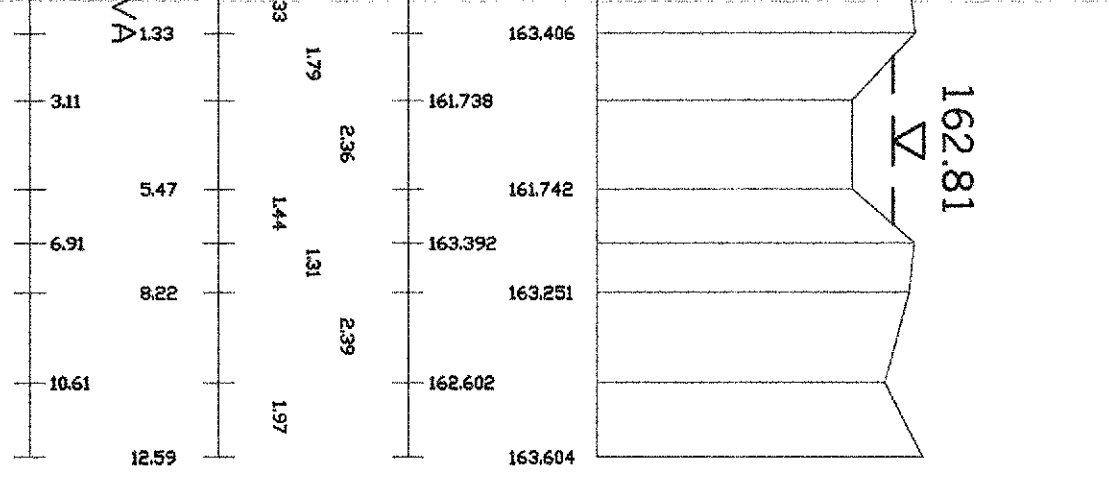

SEZIONE R17 B  
Scala 1:200/200

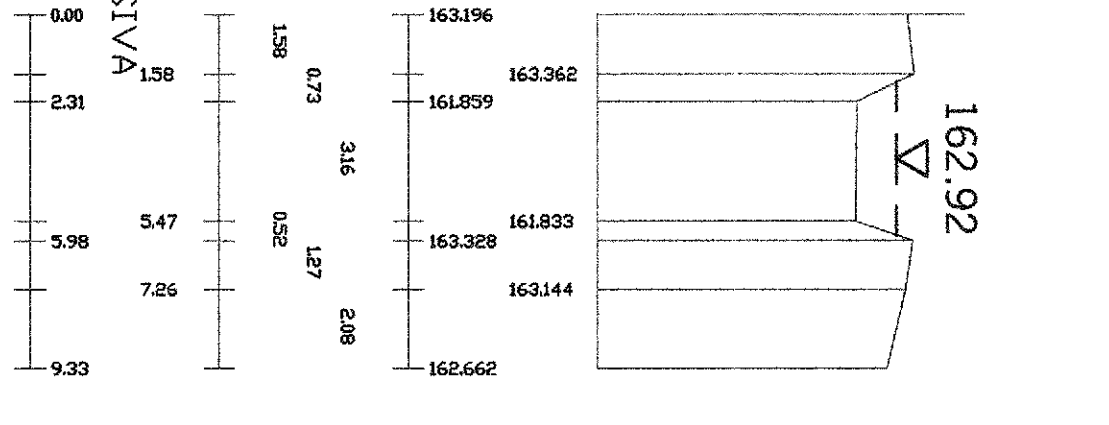

COMITENTE:



PROGETTAZIONE:

U.O. CORPO STRADALE E GEOTECNICA  
 PROGETTO DEFINITIVO  
 POTENZIAMENTO LINEA RHO - ARONA  
 TRATTA RHO GALLARATE

Devotore di Parabolio: Sezioni trasversali con livelli idrometrici (ante operam) - Tav. 4/7

SCALA: 1:200

COMMESSA LOTTO FASE ENTE TIPO DOC. OPERA/DISCIPLINA PROG. REV.

MDL1 00 D 11 W9 1D0002 008 A

Rev.	Descrizione	Redatto	Data	Verificato	Data	Approvato	Data	Autografo
A	EMISSIONE DEFINITIVA	M. C...	07/2009	F. C...	07/2009	F. C...	07/2009	[Signature]