




Sezione R20 Q  
Scala 1:200/200

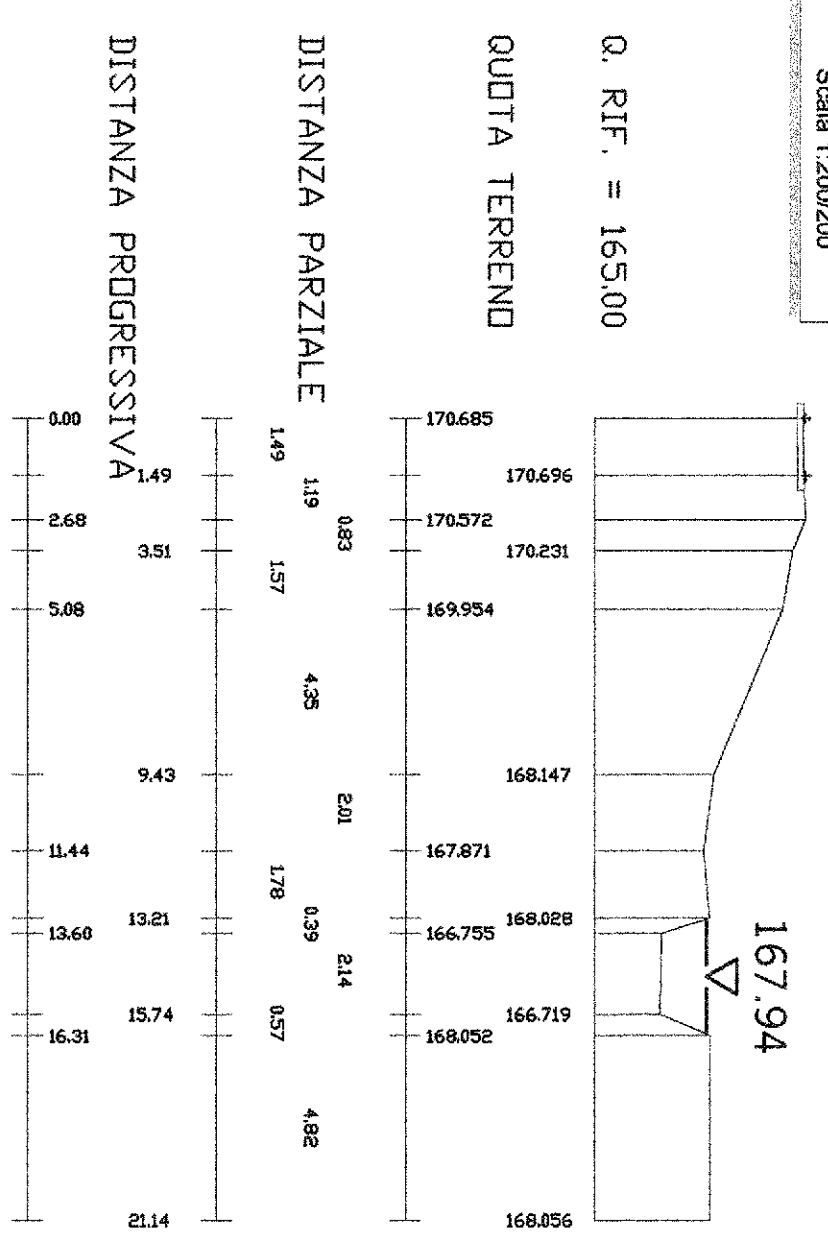


Sezione R20 R  
Scala 1:200/200

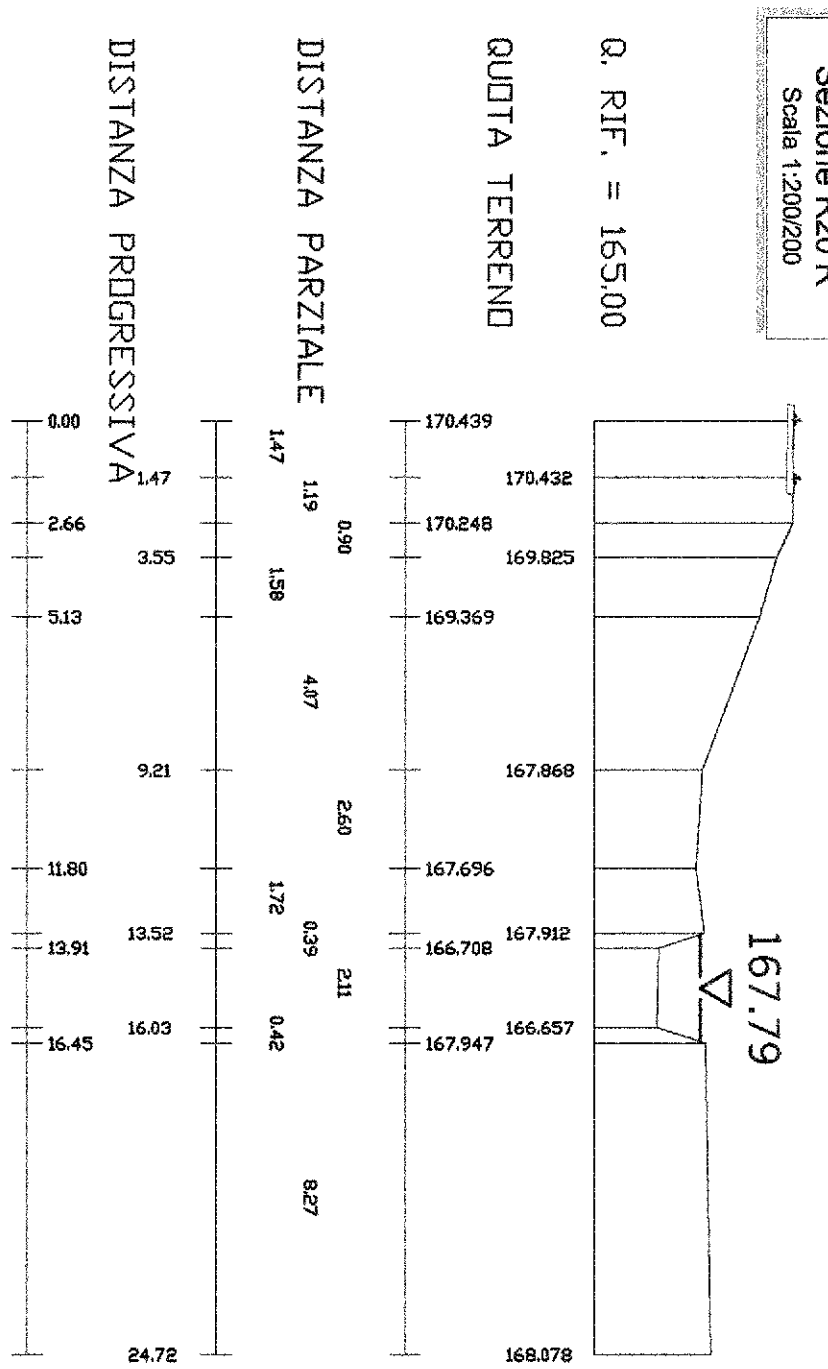


Sezione R20 S  
Scala 1:200/200

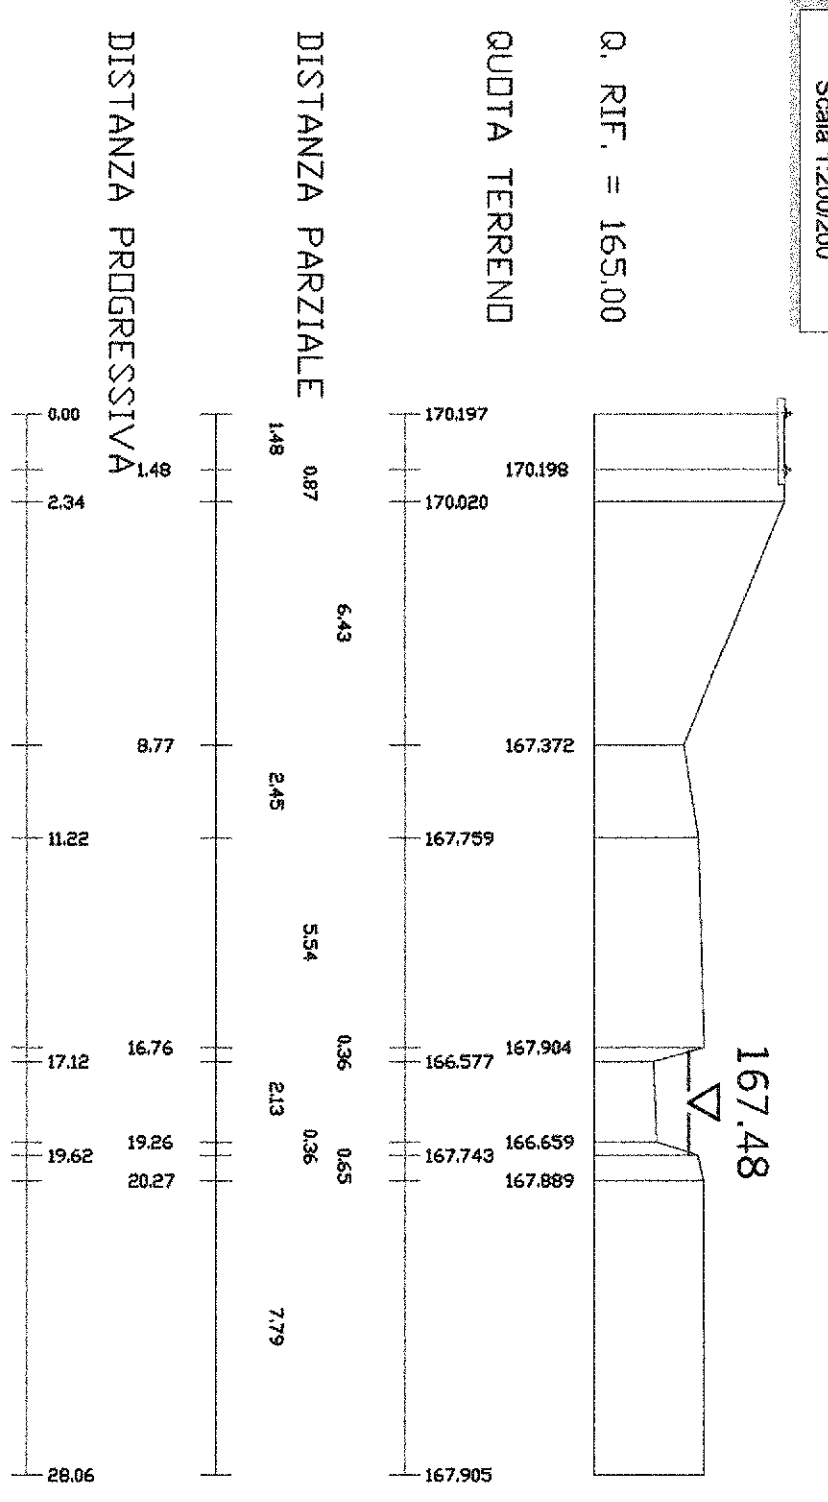


Sezione R20 T  
Scala 1:200/200

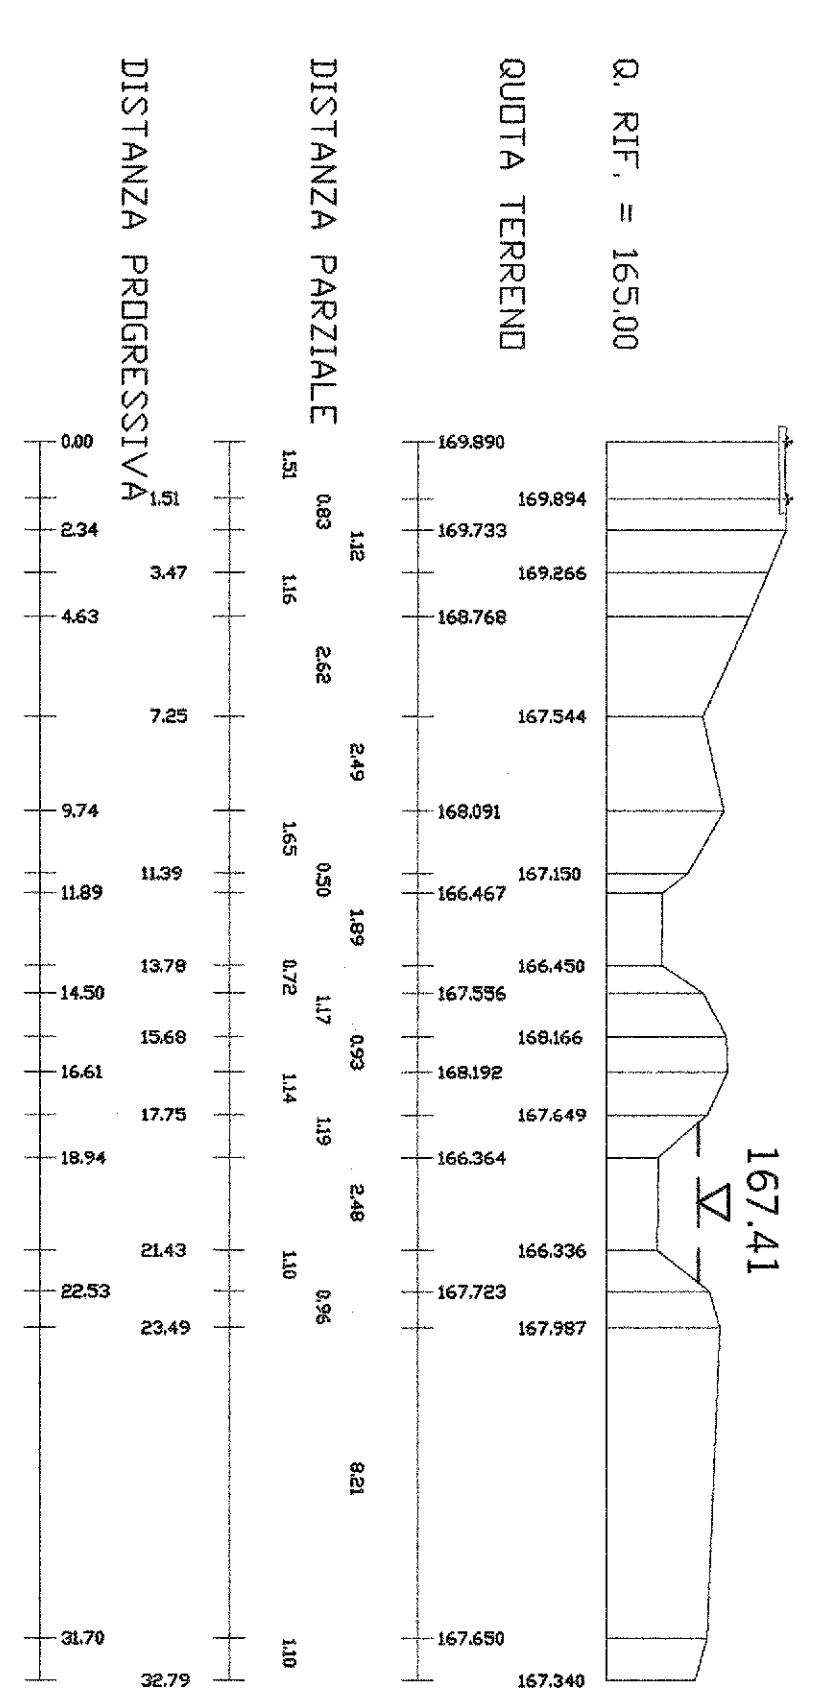


Sezione R20 U  
Scala 1:200/200

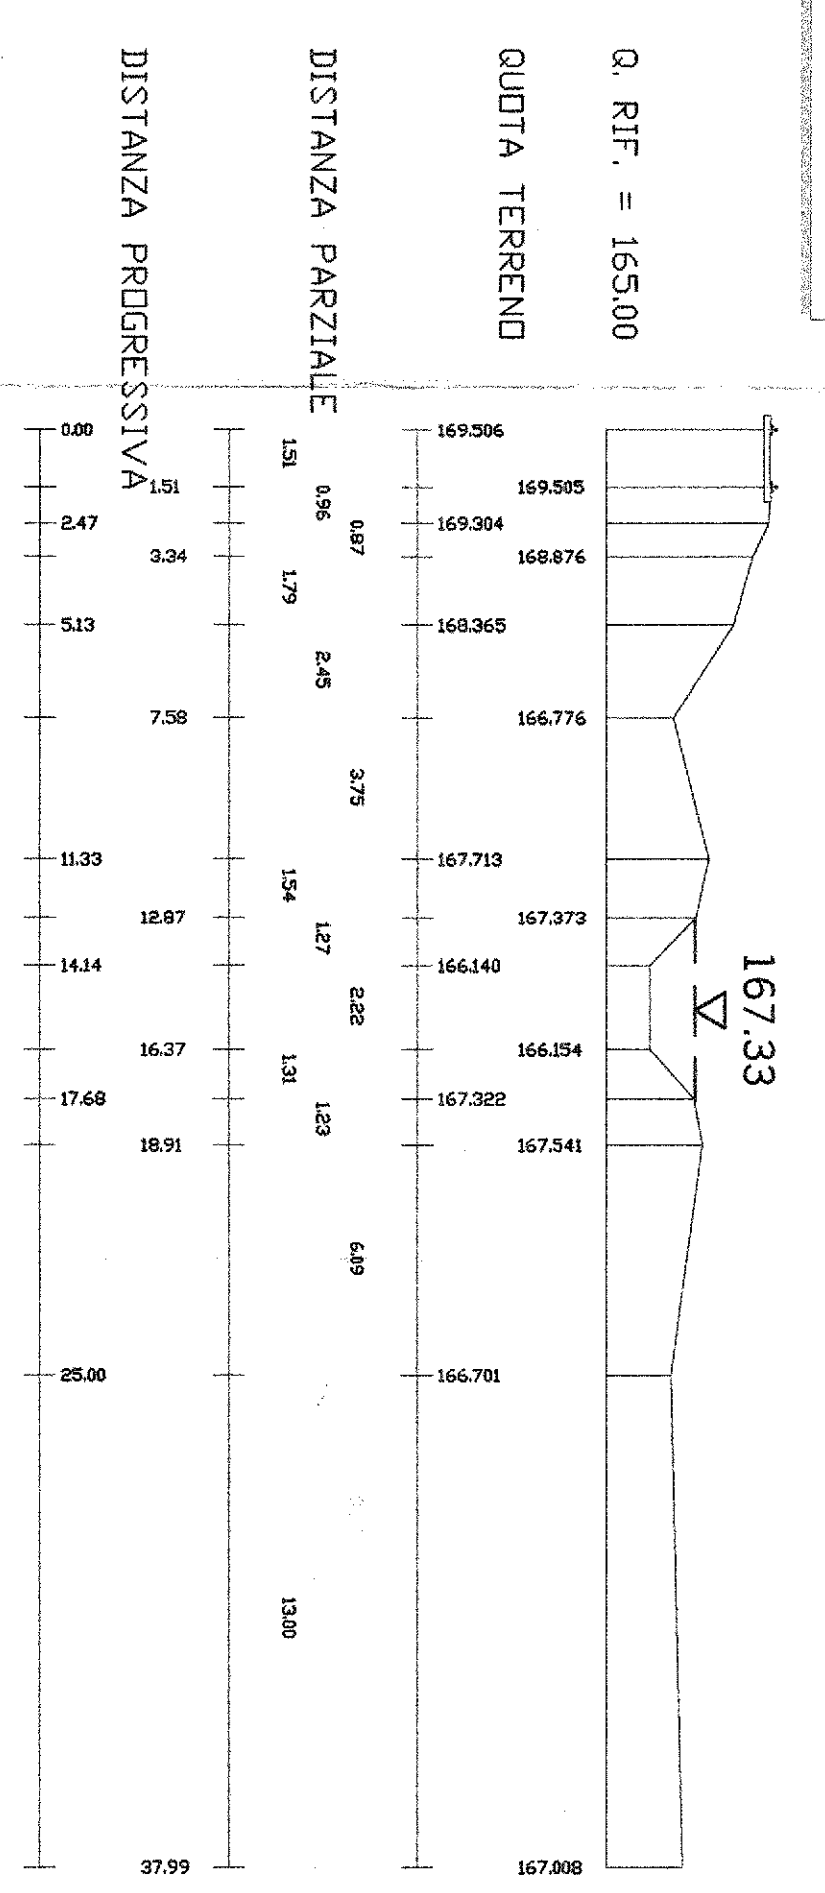


Sezione R20 V  
Scala 1:200/200

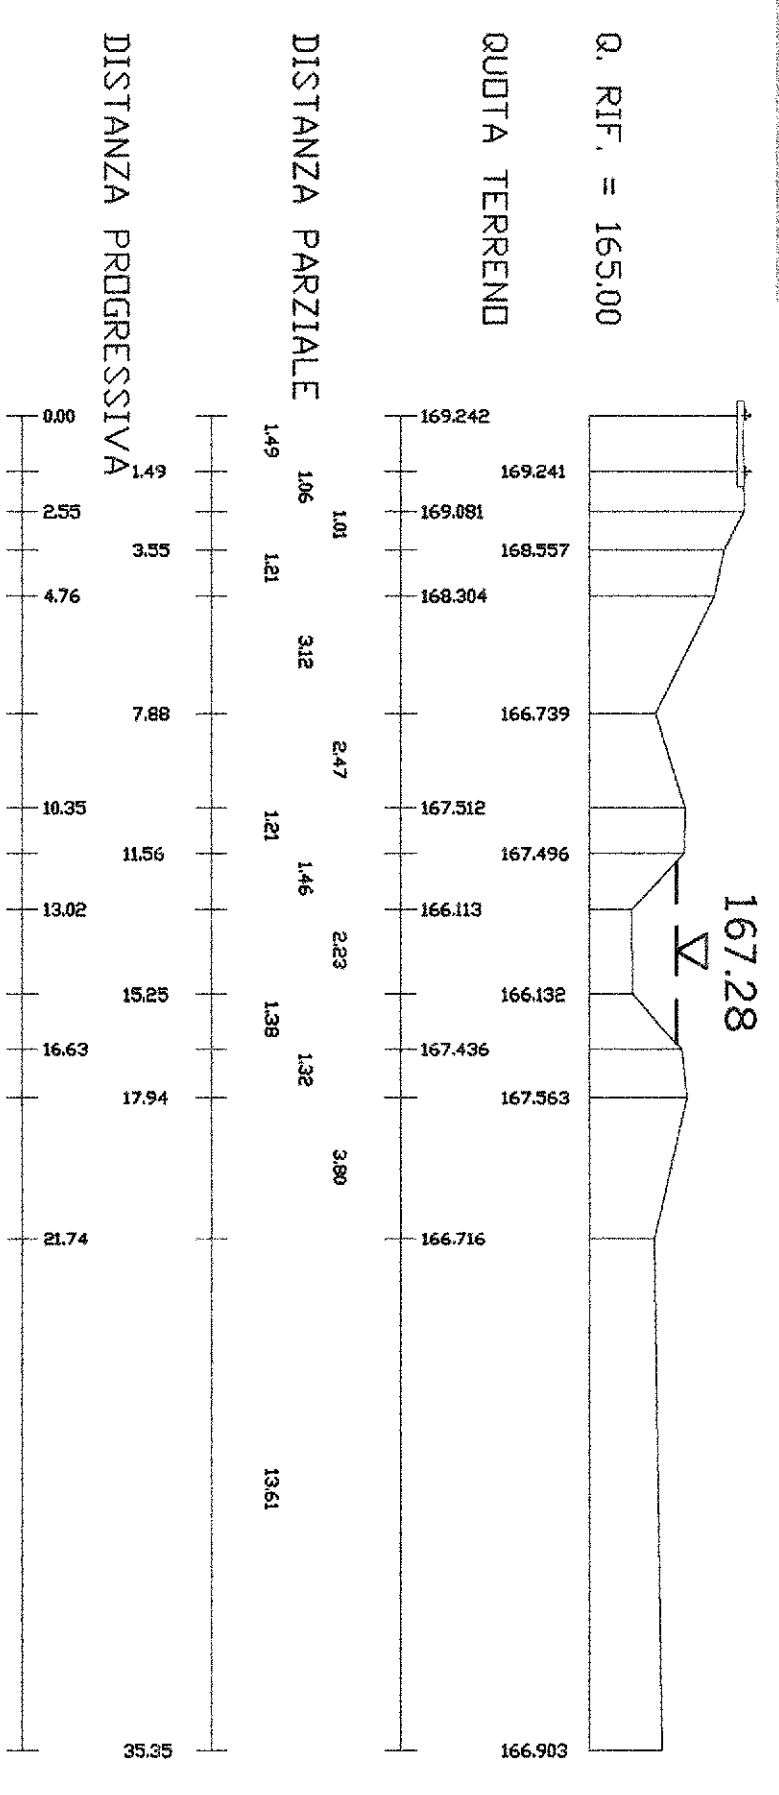

SEZIONE R17 A  
Scala 1:200/200

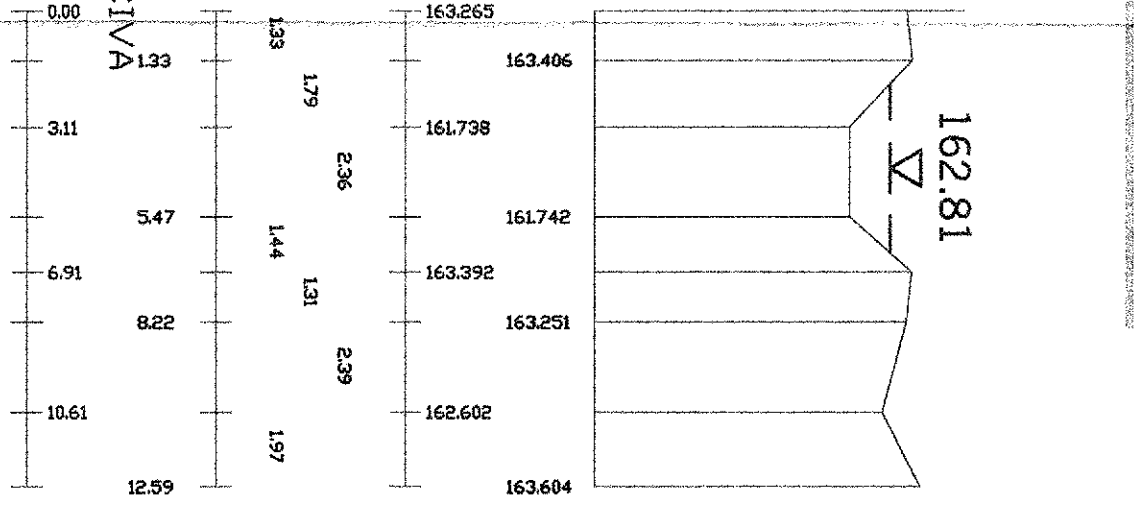

SEZIONE R17 B  
Scala 1:200/200

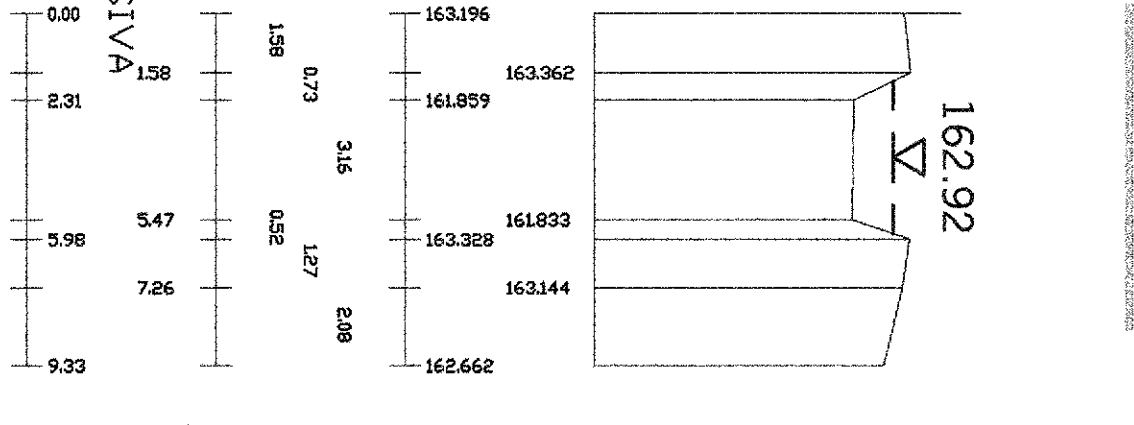

COMMITTENTE:



PROGETTAZIONE:  
U.O. CORPO STRADALE E GEOTECNICA

PROGETTO DEFINITIVO  
POTENZIAMENTO LINEA RHO - ARONA  
TRATTA RHO GALLARATE

Derivatore di Parabiago: Sezioni trasversali con livelli idrometrici  
(ante operam) - Tav. 5/7

COMMESSA LOTTO FASE ENTE TIPO DOC. OPERA/DESCRIZIONE PROG. REV.  
MDLI 00 D 11 W9 ID0002 009 A

Rev.	Descrizione	Redatto	Data	Verificato	Data	Approvato	Data	Autografo
A	EMISSIONE DEFINITIVA	M. Colombo	07/2009	B. ...	07/2009	...	07/2009	...