


QUADRO DI UNIONE

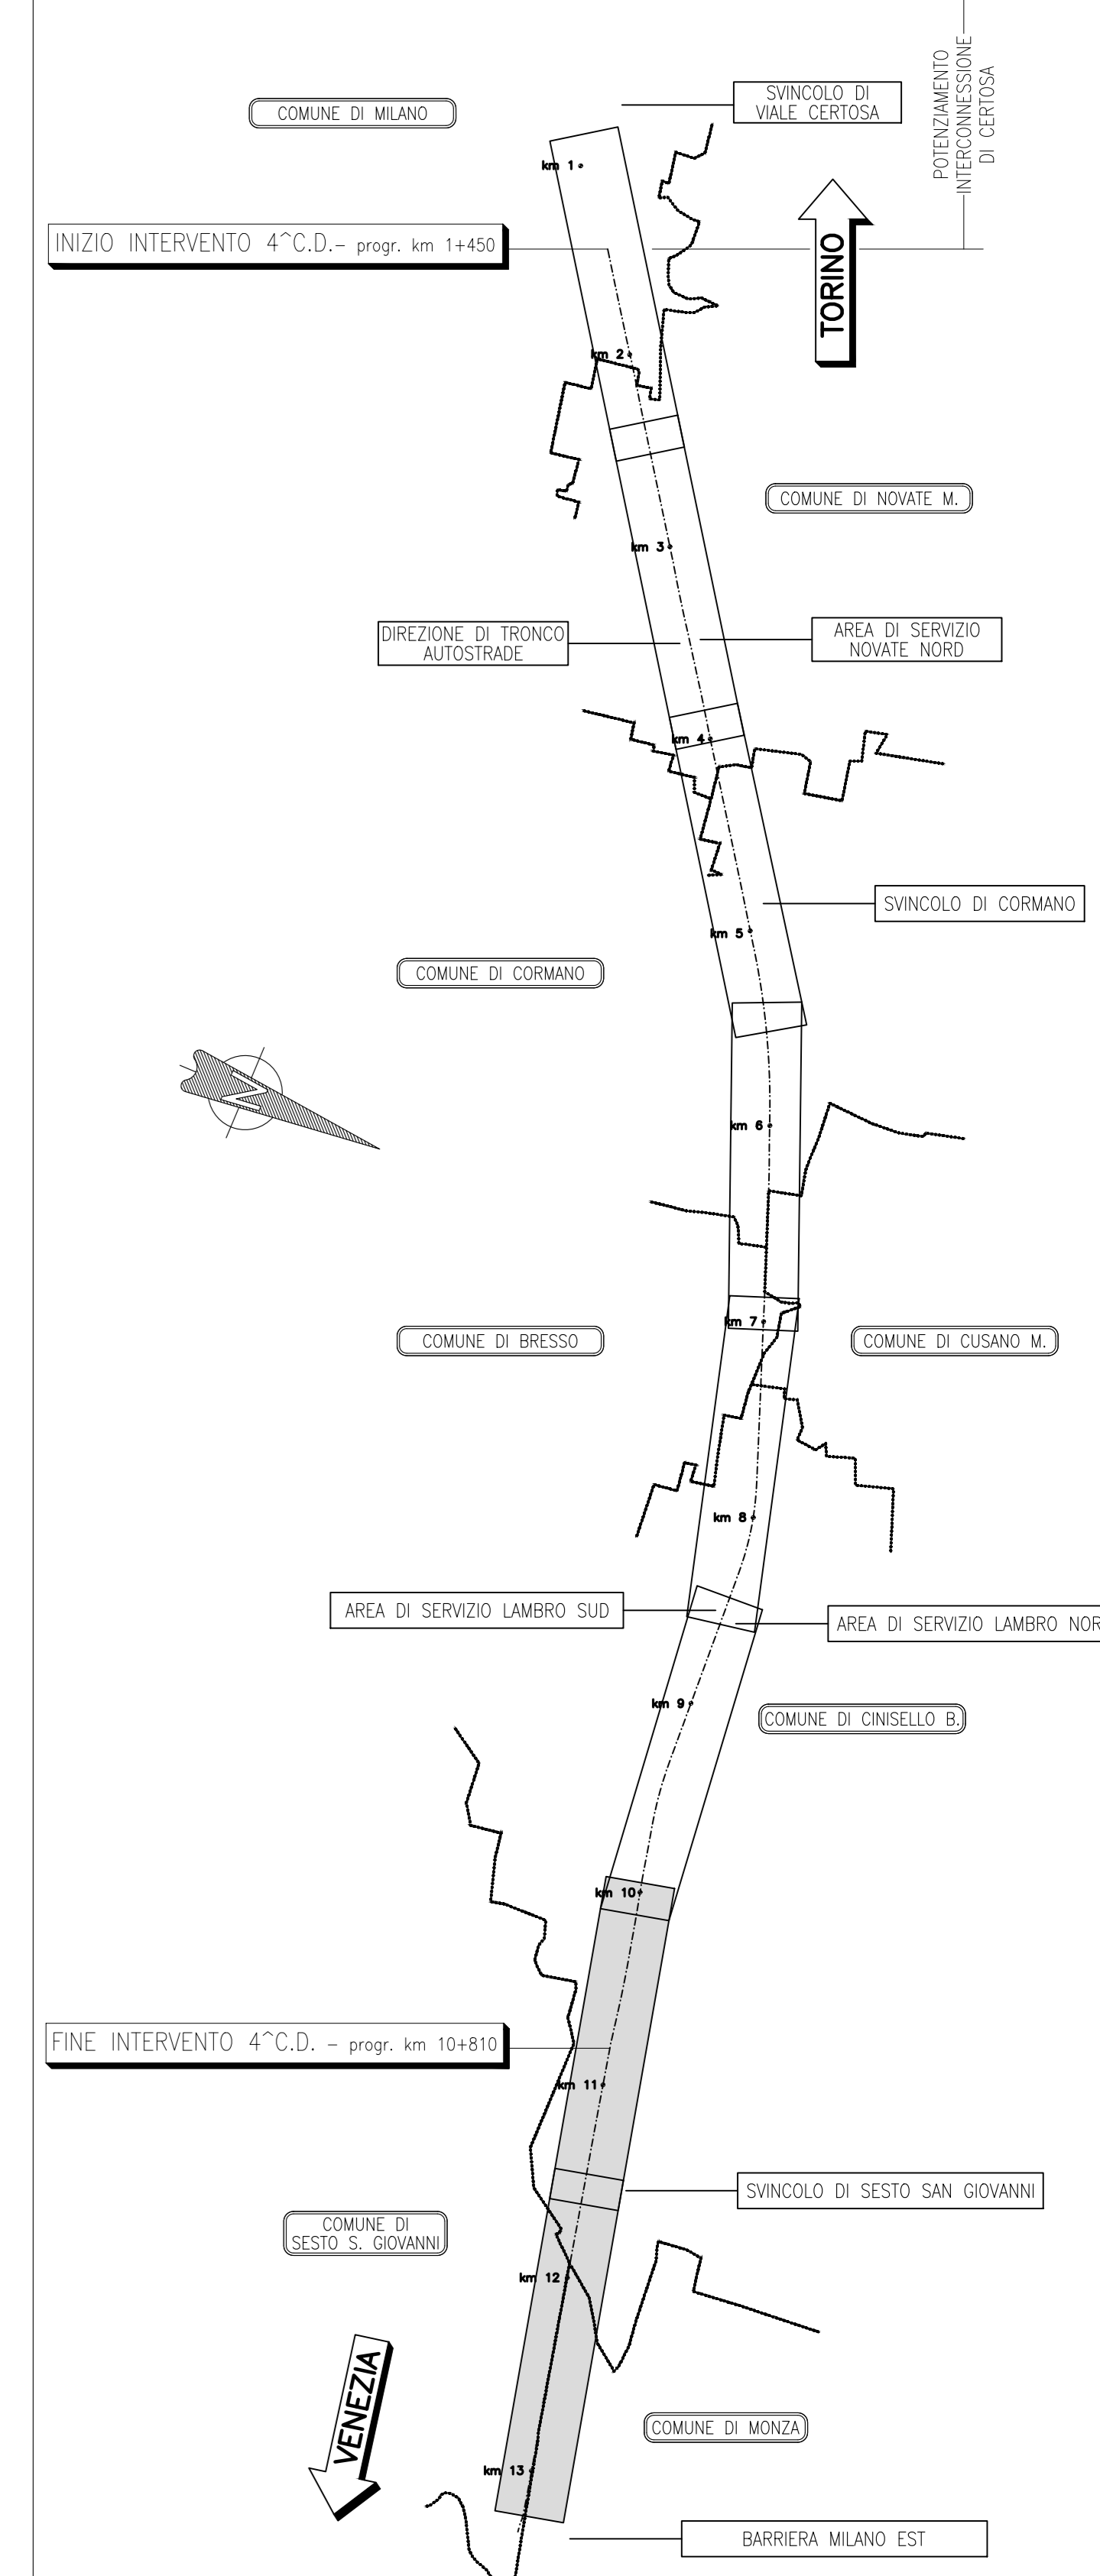

LEGENDA

- PROGETTO DEFINITIVO (SIA 2012) EDIFICI DEMOLITI
- PROGETTO ESECUTIVO (2023) EDIFICI NUOVI

autostrade // per l'italia
AUTOSTRADA (A4) : TORINO-VENEZIA
 Potenziamento alla 4^a corsia dinamica
 del tratto autostradale compreso tra
 Svincolo di viale Certosa e
 Svincolo di Sesto San Giovanni
PROGETTO DEFINITIVO

PLANIMETRIA DI RAFFRONTO
 TRA LO STATO ATTUALE E LO STATO INIZIALE
 TAVOLA 4
 Scala 1:2000