




SEZIONE R10 E
Scala 1:200/200

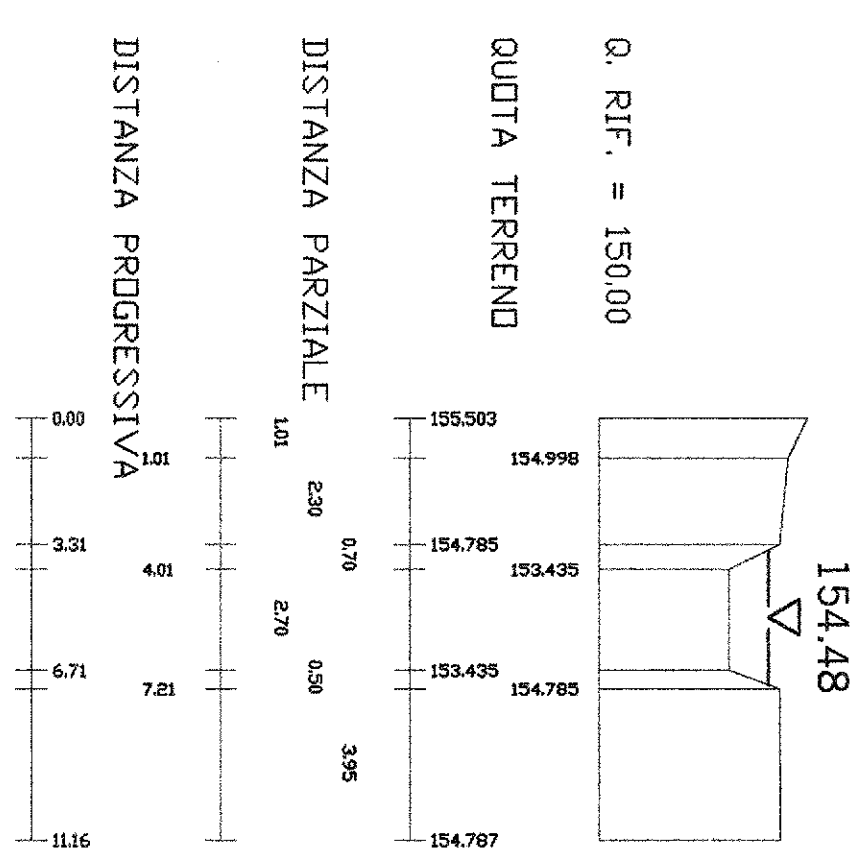


SEZIONE R10 G
Scala 1:200/200

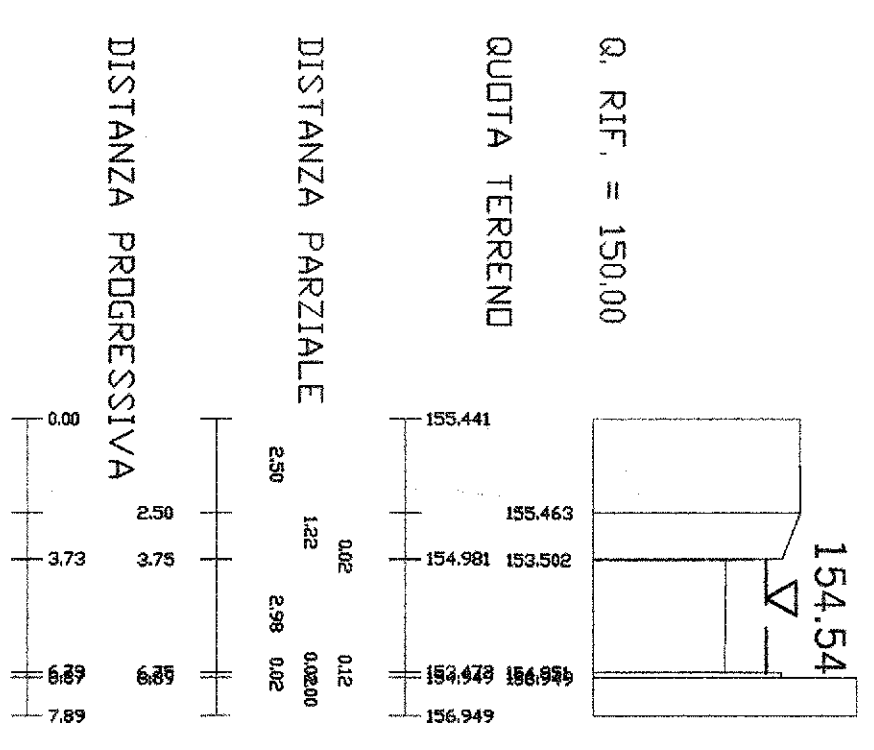


SEZIONE R10 I
Scala 1:200/200

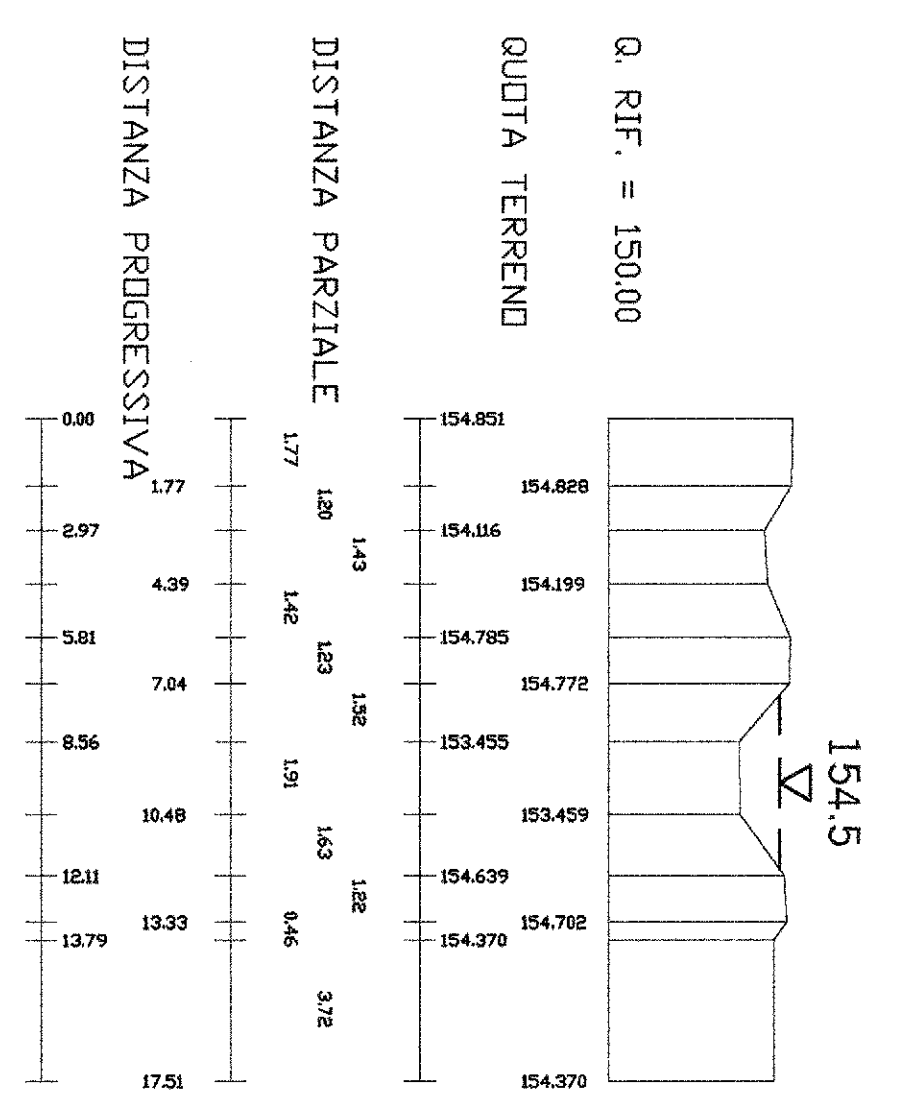


SEZIONE R10 F
Scala 1:200/200

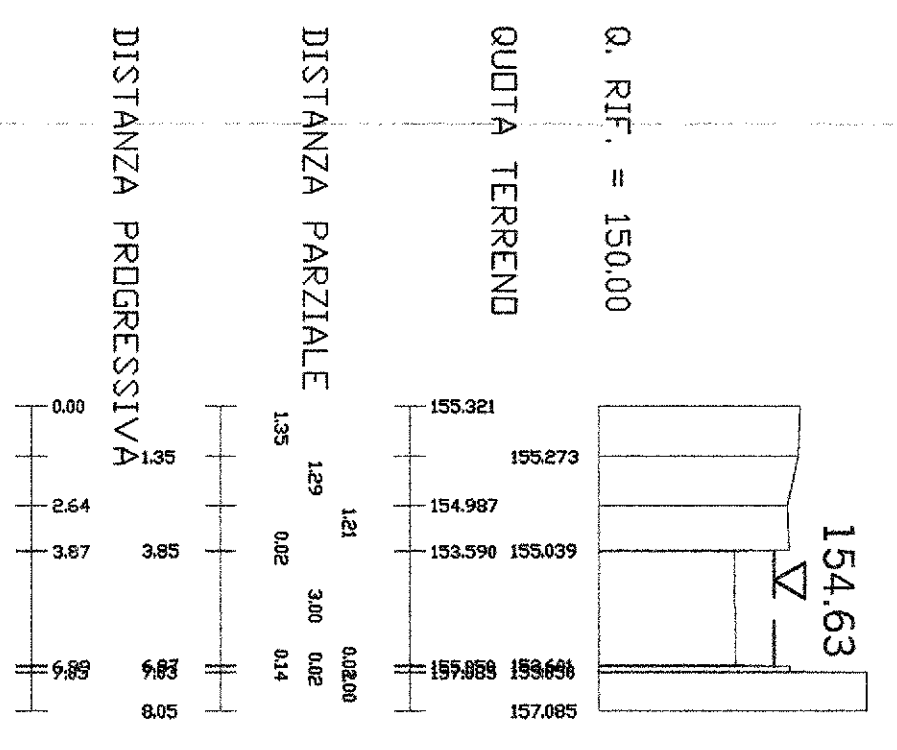

SEZIONE R10 H
Scala 1:200/200

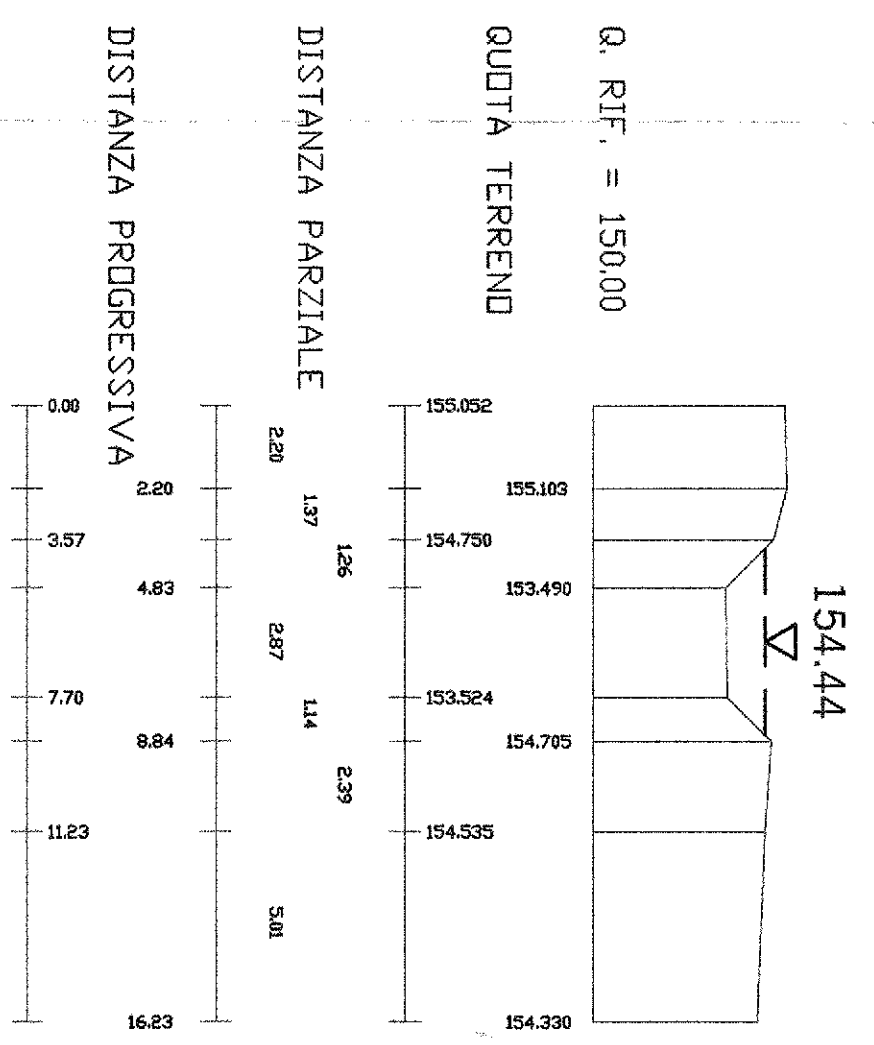

SEZIONE R10 L
Scala 1:200/200

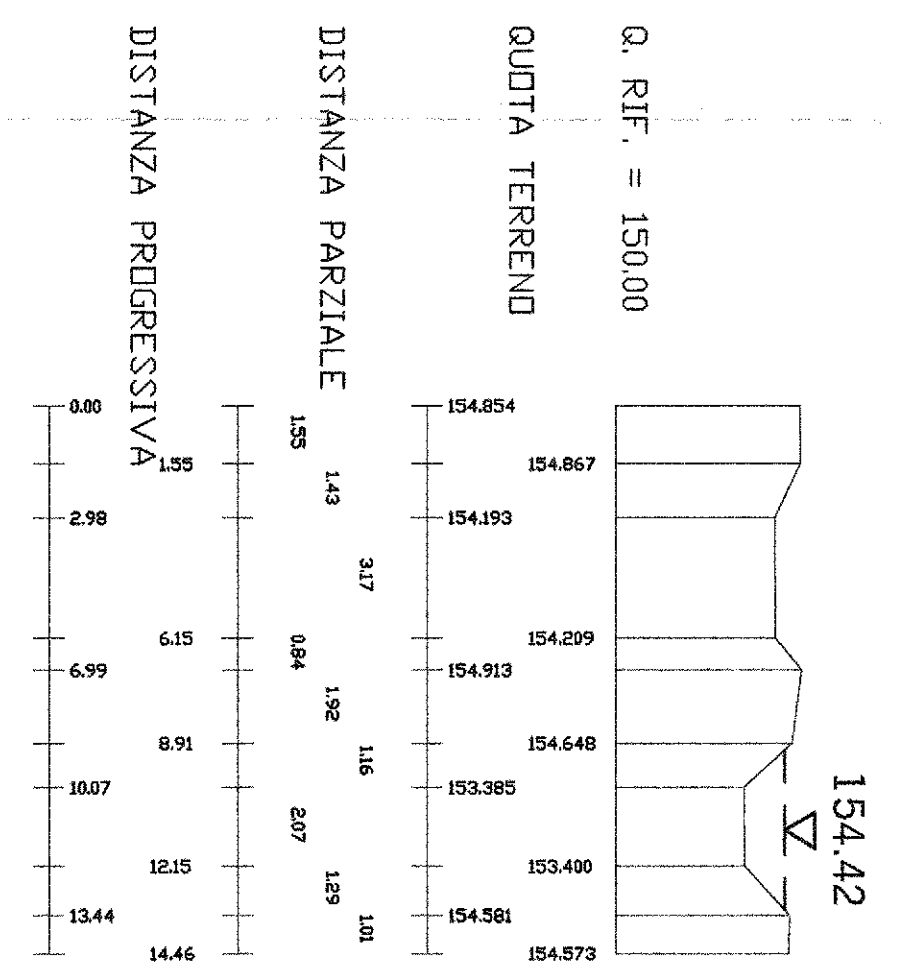

COMMITTENTE:
RFI
 RETE FERROVIARIA ITALIANA
 GRUPPO FERROVIE DELLO STATO

PROGETTAZIONE:
ITALFER
 GRUPPO FERROVIE DELLO STATO

U.O. CORPO STRADALE E GEOTECNICA
 PROGETTO DEFINITIVO
 POTENZIAMENTO LINEA RHO - ARONA
 TRATTA RHO GALLARATE

Derivatore di Parabiago: Sezioni trasversali con livelli idrometrici
 (ante operam) - Tav. 7/7

SCALA:
 1:200

COMMESSA LOTTO FASE ENTE TIPO DOC. OPERA/DISCIPLINA PROG. REV.
 MDL1 00 D 111 W9 1D0002 011 A

Rev.	Descrizione	Redatto	Data	Verificato	Data	Approvato	Data	Autografo
A	EMISSIONE DEFINITIVA	M. Corbelli	07/2009	[Signature]	07/2009	[Signature]	07/2009	[Signature]