SEZIONE N. : 56
QT. PROGETTO : 172.228
DIST.PROG. : 5500.000

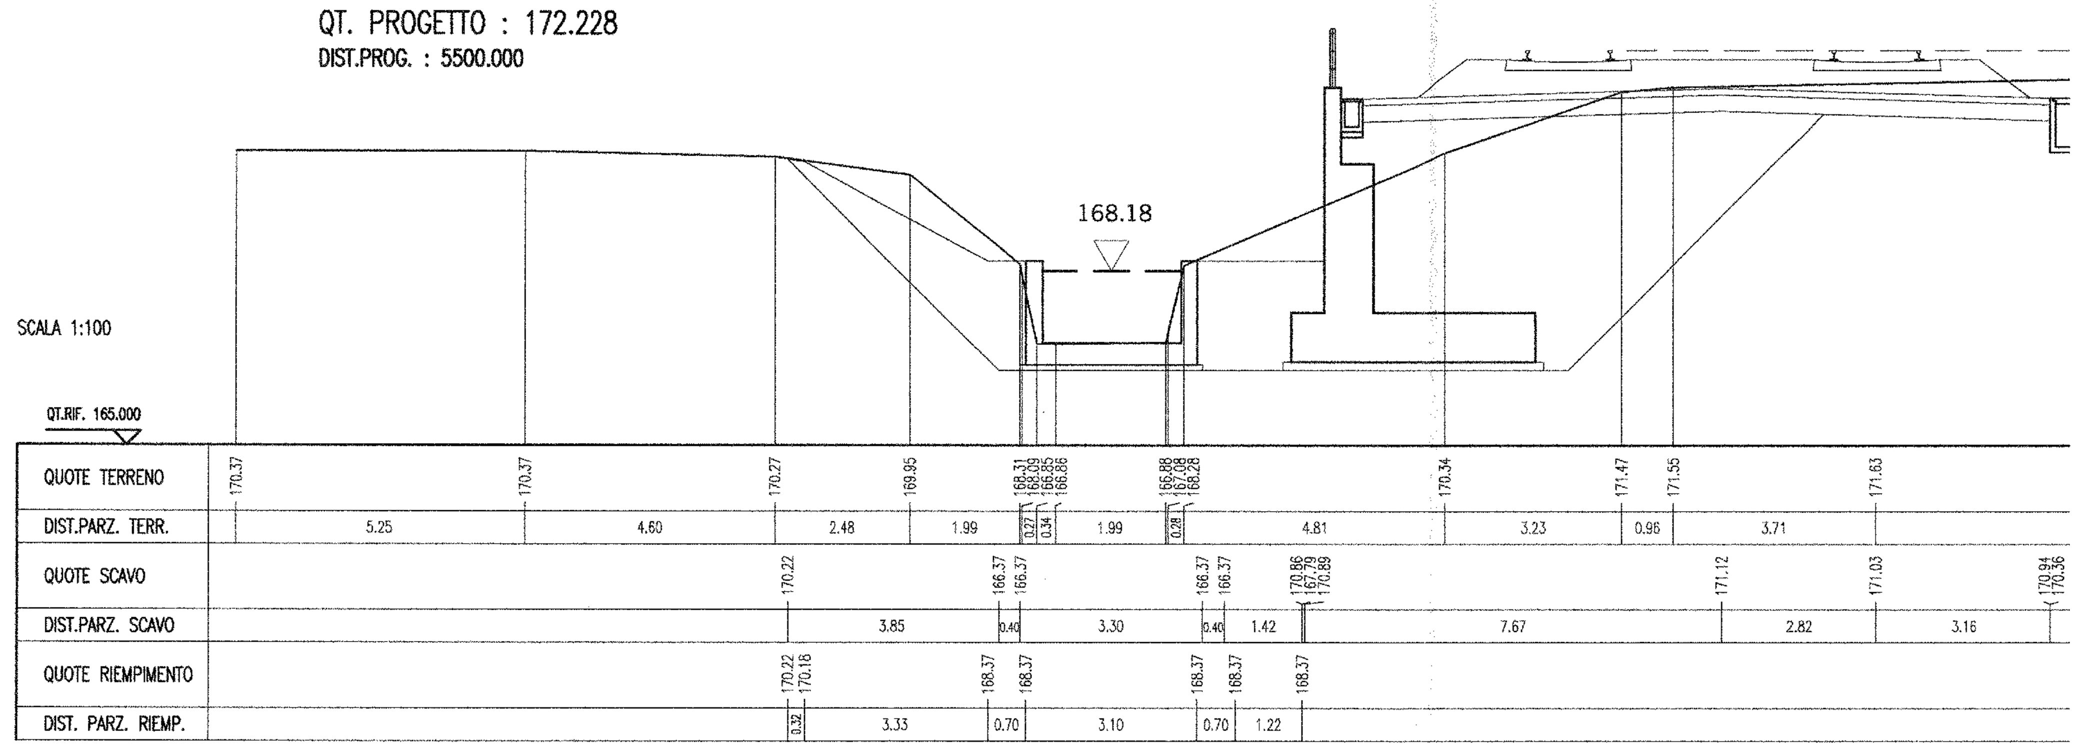

SEZIONE N. : 55
QT. PROGETTO : 171.720
DIST.PROG. : 5400.000

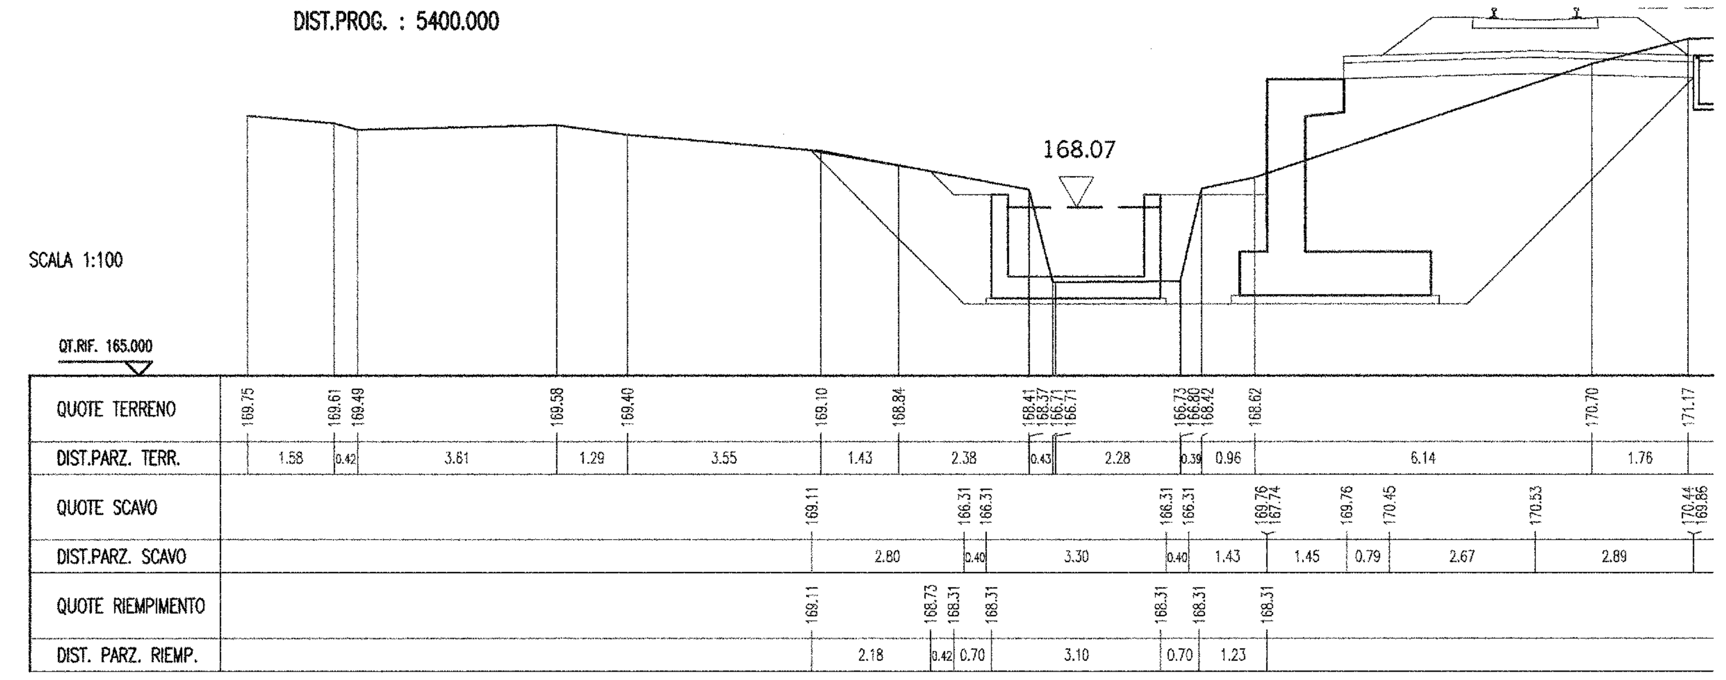

SEZIONE N. : 54
QT. PROGETTO : 171.212
DIST.PROG. : 5300.000

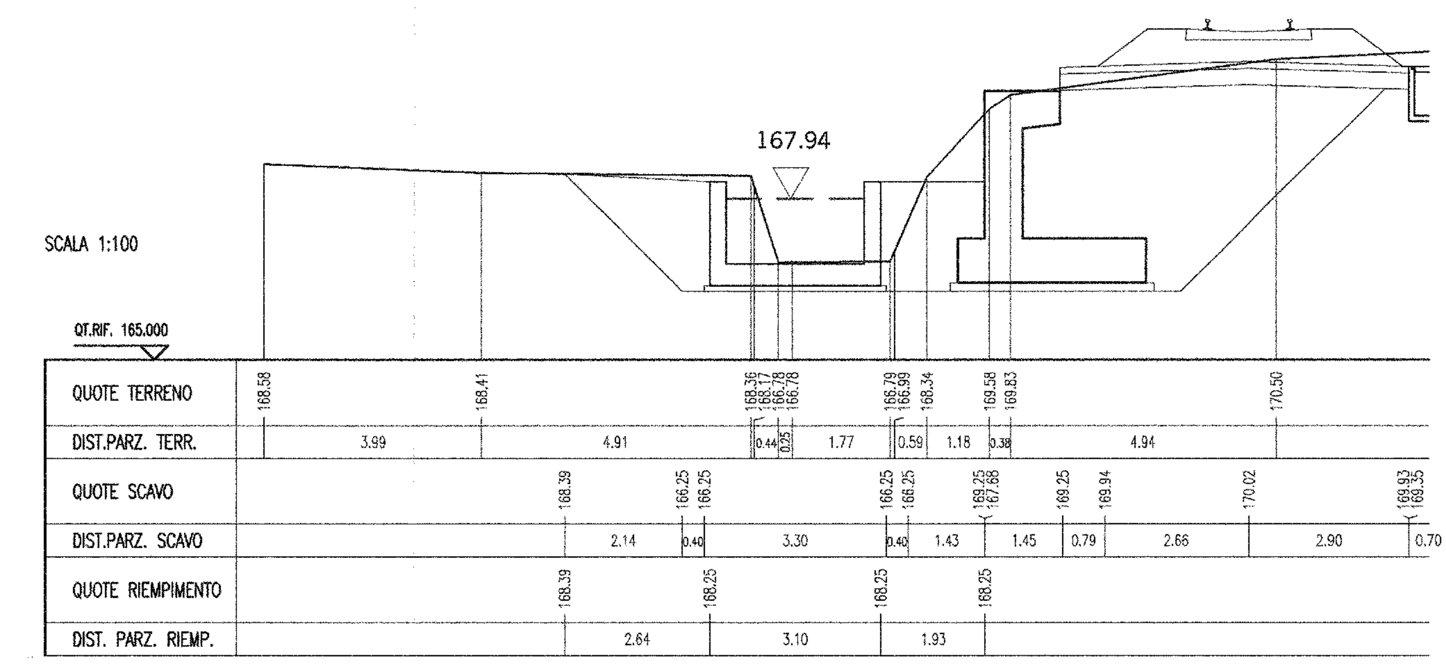

SEZIONE N. : 53
QT. PROGETTO : 170.720
DIST.PROG. : 5200.000

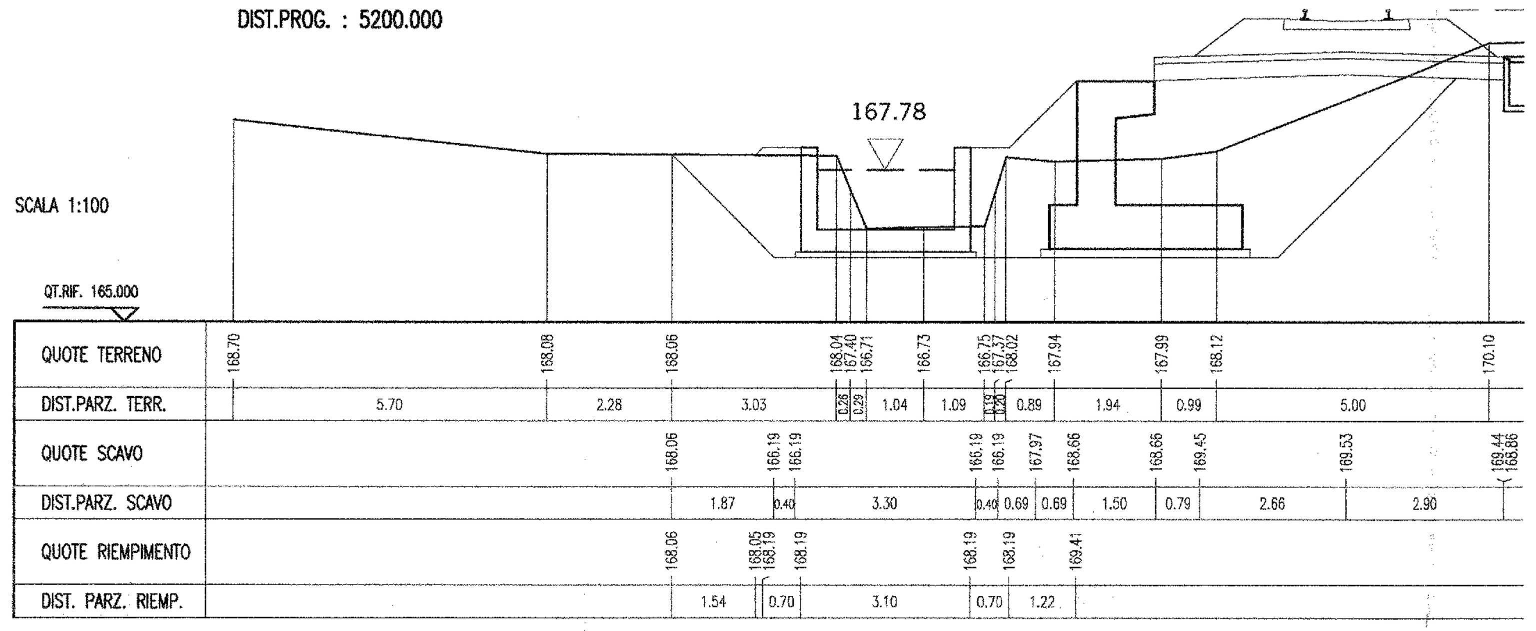

SEZIONE N. : 52
QT. PROGETTO : 170.237
DIST.PROG. : 5100.000

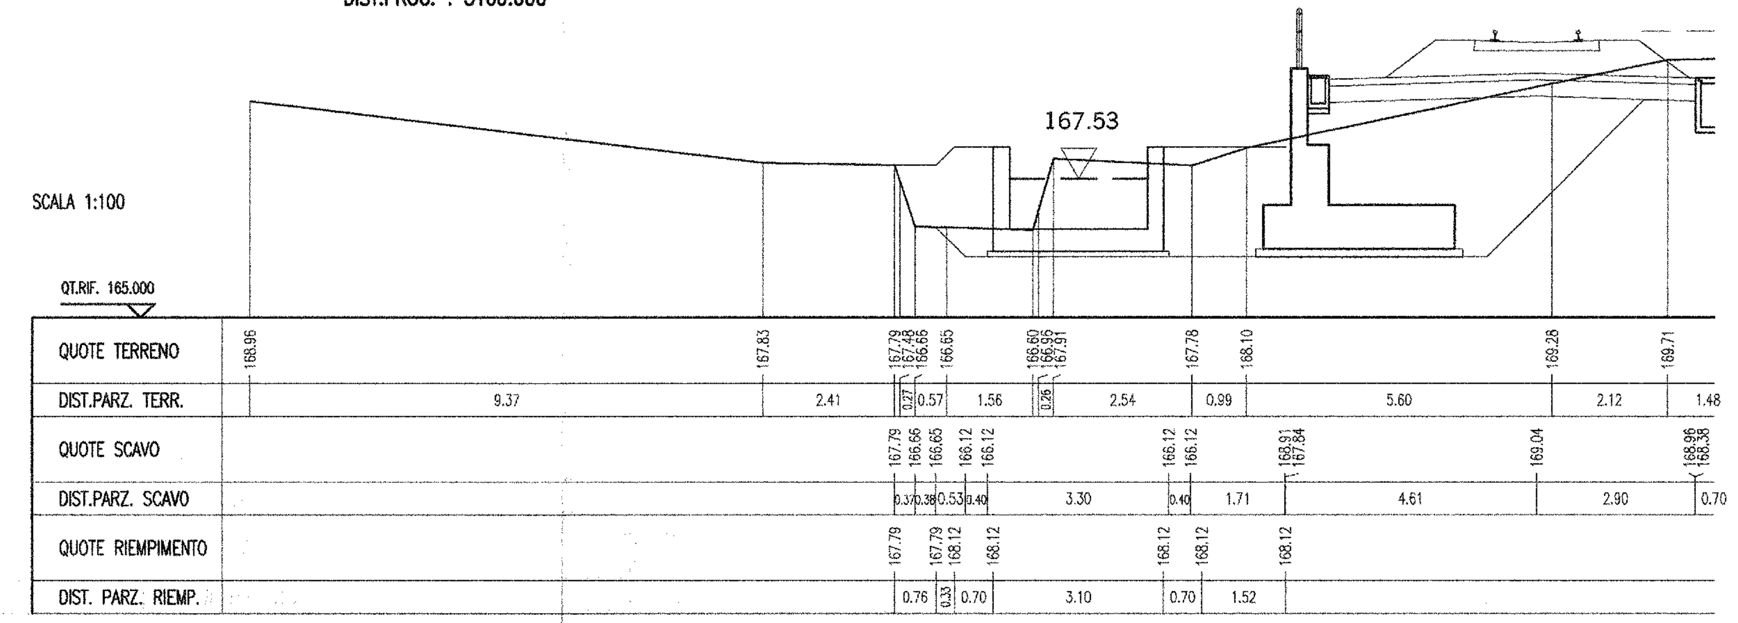

SEZIONE N. : 51
QT. PROGETTO : 169.755
DIST.PROG. : 5000.000

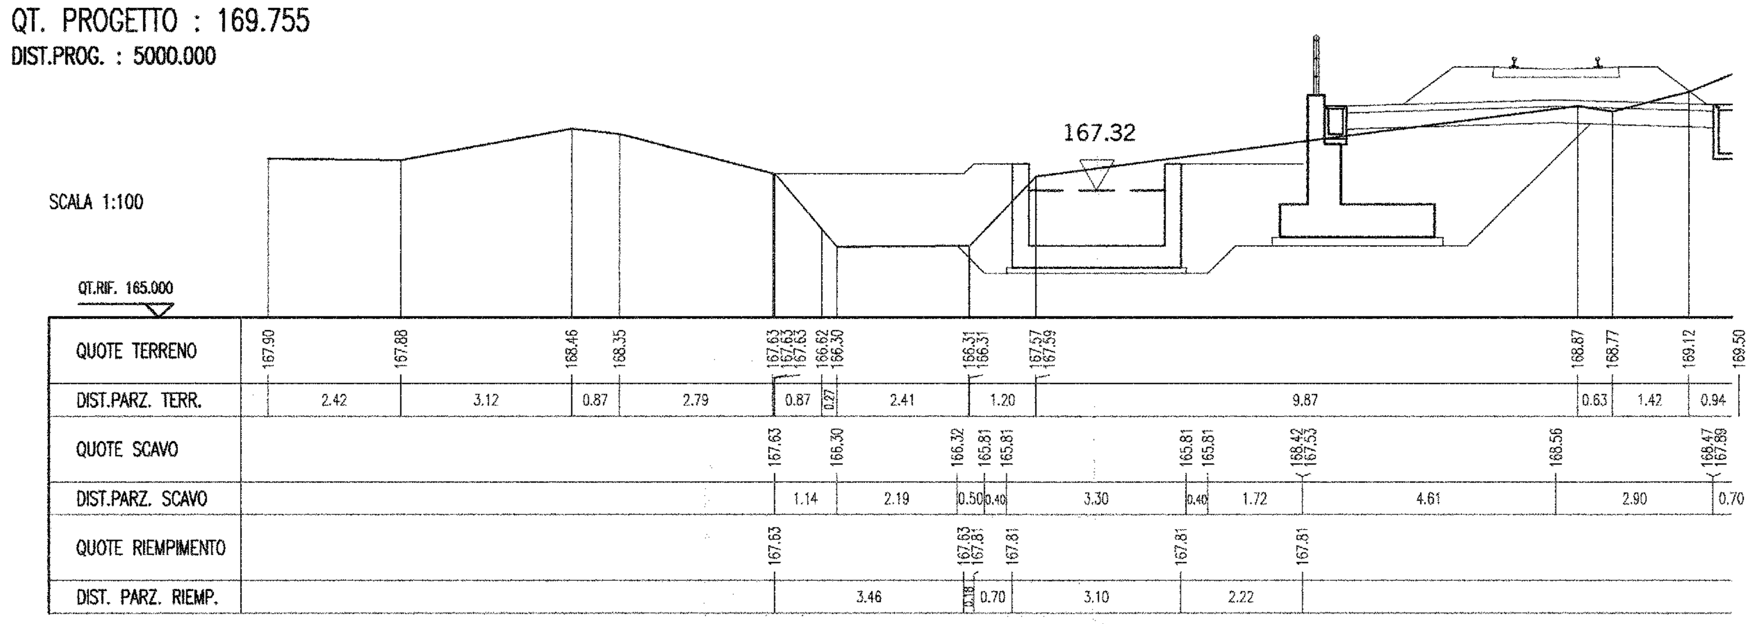

SEZIONE N. : 50
QT. PROGETTO : 169.272
DIST.PROG. : 4900.000

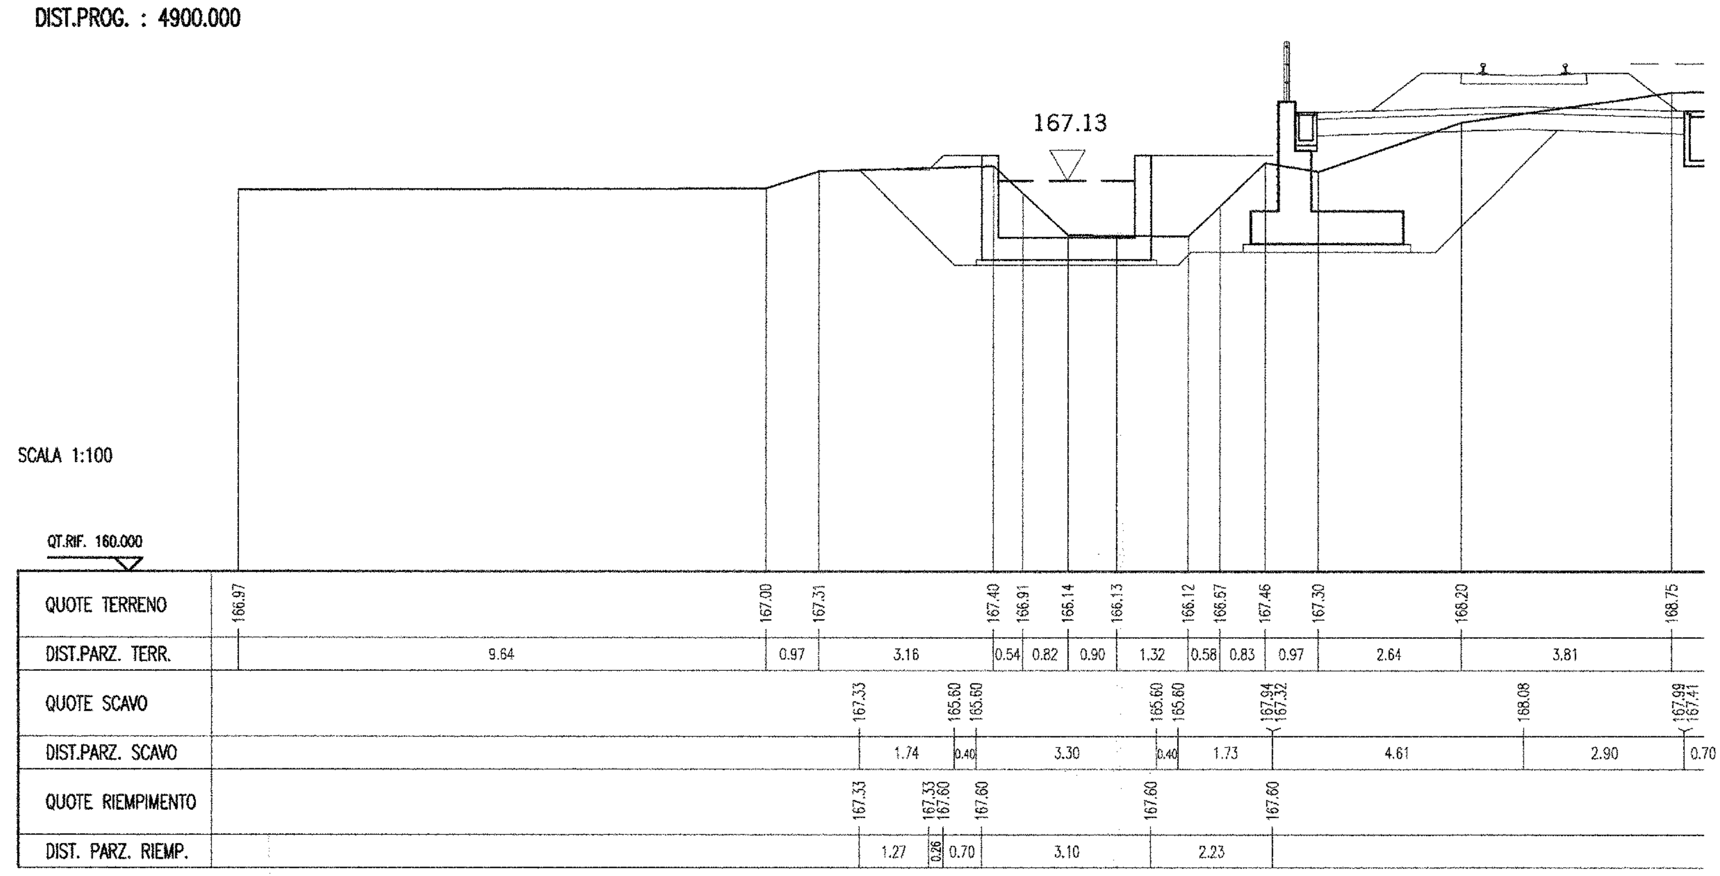

SEZIONE N. : 49
QT. PROGETTO : 168.789
DIST.PROG. : 4800.000

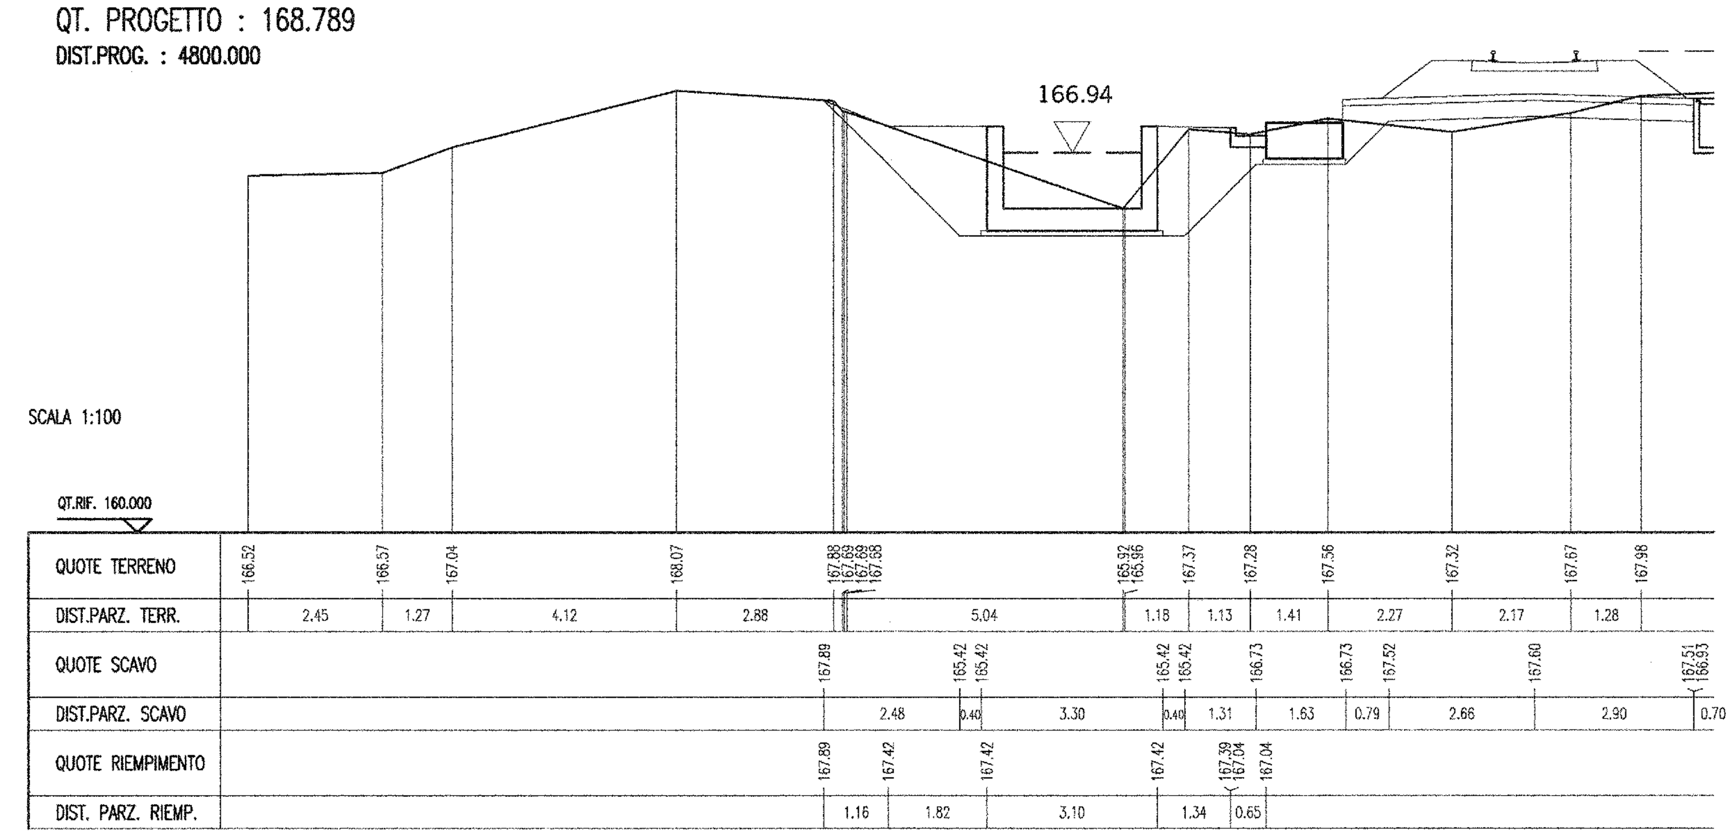

COMMITTENTE:

RFI RETE FERROVIARIA ITALIANA
GRUPPO FERROVIE DELLO STATO

PROGETTAZIONE:

ITALFERR
GRUPPO FERROVIE DELLO STATO

U.O. CORPO STRADALE E GEOTECNICA

PROGETTO DEFINITIVO

POTENZIAMENTO LINEA RHO - ARONA
TRATTA RHO GALLARATE

Derivatore di Parabiago: Sezioni trasversali con livelli idrometrici (post operam) - Tav. 1/5

SCALA: 1:100

COMMESSA	LOTTO	FASE	ENTE	TIPO DOC.	OPERA/DISCIPLINA	PROGR.	REV.
MDL1	00	D	11	WA	ID0002	001	A

Revis.	Descrizione	Redatto	Data	Verificato	Data	Approvato	Data	Autorizzato Data
A	EMISSIONE DEFINITIVA	M. Coccato	07/2009	F. Cappa	07/2009	F. Ferrari	07/2009	

File : MDL100D11WAID0002001A

n. Elab. : 46