

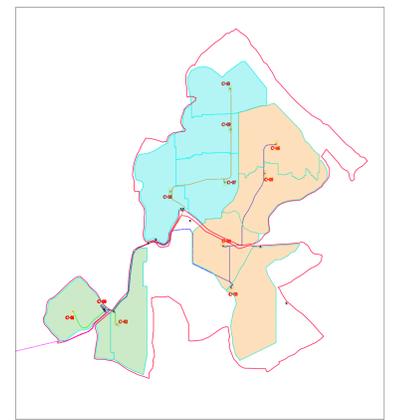


**LEGENDA**

- LINEE ELETTRICHE (0,6/10 kV)
  - Linea interna in AT - Linea 1
  - Linea interna in AT - Linea 2
  - Linea interna in AT - Linea 3
- LINEE in AT di connessione impianto FV alla RTN
- CAVIDOTTI INTERRATI
  - Caavidotto interrato - Sezione tipo 1
  - Caavidotto interrato - Sezione tipo 2
  - Caavidotto interrato - Sezione tipo 3-4-5
- DELIMITAZIONI
  - Confine Catastrale dei terreni interessati (Confine Impianto FV)
  - Recinzione perimetrale
  - Area interna all'impianto FV
  - Strada/via/viale interna
  - Cabina BT / AT di raccolta interna
  - Area di servizio (Cabina n° 01)

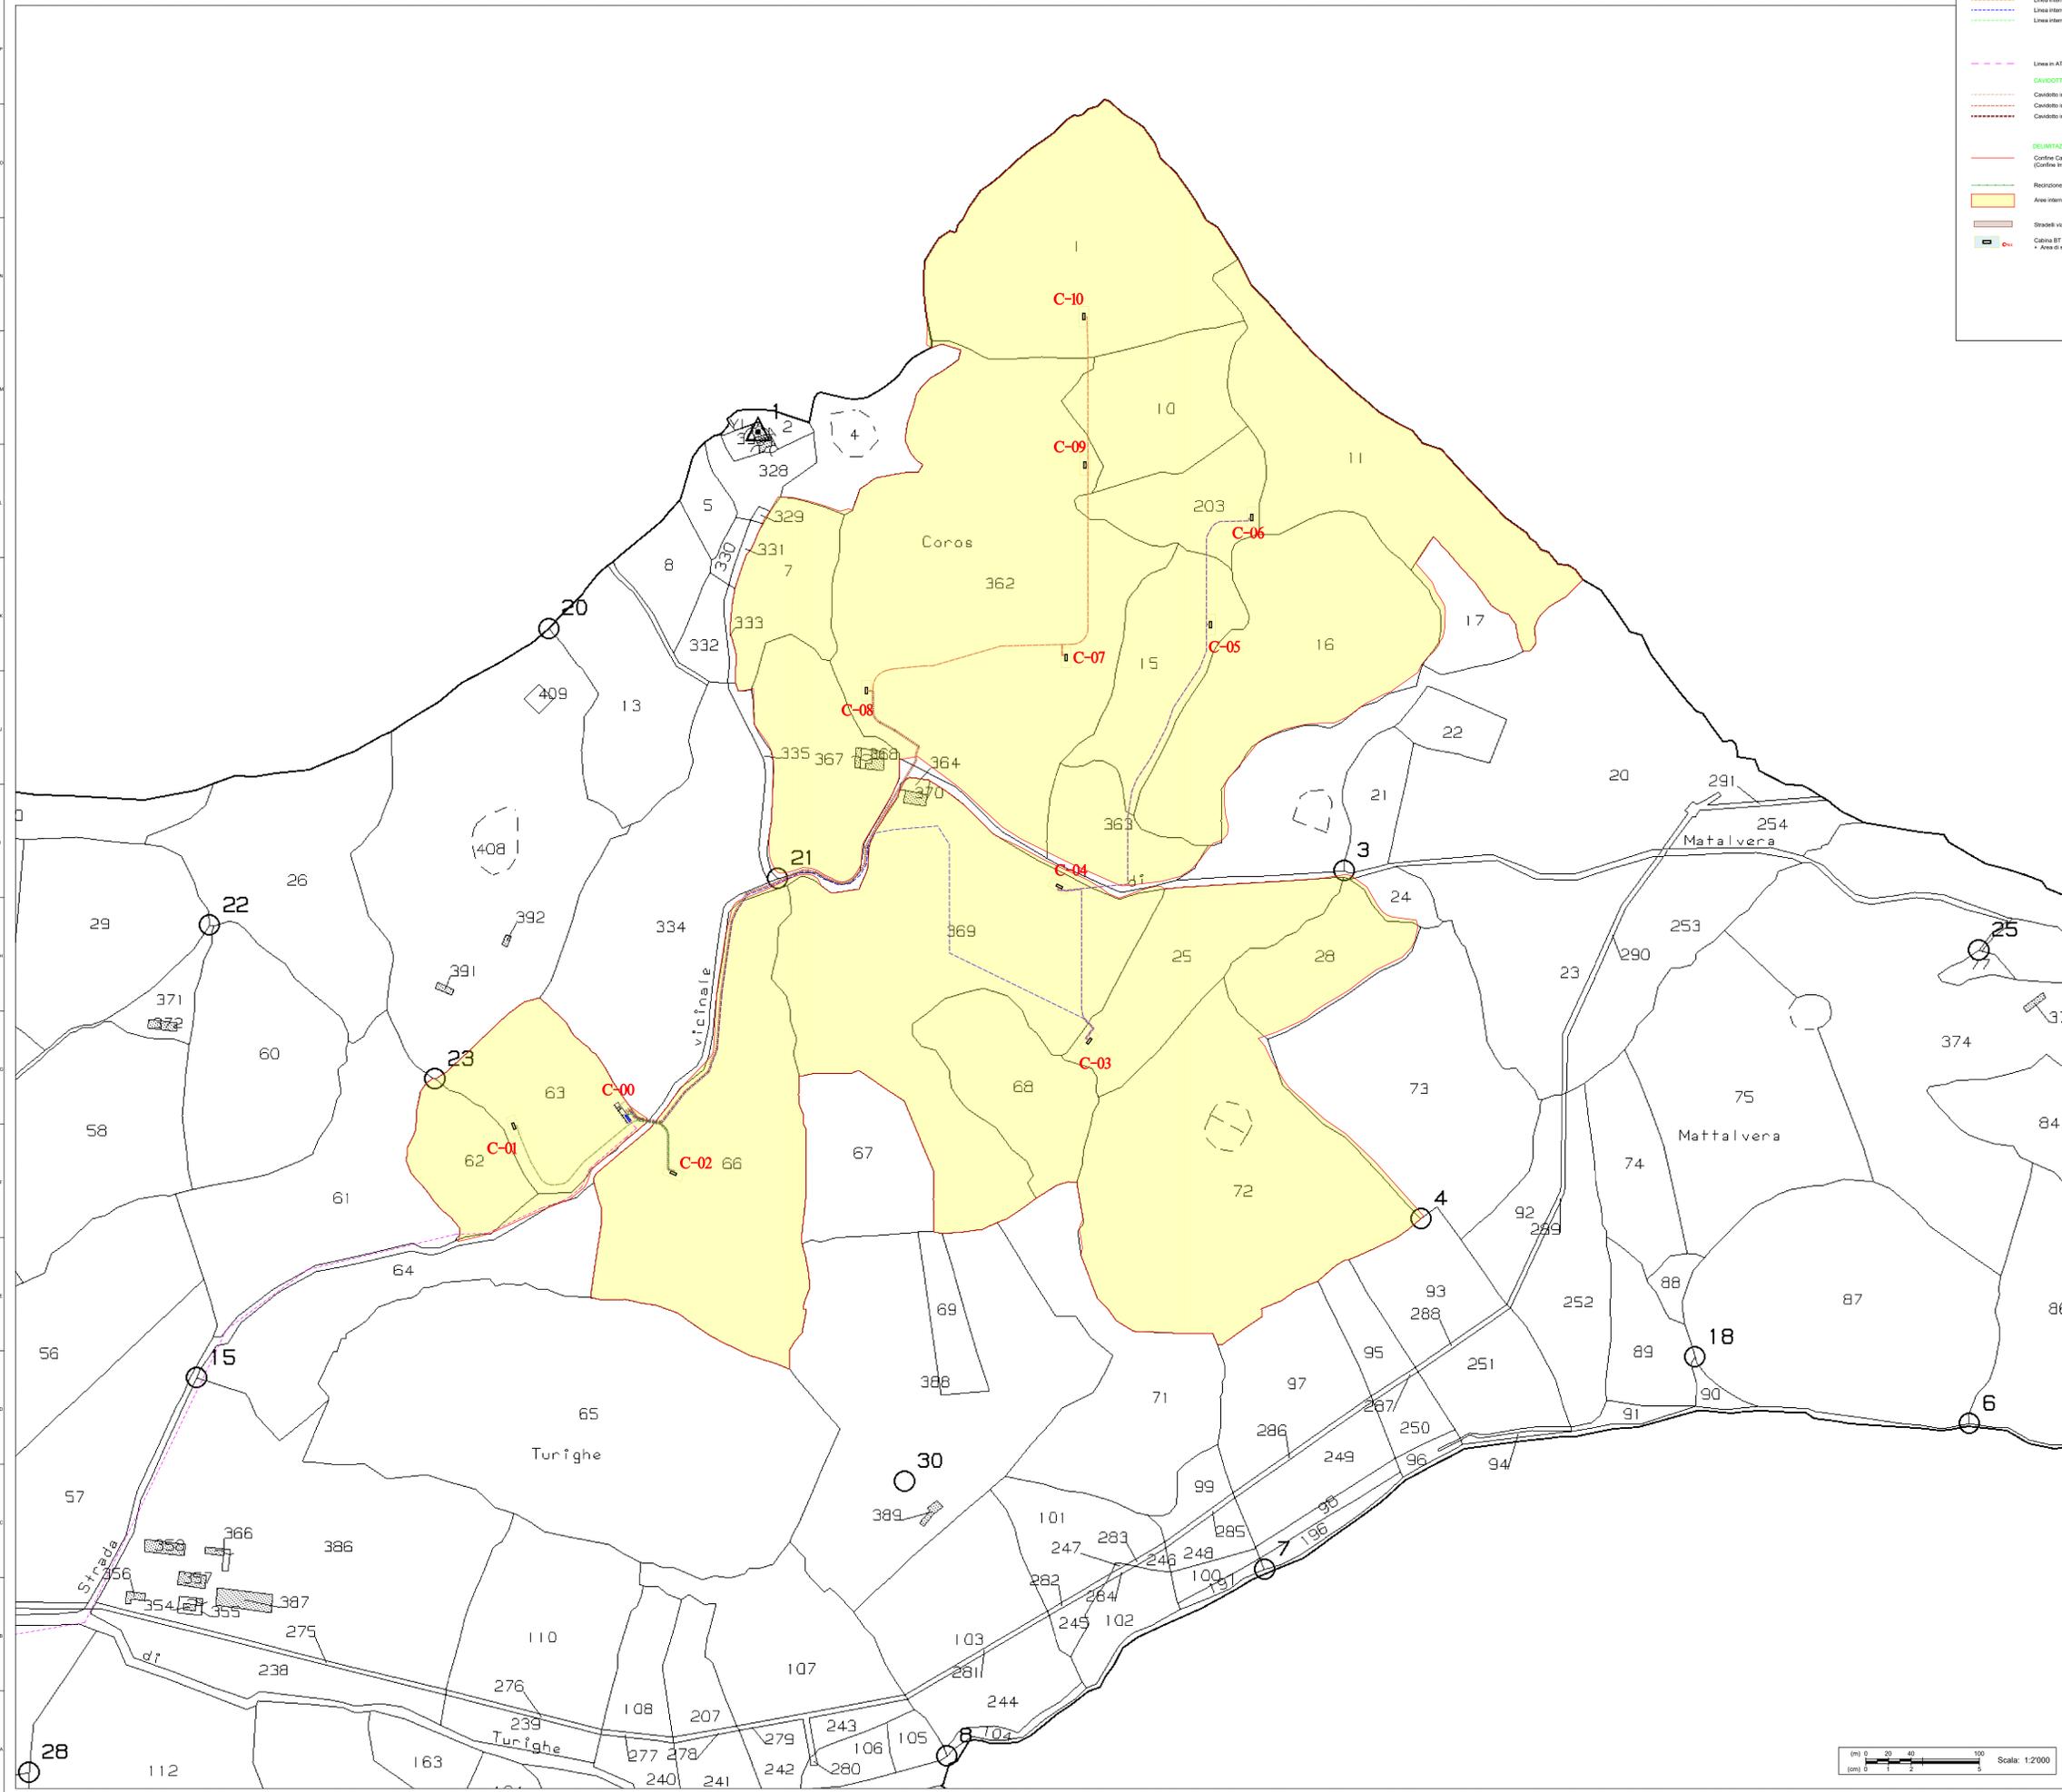

LAYOUT GENERALE IMPIANTO FV

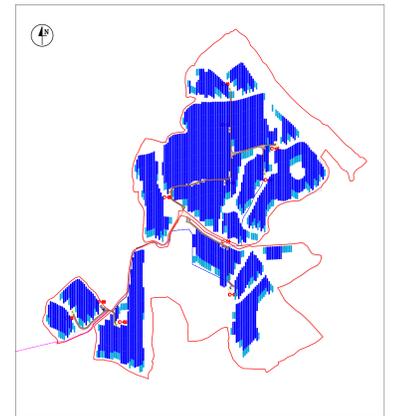

REV	DISEGNATO DA	DATA	VERIFICATO DA	DATA	APPROVATO DA	DATA
R00						
<b>SCALA</b>		<b>SEDE PROGETTO</b>		<b>FORMATO</b>		
1:2000		CAGLIARI		A0		
<b>DATA</b>		<b>TIPO DI EMISSIONE</b>				
Ottobre 2023		Prima Emissione				
<b>Committente - Sviluppo progetto FV:</b>				<b>Studio di progettazione:</b>		
DS Italia 13 S.r.l. Via del Plebiscito n. 112 - Roma (RM) P.IVA 16380561007				LA SIA S.p.A. Viale L. Schiavonetti, 28600173-Roma (RM) P.IVA 08207411003		
<b>JMPSOLAR</b>				<b>LASIA</b>		
<b>PROGETTO</b>						
Progetto Definitivo per la realizzazione di un impianto agrivoltaico denominato "Ittiri" della potenza di picco di 22.371,3 kWp e potenza di immissione di 18.010,0 kW e delle relative opere di connessione alla RTN nel comune di Ittiri (SS)						
<b>TITOLO ELABORATO</b>						
INQUADRAMENTO CATASTALE E TERRITORIALE CAVIDOTTI						
<b>Coordinamento Progettisti:</b>						
INNOVA SERVICE S.r.l. Via Santa Margherita, 4 - 09124 Cagliari (CA) P.IVA 03379940921 PEC: innovaserviceca@pec.it				<b>INNOVA SERVICE SRL</b>		
<b>GRUPPO DI LAVORO</b>				per La SIA S.p.A.		
per INNOVA SERVICE S.r.l. Giorgio Roberto Porrigli - Architetto Silvano Melis - Ingegnere Elettrico Aurora Melis - Geometra Antonio Dedoni - Ingegnere Idraulico Marta Camba - Geologo				Riccardo Sacconi - Ingegnere Civile Stefano Cherchi - Acquirelogo Franco Melis - Agronomo Francesco Paolo Pinchera - Biologo		
<b>NOME ELABORATO</b>						<b>REV</b>
TAV_EL_01-CAT						R00

