SEZIONE N. : 18
QT. PROGETTO : 155.568
DIST.PROG. : 1700.000

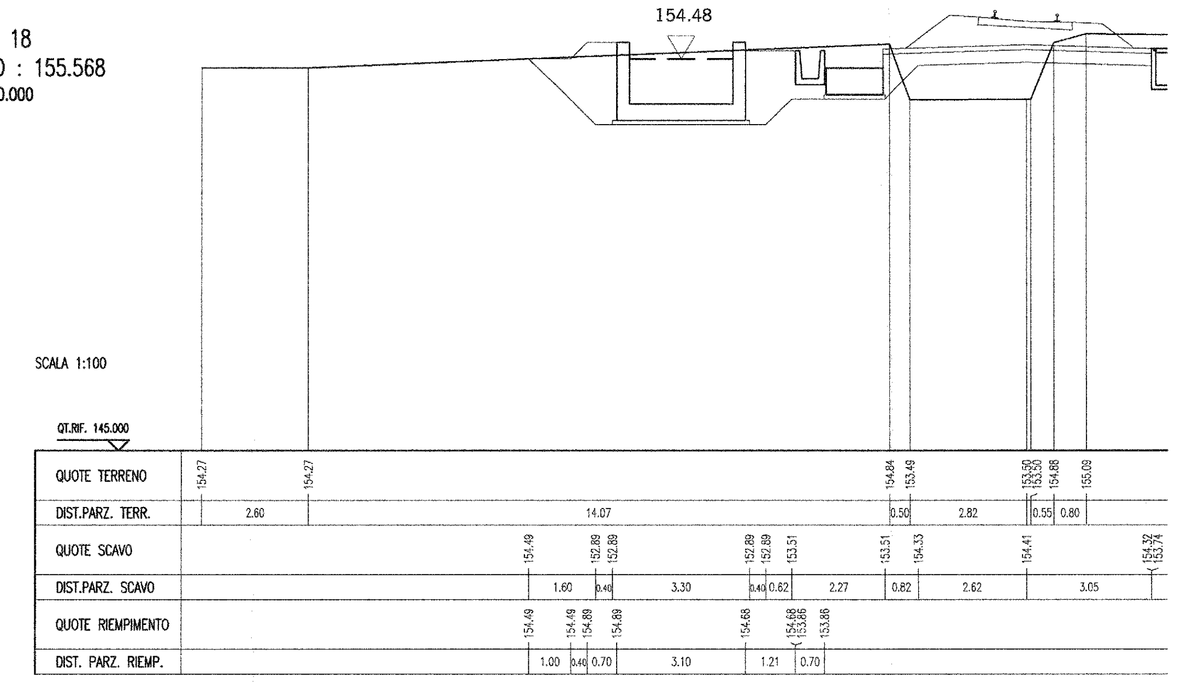

SEZIONE N. : 17
QT. PROGETTO : 155.091
DIST.PROG. : 1600.000

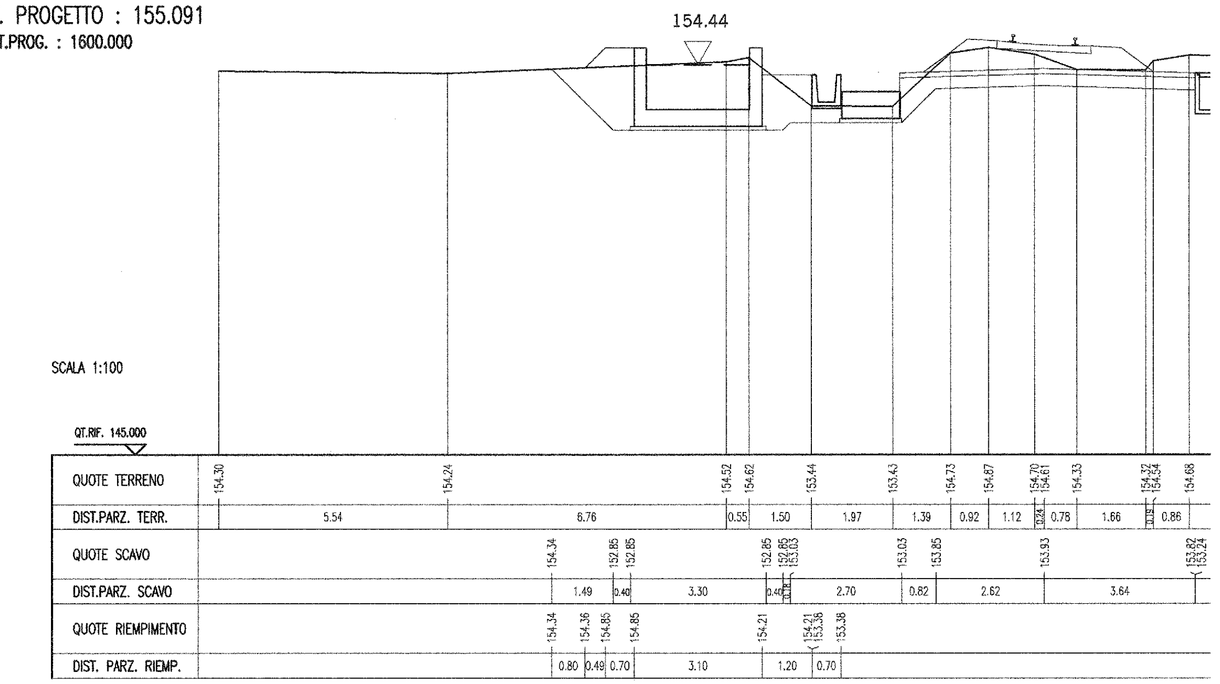

SEZIONE N. : 16
QT. PROGETTO : 154.662
DIST.PROG. : 1500.000

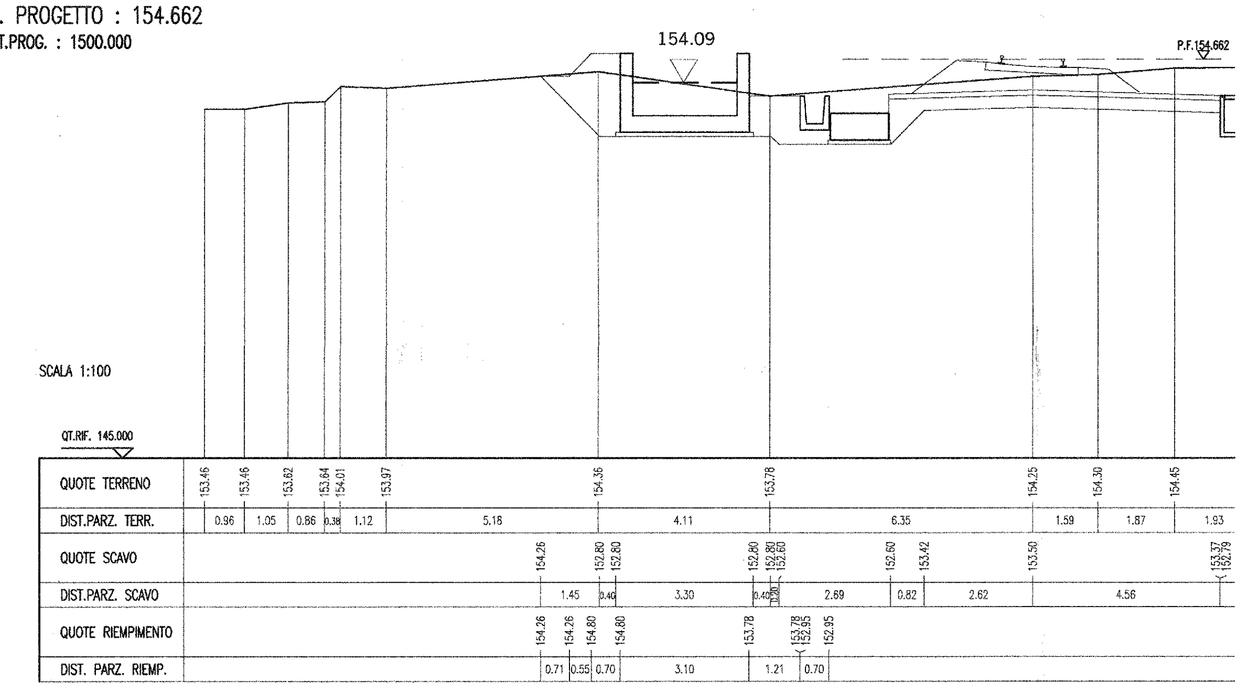

SEZIONE N. : 15
QT. PROGETTO : 154.424
DIST.PROG. : 1400.000

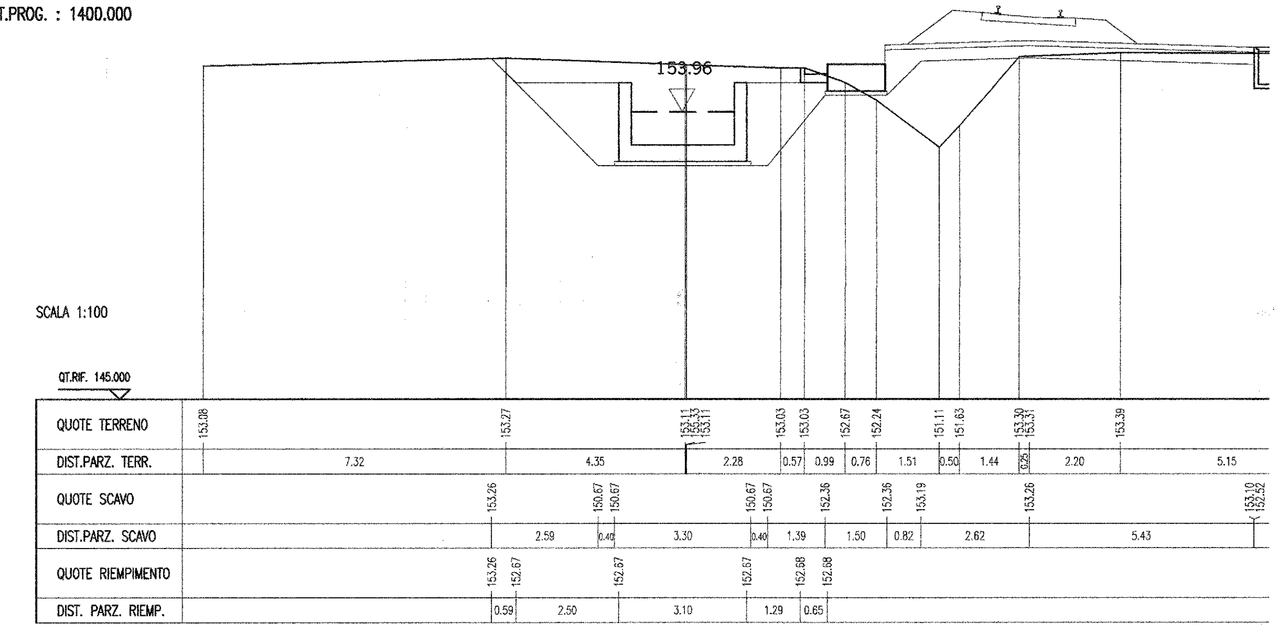

SEZIONE N. : 13
QT. PROGETTO : 154,296
DIST.PROG. : 1200,000

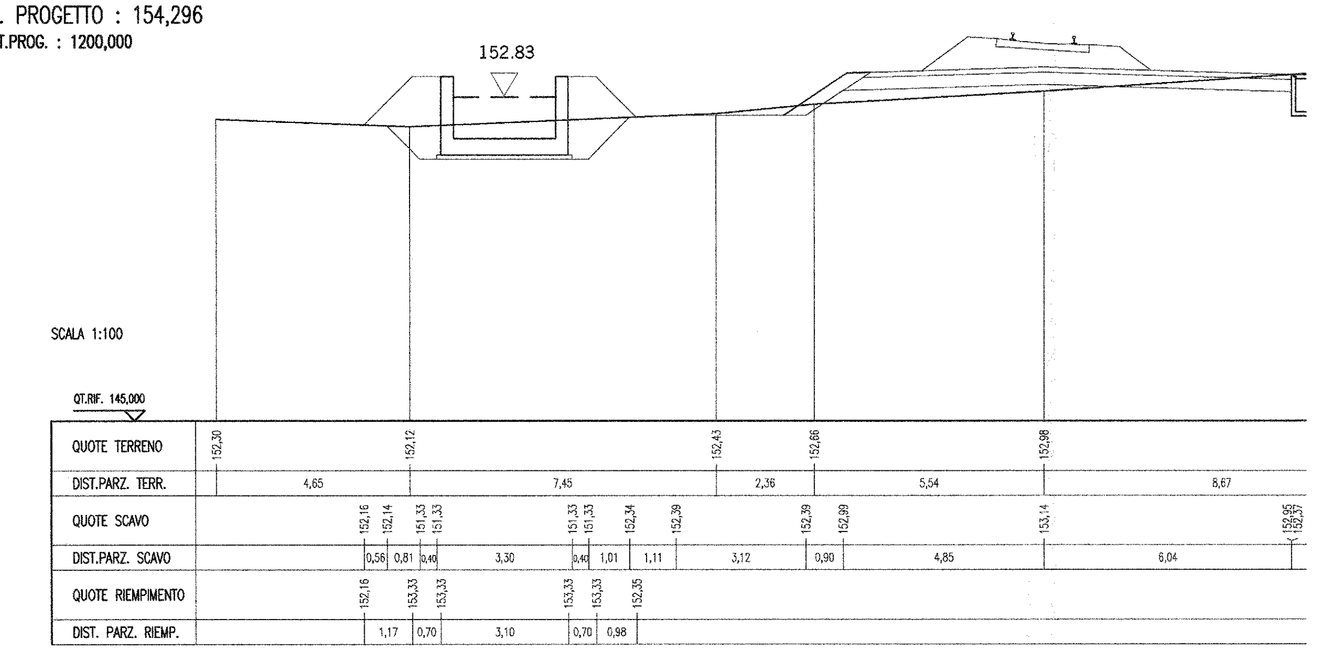

SEZIONE N. : 12
QT. PROGETTO : 154,260
DIST.PROG. : 1100,000

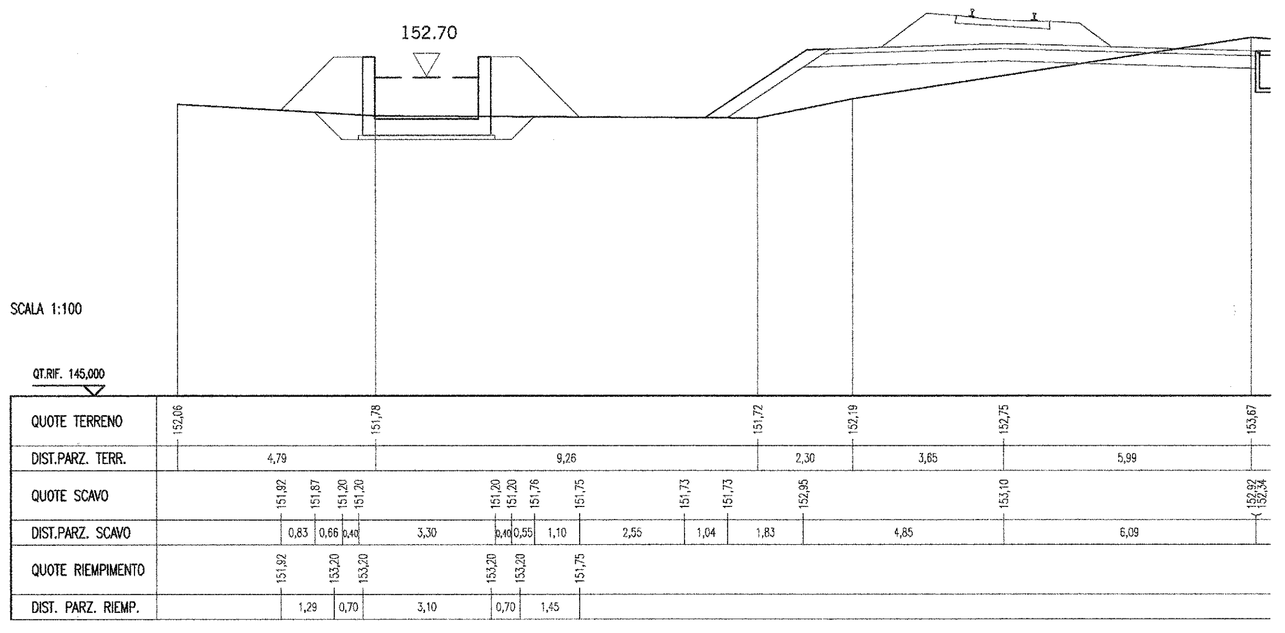

COMMITTENTE:

RFI RETE FERROVIARIA ITALIANA
GRUPPO FERROVIE DELLO STATO

PROGETTAZIONE:

ITALFERR
GRUPPO FERROVIE DELLO STATO

U.O. CORPO STRADALE E GEOTECNICA

PROGETTO DEFINITIVO

POTENZIAMENTO LINEA RHO - ARONA
TRATTA RHO GALLARATE

Derivatore di Parabiago: Sezioni trasversali con livelli idrometrici (post operam) - Tav. 4/5

SCALA : 1:100

COMMESSA	LOTTO	FASE	ENTE	TIPO DOC.	OPERA/DISCIPLINA	PROGR.	REV.
MDL1	00	D	11	WA	ID0002	004	A

Revis.	Descrizione	Redatto	Data	Verificato	Data	Approvato	Data	Autorizzato Data
A	EMISSIONE DEFINITIVA	M. Crocetta	07/2009	F. Cassa	07/2009	F. Ferrari	07/2009	

File : MDL100D11WAID0002004A

n. Elab. : 49