SEZIONE N. : 11
QT. PROGETTO : 154,223
DIST.PROG. : 1000,000

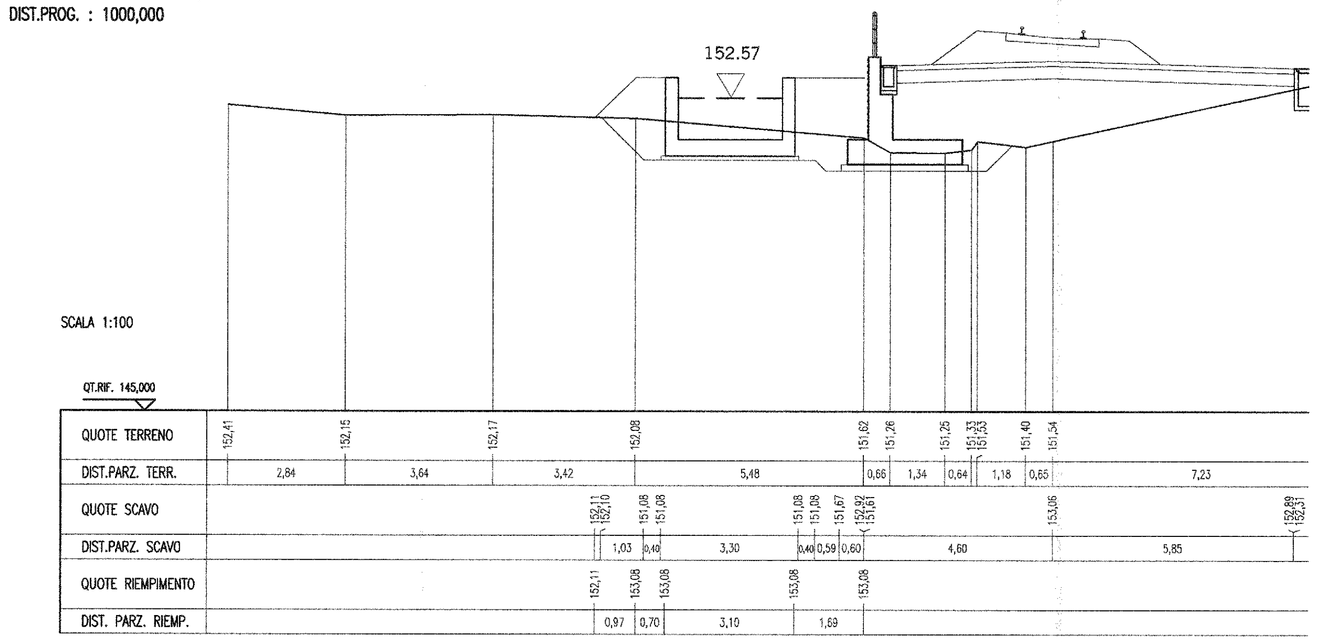

SEZIONE N. : 10
QT. PROGETTO : 154,186
DIST.PROG. : 900,000

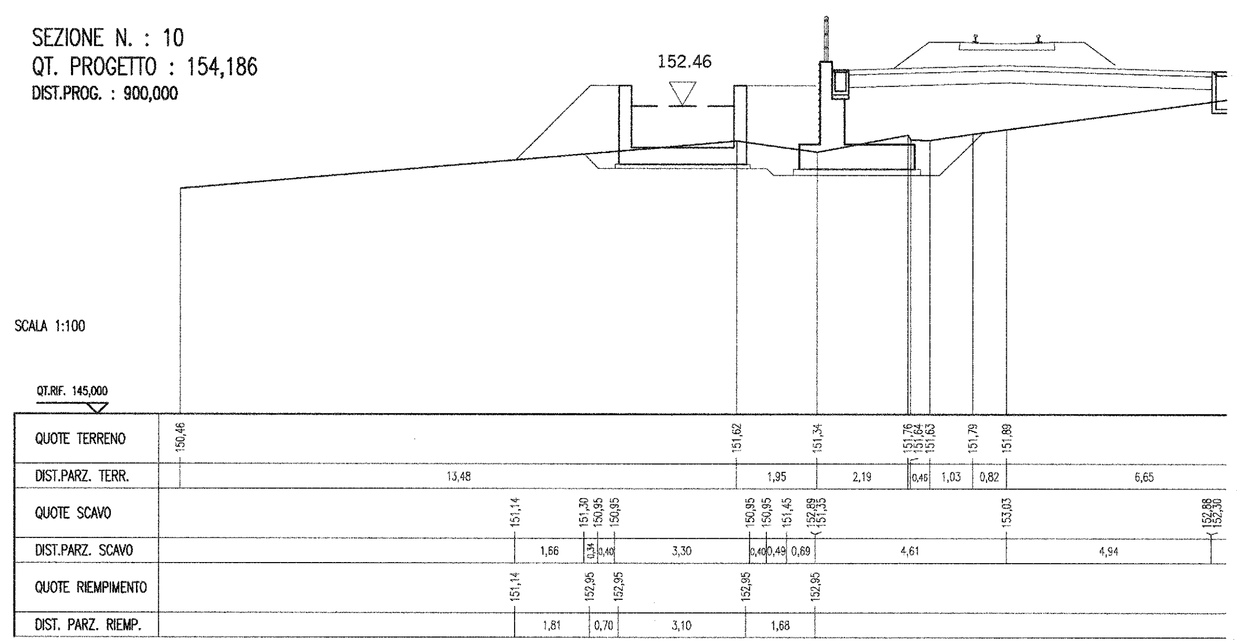

SEZIONE N. : 8
QT. PROGETTO : 154,112
DIST.PROG. : 700,000

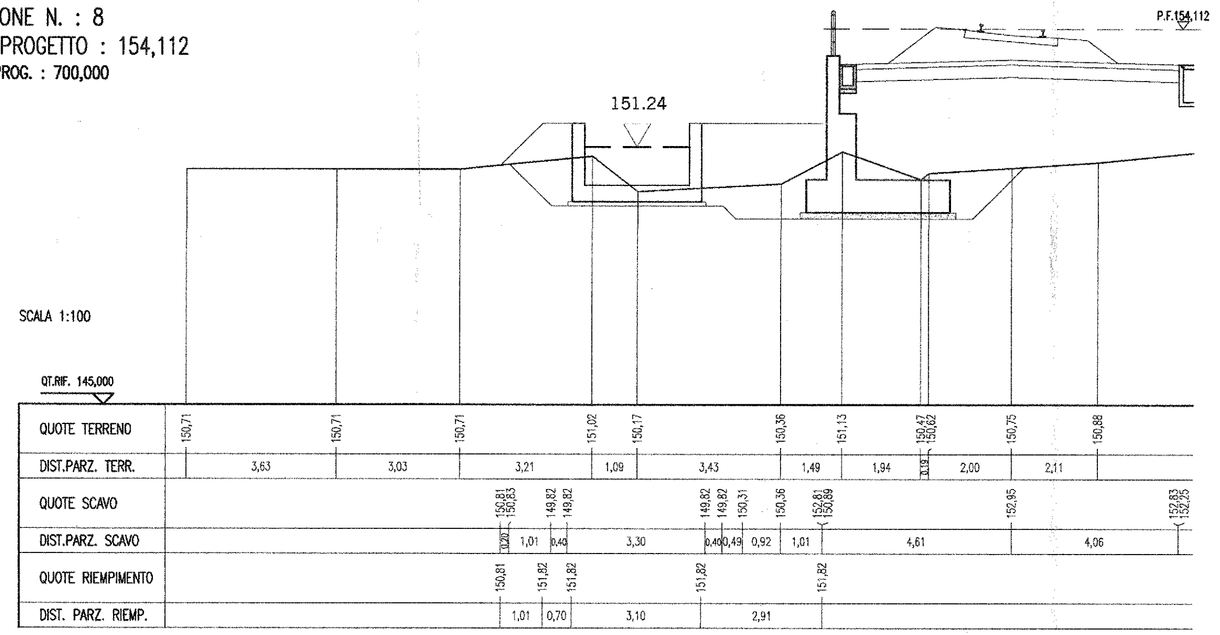

SEZIONE N. : 7
QT. PROGETTO : 154,100
DIST.PROG. : 600,000

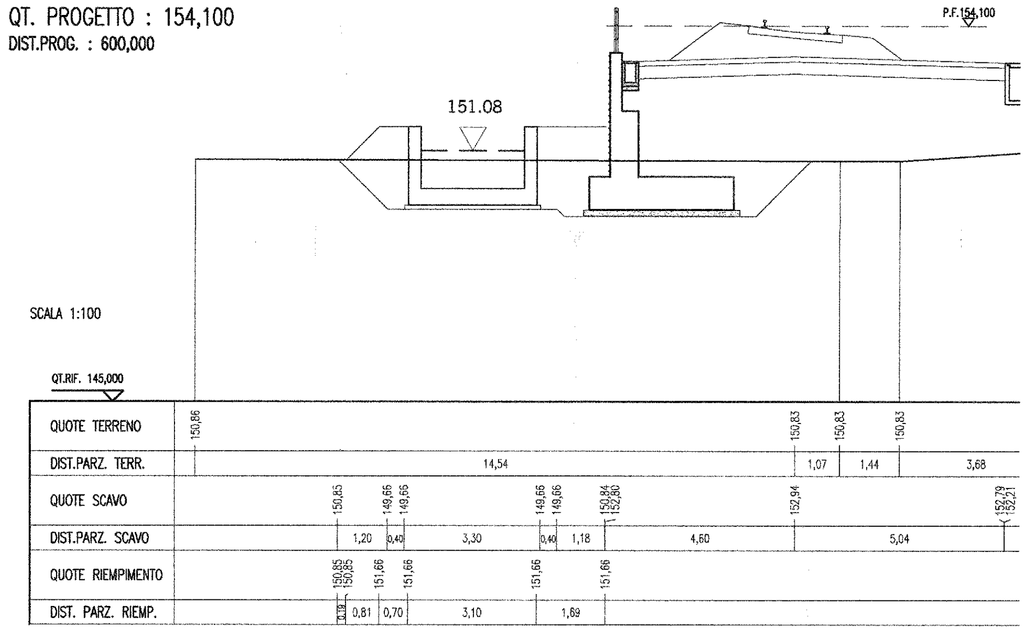

SEZIONE N. : 6
QT. PROGETTO : 154,100
DIST.PROG. : 500,000

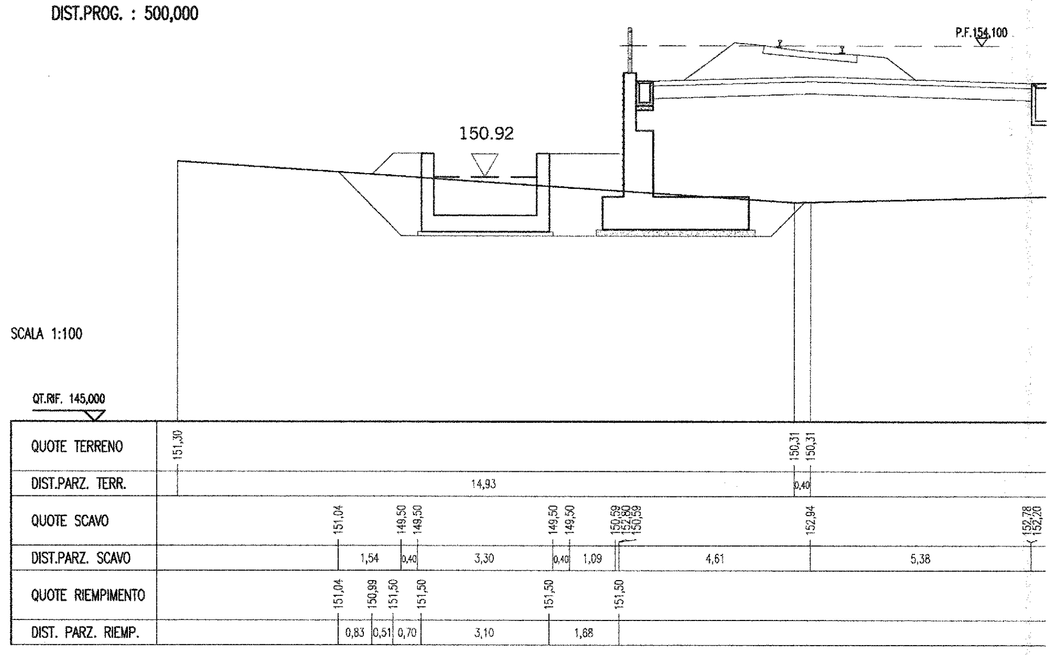

COMMITTENTE:

RFI RETE FERROVIARIA ITALIANA
GRUPPO FERROVIE DELLO STATO

PROGETTAZIONE:

ITALFERR
GRUPPO FERROVIE DELLO STATO

U.O. CORPO STRADALE E GEOTECNICA

PROGETTO DEFINITIVO

POTENZIAMENTO LINEA RHO - ARONA
TRATTA RHO GALLARATE

Derivatore di Parabiago: Sezioni trasversali con livelli idrometrici (post operam) - Tav. 5/5

SCALA : 1:100

COMMESSA	LOTTO	FASE	ENTE	TIPO DOC.	OPERA/DISCIPLINA	PROGR.	REV.
MDL1	00	D	11	WA	ID0002	005	A

Revis.	Descrizione	Redatto	Data	Verificato	Data	Approvato	Data	Autorizzato Data
A	EMISSIONE DEFINITIVA	M. Cocorto	07/2009	F. Cerqui	07/2009	P. Ferrari	07/2009	

File : MDL100D11WAID0002005A.DWG

n. Elab. : 50