

CARTA GEOMORFOLOGICA




SCALA 1:50.000



SCALA 1:50.000

NOTE

LEGENDA	
SITO-IMPIANTO FOTOVOLTAICO	[Red outline]
PERCORSO CAVIDOTTI	[Purple line]
SS TERNA	[Cyan line]

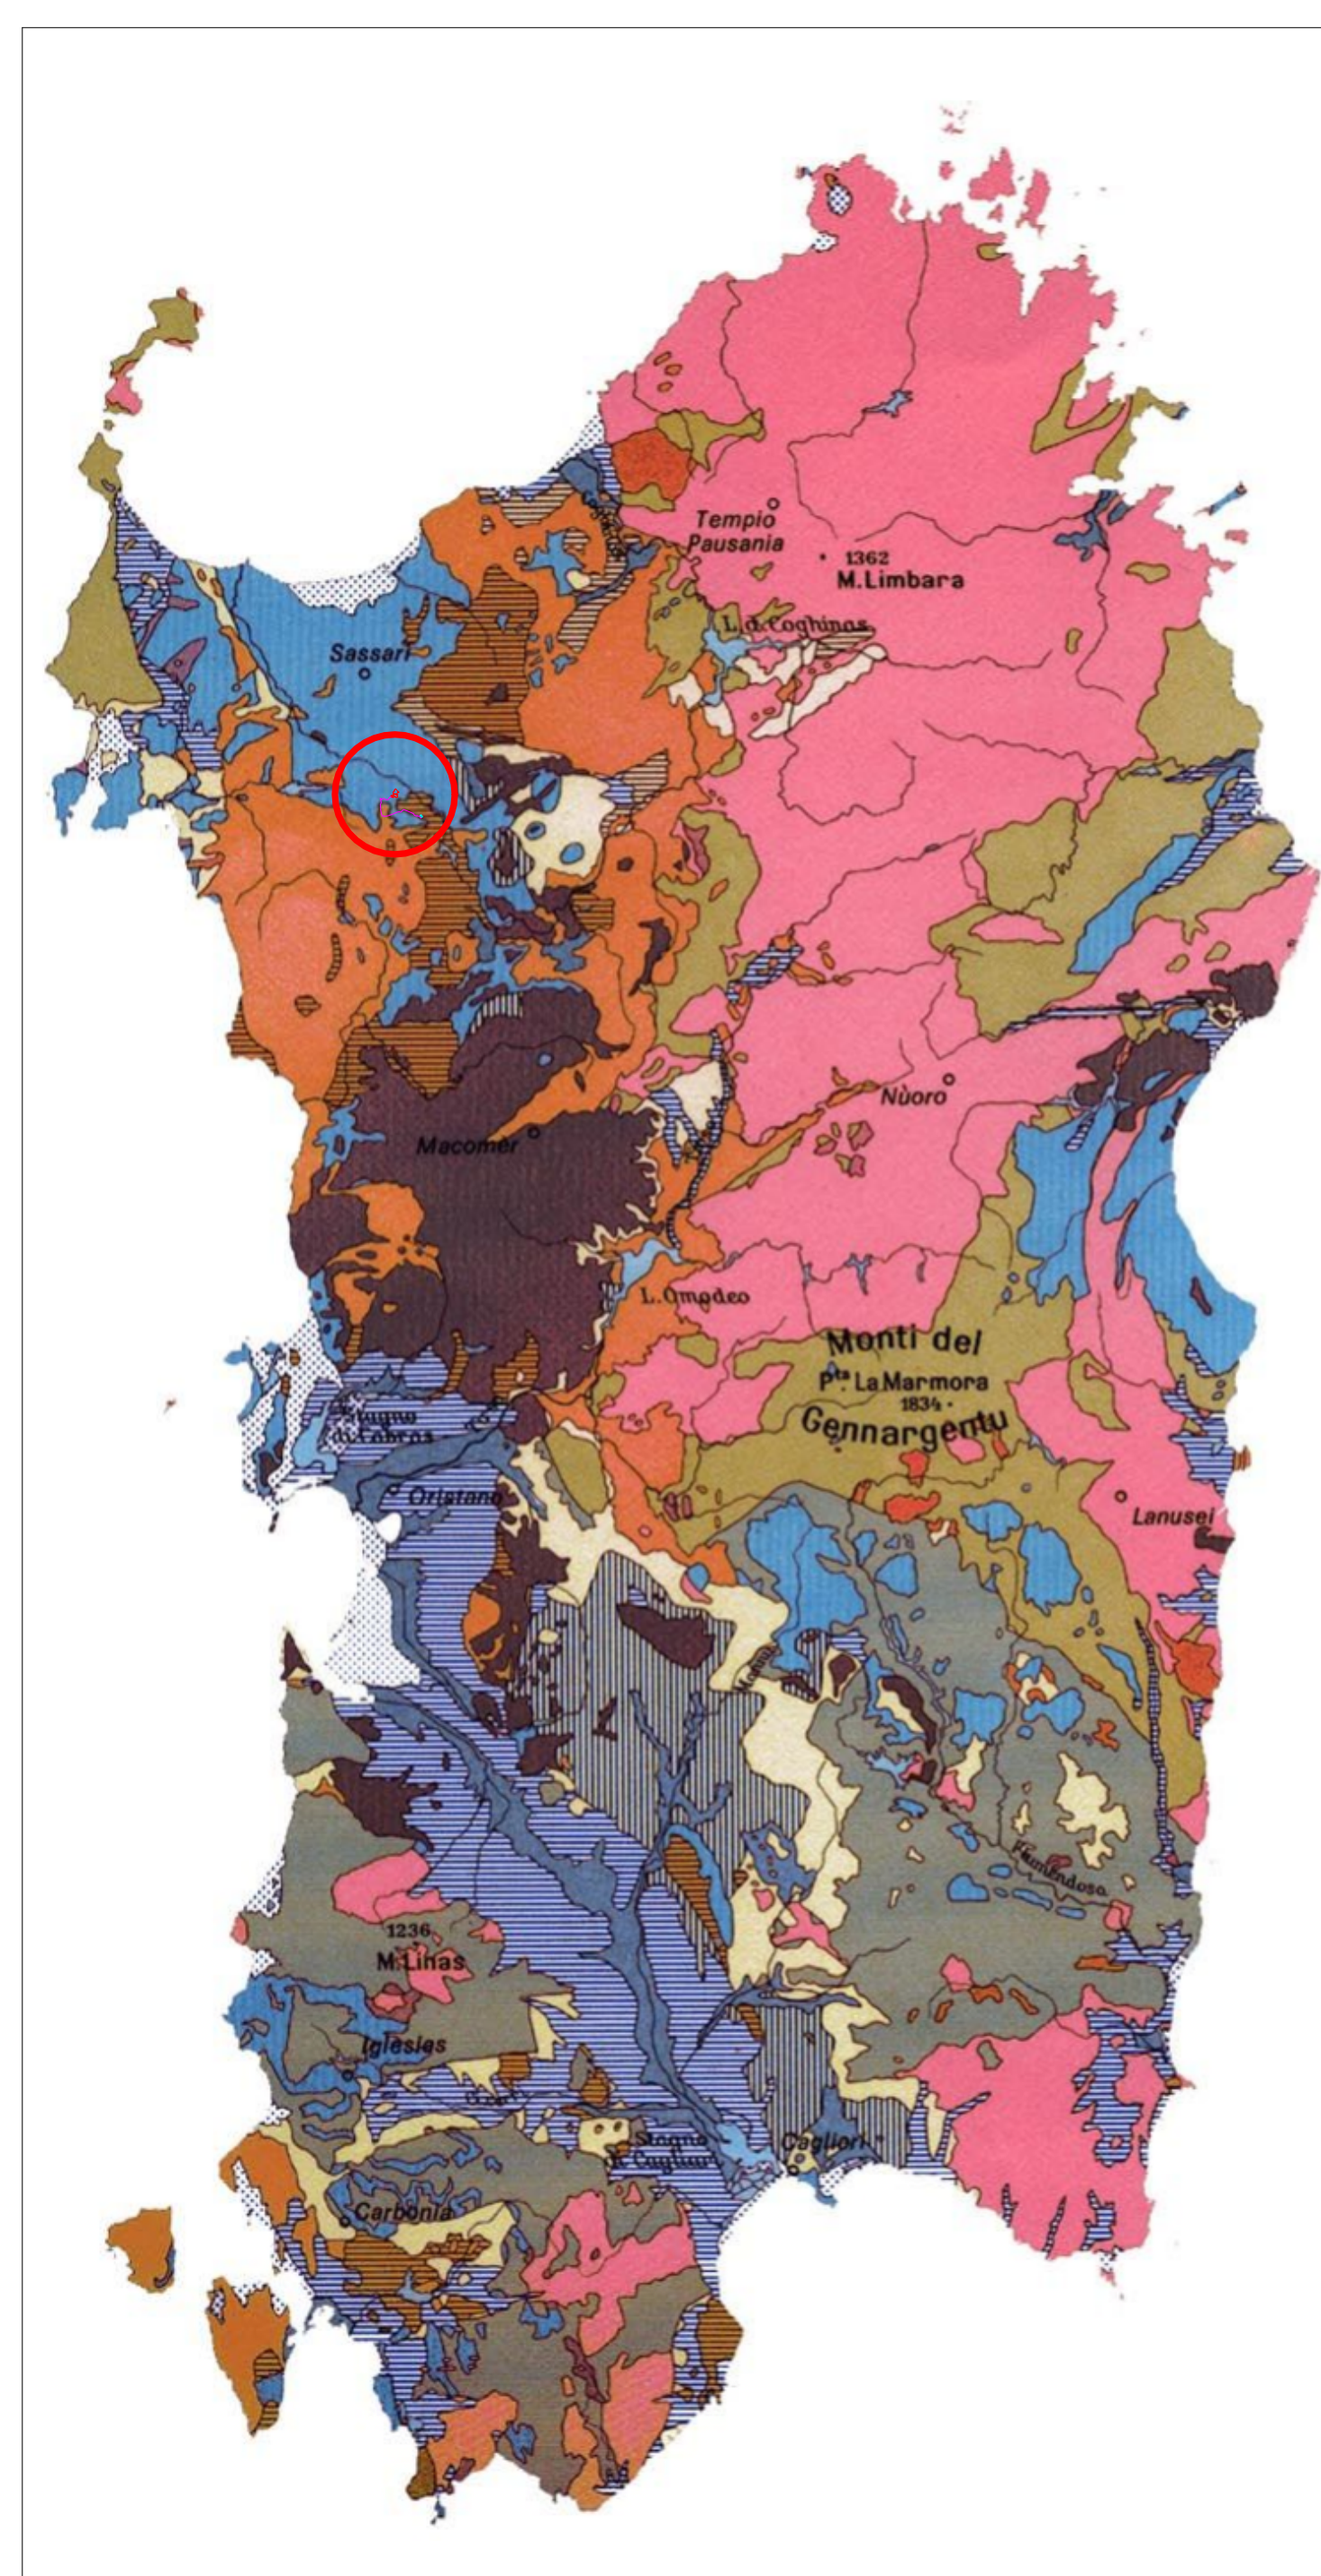

CARTA GEOMORFOLOGICA - ROCCE SEDIMENTARIE



SCALA 1:50.000

NOTE

REV	DISEGNATO DA	DATA	VERIFICATO DA	DATA	APPROVATO DA	DATA
R00	Ing. R. Sacconi	10/2023	Innova Service S.r.l. Arch. G. R. Porriglia	10/2023	DS Italia 13 S.r.l.	10/2023
R01						
R02						
SCALA	SEDE PROGETTO	FORMATO				
1:50.000	CAGLIARI	A0				
DATA	TIPO DI EMISSIONE					
OTTOBRE 2023	Prima Emissione					
Committente: Sviluppo progetto FV: DS Italia 13 S.r.l. Via del Plebiscito n. 112 - Roma (RM) P.IVA 16380561007			Studio di progettazione: LA SIA S.p.A. Viale L. Schiavonetti, 28000173-Roma (RM) P.IVA 08207411003			
JVP SOLAR			LASIA			
PROGETTO						
Progetto definito per la realizzazione di un impianto agrivoltaico denominato "Itiri" della potenza di picco di 22.371,3 kWp e potenza di immissione di 18.010,0 kW e delle relative opere di connessione alla RTN nel comune di Ittiri (SS)						
TITOLO ELABORATO						
Inquadramento Carta Geomorfologica						
Coordinamento Progettisti:						
INNOVA SERVICE S.r.l. Via Santa Margherita, 4 - 09124 Cagliari (CA) P.IVA 03279940921 PEC: innovaserviceca@pec.it			INNOVA SERVICE SRL			
GRUPPO DI LAVORO:						
per INNOVA SERVICE S.r.l. Giorgio Roberto Porriglia - Architetto Silvio Matta - Ingegnere Elettrico Aurora Melis - Geometra Antonio Dedero - Ingegnere Itraulco Marta Camba - Geologo			per La SIA S.p.A. Riccardo Sacconi - Ingegnere Civile Stefano Cherchi - Architetto Franco Milito - Agronomo Francesco Paolo Pinchera - Biologo Rita Bosi - Dottore Agronomo			
NOME ELABORATO						REV
TAV_GEN_13 - MORF						R00

LA PROPRIETA' LO OBIETTO DEL DISEGNO APPARTIENE ALLA SOCIETA' INNOVA SERVICE S.P.A. ED E' SOTTO TUTELA LEGISLAZIONE ITALIANA. E' VIETATA LA REPRODUZIONE, L'UTILIZZO, LA DISTRIBUZIONE, LA COMUNICAZIONE PUBBLICA, LA RIVENDITA, LA CONCESSIONE IN TUTTA O IN PARTE, SENZA L'ESPLICITA' AUTORIZZAZIONE SCRITTA DELLA SOCIETA' INNOVA SERVICE S.P.A.