



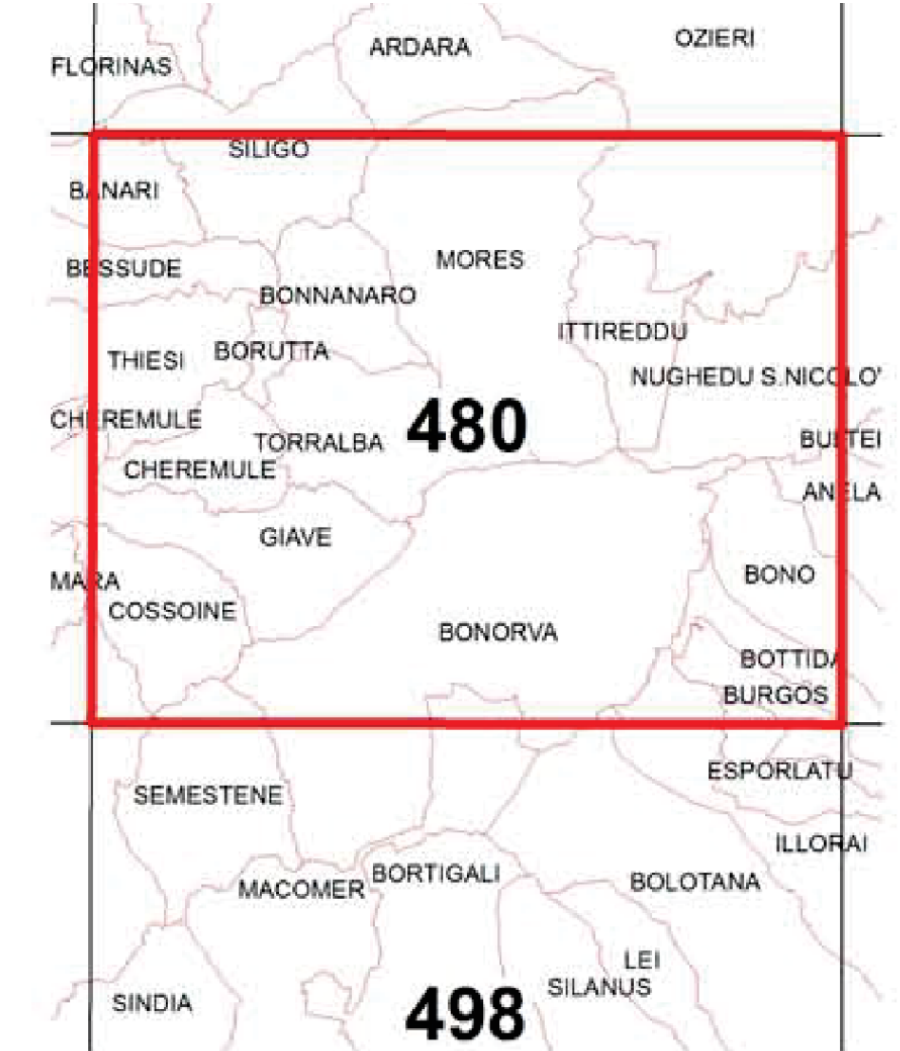

NAVIGATORE

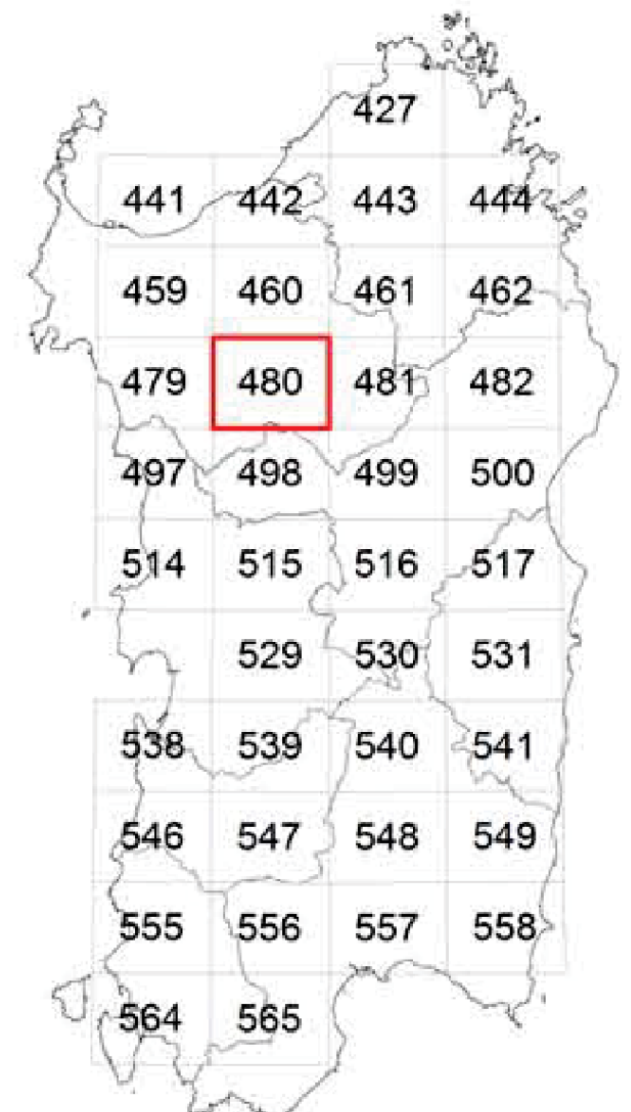

NOTE

LEGENDA	
SITO-IMPIANTO FOTOVOLTAICO	[Red outline]
PERCORSO CAVIDOTTI	[Pink outline]
SS TERNA	[Cyan line]

REV	DISEGNATO DA	DATA	VERIFICATO DA	DATA	APPROVATO DA	DATA
R00	Ing. R. Sacconi	10/2023	Innova Service S.r.l. Arch. G. R. Porriglia	10/2023	DS 14 S.r.l.	10/2023
RD1						
RD2						

SCALA	SEDE PROGETTO	FORMATO
1:10.000	CAGLIARI	A0

DATA	TIPO DI EMISSIONE
OTTOBRE 2023	Prima Emissione

Comittente: Sviluppo progetto FV: **DS Italia 14 S.r.l.**
 Via del Plebiscito n. 112 - Roma (RM)
 P.IVA 16380571006

Studio di progettazione: **LA SIA S.p.A.**
 Viale E. Schivone, 28000173-Roma (RM)
 P.IVA 08207411003



PROGETTO
 Progetto Definitivo per la realizzazione di un impianto agrivoltaico denominato "Bonorva-Mores" della potenza di picco di 36.079,5 kWp e di immissione di 29.830 kW e delle relative opere di connessione alla RTN nei comuni di Bonorva e di Mores (SS)

TITOLO ELABORATO
 Inquadramento P.P.R.

Coordinatione Progettisti:
INNOVA SERVICE S.r.l.
 Via Santa Margherita, 4 - 09124 Cagliari (CA)
 P.IVA 03279940921
 PEC: innovaserviceca@pec.it

GRUPPO DI LAVORO:
 per **INNOVA SERVICE S.r.l.**
 Giorgio Roberto Porriglia - Architetto
 Silvio Mata - Ingegnere Elettrico
 Aurora Malis - Geometra
 Antonio Dedero - Ingegnere Idraulico
 Maria Camba - Geologo

per **LA SIA S.p.A.**
 Riccardo Sacconi - Ingegnere Civile
 Stefano Cherchi - Architetto
 Franco Millo - Agronomo
 Francesco Paolo Pinchera - Biologo
 Rita Bosi - Dottore Agronomo

NOME ELABORATO	REV
TAV_GEN_04 - PPR	R00

COMPONENTI DI PAESAGGIO	
AREE CON FORTE PRESENZA DI AMBIENTI NATURALI E SUBNATURALI	MACCHIA, DUNE E AREE UMIDE
AREE SEMINATURALI	BOSCHI PRATERIE E SPIAGGE
AREE AD UTILIZZAZIONE AGRO-FORESTALE	BOSCHI COLTURE ARBOREE SPECIALIZZATE
	IMPIANTI BOSCHIVI ARTIFICIALI
	COLTURE ERBACEE SPECIALIZZATE
AREE ANTROPIZZATE	AREE ANTROPIZZATE

SCALA 1:10.000

LA PROPRIETA' ED IL CONTENUTO DEL DOCUMENTO APPARTENONO ALLA SOCIETA' INNOVA SERVICE S.R.L. E SONO NON PUO' ESSERE COPIATO, RIPRODOTTO O TRASMESO IN ALCUN MODO. SENZA ESPlicitA AUTORIZZAZIONE SCRITTA DELLA SOCIETA' INNOVA SERVICE S.R.L.