




NAVIGATORE

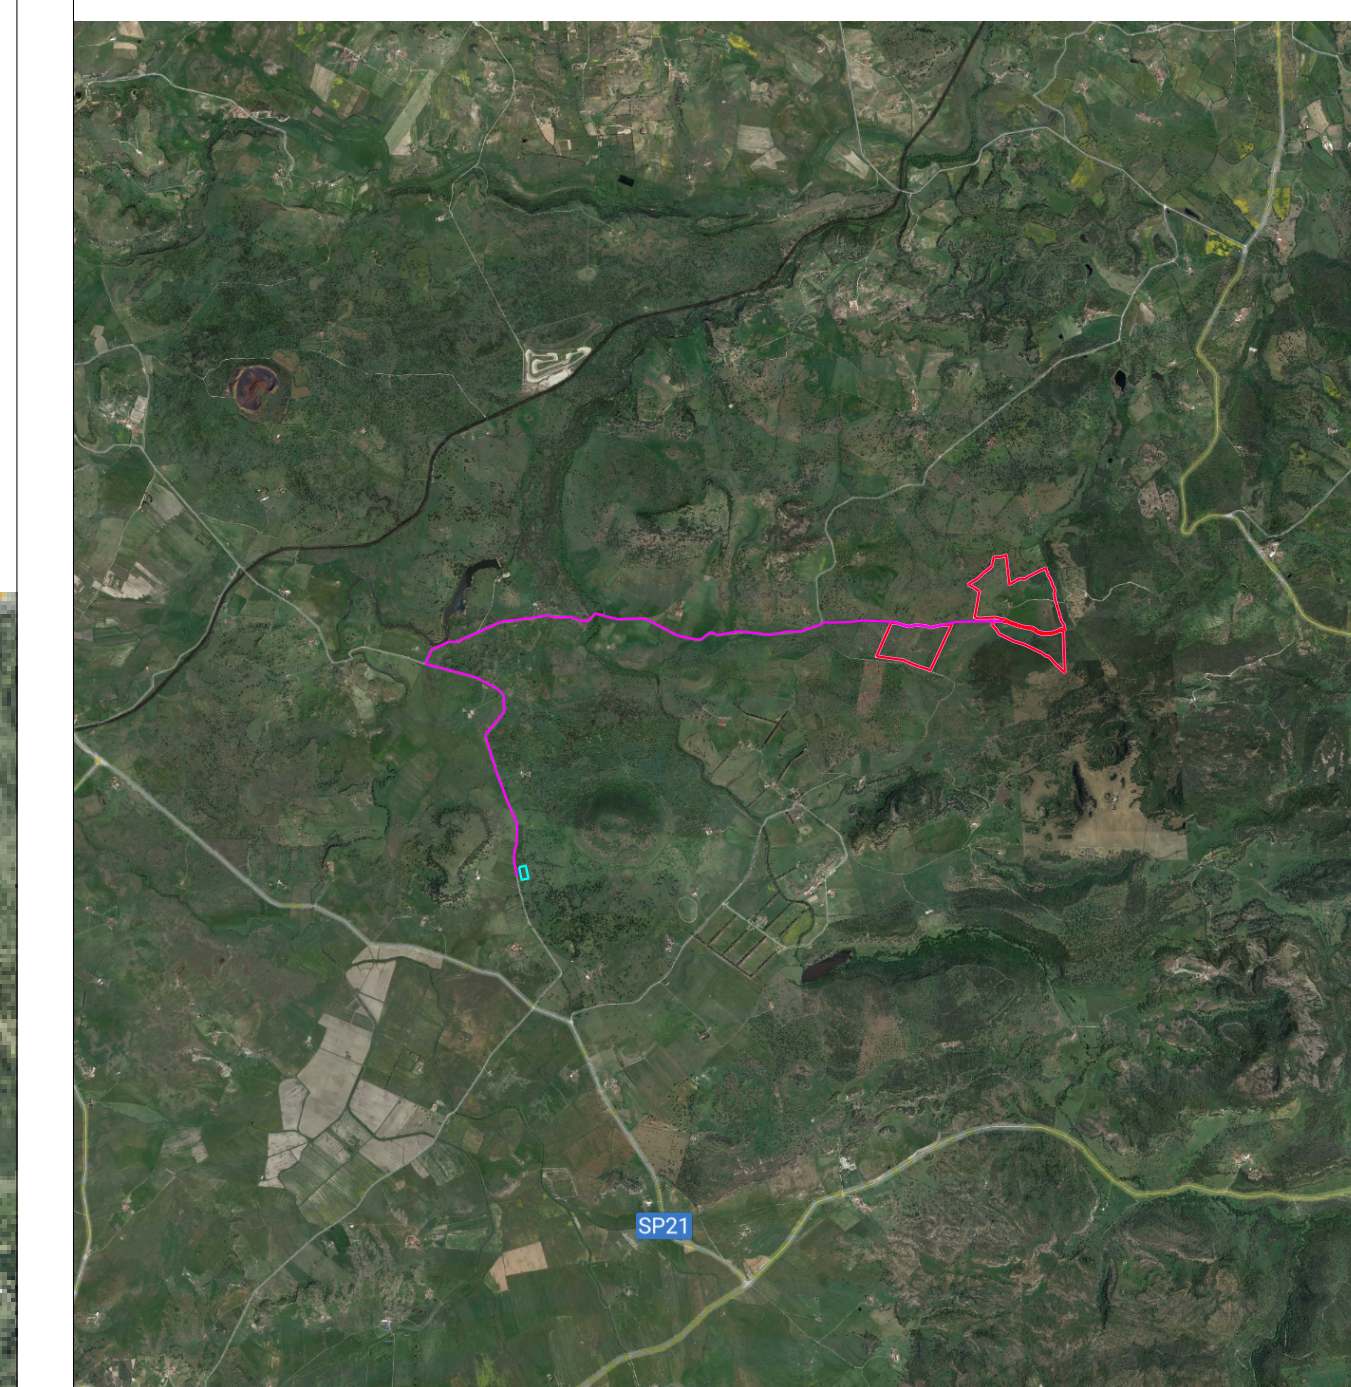

SCALA 1:50.000

NOTE

LEGENDA	
SITO-IMPIANTO FOTOVOLTAICO	
PERCORSO CAVIDOTTI	
SS TERNA	

REV	DISEGNATO DA	DATA	VERIFICATO DA	DATA	APPROVATO DA	DATA
R00	Ing. R. Sacconi	10/2023	Innova Service S.r.l. Arch. G. R. Porpiglia	10/2023	DS Italia 14 S.r.l.	10/2023
R01						
R02						

SCALA	SEDE PROGETTO	FORMATO
1:20.000	CAGLIARI	A0

DATA	TIPO DI EMISSIONE
OTTOBRE 2023	Prima Emissione

Committente - Sviluppo progetto FV:
 DS Italia 14 S.r.l.
 Via del Plebiscito n. 112 - Roma (RM)
 P.IVA 16380571006



Studio di progettazione:
 LA SIA S.p.A.
 Viale L. Schiavonetti, 28600173-Roma (RM)
 P.IVA 08207411003

PROGETTO
 Progetto Definitivo per la realizzazione di un impianto agrivoltaico denominato "Bonorva-Mores" della potenza di picco di 36.079,5 kWp e di immissione di 29.830 kW e delle relative opere di connessione alla RTN nei comuni di Bonorva e di Mores (SS)

TITOLO ELABORATO
 Inquadramento Idrogeologico

Coordinamento Progettisti:
INNOVA SERVICE S.r.l.
 Via Santa Margherita, 4 - 09124 Cagliari (CA)
 P.IVA 03379940921
 PEC: innovaserviceca@pec.it

GRUPPO DI LAVORO:
 per INNOVA SERVICE S.r.l.
 Giorgio Roberto Porpiglia - Architetto
 Silvio Matta - Ingegnere Elettrico
 Aurora Mellis - Geometra
 Antonio Dedoni - Ingegnere Idraulico
 Marta Camba - Geologo

per LA SIA S.p.A.
 Riccardo Sacconi - Ingegnere Civile
 Stefano Cherchi - Archeologo
 Franco Mollo - Agronomo
 Francesco Paolo Pinchera - Biologo
 Rita Bosi - Dottore Agronomo

- Vincolo idrogeologico ai sensi dell'Art. 1 del R.D.L. 3267/1923
- ART. 1 R.D.L. 3267/1923
- ART. 18 Legge 991/1952
- ART. 9 NTA PAI

SCALA 1:20.000

NOME ELABORATO	REV
TAV_GEN_11 - IDRO	R00

LA PROPRIETA' DI QUESTO DOCUMENTO APPARTIENE ALLA SOCIETA' INNOVA SERVICE S.R.L. E NON PUO' ESSERE COPRITA, RIPRODOTTA, TRASMISSE, VENDUTA, NESSUNO ALTRA MODO, SENZA L'ESPLICITA' AUTORIZZAZIONE SCRITTA DELLA SOCIETA' INNOVA SERVICE S.R.L.