



MURO SPALLA 2 DX E SX
(SCALA 1 : 50)

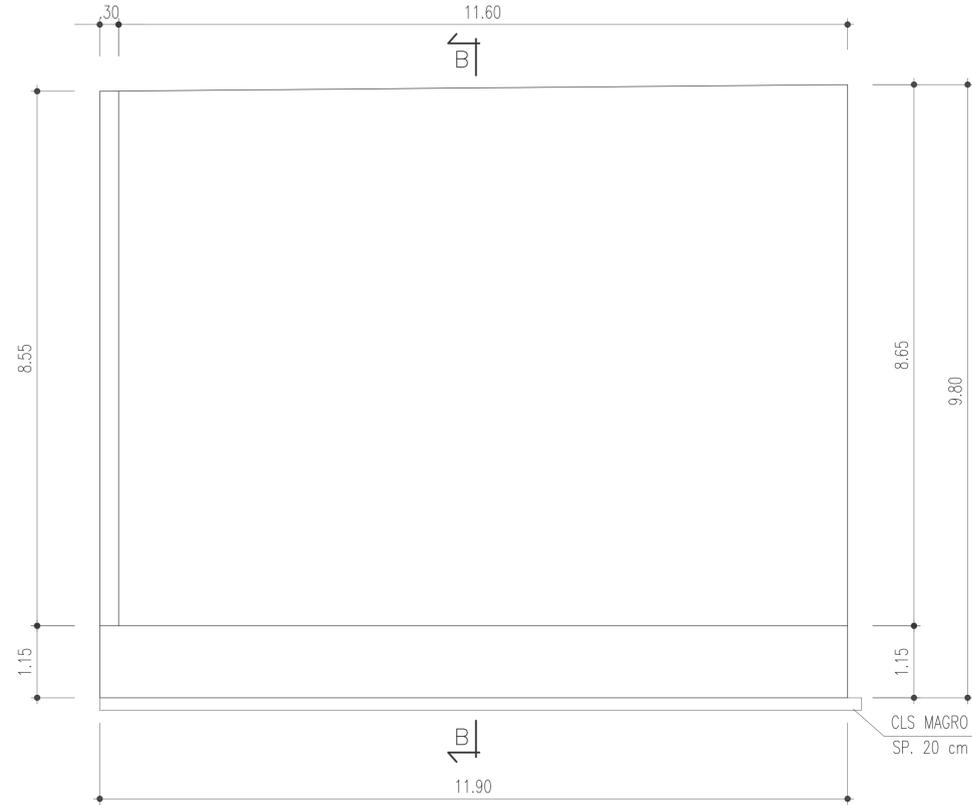

PIANTA MURO SPALLA 2 DX E SX
(SCALA 1 : 50)




SEZIONE B-B
(SCALA 1 : 50)

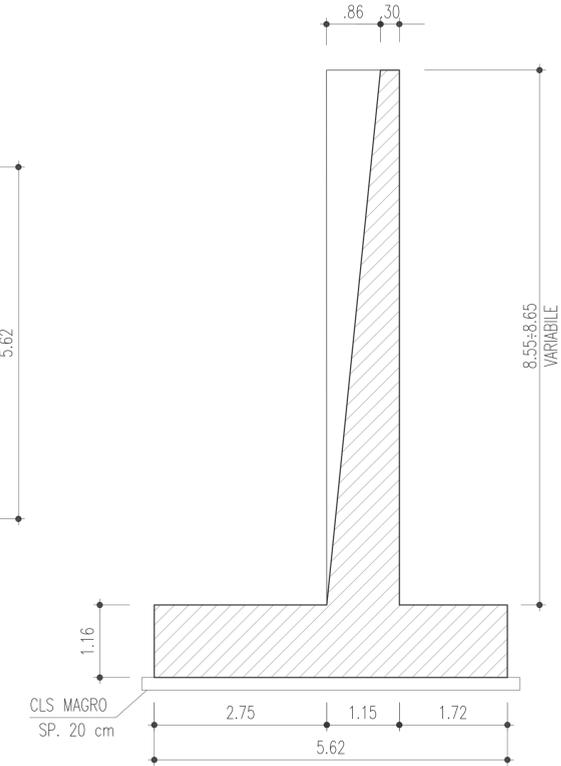


N.B.
I MURI DI DESTRA SONO SPECULARI
A QUELLI DI SINISTRA


MURO SPALLA 1 DX E SX
(SCALA 1 : 50)

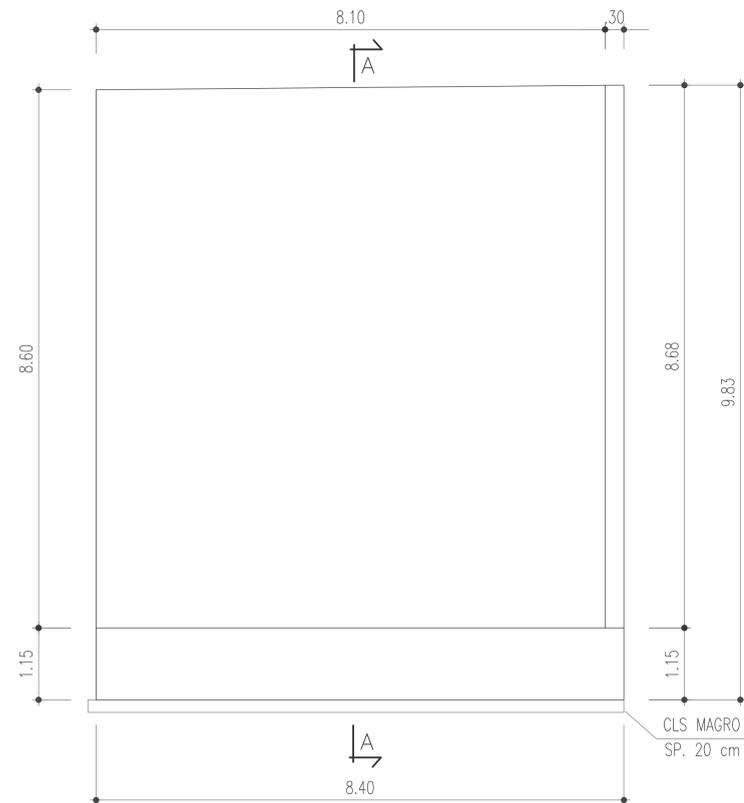

PIANTA MURO SPALLA 1 DX E SX
(SCALA 1 : 50)

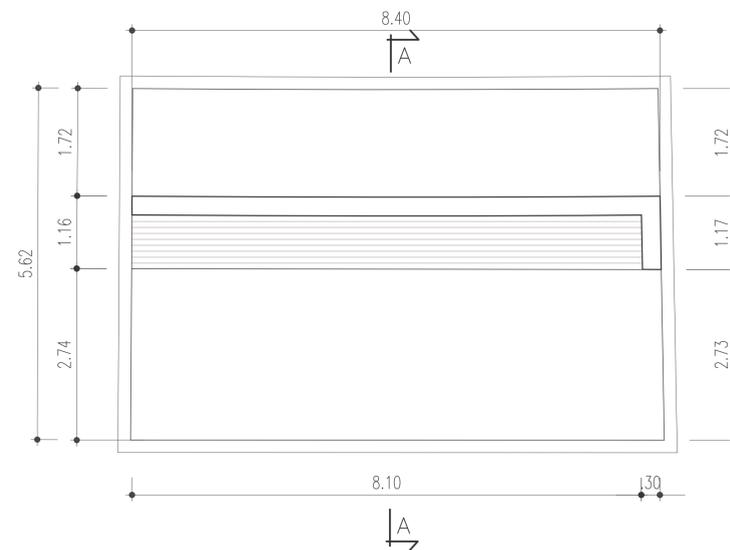

SEZIONE A-A
(SCALA 1 : 50)

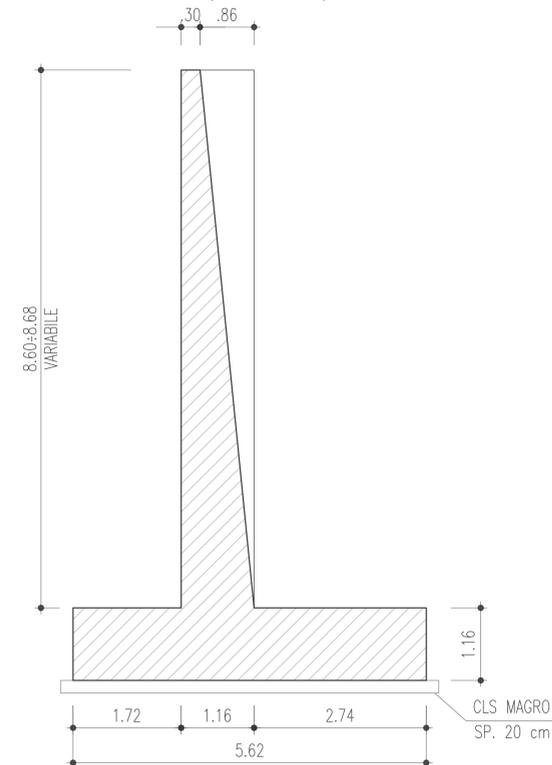

CORRIDOIO PLURIMODALE TIRRENICO-NORD EUROPA
ITINERARIO AGRIGENTO -CALTANISSETTA-A19
S.S. N° 640 "DI PORTO EMPEDOCLE"
AMMODERNAMENTO E ADEGUAMENTO ALLA CAT. B DEL D.M. 5.11.2001
Dal km 44+000 allo svincolo con l'A19

PROGETTO DEFINITIVO

GRUPPO DI PROGETTAZIONE	RESPONSABILI DI PROGETTO	
	Dott. Ing. M. Raccosta Ordine Ing. Verona n° A1665 Prof. Ing. A. Bevilacqua Ordine Ing. Palermo n° 4658 Dott. Ing. M. Carino Ordine Ing. Agrigento n° A628 Dott. Ing. N. Troccoli Ordine Ing. Potenza n° 836 Dott. Ing. S. Esposito Ordine Ing. Roma n° 20837	
ATI: TECHNITAL s.p.a. (mandataria) S.I.S. Studio di Ingegneria Stradale s.r.l. DELTA Ingegneria s.r.l. INFRADEC s.r.l Consulting Engineering PROGIN s.p.a.	IL GEOLOGO	
	Dott. Ing. M. Raccosta	
INTEGRAZIONE PRESTAZIONI SPECIALISTICHE		DATA
VISTO: IL RESPONSABILE DEL PROCEDIMENTO Dott. Ing. Massimiliano Fidenzi		VISTO: IL RESPONSABILE DEL SERVIZIO PROGETTAZIONE Dott. Ing. Antonio Valente
		PROTOCOLLO

OPERE D'ARTE SUGLI SVINCOLI
SVINCOLO S.S. 626
CAVALCAVIA 5.1
CARPENTERIA MURI ANDATORI

CODICE PROGETTO	NOME FILE	REVISIONE	FOGLIO	SCALA:
L0407B D 0501	L0407B_D_0501_V05_CV03_STR_CP04_A.DWG	A	01	1:50
D				
C				
B				
A	EMISSIONE		G. Fusani	F. Arculi C. Marro
REV.	DESCRIZIONE	DATA	VERIFICATO RESP. TECNICO	APPROVATO RESP. D'INTERNO RESP. DI SETTORE