


F.24 p.IIa n.7

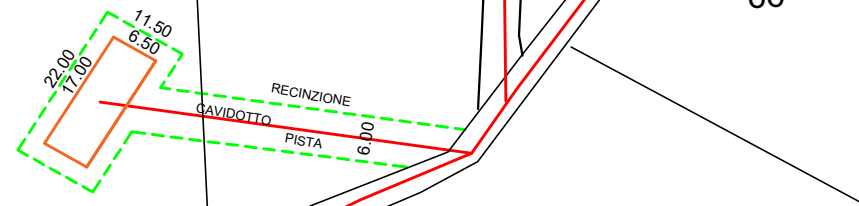

switching center

COMUNI DI BELCASTRO E CUTRO

PROVINCIA DI CATANZARO E CROTONE



PROGETTO PARCO EOLICO "CANTORATO"

Elaborato: CA_T17.1

Scala : 1:1000

Data : 18.07.2023

CATASTALE

Switching center comune di Belcastro

COMMITTENTE :
ENERGIA LEVANTE S.r.l.

Società del Gruppo



Il progettista
Ferraro architetto Francesco

N° REVISIONE	Data revisione	Elaborato	Controllato	Approvato	NOTE
1			F.F.	G.M.	

E' vietata la copia anche parziale del presente elaborato

ENERGIA LEVANTE S.r.l.

Via Luca Gaurico n°9/11 - Regus Eur - 4° piano - Cap. 00143 ROMA (Italia)

P.IVA 10240591007 - REA RM1219825 - PEC: energialevantesrl@legalmail.it

Indirizzo email: www.sserenewables.com - Telefono: (+39) 0654832107