

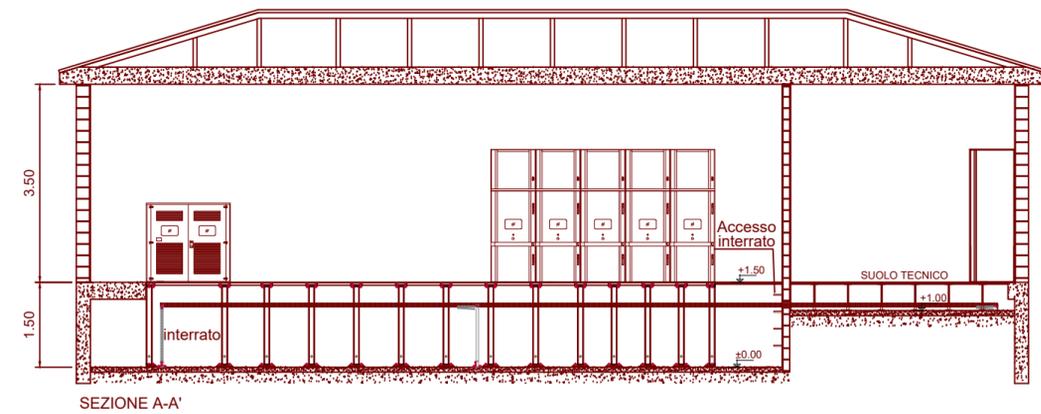
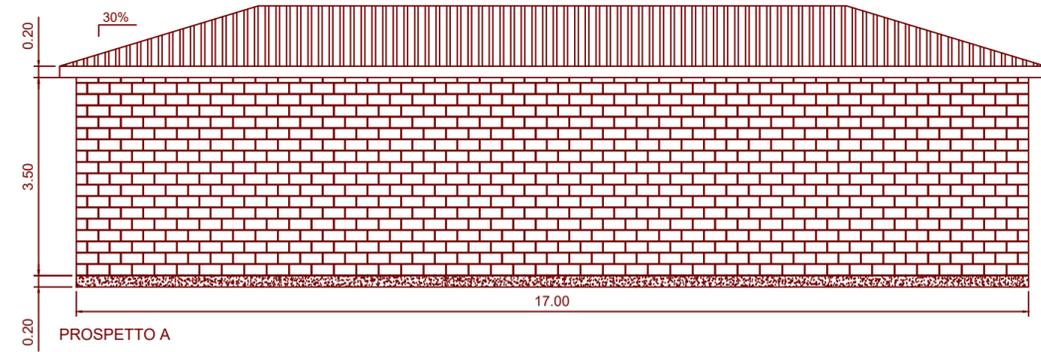


CENTRO DI SEZIONAMENTO CUTRO (30kV)

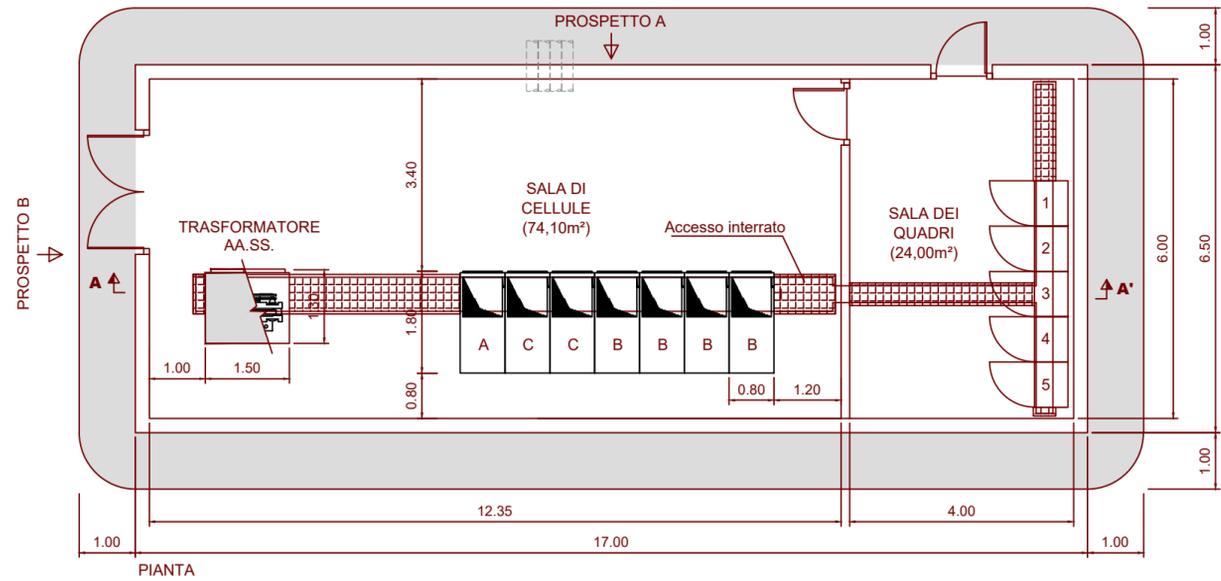

POS.	CANT.	DESCRIZIONE
A	1	CELLULA 30kV PROTEZIONE TRASFORMAZIONE DI SERVIZIO AUSILIARE
B	4	CELLULA 30kV PROTEZIONE DELLA LINEA CONNESSIONE LINEA PARCO EOLICO
C	2	CELLULA 30kV TESTATA SET DI CANTORATO

POS.	CANT.	DESCRIZIONE
1	1	ARMADIO COMUNICAZIONI
2	1	ARMADIO SCADA RACK PER PARCO EOLICO
3	1	CONTATORI DI MISURA
4	1	ARMADIO SECONDARIO CORRENTE CONTINUA
5	1	ARMADIO SECONDARIO CORRENTE ALTERNATA

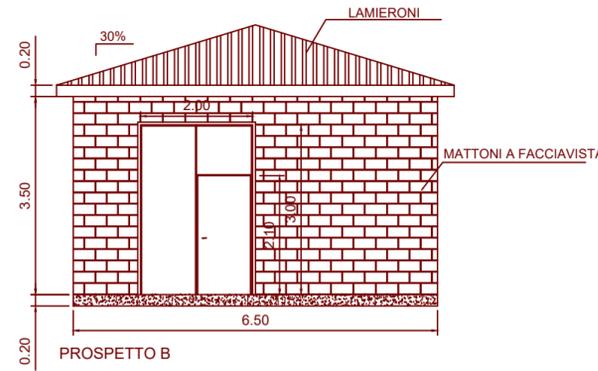

COMUNI DI BELCASTRO E CUTRO

PROVINCIA DI CATANZARO E CROTONE



PROGETTO DEFINITIVO PARCO EOLICO "CANTORATO"

Elaborato : CA_T21

Scala : 1:100

Data : 24.07.2023

Switching center di Cutro e Belcastro
[PIANTA-PROSPETTI E SEZIONE]

COMMITTENTE :
ENERGIA LEVANTE S.r.l.

Società del Gruppo



Il progettista
Ferraro architetto Francesco

N° REVISIONE	Data revisione	Elaborato	Controllato	Approvato	NOTE
1			F.F.	G.M.	

E' vietata la copia anche parziale del presente elaborato

ENERGIA LEVANTE S.r.l.

Via Luca Gaunico n°9/11 - Regus Eur - 4° piano - Cap. 00143 ROMA (Italia)
P.IVA 10240591007 - REA RM1219825 - PEC: energialevantesrl@legalmail.it
Indirizzo email: www.sserenewables.com - Telefono: (+39) 0654832107