

**COMUNI DI BELCASTRO E CUTRO**

PROVINCIA DI CATANZARO E CROTONE



**PROGETTO DEFINITIVO PARCO EOLICO "CANTORATO"**

Elaborato: CA\_T27.1  
Scala: 1:2000  
Data: 09.10.2023

**PROGETTO SE 380 TERNA E SET UTENTE SU BASE CTR**

COMMITTENTE: **ENERGIA LEVANTE S.r.l.** Società del Gruppo  
Il progettista: Ferraro architetto Francesco


N° REVISIONE	Data revisione	Elaborato	Controllato	Approvato	NOTE
1			F.F.	G.M.	

E' vietata la copia anche parziale del presente elaborato

**ENERGIA LEVANTE S.r.l.**

Via Luca Gaucario n°9/11 - Regus Eur - 4° piano - Cap. 00143 ROMA (Italia)  
P.IVA 10240591007 - REA RM1219825 - PEC: energielevantesrl@legalmail.it  
Indirizzo email: www.sserenewables.com - Telefono: (+39) 0548321107


**\* STRALCIO CATASTALE (FOGLIO N°17 DEL COMUNE DI SCANDALE)**

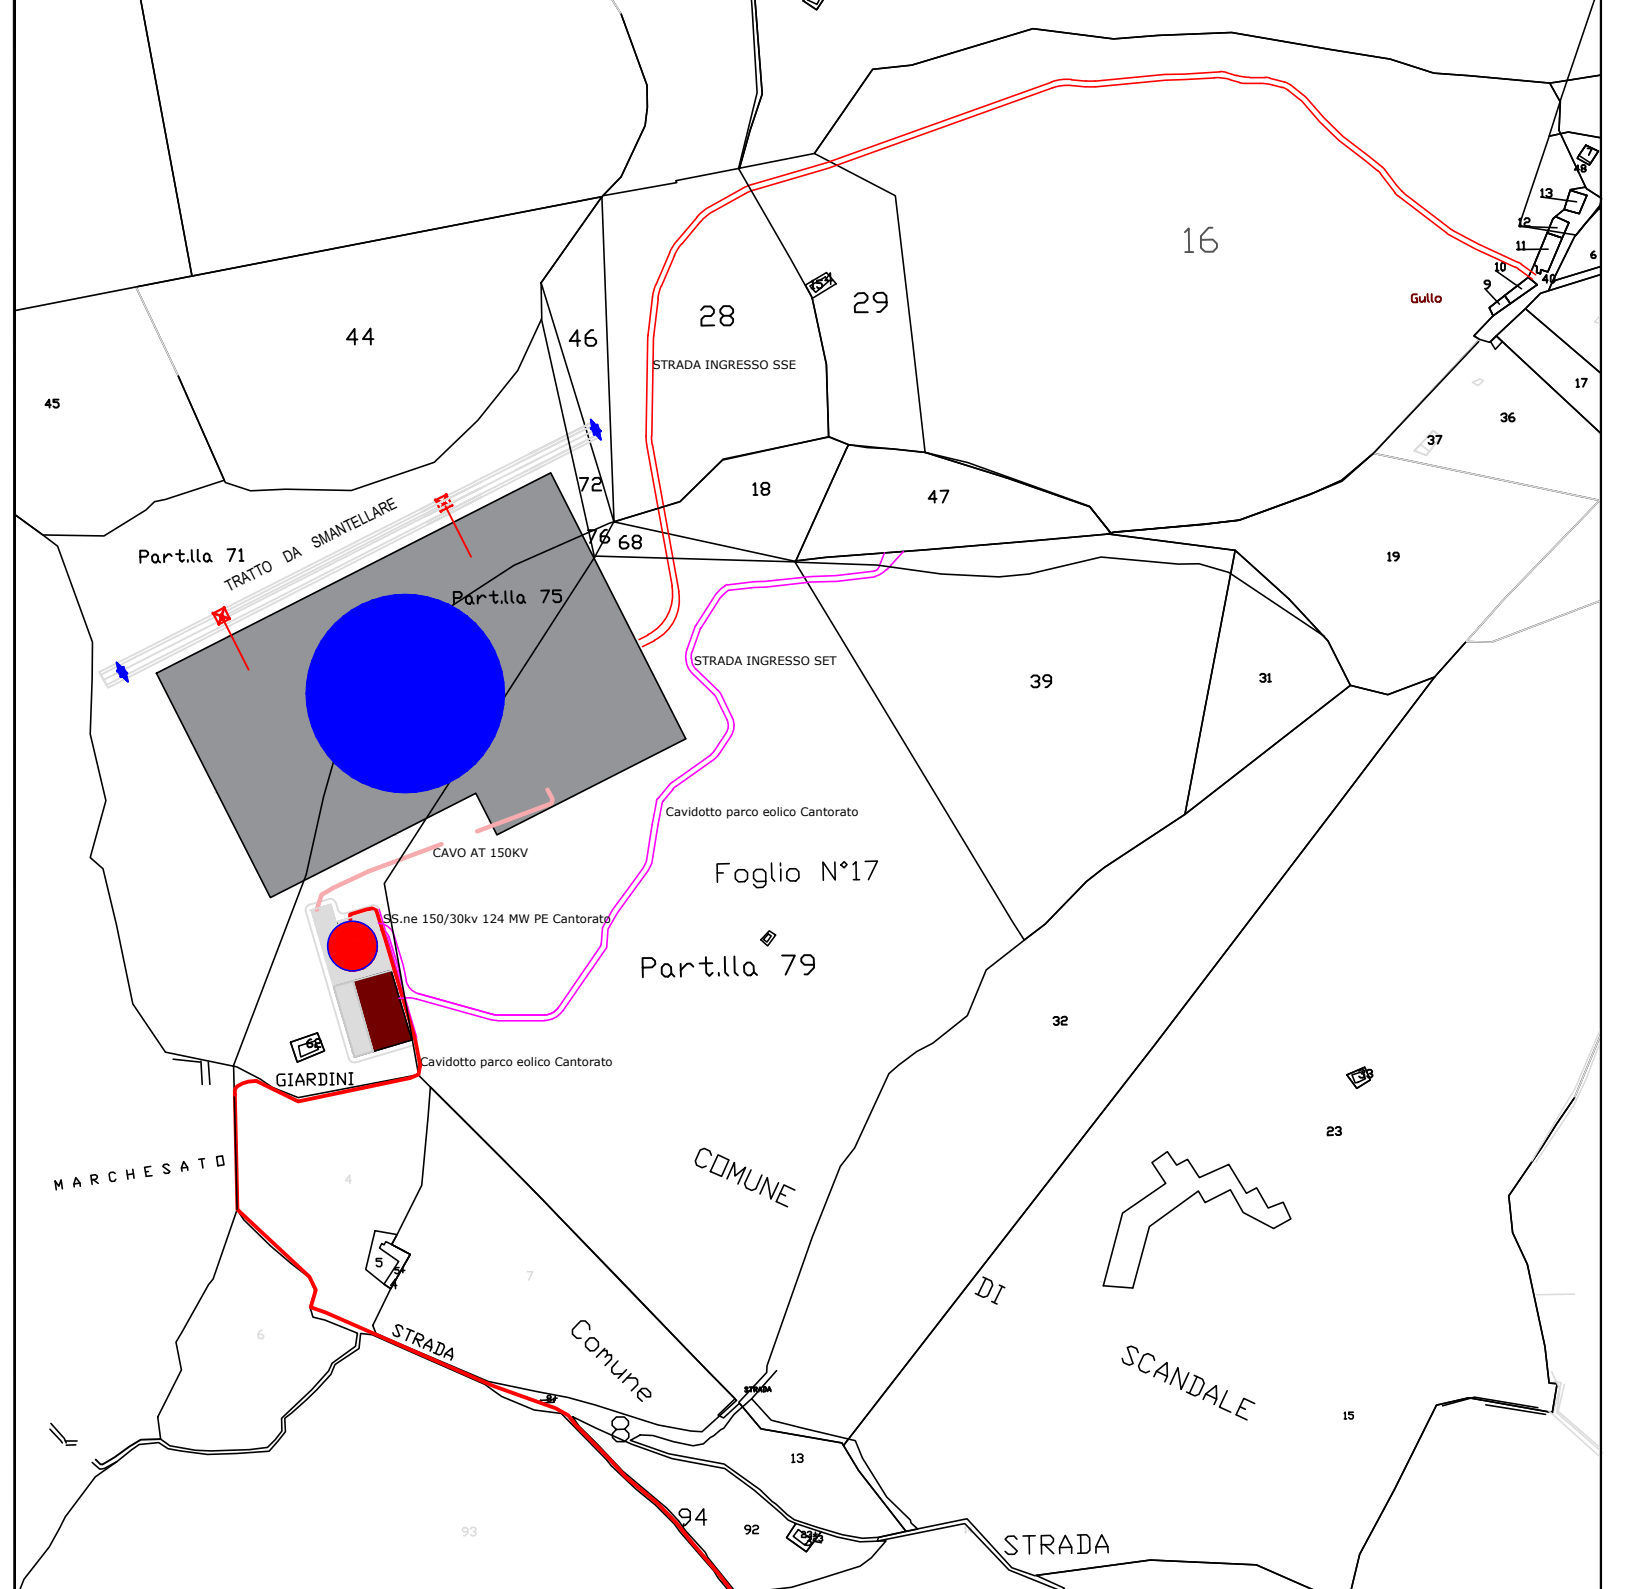

ELEMENTI CARTOGRAFICI NUMERATI  
C.T.R. SCALA 1:5000  
FOGLI - SEZIONI - ELEMENTI  
5000 I.G.M.- 570 - 14 [1-2-3-4]

COORDINATE CARTOGRAFICHE  
WGS 84 F.33

**SCALA**  
1:2000

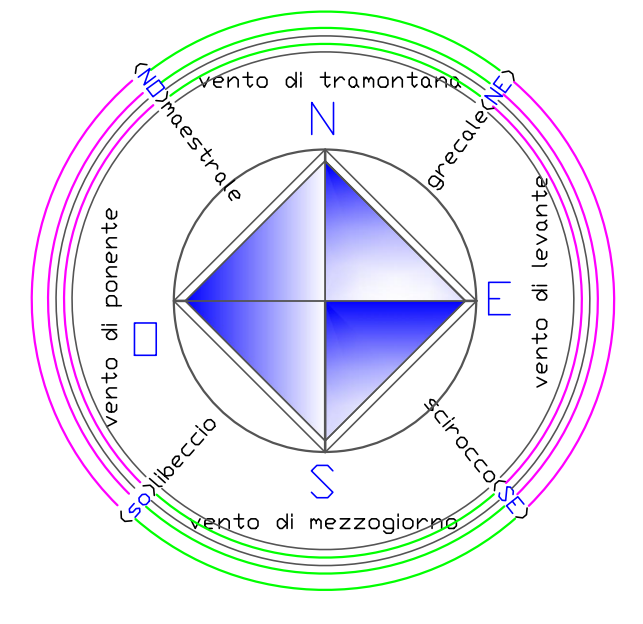

**LEGENDA**

- Stazione TERNA - STMG di progetto
- Stazione Utente di progetto (SET)
- Cavidotto a 150KV
- Cavidotto a 30KV
- Strade di progetto
- Strade di progetto
- Rete TERNA (apertura rete) Nuova SSE
- Tralici di progetto (raccordi aerei)
- Tralici stato di fatto