

COMUNI DI BELCASTRO E CUTRO

PROVINCIA DI CATANZARO E CROTONE



PROGETTO DEFINITIVO PARCO EOLICO "CANTORATO"

Elaborato: CA_T27.1.1
 Scala: 1:2000
 Data: 09.10.2023


**PROGETTO SE 380 TERNA E SET UTENTE
 BASE CTR SU ORTOFOTO**

COMMITTENTE: **ENERGIA LEVANTE S.r.l.** Società del Gruppo
 Il progettista: Ferraro architetto Francesco

N° REVISIONE	Data revisione	Elaborato	Controllato	Approvato	NOTE
1			F.F.	G.M.	

E' vietata la copia anche parziale del presente elaborato


ENERGIA LEVANTE S.r.l.
 Via Luca Gaucico n°9/11 - Regus Eur - 4° piano - Cap. 00143 ROMA (Italia)
 P.IVA 10240591007 - REA RM1219825 - PEC: energielevantesri@legalmail.it
 Indirizzo email: www.serenewables.com - Telefono: (+39) 0548321107

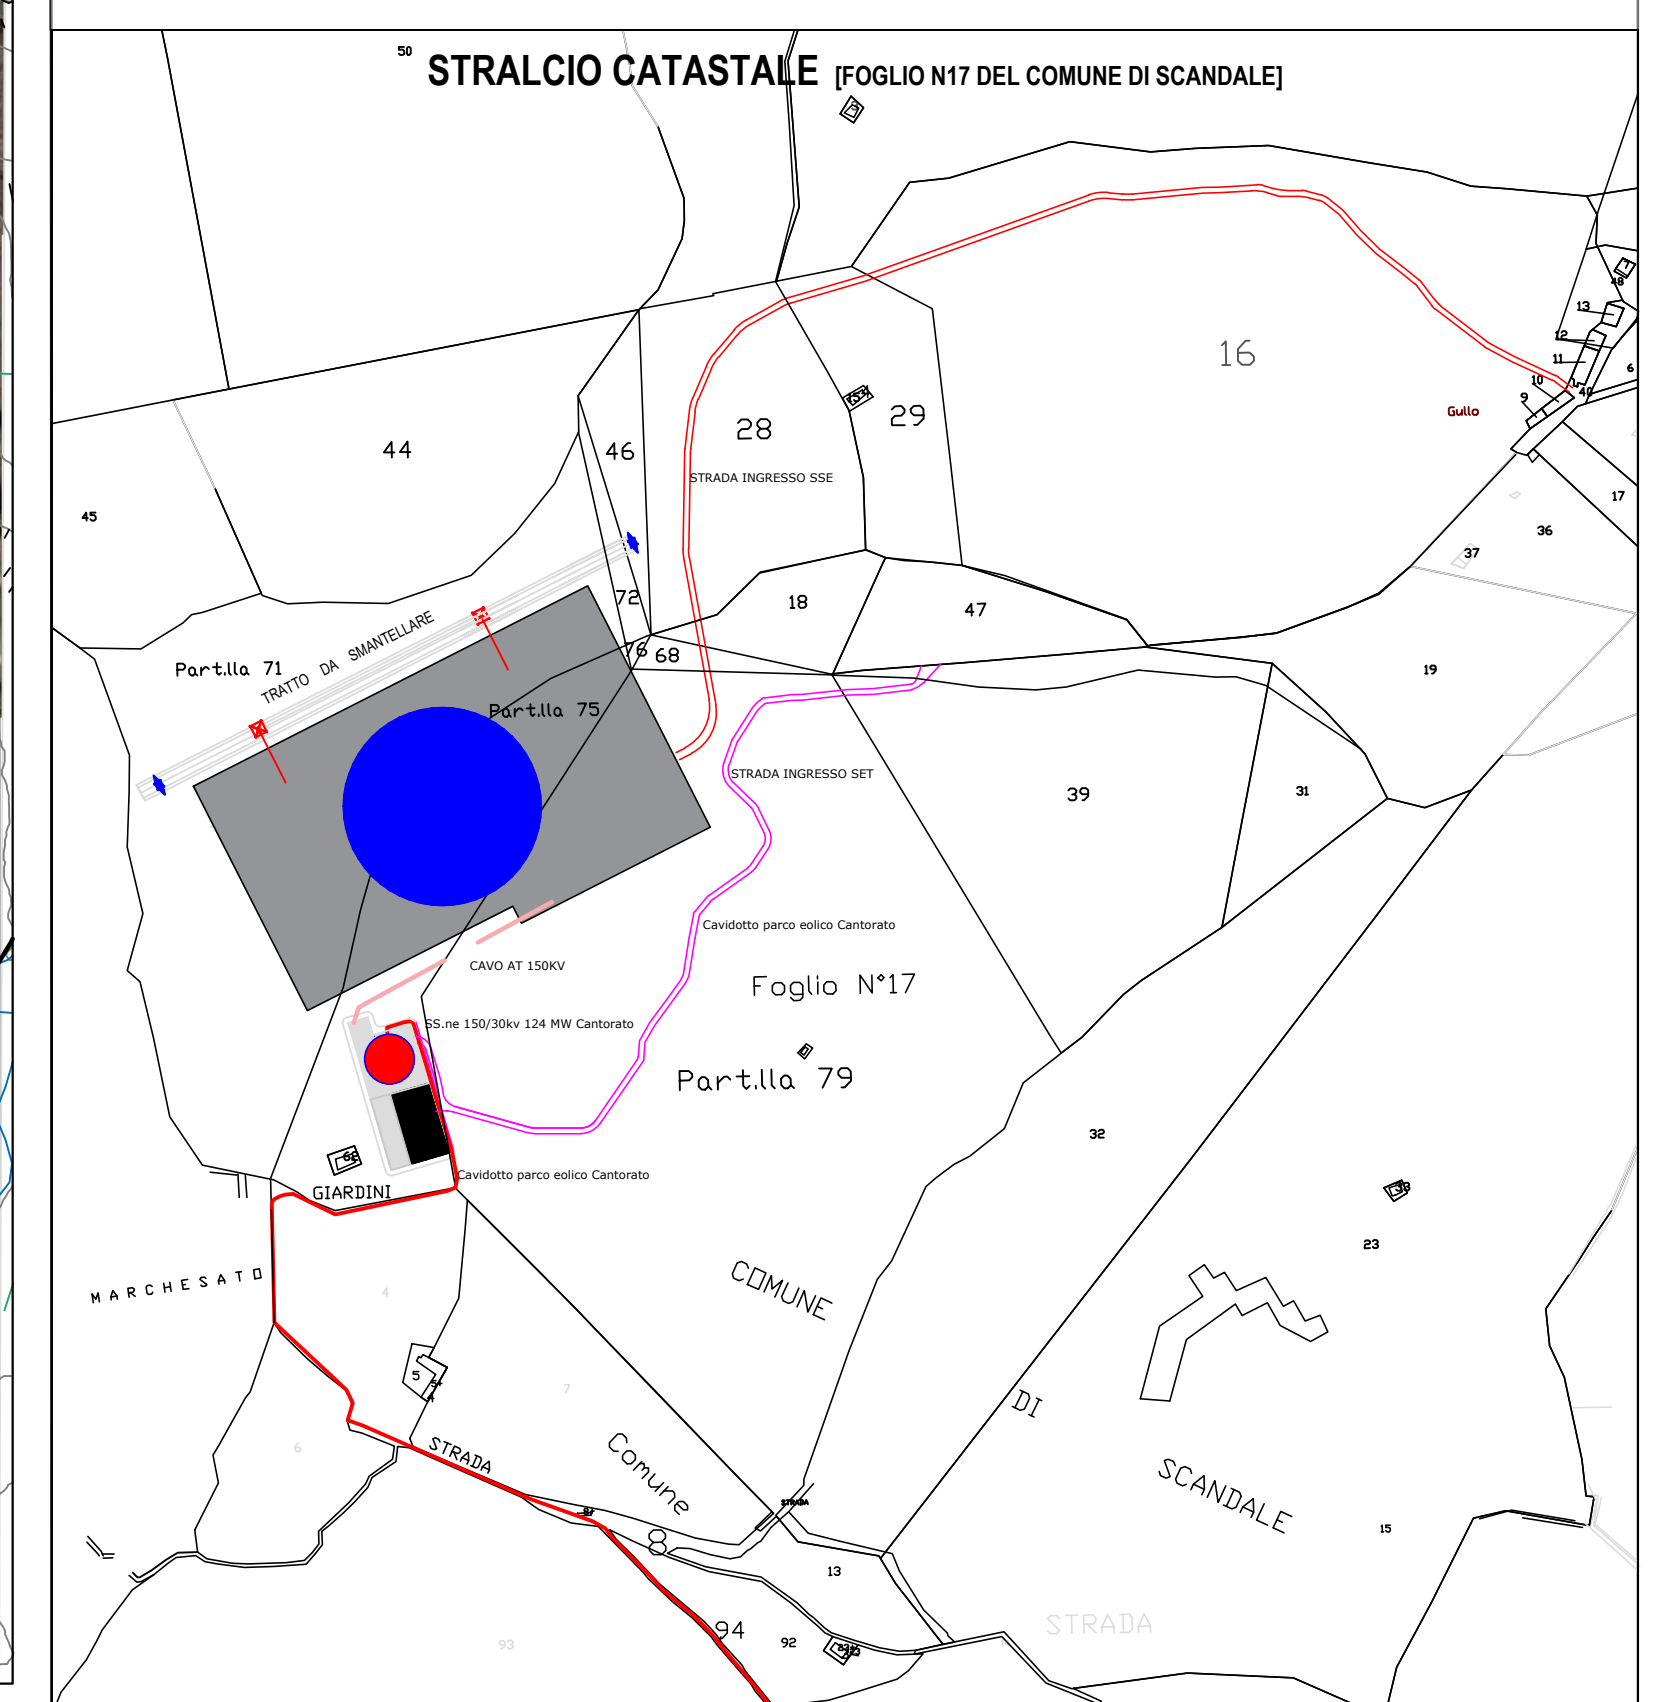

ELEMENTI CARTOGRAFICI NUMERATI
 C.T.R. SCALA 1:5000
 FOGLI - SEZIONI - ELEMENTI
 5000 I.G.M. - 570 - 14 [1-2-3-4]

576044	576041
2	3
576043	576042
1	4


COORDINATE CARTOGRAFICHE
 WGS 84 F.33
 EST

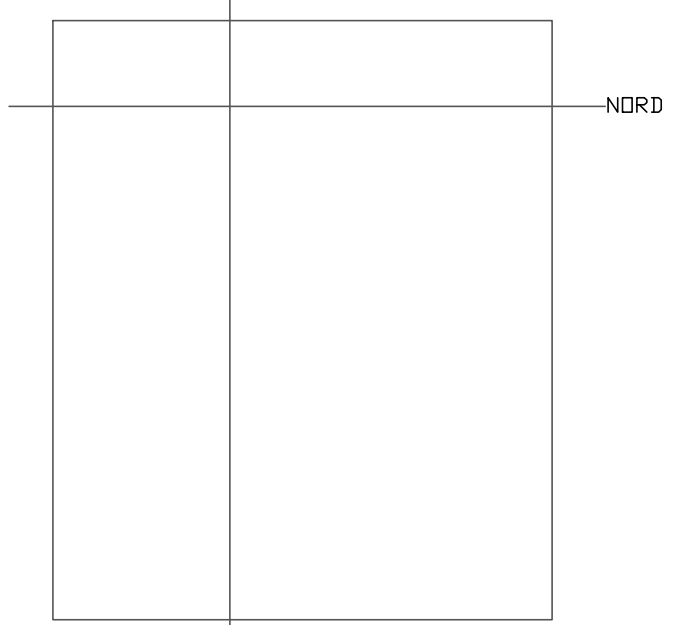

SCALA
1:2000



Proiezione: UTM - Fuso: 33 - Datum: WGS84

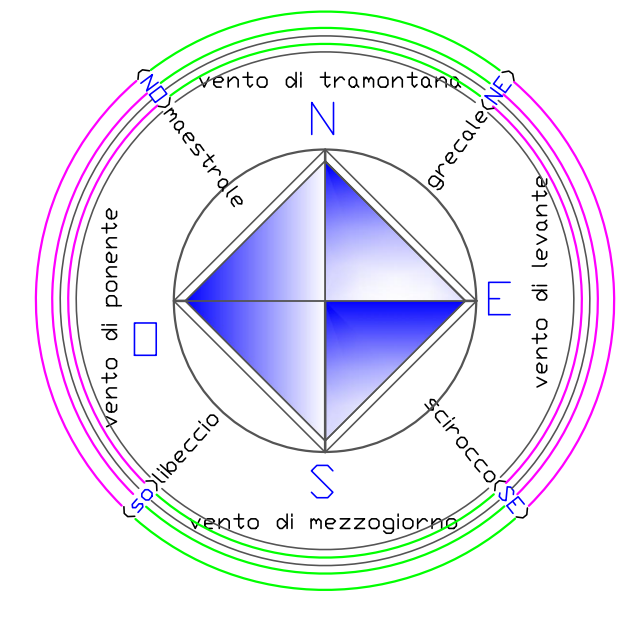

LEGENDA

- Stazione TERNA - STMG di progetto
- Stazione Utente di progetto (SET)
- Cavidotto a 150KV
- Cavidotto a 30KV
- Strade di progetto
- Strade di progetto
- Rete TERNA (apertura rete) Nuova SSE
- Trallici di progetto
- Trallici stato di fatto