

**COMUNI DI BELCASTRO E CUTRO**

PROVINCIA DI CATANZARO E CROTONE



**PROGETTO DEFINITIVO PARCO EOLICO "CANTORATO"**

Elaborato: CA\_T27.1.2

Scala: 1:500

Data: 09.10.2023

**PROGETTO SE 380 TERNA  
PIANO QUOTATO**

COMMITTENTE:  
**ENERGIA LEVANTE S.r.l.**  
Società del Gruppo


Il progettista  
Ferraro architetto Francesco

N° REGIONE	Data emissione	Elaborato	Controllato	Approvato	NOTE
1			P.F.	G.S.	

**ENERGIA LEVANTE S.r.l.**

Via Luca Gaetano n°9/11 - Reggio Calabria - Cap. 06143 ROMA (Italia)  
P.IVA 12040991007 - REA RM1210823 - PEC: energialevante@energialevante.it  
Indirizzo email: www.energiesabes.com - Telefono: (+39) 0654832107

**STRALCIO CATASTALE (FOGLIO N°17 DEL COMUNE DI SCANDALE)**

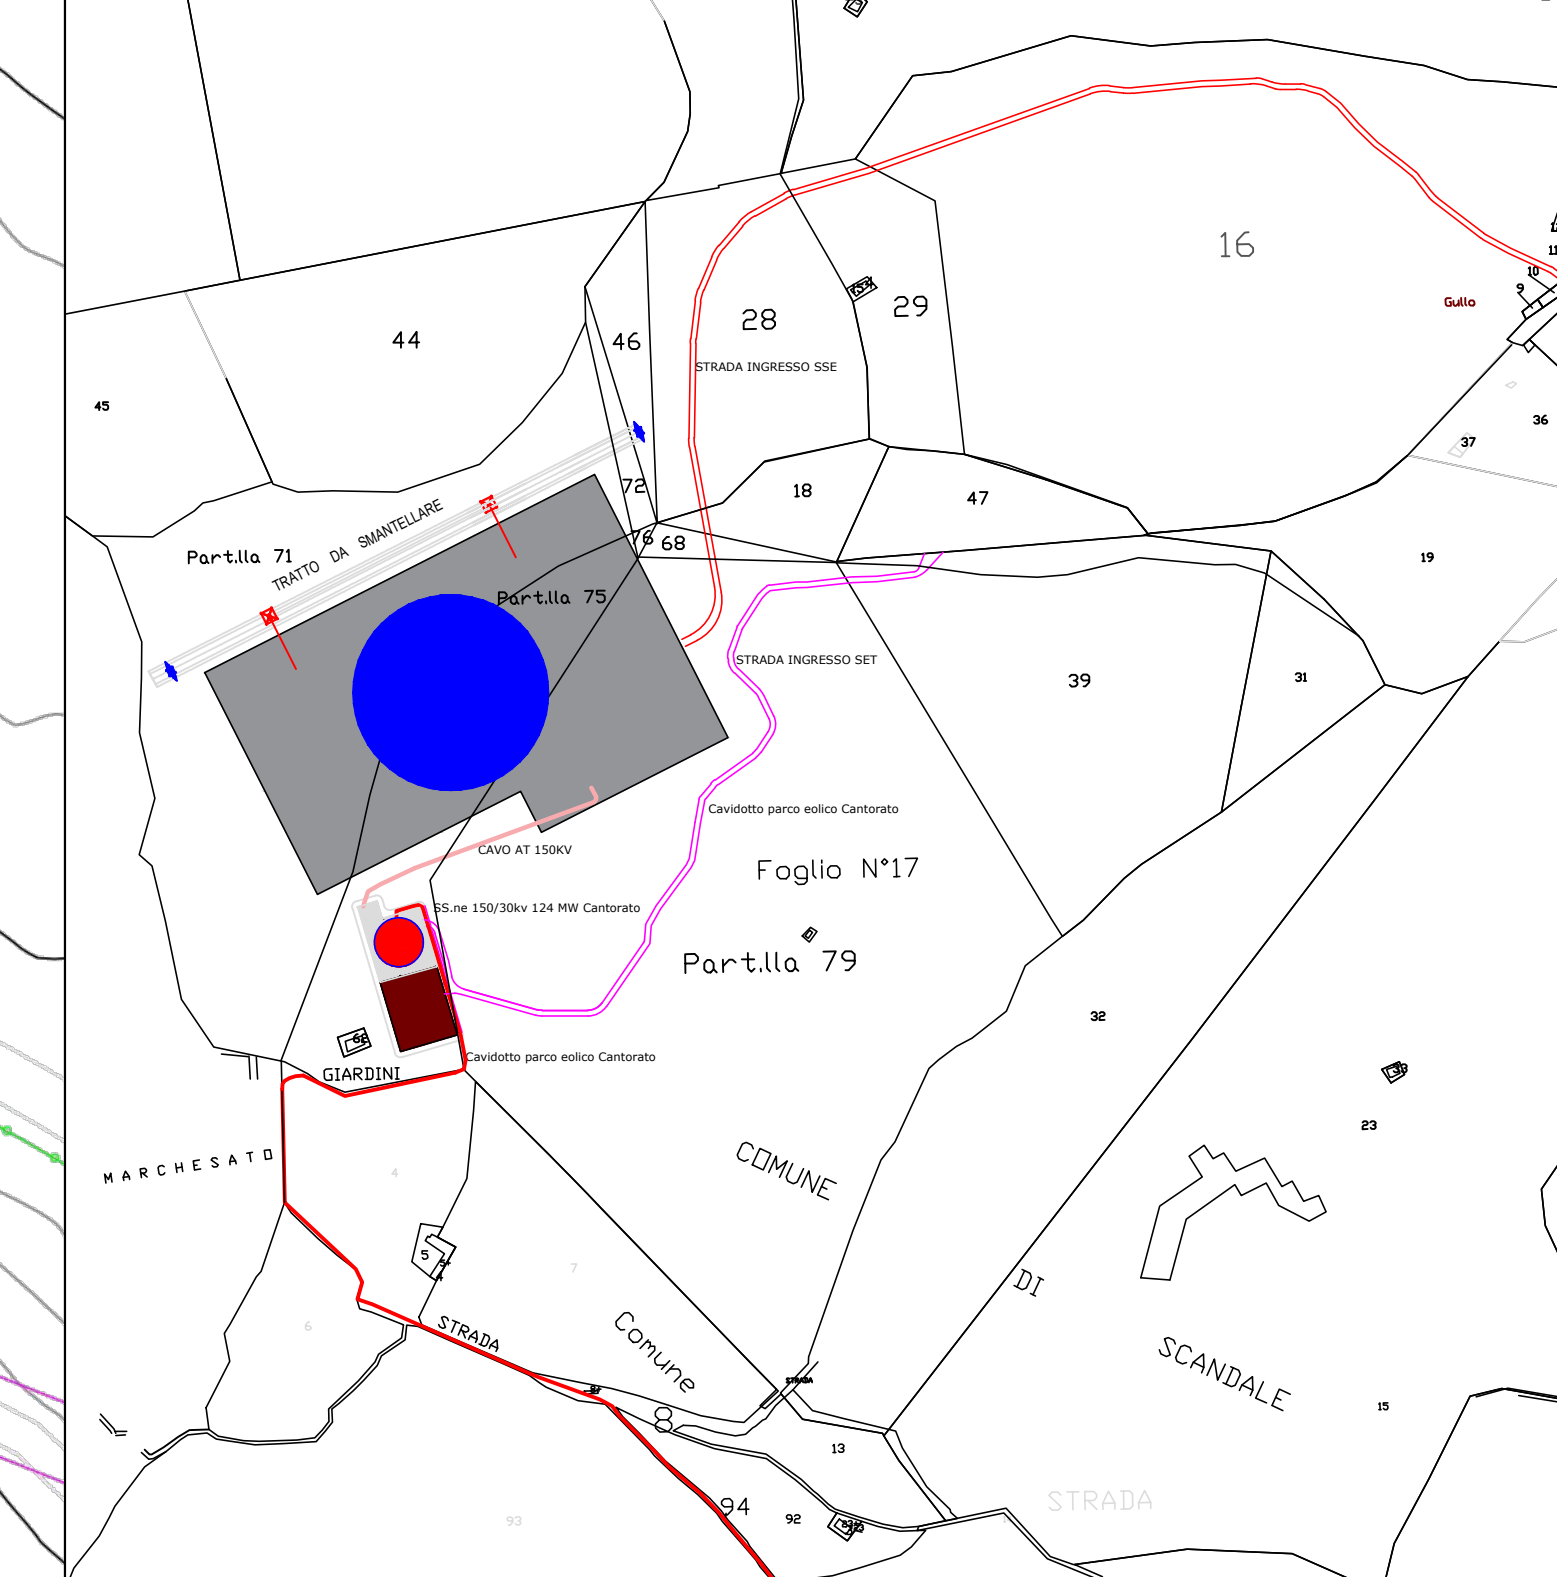

**LEGENDA**

- Stazione TERNA - STMG di progetto
  - Stazione Utente di progetto (SET)
  - Tralici di progetto
  - Tralici stato di fatto
  - Strade di progetto
  - Strade di progetto
  - Rete TERNA (apertura rete) Nuova SSE
- | QUOTE FINITE S.E. 380/150 KV |          |
|------------------------------|----------|
| SEZIONE 380KV                | Q.174,00 |
| SEZIONE 150KV                | Q.169,00 |