PROFILI LONGITUDINALI

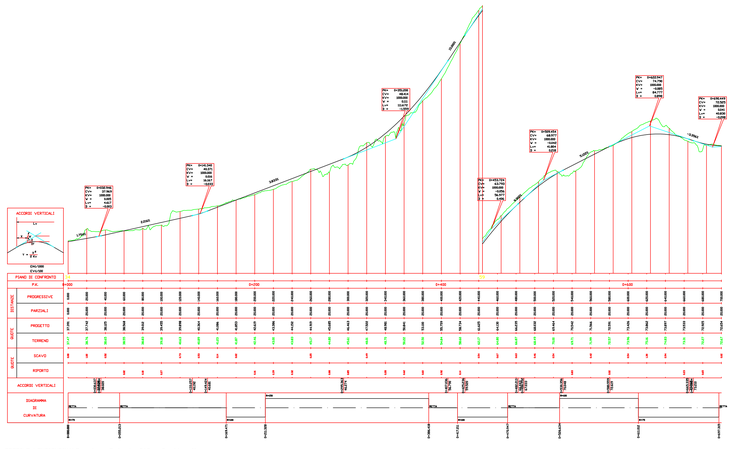

PROFILO LONGITUDINALE - Asse Entrata CA8 - Tratto n°1

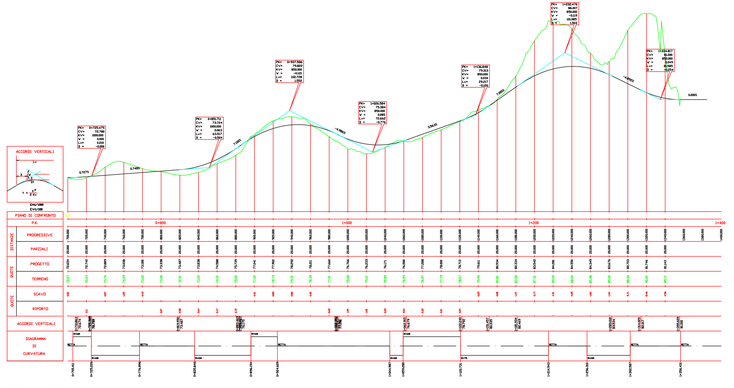

PROFILO LONGITUDINALE - Asse Entrata CA8 - Tratto n°2

SEZIONI STRADALI

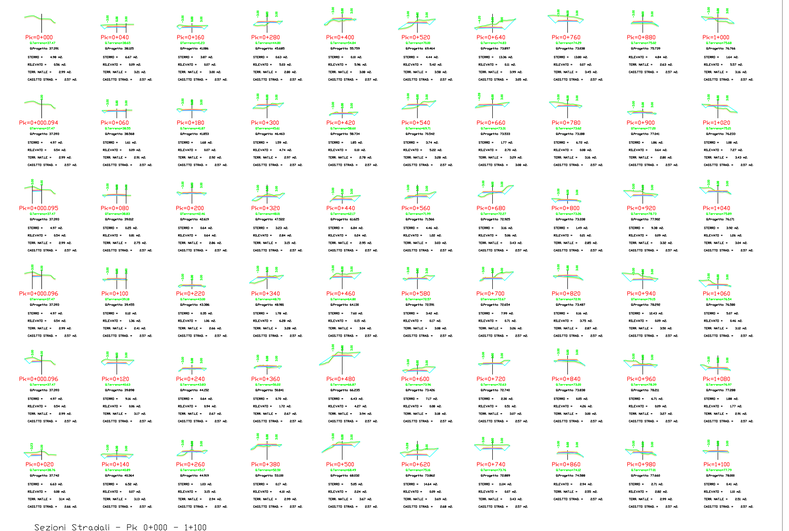

Sezioni Stradali - Pk 0+000 - 1+100

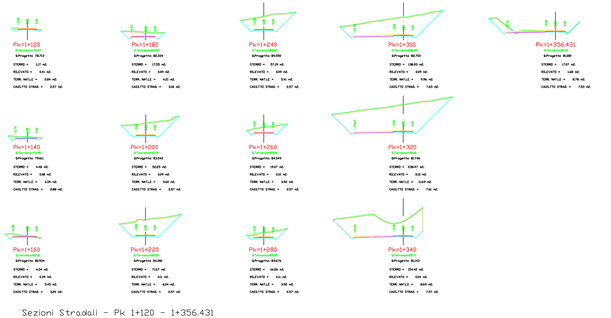

Sezioni Stradali - Pk 1+120 - 1+356.431

PLANIMETRIA

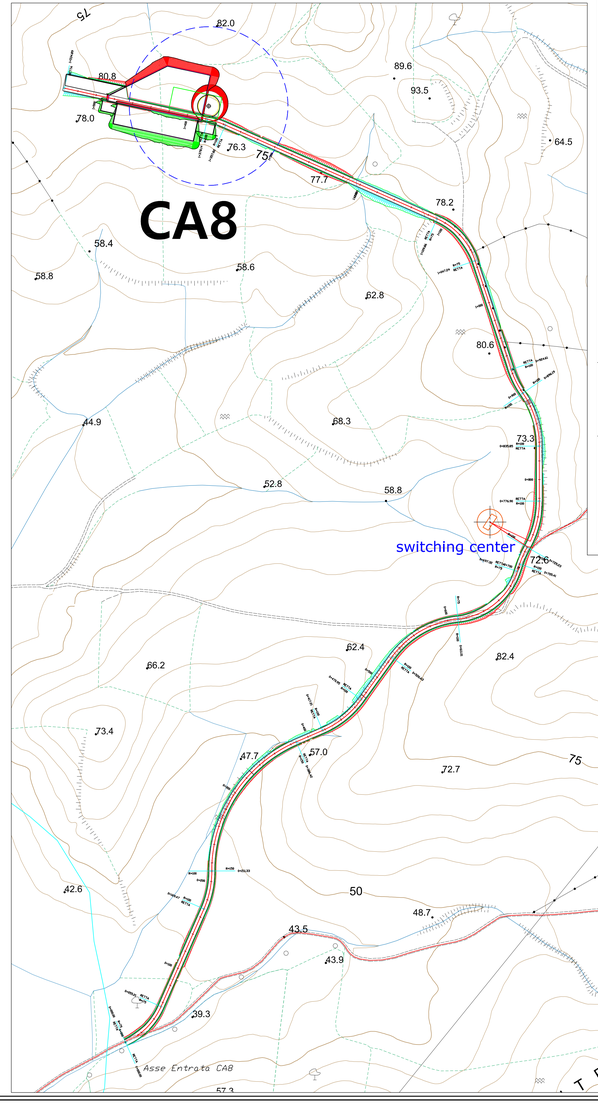

COMUNI DI BELCASTRO E CUTRO

PROVINCIA DI CATANZARO E CROTONE

PROGETTO DEFINITIVO PARCO EOLICO "CANTORATO"

Elaborato: CA_TOP_T06

Scala : 1:2000

Data : 24.06.2023

Aereogeneratore CA8

Planimetria di Progetto, Profili Longitudinali, Sezioni Stradali

COMMITTENTE :

ENERGIA LEVANTE S.r.l.

Società del Gruppo SSP Renewables For a better world of energy

Il progettista

Ferraro architetto Francesco

N° REVISIONE	Data revisione	Elaborato	Controllato	Approvato	NOTE
-	-	-	F.F.	G.M.	-

FERRARO FRANCESCO 20.11.2023 18:40:49 GMT+00:00

E' vietata la copia anche parziale del presente elaborato

ENERGIA LEVANTE S.r.l.

Via Luca Gaurico n°9/11 - Rione Eur - 4° piano - Cap. 00143 ROMA (Italia)

P.IVA 10240591007 - REA RM1219825 - PEC: energialevantesrl@legalmail.it

Indirizzo email: www.sserenewables.com - Telefono: (+39) 0654832107

ELISEO SCERBO 25.11.2023 19:11:38 GMT+00:00