


## SEZIONI STRADALI

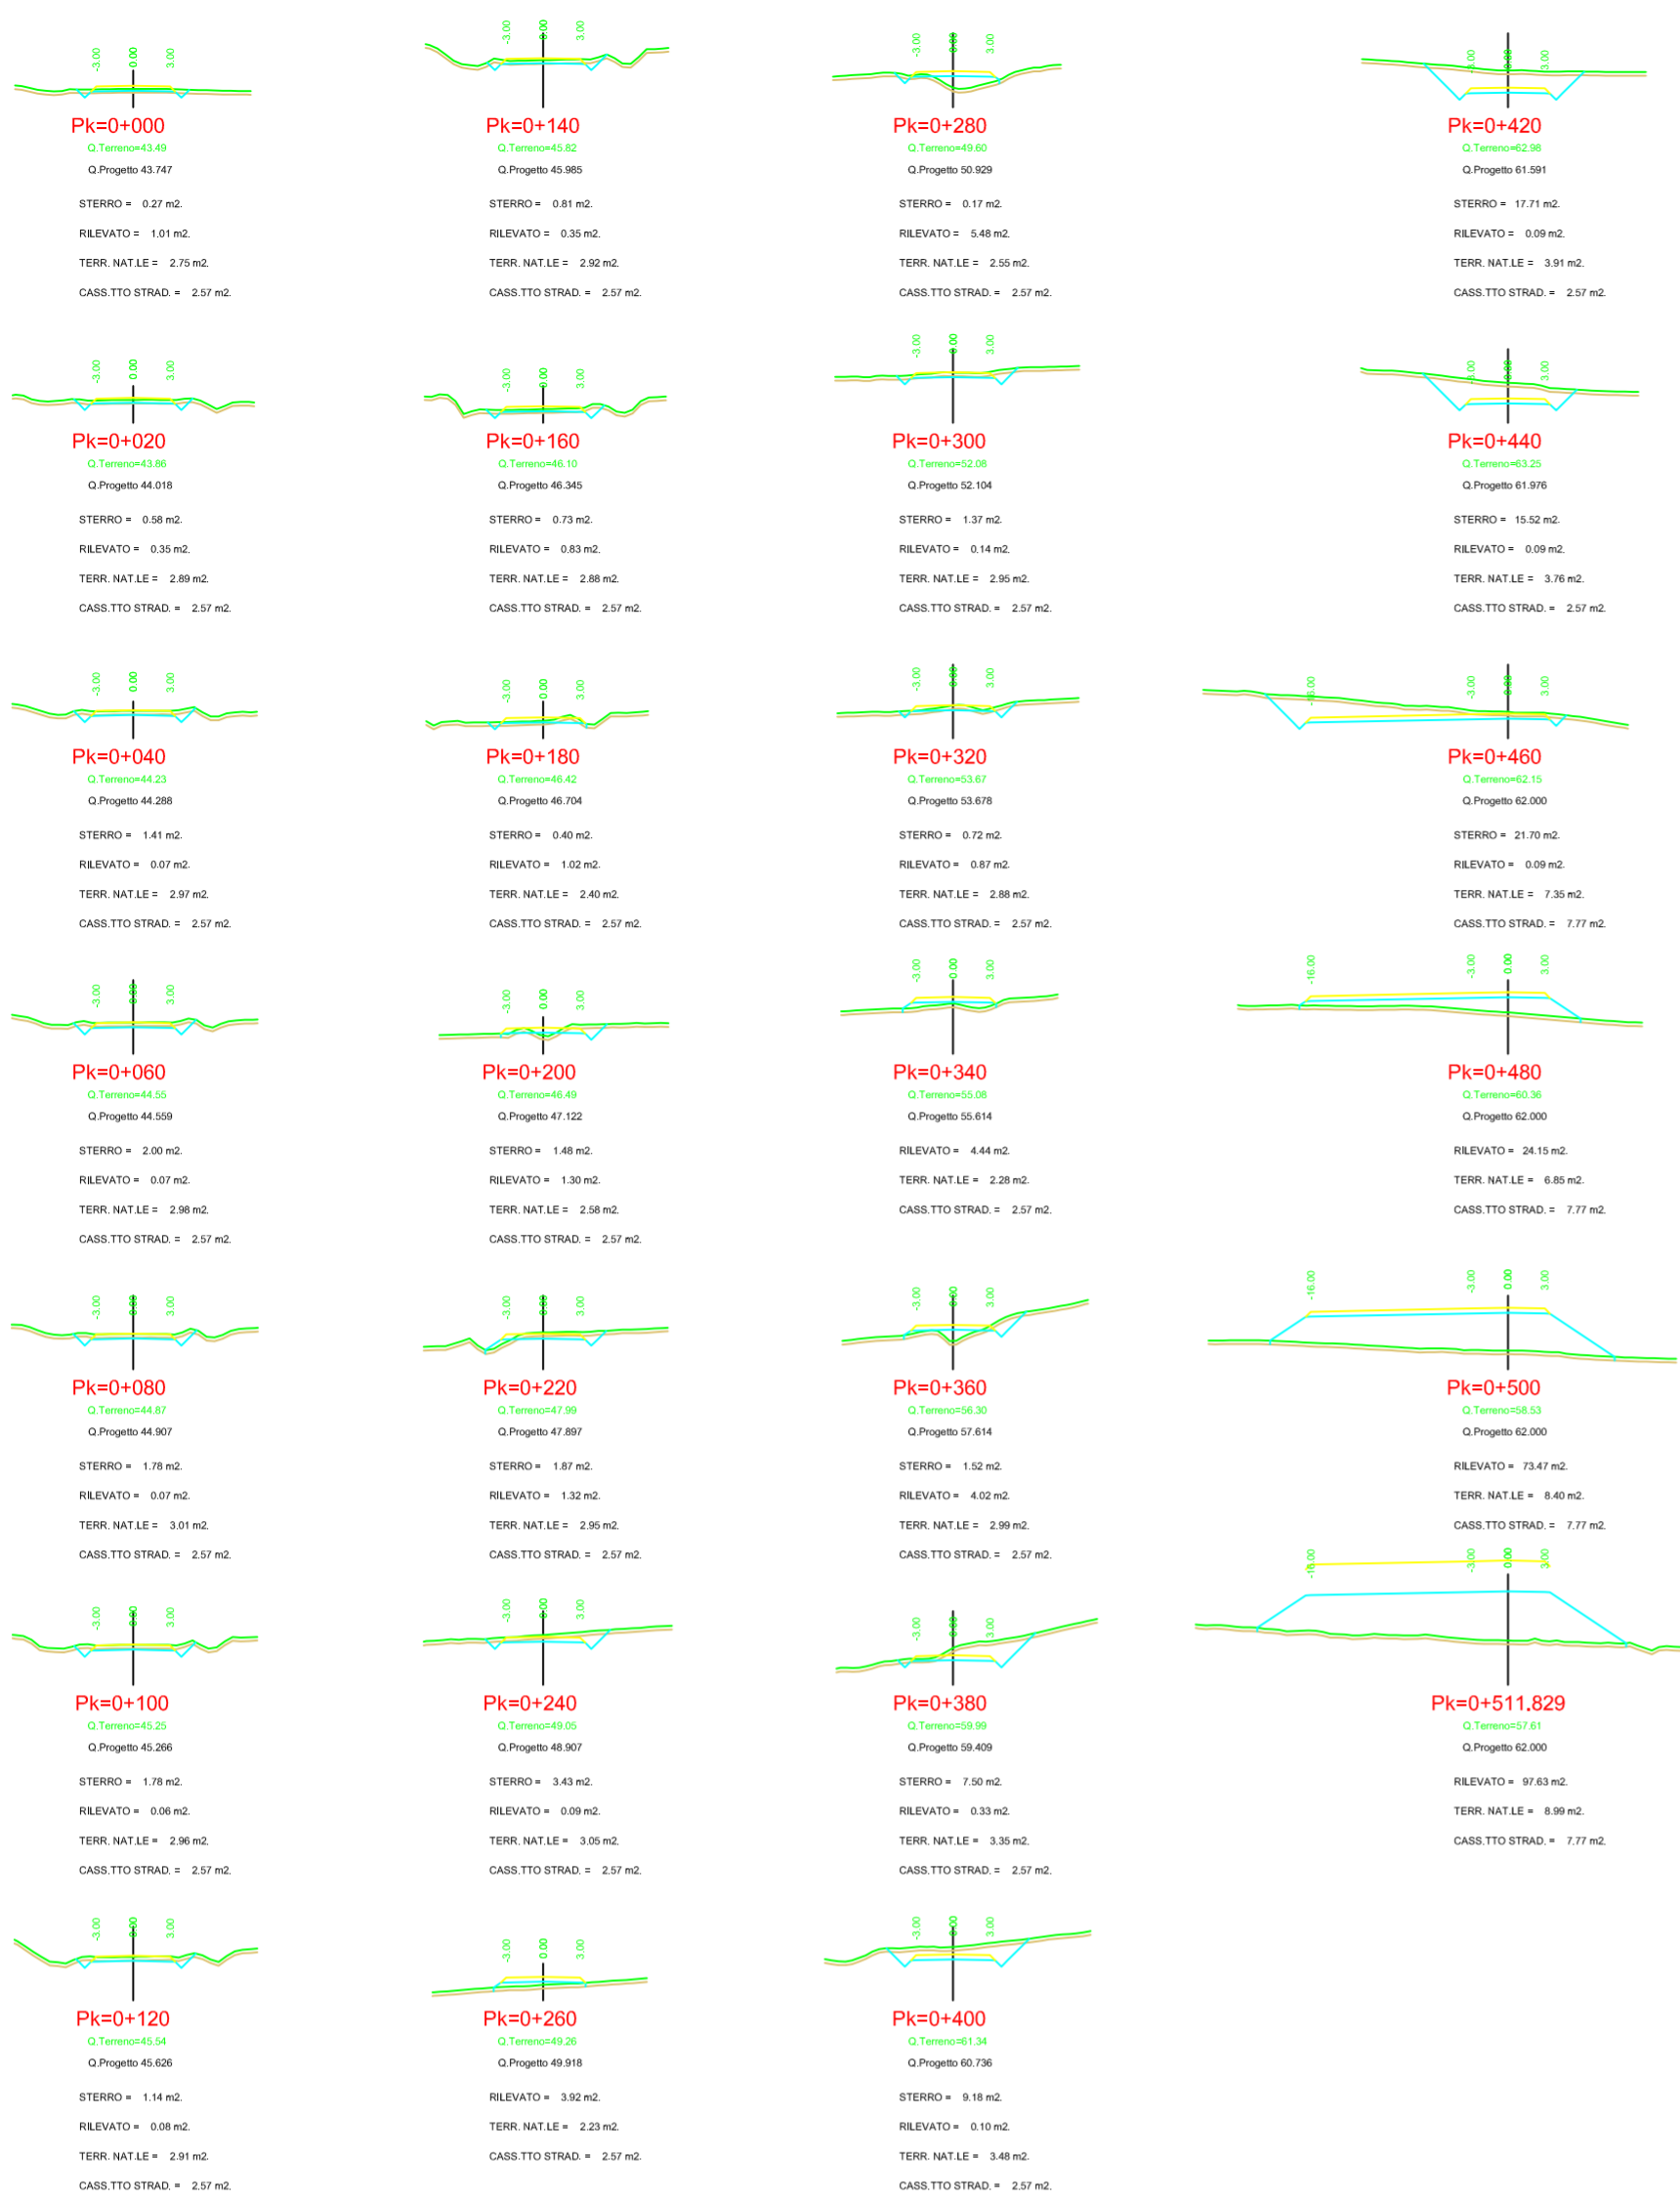

Sezioni Stradali - Pk 0+000 - 0+511.829

## COMUNI DI BELCASTRO E CUTRO

PROVINCIA DI CATANZARO E CROTONE



## PROGETTO DEFINITIVO PARCO EOLICO "CANTORATO"

Elaborato: CA\_TOP\_T09

Scala : 1:2000

Data : 24.06.2023

### Aereogeneratore CU2

Planimetria di progetto, profili longitudinali, sezioni stradali

COMMITTENTE :  
**ENERGIA LEVANTE S.r.l.**

Società del Gruppo



Il progettista  
Ferraro architetto Francesco


N° REVISIONE	Data revisione	Elaborato	Controllato	Approvato	NOTE
1			F.F.	G.M.	

E' vietata la copia anche parziale del presente elaborato

### ENERGIA LEVANTE S.r.l.

Via Luca Gaurico n°9/11 - Regus Eur - 4° piano - Cap. 00143 ROMA (Italia)  
P.IVA 10240591007 - REA RM1219825 - PEC: energialevantesrl@legalmail.it  
Indirizzo email: www.sserenewables.com - Telefono: (+39) 0654832107

## PROFILI LONGITUDINALI

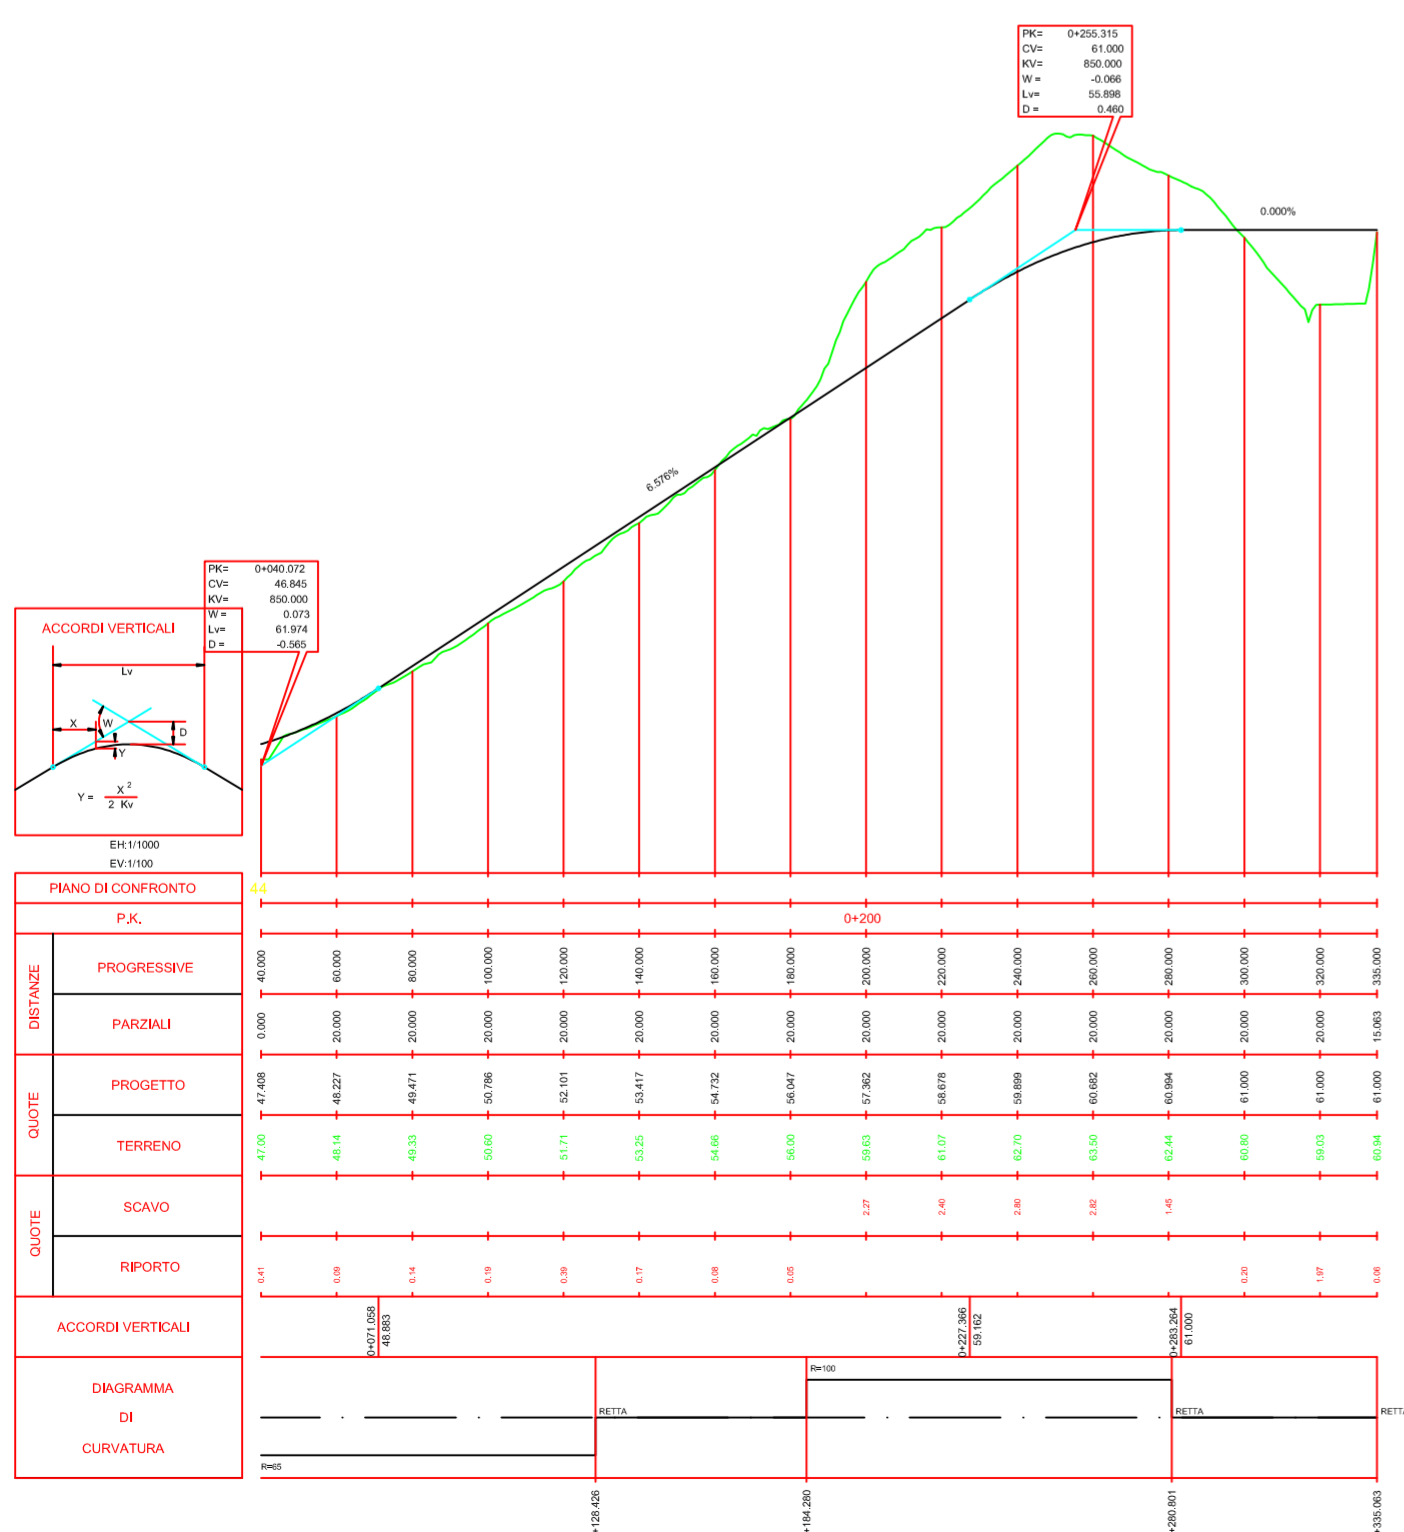

PROFILO LONGITUDINALE - Asse Entrata CU2 - Tratto n°1

## PLANIMETRIA DI PROGETTO

