SEZIONI STRADALI

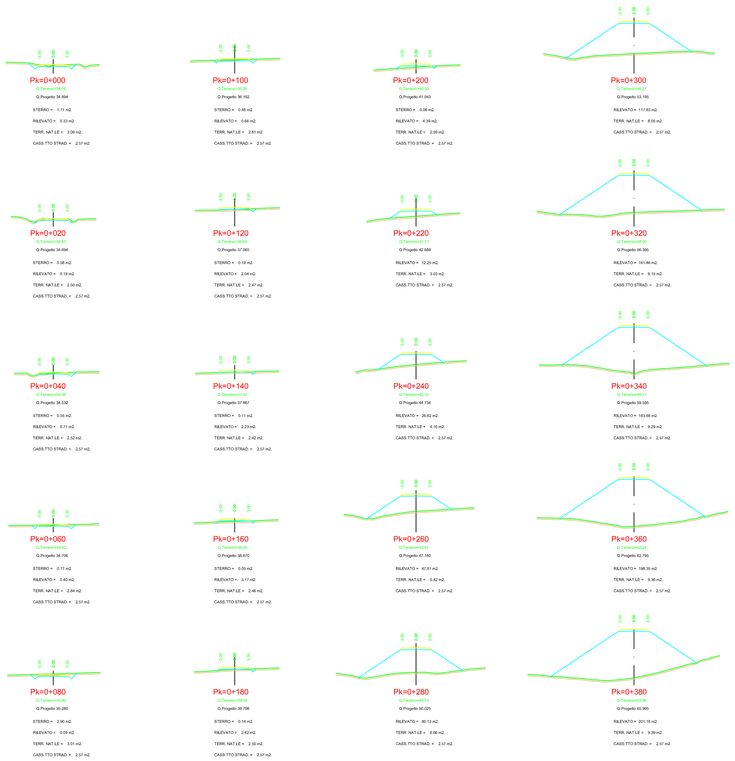

Sezioni Stradali - Pk 0+000 - 0+380

PLANIMETRIA DI PROGETTO

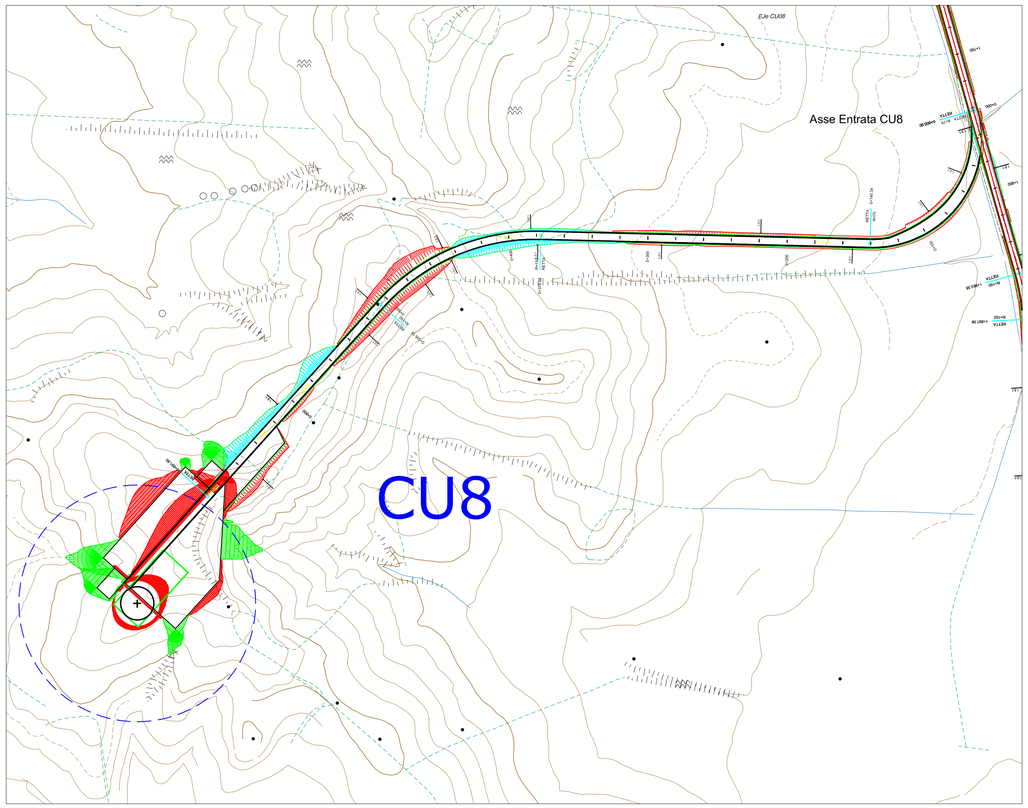

COMUNI DI BELCASTRO E CUTRO

PROVINCIA DI CATANZARO E CROTONE

PROGETTO DEFINITIVO PARCO EOLICO "CANTORATO"

Elaborato: CA_TOP_T14	**Aereogeneratore CU8** Planimetria di progetto, profili longitudinali, sezioni stradali
Scala : 1:2000	
Data : 24.06.2023	

COMMITTENTE :

ENERGIA LEVANTE S.r.l.

Società del Gruppo

sse Renewables | For a better world of energy

Il progettista

Ferraro architetto Francesco

N° REVISIONE	Data revisione	Elaborato	Controllato	Approvato	NOTE
1			F.F.	G.M.	

FERRARO FRANCESCO 20.11.2023 18:47:20 GMT+00:00

E' vietata la copia anche parziale del presente elaborato

ELISEO SCERBO 25.11.2023 19:11:38 GMT+00:00

ENERGIA LEVANTE S.r.l.
Via Luca Gaurico n°9/11 - Regus Eur - 4° piano - Cap. 00143 ROMA (Italia)
P.IVA 10240591007 - REA RM1219825 - PEC: energialevantesrl@legalmail.it
Indirizzo email: www.sserenewables.com - Telefono: (+39) 0654832107

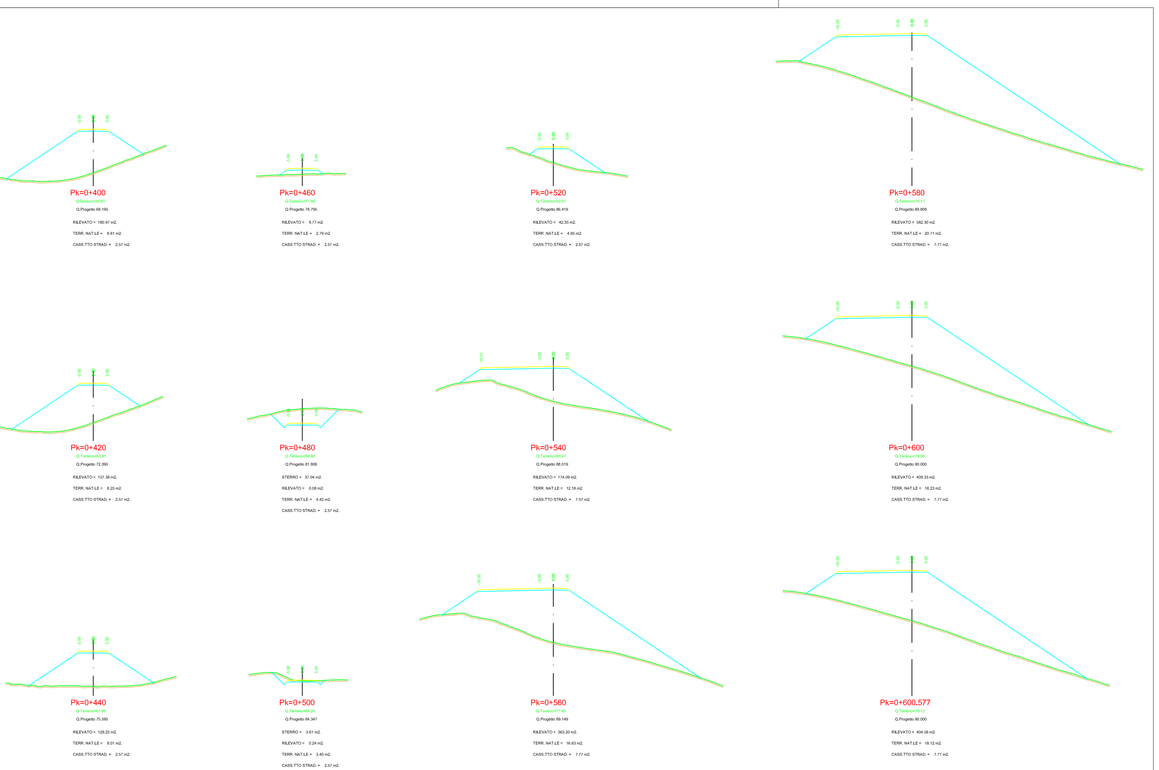

Sezioni Stradali - Pk 0+400 - 0+600.577

PROFILO LONGITUDINALE

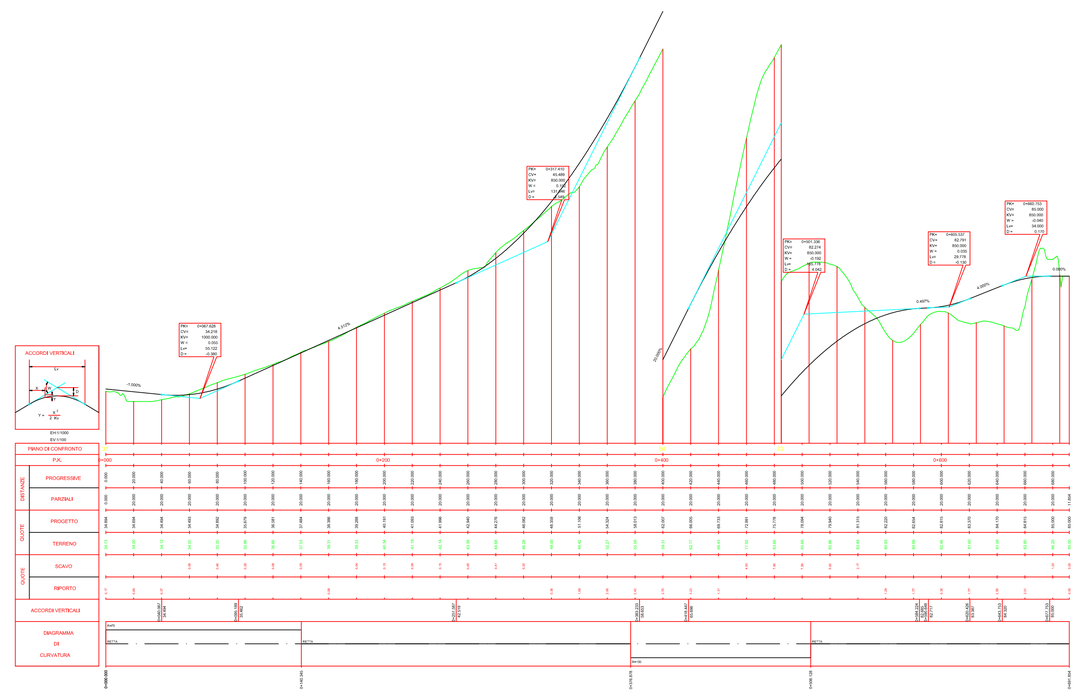

PROFILO LONGITUDINALE - Asse Entrata CU8 - Tratto n°1