

COMUNI DI BELCASTRO E CUTRO

PROVINCIA DI CATANZARO E CROTONE



PROGETTO PARCO EOLICO "CANTARATO"

Elaborato: CA_T19

Scala: 1:5000

Data: 18.07.2023

BUFFER da: fabbricati esistenti acatastati e stabilimento abitati - strade statali strade provinciali - strade comunali (D.M.10-9-2010 e Piano Regolatore Generale) Aerogeneratori con sigla "CA" nel comune di Belcastro

COMITENTE:
ENERGIA LEVANTE S.r.l.
Società del Gruppo

Il progettista
Ferraro architetto Francesco

N° REVISIONE	Data revisione	Elaborato	Controllato	Approvato	NOTE
1					

E' valida la copia anche parziale del presente elaborato

ENERGIA LEVANTE S.r.l.
Via Luca Giordano, 10/11 - Reggio Calabria - Cap. 89100 (Squillace)
P. IVA 02040590707 - REA RM121923 - PEC: energialevante@energialevante.it
Indirizzo email: www.energieverde.it - Telefono: (+39) 0543221107

TABELLA:


localizzazione aerogeneratori eolici

Torre eolica	Foglio Catastale	P.lila Catastale	Coord. WGS84 Fuso 33
Torre CA1	25 Belcastro	53	664006 4313697
Torre CA2	25 Belcastro	4	663481 4313528
Torre CA3	23 Belcastro	551	662183 4313215
Torre CA4	23 Belcastro	231	662232 4314284
Torre CA5	22 Belcastro	112	661739 4314189
Torre CA6	22 Belcastro	12	661083 4315322
Torre CA7	20 Belcastro	58	662067 4315296
Torre CA8	24 Belcastro	61	662918 4315134
Torre CA9	20 Belcastro	130	662256 4316035
Torre CA10	18 Belcastro	32	660762 4316208
Torre CA11	18 Belcastro	26	659920 4316121
Torre CU1	23 Cutro	69	670825 4318817
Torre CU2	22 Cutro	20	669204 4318864
Torre CU3	29 Cutro	9	669144 4317997
Torre CU4	29 Cutro	24	669766 4317463
Torre CU5	29 Cutro	41	669611 4316577
Torre CU6	30 Cutro	67	670671 4316197
Torre CU7	30 Cutro	57	671250 4316649
Torre CU8	28 Cutro	140-147	668403 4316968
Torre CU9	23 Cutro	33	670472 4317143

CA... AEROGENERATORI DI PROGETTO
Comune di Belcastro prov. Catanzaro

LEGENDA

- Buffer strade provinciali (D.M.10-9-2010)
- Buffer fabbricati esistenti (D.M.10-9-2010)
- piste e strade
- Canali
- switching center
- Area P.zza CA (semplice e complessa)
- Perimetro diametro 24,00 m
- Area di protezione
- Area di protezione base di installazione
- Area di protezione base di installazione

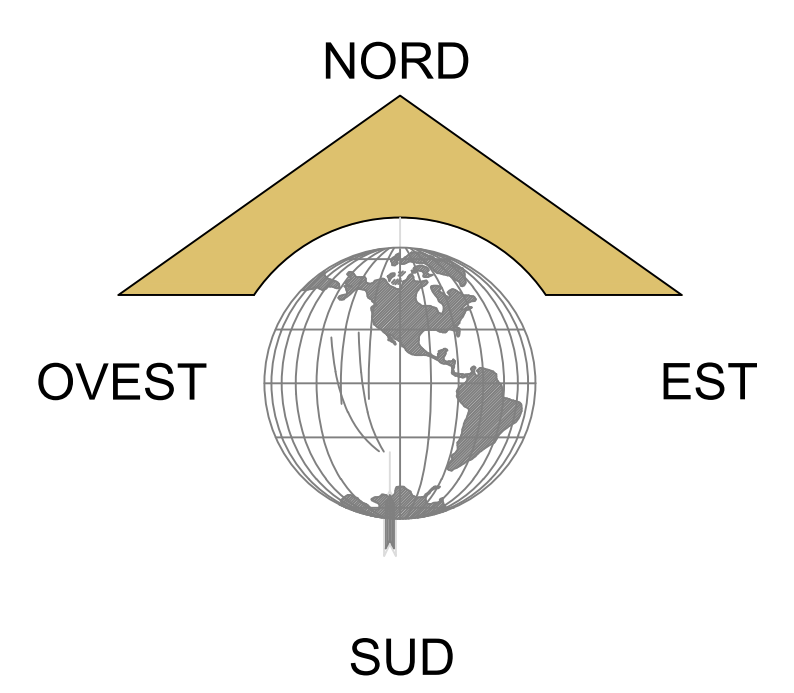

Strada: (Riferimento normale: Conf. Stato regione emanato il 12 del 2010 art. 307-308) - CM del 10 settembre 2010 - OGR Calabria n°197010-D. 3 marzo 2011 n.28 - OTT01 della regione Calabria - Legge n.200/2002 - Decreto 12 aprile 2004 (SOPR) n°10-2004 - Direzione provinciale di Catanzaro
PROIEZIONE: COORDINATE UNIVERSALE TRASVERSALE DI MERCATORE; GUTMO: FUSO 33 - DATUM: WGS84