

COMUNI DI BELCASTRO E CUTRO

PROVINCIA DI CATANZARO E CROTONE



PROGETTO DEFINITIVO PARCO EOLICO "CANTORATO"

Elaborato: CA_T27.1.5
 Scala : 1:2000
 Data : 09.10.2023

**PROGETTO SE 380 TERNA E SET UTENTE
 AREA DI ATTENZIONE PGRA**

COMMITTENTE :
ENERGIA LEVANTE S.r.l.
 Società del Gruppo

Il progettista
 Ferraro architetto Francesco




N° REVISIONE	Data revisione	Elaborato	Controllato	Approvato	NOTE
1			F.F.	G.M.	

E' vietata la copia anche parziale del presente elaborato

ENERGIA LEVANTE S.r.l.

Via Luca Gauciro n°9/11 - Regus Eur - 4° piano - Cap. 00143 ROMA (Italia)
 P.IVA 10240591007 - REA RM1219825 - PEC: energialevantes1@legalmail.it
 Indirizzo email: www.sserenewables.com - Telefono: (+39) 0654832107



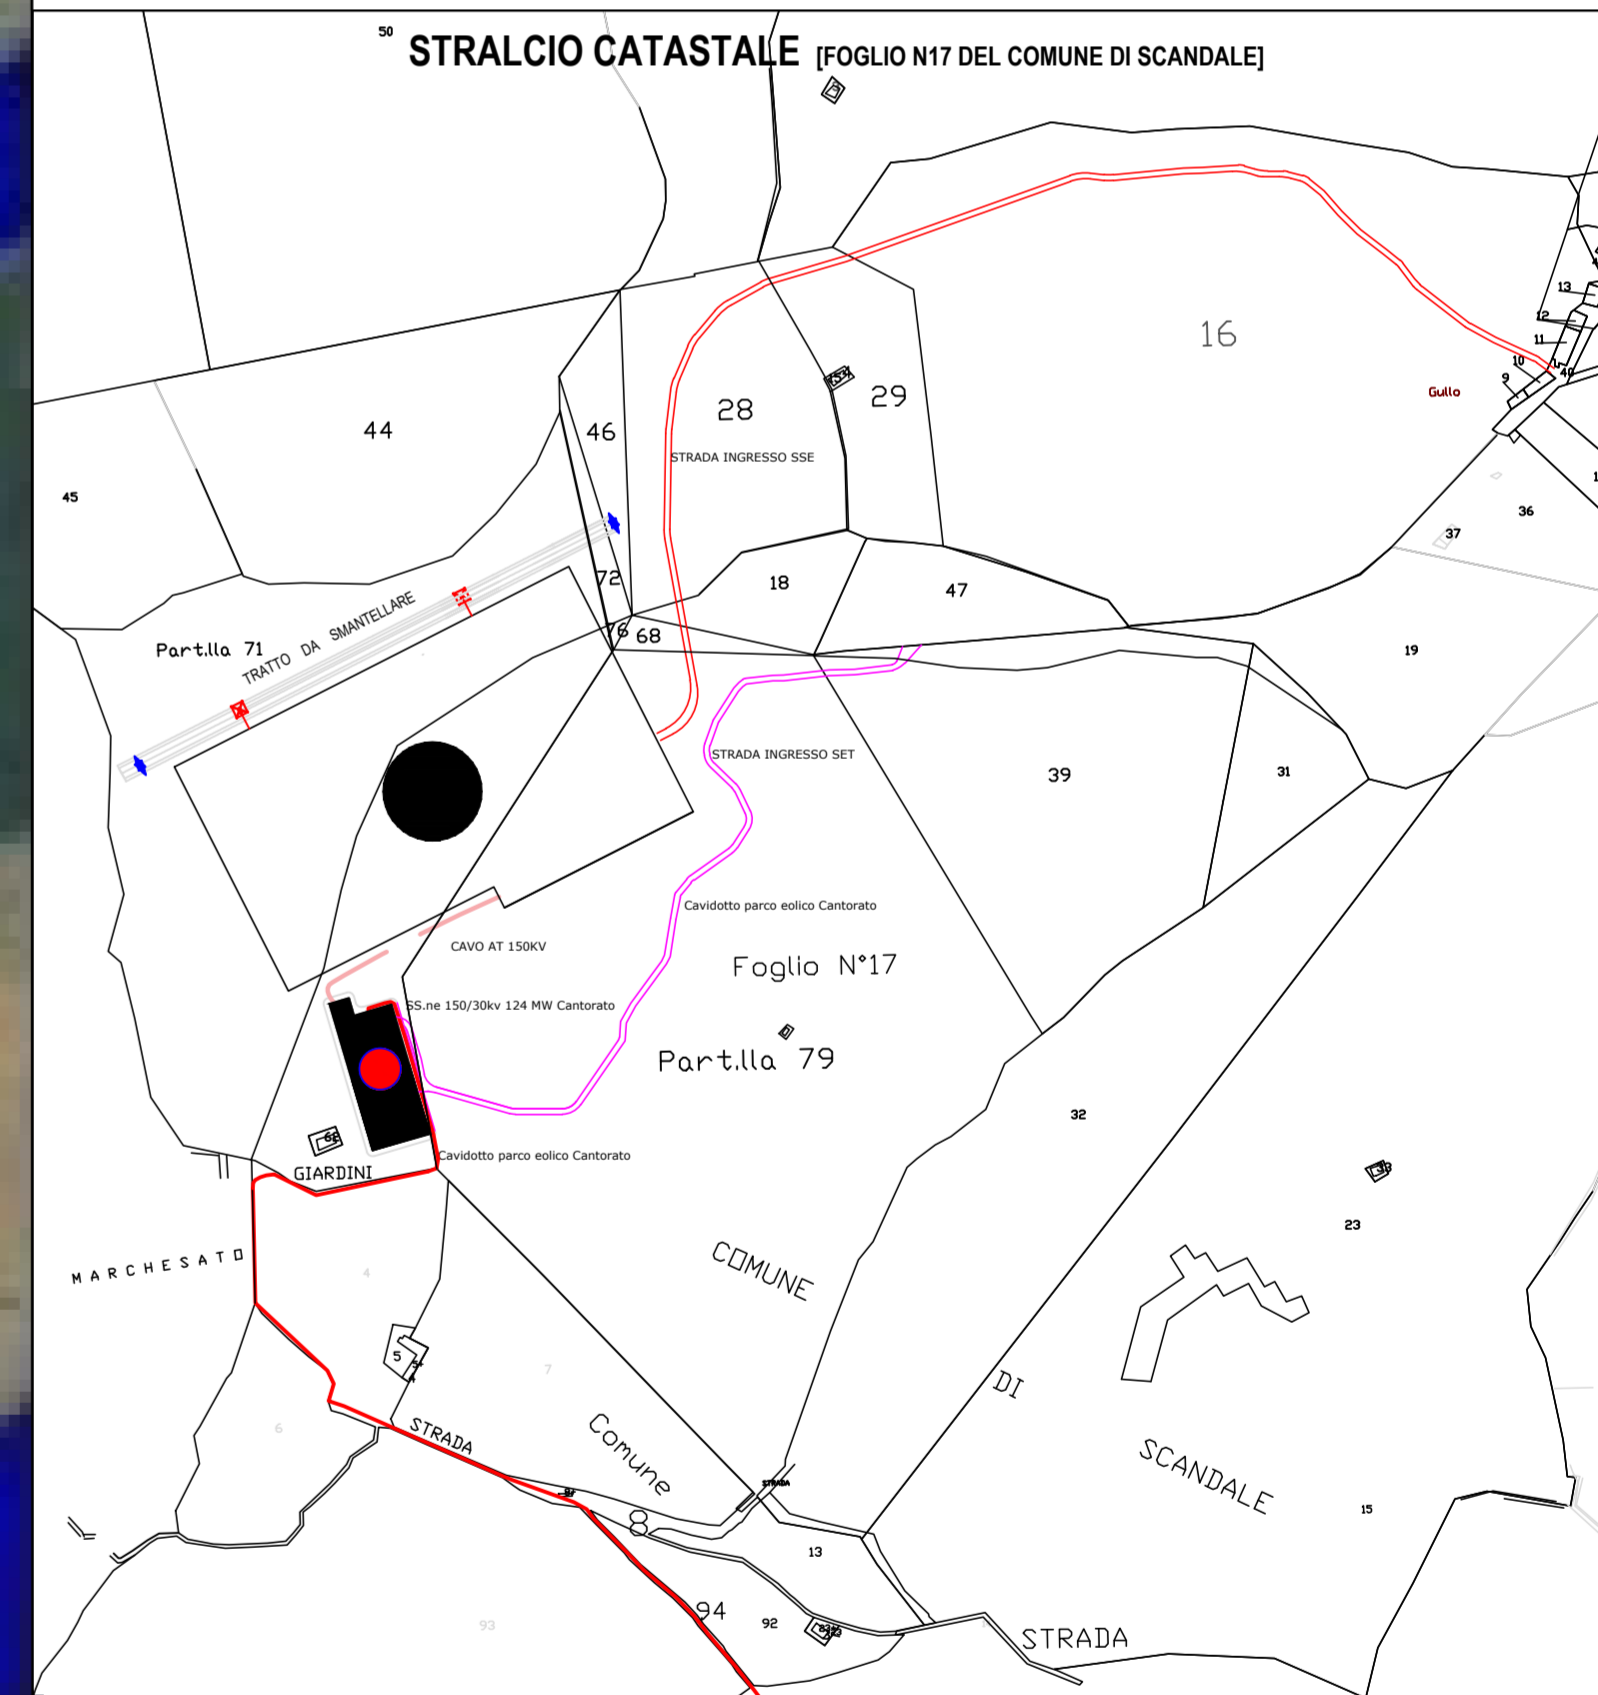


ELEMENTI CARTOGRAFICI NUMERATI
 C.T.R. SCALA 1:5000

FOGLI - SEZIONI - ELEMENTI
 5000 I.G.M.- 570 - 14 [1-2-3-4]

576044	576041
2	3
576043	576042
1	4

COORDINATE CARTOGRAFICHE
 WGS 84 F.33

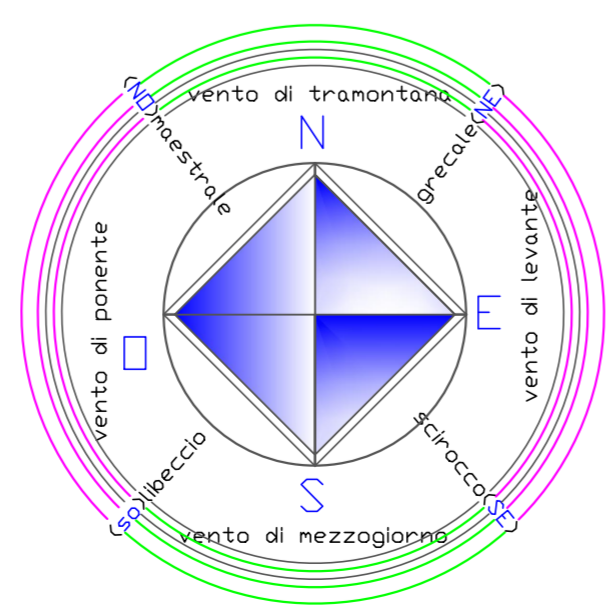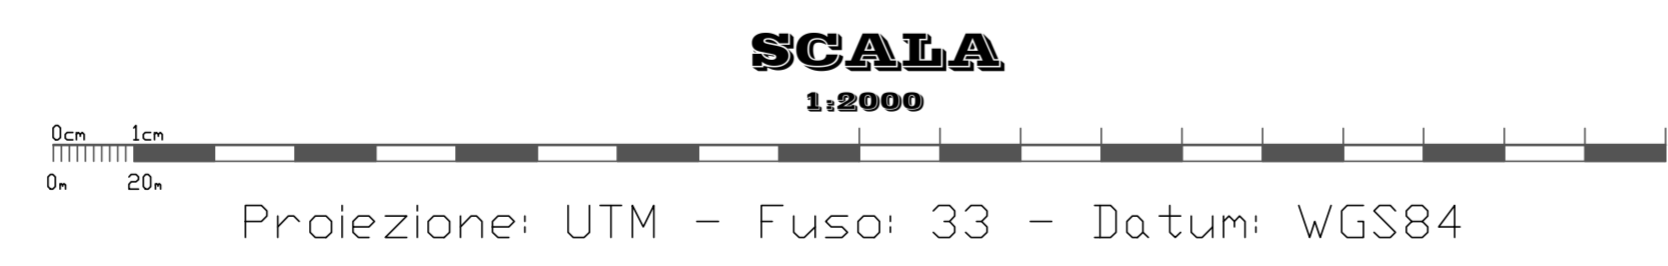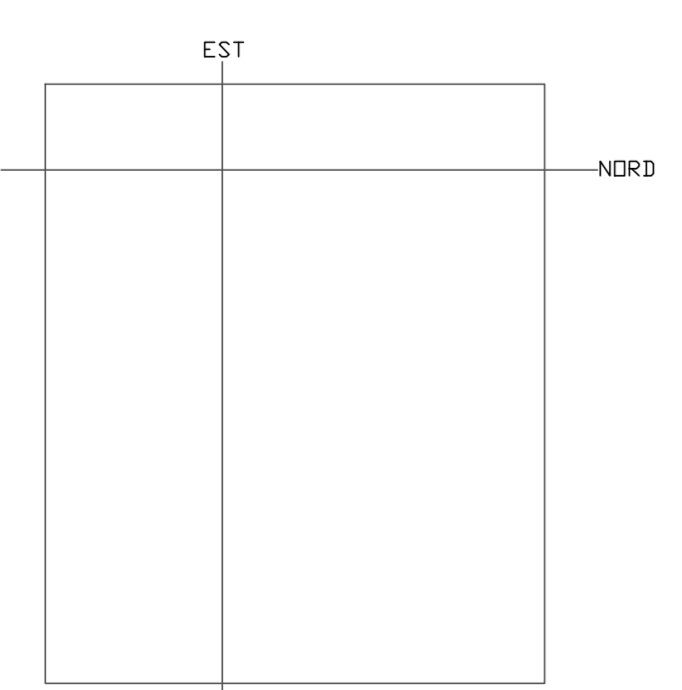

LEGENDA

- Stazione TERNA -STMG di progetto
- Stazione Utente di progetto (SET)
- Cavidotto a 150KV
- Cavidotto a 30KV
- Strade di progetto
- Strade di progetto
- Confini comunali
- Rete TERNA (apertura rete) Nuova SSE
- Tralici di progetto (raccordi aerei)
- Tralici slato di fatto

PROIEZIONE CONFORME UNIVERSALE TRASVERSA DI MERCATORE (UTM) FUSO 33 - DATUM WGS84