



Mosaico della strumentazione urbanistica comunale

- Aerogeneratori di progetto
- Cavidotto di vettoriamento
- Futura SE Terna
- Cabina di consegna
- Limiti comunali

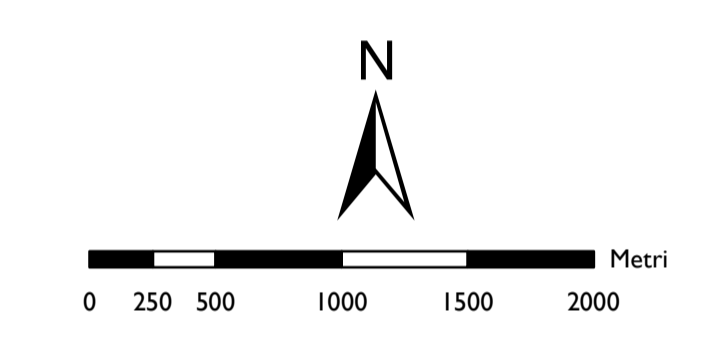

Fonti: http://web-serv.provincia.campobasso.it/ambiente/ptcp/ptcp/tav_A.html

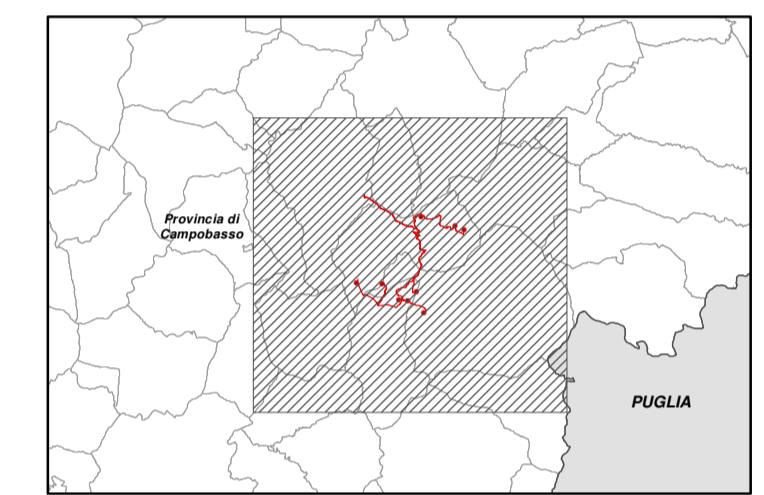

RIPABOTTONI - SANT'ELIA - MONACILIONI REGIONE MOLISE PROVINCIA DI CAMPOBASSO

IMPIANTO EOLICO DA 54 MW COMPOSTO DA N. 9 AEROGENERATORI RICADENTI NEI COMUNI DI RIPABOTTONI, SANT'ELIA A PIANISI E MONACILIONI IN PROVINCIA DI CAMPOBASSO, CON RELATIVE OPERE ED INFRASTRUTTURE

PROGETTO DEFINITIVO

MOSAICO DELLA STRUMENTAZIONE URBANISTICA COMUNALE

Proponente: EN.IT s.r.l. Via Antonio Locatelli n.1 37122 Verona P.IVA 04642500237 www.enitspa.it enit srl@pec.enitspa.it	Progettazione: WH Group s.r.l. Via A. Locatelli n.1 - 37122 Verona (VR) P.IVA 12336131003 ingegneria@enitgroup.eu Ing. Antonio Tartaglia
---	--



Spazio riservato agli Enti:

Matrice Insediativa
Mosaico della strumentazione urbanistica comunale

LEGENDA

- Zona A
- Zona B
- Zona C
- Zona D
- Zona F

File: 2022031_1.11_MosaicoStrumentazioneUrbanistica.pdf	Cod.: 2022031	Scala: 1:30000																				
1.11	<table border="1"> <thead> <tr> <th>Rev.</th> <th>Data</th> <th>Descrizione</th> <th>Redatto</th> <th>Approvato</th> </tr> </thead> <tbody> <tr> <td>00</td> <td>04/09/2023</td> <td>Prima emissione</td> <td>A. Tartaglia</td> <td>S.M. Caputo</td> </tr> <tr> <td> </td> <td> </td> <td> </td> <td> </td> <td> </td> </tr> <tr> <td> </td> <td> </td> <td> </td> <td> </td> <td> </td> </tr> </tbody> </table>	Rev.	Data	Descrizione	Redatto	Approvato	00	04/09/2023	Prima emissione	A. Tartaglia	S.M. Caputo											
Rev.	Data	Descrizione	Redatto	Approvato																		
00	04/09/2023	Prima emissione	A. Tartaglia	S.M. Caputo																		
WH Group s.r.l. Via A. Locatelli n.1 - 37122 Verona (VR) - P.IVA 12336131003 ingegneria@enitgroup.eu																						