





- Planimetria degli accessi stradali**
- Viabilità pubblica
  - Viabilità da ripristinare
  - Viabilità di progetto permanente
  - Viabilità di progetto temporanea
  - Sagoma aerogeneratore
  - Piazzola aerogeneratore
  - Cabina di sezionamento
  - Cabina di consegna
  - Futura SE Terna
  - Limiti comunali

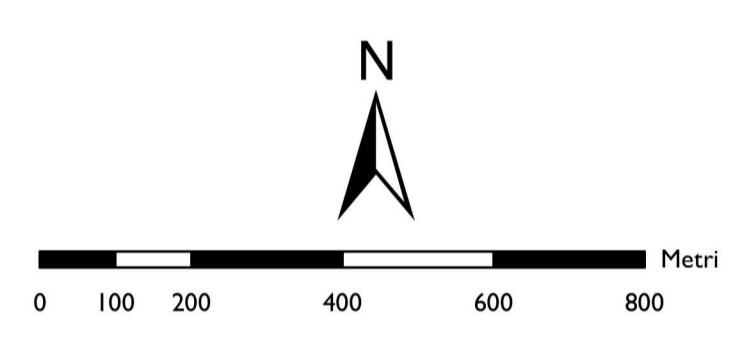

Fonti: NS Elaborazione

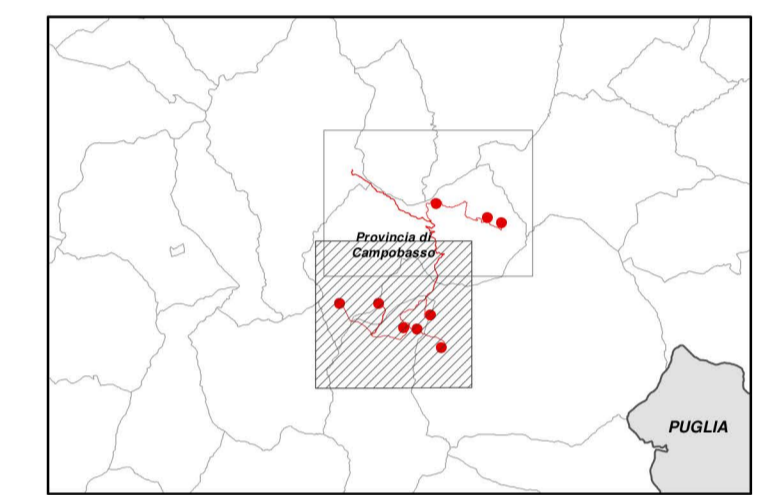

RIPABOTTONI - SANT'ELIA - MONACILIONI      REGIONE MOLISE      PROVINCIA DI CAMPOBASSO

**IMPIANTO EOLICO DA 54 MW COMPOSTO DA N. 9 AEROGENERATORI RICADENTI NEI COMUNI DI RIPABOTTONI, SANT'ELIA A PIANISI E MONACILIONI IN PROVINCIA DI CAMPOBASSO, CON RELATIVE OPERE ED INFRASTRUTTURE**

PROGETTO DEFINITIVO

**PLANIMETRIA DEGLI ACCESSI STRADALI DA VIABILITÀ PUBBLICA**

<p>Proponente:</p> <p><b>EN.IT s.r.l.</b> Via Antonio Locatelli n.1 37122 Verona P.IVA 04642500237 www.enitspa.it enit srl@pec.enitspa.it</p>	<p>Progettazione:</p> <p><b>WH Group s.r.l.</b> Via A. Locatelli n.1 - 37122 Verona (VR) P.IVA 12336131003 ingegneria@enitgroup.eu</p> <p align="right">Ing. Antonio Tartaglia</p>
---	--

Spazio riservato agli Enti:

File: 2022031_I.12_PlanimetriaAccessiStradali.pdf		Cod.: 2022031	Scala: 1:10'000		
<b>I.12</b>	Rev.	Data	Descrizione	Redatto	Approvato
	00	04/09/2023	Prima emissione	A. Tartaglia	S.M. Caputo
<p>WH Group s.r.l.   Via A. Locatelli n.1 - 37122 Verona (VR) – P.IVA 12336131003   <a href="mailto:ingegneria@enitgroup.eu">ingegneria@enitgroup.eu</a></p>					

Planimetria degli accessi stradali

- Viabilità pubblica
- Viabilità da ripristinare
- Viabilità di progetto permanente
- Viabilità di progetto temporanea
- Sagoma aerogeneratore
- Piazzola aerogeneratore
- Cabina di sezionamento
- Cabina di consegna
- Futura SE Terna
- Limiti comunali

