



- Criteri di localizzazione impianti**
- Piazzola permanente
  - Viabilità di progetto
  - Scarpate permanenti
  - Sagoma aerogeneratore
  - Gittata massima pala: 179.98 m
  - Buffer 400 m - Let. "C" Punto 16.1 Parte IV DGR 621/2011
  - Area di studio: 500 m
  - Recettori sensibili
  - Recettori non sensibili
  - Limiti comunali

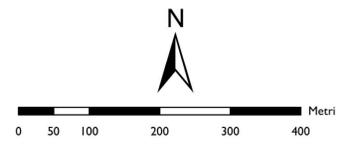

Fonti: Ns elaborazione

Recettore	Foglio	Particella	Comune	Tipo
1	4	156	Ripabottoni	Sensibili
2	4	157	Ripabottoni	Non sensibile
3	4	151	Ripabottoni	Non sensibile
4	69	171	Casacalenda	Non sensibile
5	4	154	Ripabottoni	Non sensibile
6	4	154	Ripabottoni	Non sensibile
7	4	87	Ripabottoni	Non sensibile
8	4	87	Ripabottoni	Non sensibile
9	4	154	Ripabottoni	Non sensibile
10	4	150	Ripabottoni	Non sensibile
11	32	28	Ripabottoni	Non sensibile
12	32	28	Ripabottoni	Non sensibile
13	31	297	Ripabottoni	Non sensibile
14	31	297	Ripabottoni	Non sensibile
15	31	316	Ripabottoni	Non sensibile
16	31	592	Ripabottoni	Non sensibile
17	31	594	Ripabottoni	Non sensibile
18	25	335	Ripabottoni	Non sensibile
19	6	19	Monacilioni	Non sensibile
20	6	205	Monacilioni	Non sensibile
21	6	206	Monacilioni	Non sensibile
22	3	126	Monacilioni	Non sensibile
23	26	24	Sant'Elia a Pianisi	Non sensibile
24	3	97	Monacilioni	Non sensibile
25	12	221	Sant'Elia a Pianisi	Non sensibile
26	12	199	Sant'Elia a Pianisi	Sensibili
27	12	214	Sant'Elia a Pianisi	Non sensibile
28	12	200	Sant'Elia a Pianisi	Non sensibile
29	12	196	Sant'Elia a Pianisi	Sensibili
30	12	201	Sant'Elia a Pianisi	Sensibili
31	12	217	Sant'Elia a Pianisi	Sensibili
32	12	218	Sant'Elia a Pianisi	Sensibili
33	12	209	Sant'Elia a Pianisi	Non sensibile
34	12	213	Sant'Elia a Pianisi	Non sensibile
35	12	197	Sant'Elia a Pianisi	Non sensibile
36	12	216	Sant'Elia a Pianisi	Non sensibile
37	13	61	Sant'Elia a Pianisi	Non sensibile
38	13	443	Ripabottoni	Sensibili
39	14	112	Ripabottoni	Non sensibile
40	14	113	Ripabottoni	Non sensibile

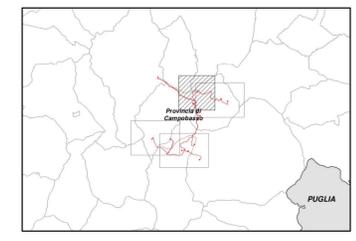

RIPABOTTONI - SANT'ELIA - MONACILIONI      REGIONE MOLISE      PROVINCIA DI CAMPOBASSO

**IMPIANTO EOLICO DA 54 MW COMPOSTO DA N. 9 AEROGENERATORI RICADENTI NEI COMUNI DI RIPABOTTONI, SANT'ELIA A PIANISI E MONACILIONI IN PROVINCIA DI CAMPOBASSO, CON RELATIVE OPERE ED INFRASTRUTTURE**

PROGETTO DEFINITIVO

**VERIFICA CRITERI LOCALIZZATIVI ALL.A PARTE IV DGR 621/2011 - LET. "C"**

Proponente: EN.IT s.r.l. Via Antonio Locatelli n.1 37122 Verona P.IVA 04642500237 www.enitspa.it enitrs@pec.enitspa.it

Progettazione: WH Group s.r.l. Via A. Locatelli n.1 - 37122 Verona (VR) P.IVA 12336131003 ingegneria@enitgroup.eu



Ing. Antonio Tartaglia

Spazio riservato agli Enti:


File: 2022031_I.8.1.2_DGR_621-Let_C-2011.pdf	Cod.: 2022031	Scala: 1:5000		
Rev.	Data	Descrizione	Redatto	Approvato
00	04/09/2023	Prima emissione	A. Tartaglia	S.M. Caputo
<b>I.8.1.2</b>				
WH Group s.r.l.   Via A. Locatelli n.1 - 37122 Verona (VR) - P.IVA 12336131003   ingegneria@enitgroup.eu				

**Criteri di localizzazione impianti**

-  Piazzola permanente
-  Viabilità di progetto
-  Scarpate permanenti
-  Sagoma aerogeneratore
-  Gittata massima pala: 179.98 m
-  Buffer 400 m - Let. "C" Punto I6.1 Parte IV DGR 621/2011
-  Area di studio: 500 m
-  Recettori sensibili
-  Recettori non sensibili
-  Limiti comunali

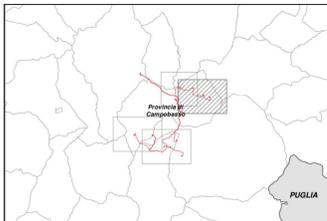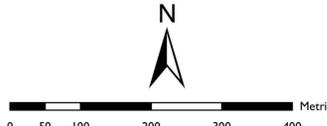



Recettore	Foglio	Particella	Comune	Tipo
1	4	156	Ripabottoni	Sensibili
2	4	157	Ripabottoni	Non sensibile
3	4	151	Ripabottoni	Non sensibile
4	69	171	Casacalenda	Non sensibile
5	4	154	Ripabottoni	Non sensibile
6	4	154	Ripabottoni	Non sensibile
7	4	87	Ripabottoni	Non sensibile
8	4	87	Ripabottoni	Non sensibile
9	4	154	Ripabottoni	Non sensibile
10	4	150	Ripabottoni	Non sensibile
11	32	28	Ripabottoni	Non sensibile
12	32	28	Ripabottoni	Non sensibile
13	31	297	Ripabottoni	Non sensibile
14	31	297	Ripabottoni	Non sensibile
15	31	316	Ripabottoni	Non sensibile
16	31	592	Ripabottoni	Non sensibile
17	31	594	Ripabottoni	Non sensibile
18	25	335	Ripabottoni	Non sensibile
19	6	19	Monacilioni	Non sensibile
20	6	205	Monacilioni	Non sensibile
21	6	206	Monacilioni	Non sensibile
22	3	126	Monacilioni	Non sensibile
23	26	24	Sant'Elia a Pianisi	Non sensibile
24	3	97	Monacilioni	Non sensibile
25	12	221	Sant'Elia a Pianisi	Non sensibile
26	12	199	Sant'Elia a Pianisi	Sensibili
27	12	214	Sant'Elia a Pianisi	Non sensibile
28	12	200	Sant'Elia a Pianisi	Non sensibile
29	12	196	Sant'Elia a Pianisi	Sensibili
30	12	201	Sant'Elia a Pianisi	Sensibili
31	12	217	Sant'Elia a Pianisi	Sensibili
32	12	218	Sant'Elia a Pianisi	Sensibili
33	12	209	Sant'Elia a Pianisi	Non sensibile
34	12	213	Sant'Elia a Pianisi	Non sensibile
35	12	197	Sant'Elia a Pianisi	Non sensibile
36	12	216	Sant'Elia a Pianisi	Non sensibile
37	13	61	Sant'Elia a Pianisi	Non sensibile
38	13	443	Ripabottoni	Sensibili
39	14	112	Ripabottoni	Non sensibile
40	14	113	Ripabottoni	Non sensibile

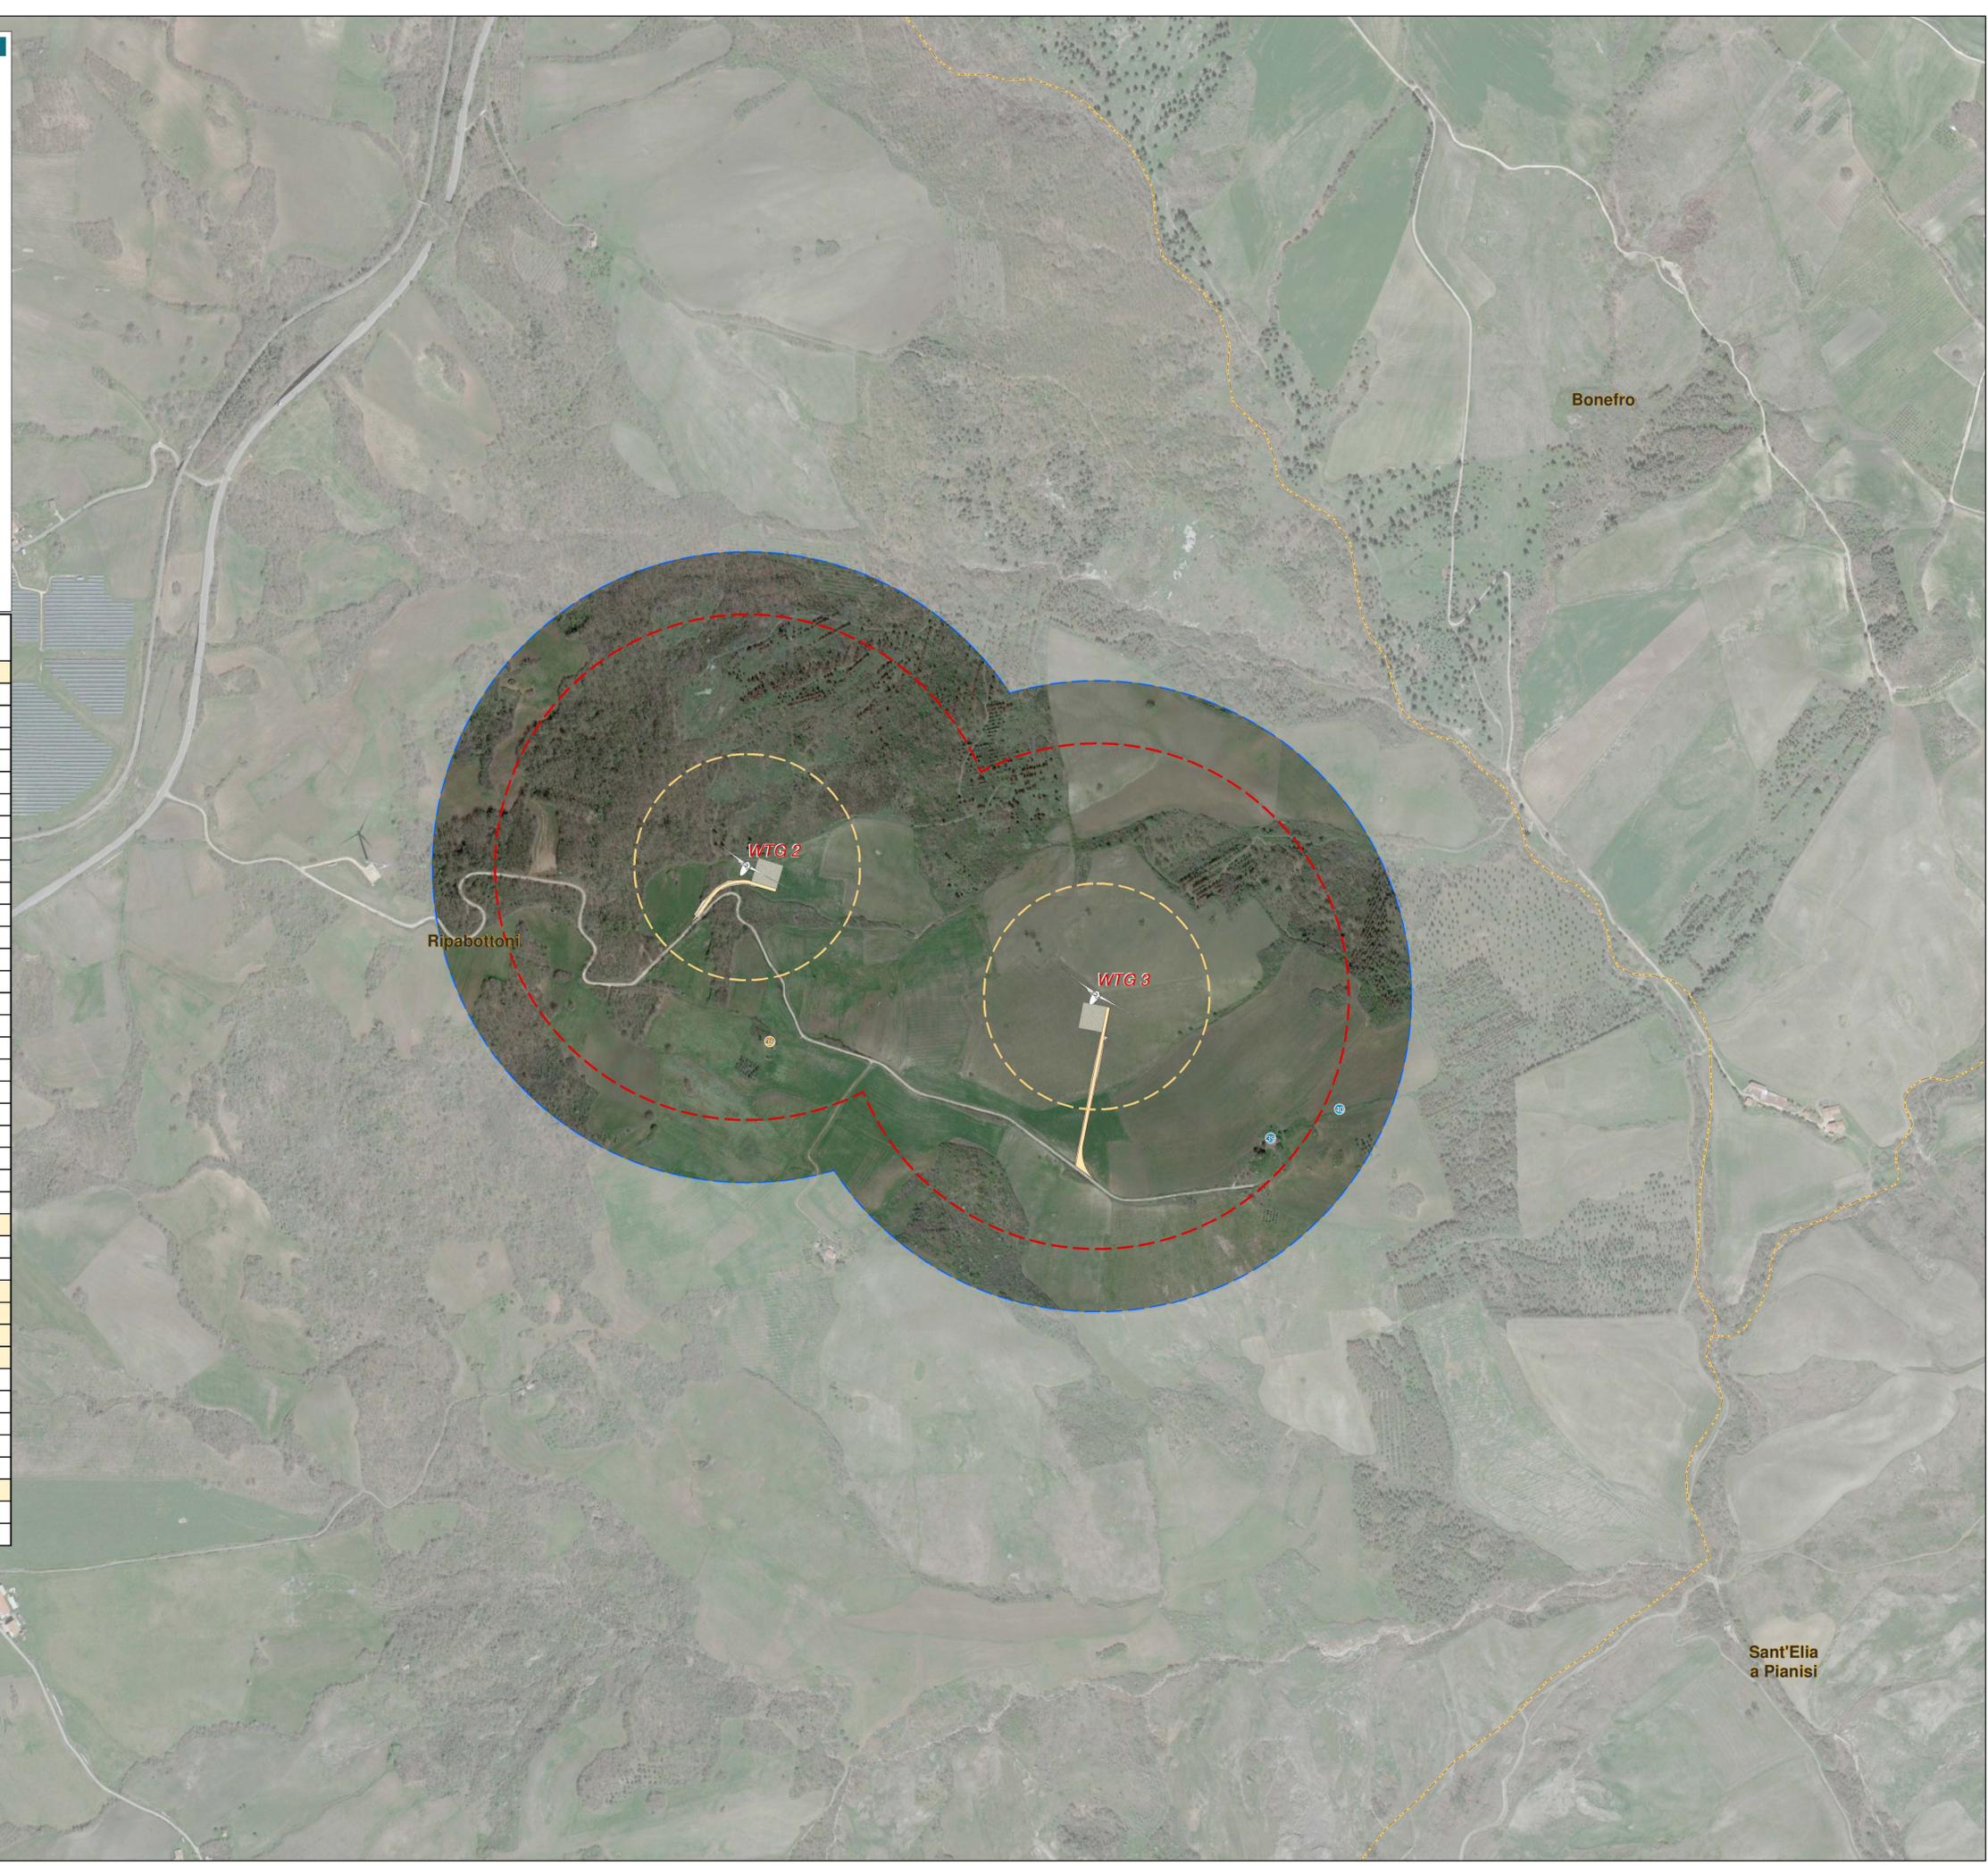

**Criteri di localizzazione impianti**

-  Piazzola permanente
-  Viabilità di progetto
-  Scarpate permanenti
-  Sagoma aerogeneratore
-  Gittata massima pala: 179.98 m
-  Buffer 400 m - Let. "C" Punto I6.1 Parte IV DGR 621/2011
-  Area di studio: 500 m
-  Recettori sensibili
-  Recettori non sensibili
-  Limiti comunali


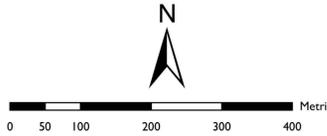



Recettore	Foglio	Particella	Comune	Tipo
1	4	156	Ripabottoni	Sensibili
2	4	157	Ripabottoni	Non sensibile
3	4	151	Ripabottoni	Non sensibile
4	69	171	Casacalenda	Non sensibile
5	4	154	Ripabottoni	Non sensibile
6	4	154	Ripabottoni	Non sensibile
7	4	87	Ripabottoni	Non sensibile
8	4	87	Ripabottoni	Non sensibile
9	4	154	Ripabottoni	Non sensibile
10	4	150	Ripabottoni	Non sensibile
11	32	28	Ripabottoni	Non sensibile
12	32	28	Ripabottoni	Non sensibile
13	31	297	Ripabottoni	Non sensibile
14	31	297	Ripabottoni	Non sensibile
15	31	316	Ripabottoni	Non sensibile
16	31	592	Ripabottoni	Non sensibile
17	31	594	Ripabottoni	Non sensibile
18	25	335	Ripabottoni	Non sensibile
19	6	19	Monacilioni	Non sensibile
20	6	205	Monacilioni	Non sensibile
21	6	206	Monacilioni	Non sensibile
22	3	126	Monacilioni	Non sensibile
23	26	24	Sant'Elia a Pianisi	Non sensibile
24	3	97	Monacilioni	Non sensibile
25	12	221	Sant'Elia a Pianisi	Non sensibile
26	12	199	Sant'Elia a Pianisi	Sensibili
27	12	214	Sant'Elia a Pianisi	Non sensibile
28	12	200	Sant'Elia a Pianisi	Non sensibile
29	12	196	Sant'Elia a Pianisi	Sensibili
30	12	201	Sant'Elia a Pianisi	Sensibili
31	12	217	Sant'Elia a Pianisi	Sensibili
32	12	218	Sant'Elia a Pianisi	Sensibili
33	12	209	Sant'Elia a Pianisi	Non sensibile
34	12	213	Sant'Elia a Pianisi	Non sensibile
35	12	197	Sant'Elia a Pianisi	Non sensibile
36	12	216	Sant'Elia a Pianisi	Non sensibile
37	13	61	Sant'Elia a Pianisi	Non sensibile
38	13	443	Ripabottoni	Sensibili
39	14	112	Ripabottoni	Non sensibile
40	14	113	Ripabottoni	Non sensibile



**Criteri di localizzazione impianti**

-  Piazzola permanente
-  Viabilità di progetto
-  Scarpate permanenti
-  Sagoma aerogeneratore
-  Gittata massima pala: 179.98 m
-  Buffer 400 m - Let. "C" Punto I6.1 Parte IV DGR 621/2011
-  Area di studio: 500 m
-  Recettori sensibili
-  Recettori non sensibili
-  Limiti comunali

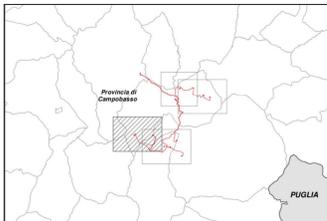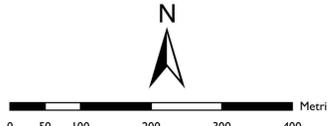Recettore	Foglio	Particella	Comune	Tipo
1	4	156	Ripabottoni	Sensibili
2	4	157	Ripabottoni	Non sensibile
3	4	151	Ripabottoni	Non sensibile
4	69	171	Casacalenda	Non sensibile
5	4	154	Ripabottoni	Non sensibile
6	4	154	Ripabottoni	Non sensibile
7	4	87	Ripabottoni	Non sensibile
8	4	87	Ripabottoni	Non sensibile
9	4	154	Ripabottoni	Non sensibile
10	4	150	Ripabottoni	Non sensibile
11	32	28	Ripabottoni	Non sensibile
12	32	28	Ripabottoni	Non sensibile
13	31	297	Ripabottoni	Non sensibile
14	31	297	Ripabottoni	Non sensibile
15	31	316	Ripabottoni	Non sensibile
16	31	592	Ripabottoni	Non sensibile
17	31	594	Ripabottoni	Non sensibile
18	25	335	Ripabottoni	Non sensibile
19	6	19	Monacilioni	Non sensibile
20	6	205	Monacilioni	Non sensibile
21	6	206	Monacilioni	Non sensibile
22	3	126	Monacilioni	Non sensibile
23	26	24	Sant'Elia a Pianisi	Non sensibile
24	3	97	Monacilioni	Non sensibile
25	12	221	Sant'Elia a Pianisi	Non sensibile
26	12	199	Sant'Elia a Pianisi	Sensibili
27	12	214	Sant'Elia a Pianisi	Non sensibile
28	12	200	Sant'Elia a Pianisi	Non sensibile
29	12	196	Sant'Elia a Pianisi	Sensibili
30	12	201	Sant'Elia a Pianisi	Sensibili
31	12	217	Sant'Elia a Pianisi	Sensibili
32	12	218	Sant'Elia a Pianisi	Sensibili
33	12	209	Sant'Elia a Pianisi	Non sensibile
34	12	213	Sant'Elia a Pianisi	Non sensibile
35	12	197	Sant'Elia a Pianisi	Non sensibile
36	12	216	Sant'Elia a Pianisi	Non sensibile
37	13	61	Sant'Elia a Pianisi	Non sensibile
38	13	443	Ripabottoni	Sensibili
39	14	112	Ripabottoni	Non sensibile
40	14	113	Ripabottoni	Non sensibile

