


**PIAZZOLA DI CANTIERE**  
PIANTA SCHEMATICA



**PIAZZOLA DEFINITIVA**  
PIANTA SCHEMATICA

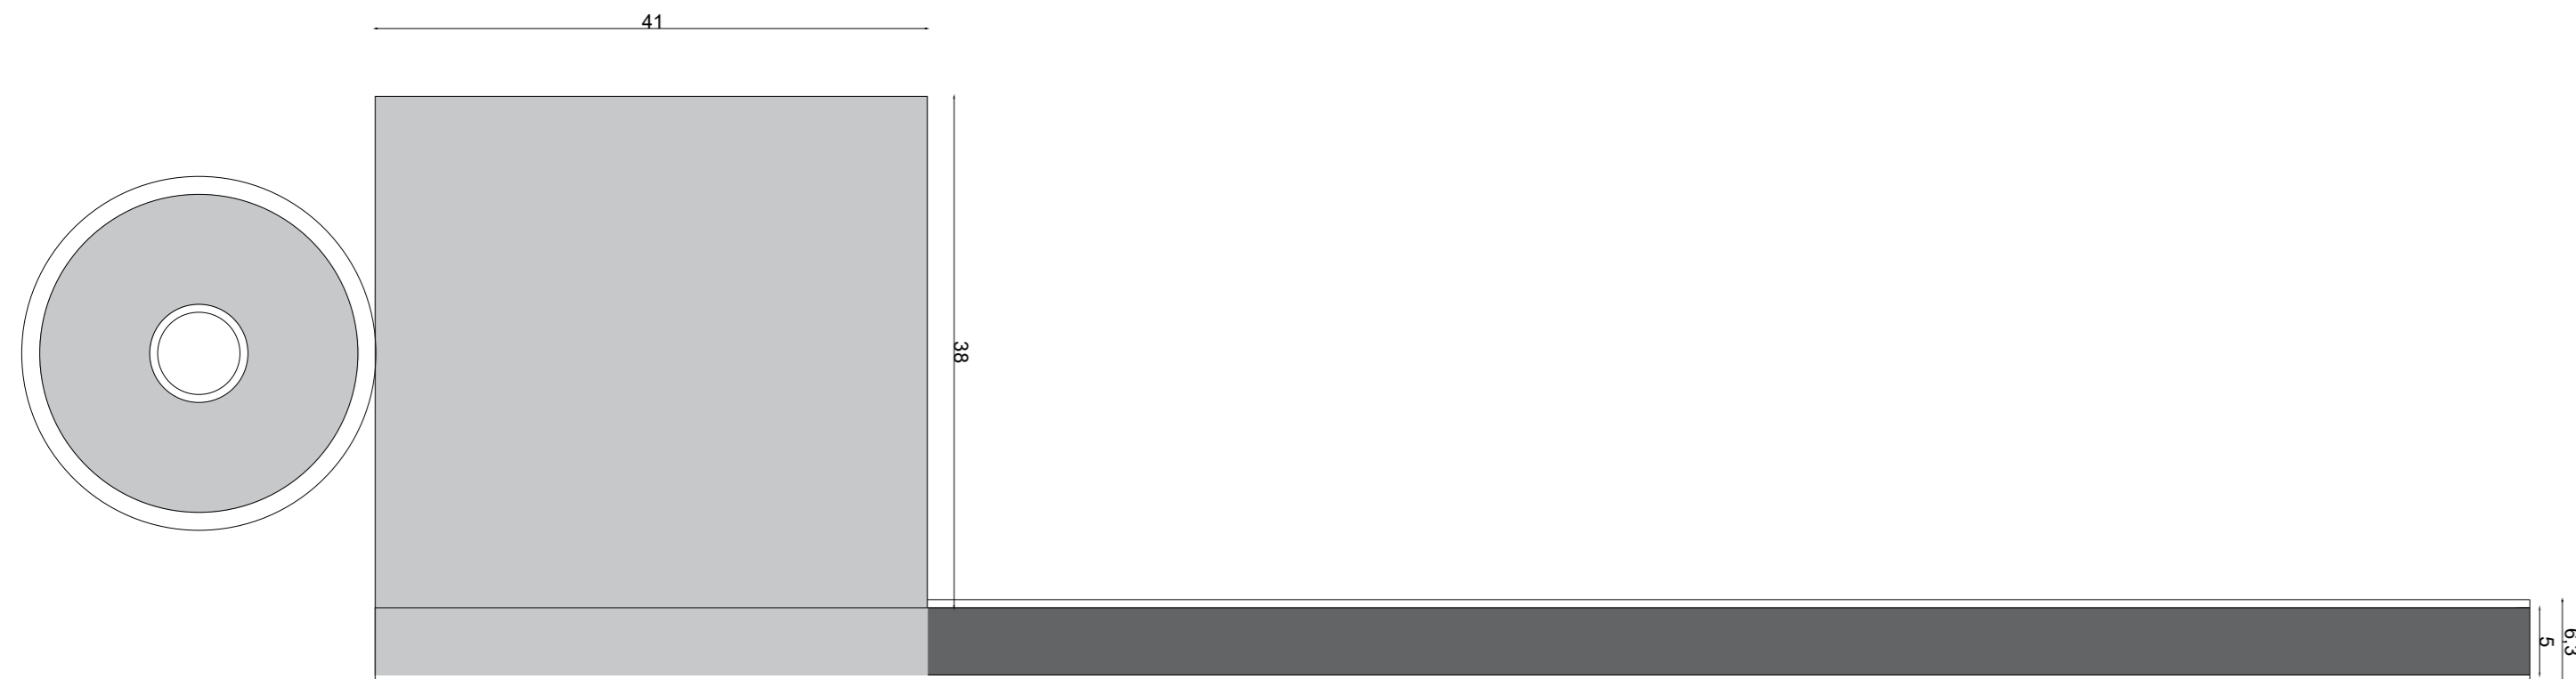

<b>RIPABOTTONI SANT'ELIA A PIANISI MONACILIONI</b>	REGIONE MOLISE	PROVINCIA DI CAMPOBASSO
<b>IMPIANTO EOLICO DA 54 MW COMPOSTO DA N.9 AEROGENERATORI RICADENTI NEI COMUNI DI RIPABOTTONI, SANT'ELIA A PIANISI E MONACILIONI IN PROVINCIA DI CAMPOBASSO, CON RELATIVE OPERE ED INFRASTRUTTURE</b>		
PROGETTO DEFINITIVO		
<b>Piazzola definitiva - Piazzola di cantiere</b>		
Proponente:  <b>EN.IT s.r.l.</b> Via Antonio Locatelli n.1 37122 Verona P.IVA 04642500237 www.enitspa.it enitsrl@pec.enitspa.it	Progettista:  <b>WH Group s.r.l.</b> Via A. Locatelli n. 1 - 37122 Verona (VR) P.IVA 12336131003 ingegneria@enitgroup.eu	
Spazio riservato agli Enti:		

File: 2022031_9.15_PiazzolaDefinitivaCantiere.pdf		Cod. 2022031	Scala --		
<b>9.15</b>	Rev.	Data	Descrizione	Redatto	Approvato
	00	04/09/2023	Prima emissione	A. Tartaglia	S.M. Caputo
<b>WH Group s.r.l.</b>   Via A. Locatelli n.1 - 37122 Verona (VR) - P.IVA 12336131003   ingegneria@enitgroup.eu					