


# CABINA AT

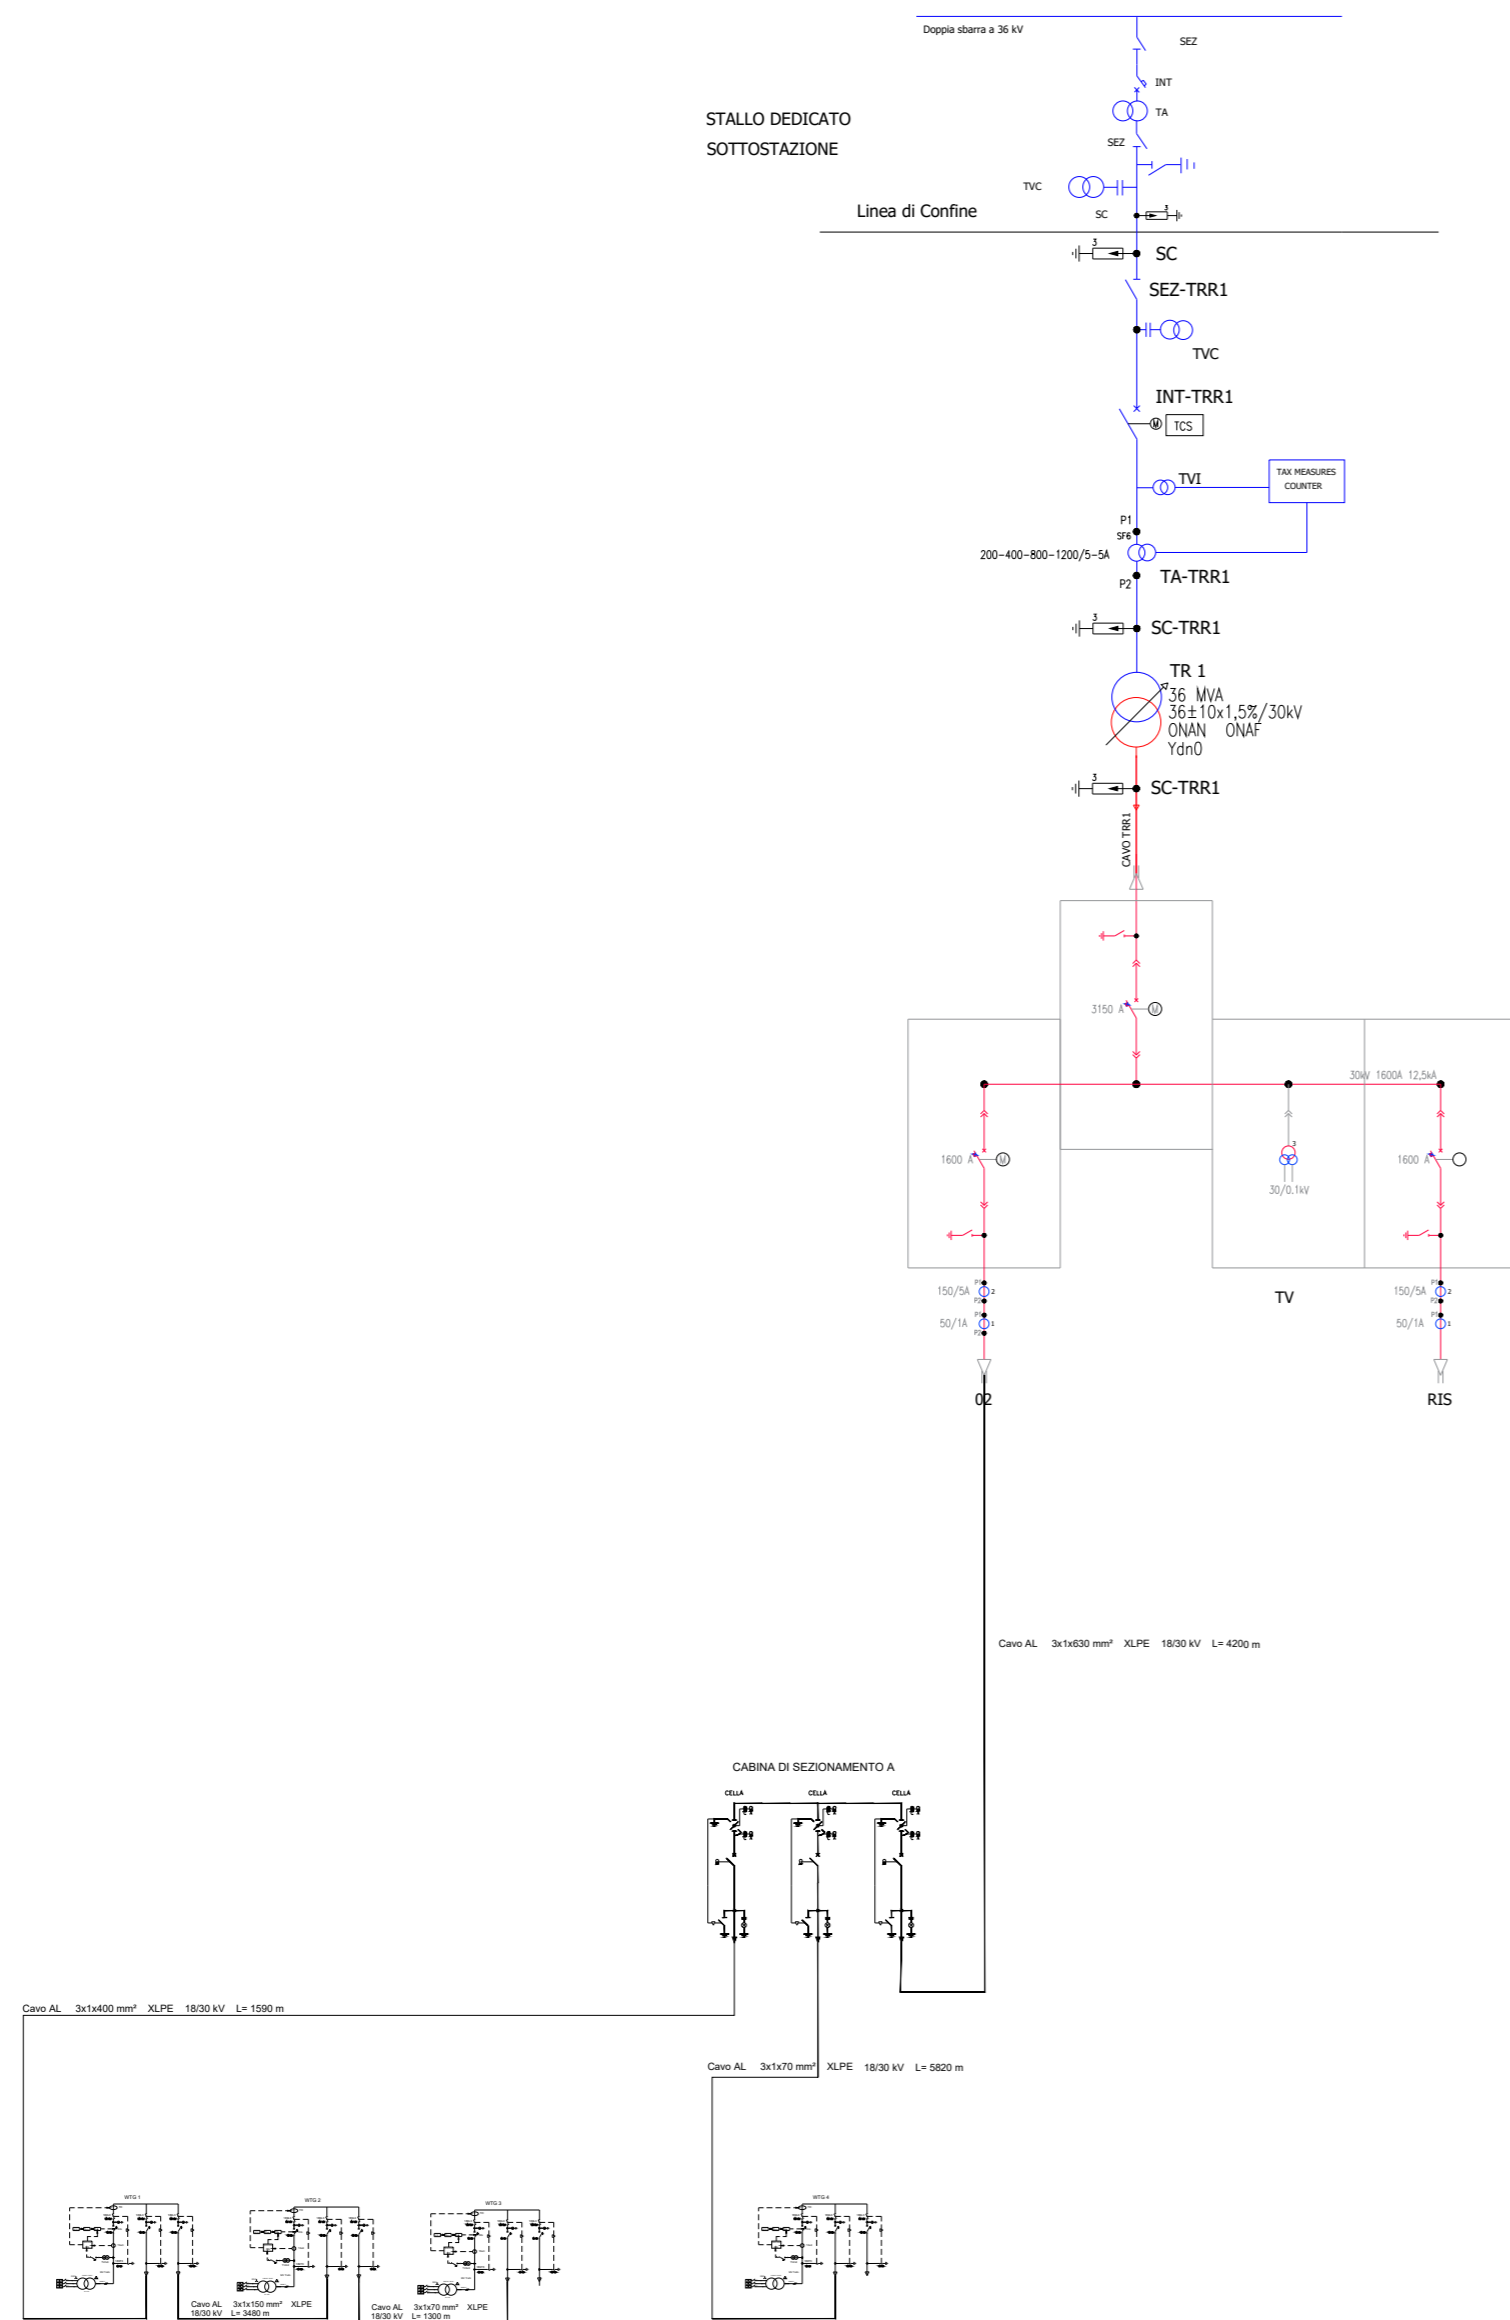

|  |   |                                    |
|--|---|------------------------------------|
| <b>RIPABOTTONI<br/>SANT'ELIA A PIANISI<br/>MONACILIONI</b>   | <b>REGIONE MOLISE</b>   | <b>PROVINCIA DI<br/>CAMPOBASSO</b> |
| <b>IMPIANTO EOLICO DA 54 MW COMPOSTO DA N.9 AEROGENERATORI<br/>RICADENTI NEI COMUNI DI RIPABOTTONI, SANT'ELIA A PIANISI E<br/>MONACILIONI IN PROVINCIA DI CAMPOBASSO, CON RELATIVE OPERE ED<br/>INFRASTRUTTURE</b> |   |                                    |
| <b>PROGETTO DEFINITIVO</b>   |   |                                    |
| <b>Schema unifilare STMG - 24 MW</b>   |   |                                    |
| Proponente:<br><b>EN.IT s.r.l.</b><br>Via Antonio Locatelli n.1<br>37122 Verona<br>P.IVA 04642500237<br>www.enitspa.it<br>enitsrl@pec.enitspa.it   | Progettista:<br><b>WH Group s.r.l.</b><br>Via A. Locatelli n. 1 - 37122 Verona (VR)<br>P.IVA 12336131003<br>ingegneria@enitgroup.eu |                                    |
| Spazio riservato agli Enti:  |   |                                    |

|   |              |            |                 |              |             |
|---|--------------|------------|-----------------|--------------|-------------|
| File: 2022031_9.17.1_SchemaUnifilare.pdf  | Cod. 2022031 | Scala --   |                 |              |             |
| <b>9.17.1</b>   | Rev.         | Data       | Descrizione     | Redatto      | Approvato   |
|   | 00           | 04/09/2023 | Prima emissione | A. Tartaglia | S.M. Caputo |
|   |              |            |                 |              |             |
|   |              |            |                 |              |             |
|   |              |            |                 |              |             |
| <b>WH Group s.r.l.</b>   Via A. Locatelli n.1 - 37122 Verona (VR) - P.IVA 12336131003   ingegneria@enitgroup.eu |              |            |                 |              |             |