


CABINA AT

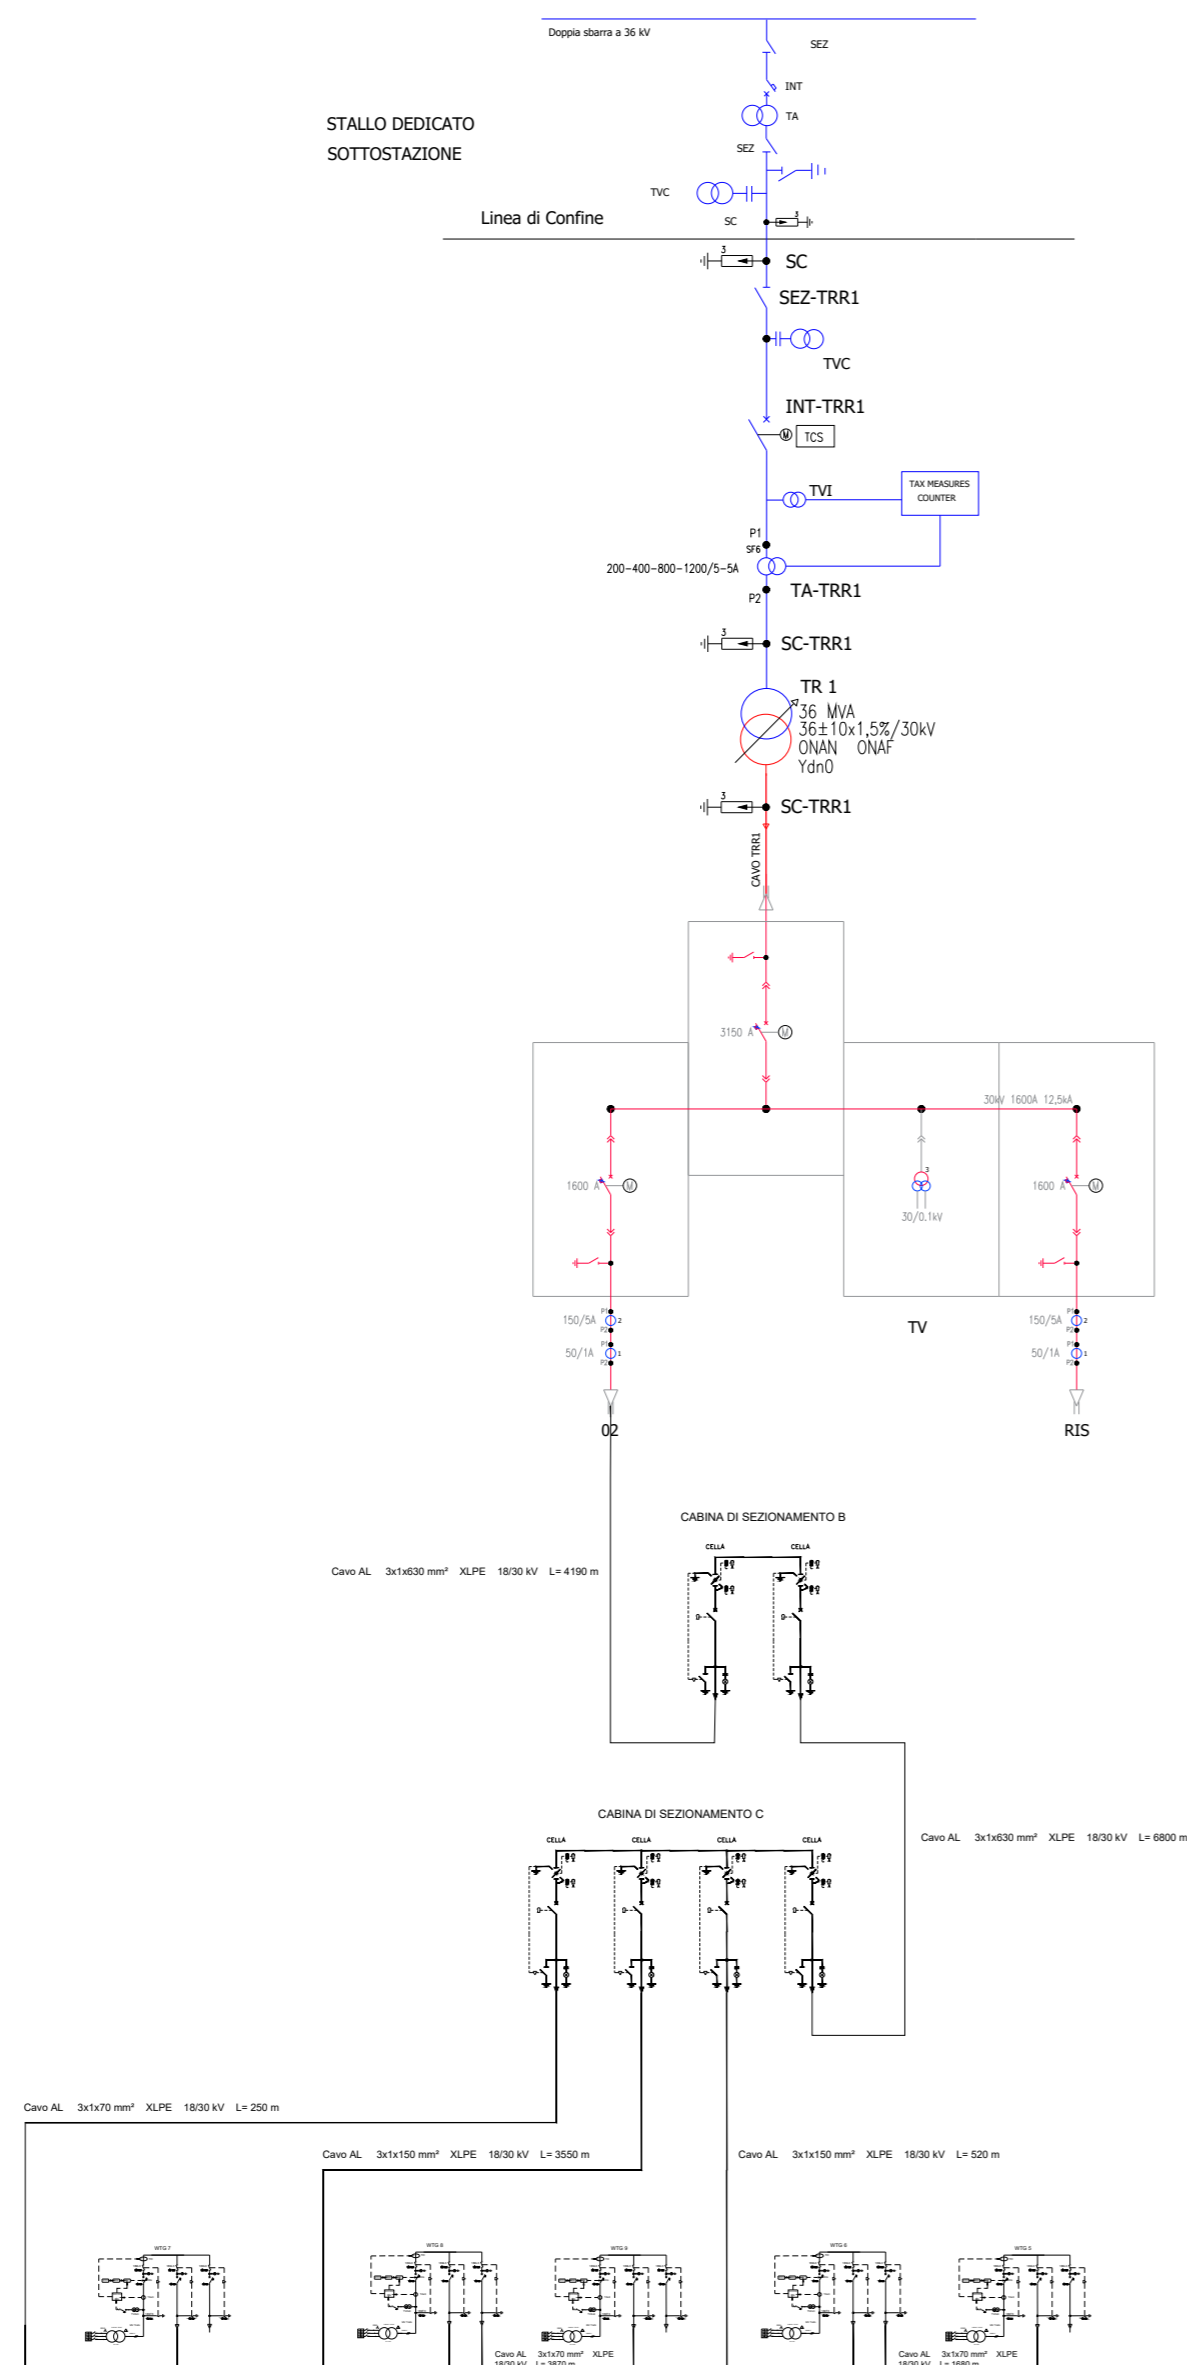

RIPABOTTONI
SANT'ELIA A PIANISI
MONACILIONI

REGIONE MOLISE

PROVINCIA DI
CAMPOBASSO

IMPIANTO EOLICO DA 54 MW COMPOSTO DA N.9 AEROGENERATORI
RICADENTI NEI COMUNI DI RIPABOTTONI, SANT'ELIA A PIANISI E
MONACILIONI IN PROVINCIA DI CAMPOBASSO, CON RELATIVE OPERE ED
INFRASTRUTTURE

PROGETTO DEFINITIVO

Schema unifilare STMG - 30 MW

Proponente:

EN.IT s.r.l.
Via Antonio Locatelli n.1
37122 Verona
P.IVA 04642500237
www.enitspa.it
enitsrl@pec.enitspa.it

Progettista:

WH Group s.r.l.
Via A. Locatelli n. 1 - 37122 Verona (VR)
P.IVA 12336131003
ingegneria@enitgroup.eu



Spazio riservato agli Enti:

File: 2022031_9.17.2_SchemaUnifilare.pdf	Cod. 2022031	Scala --		
Rev.	Data	Descrizione	Redatto	Approvato
00	04/09/2023	Prima emissione	A. Tartaglia	S.M. Caputo
9.17.2				