

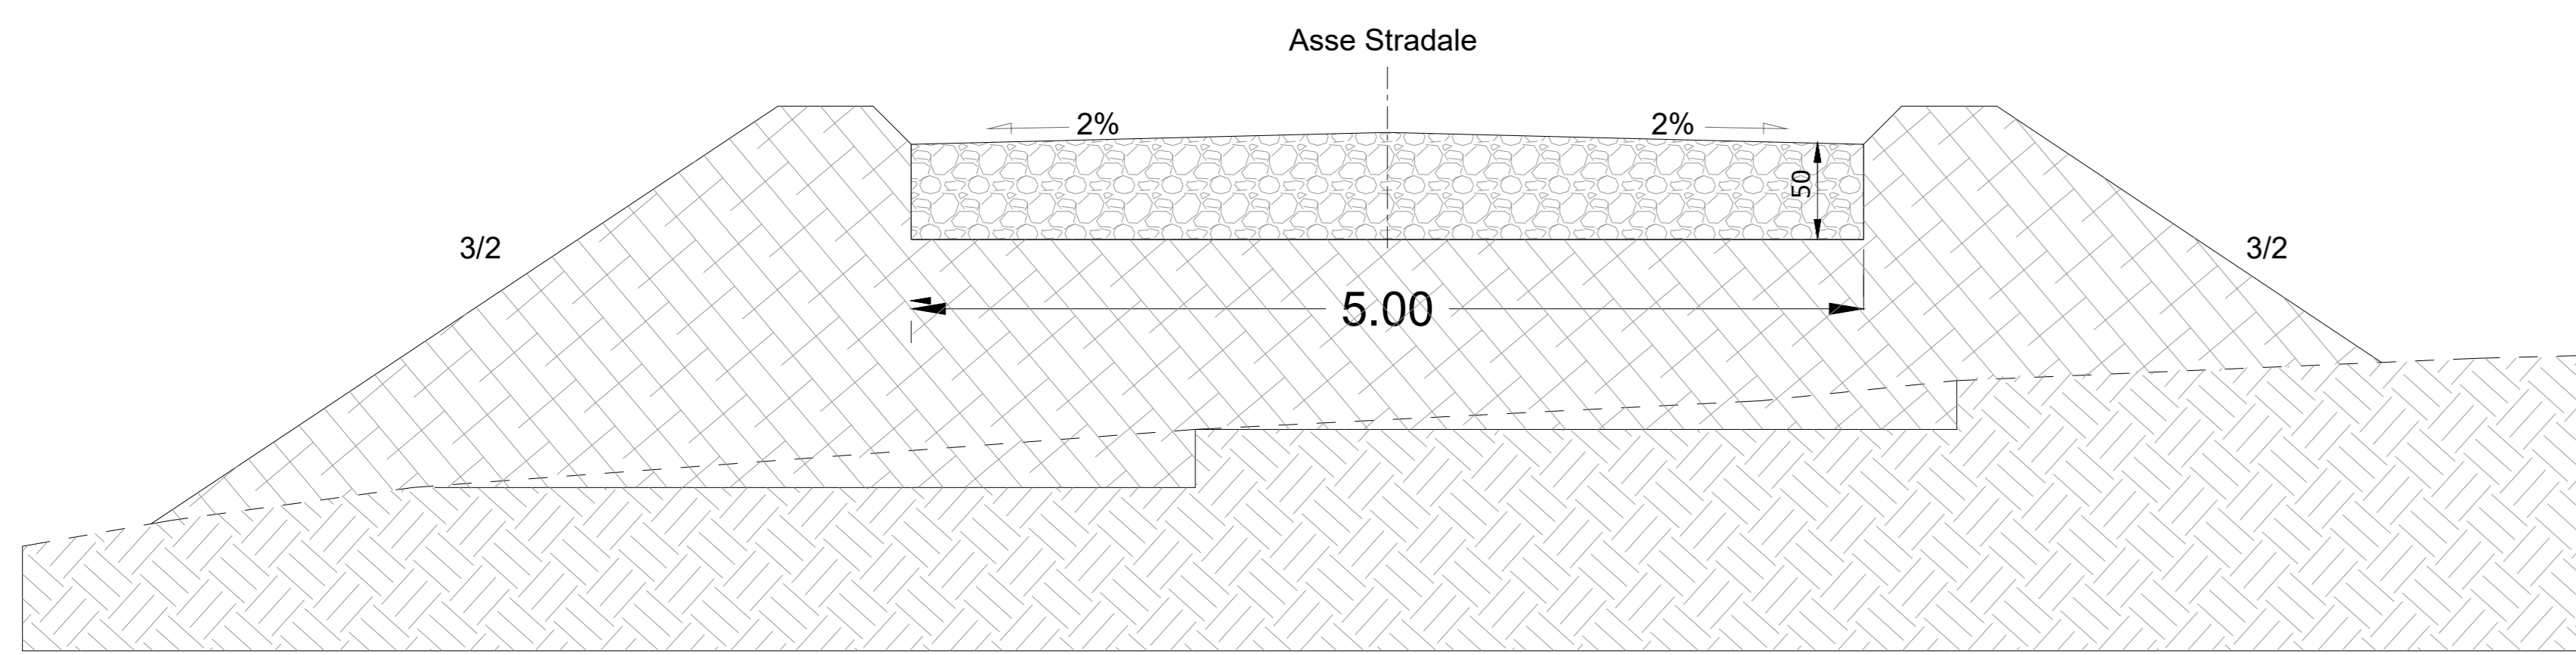
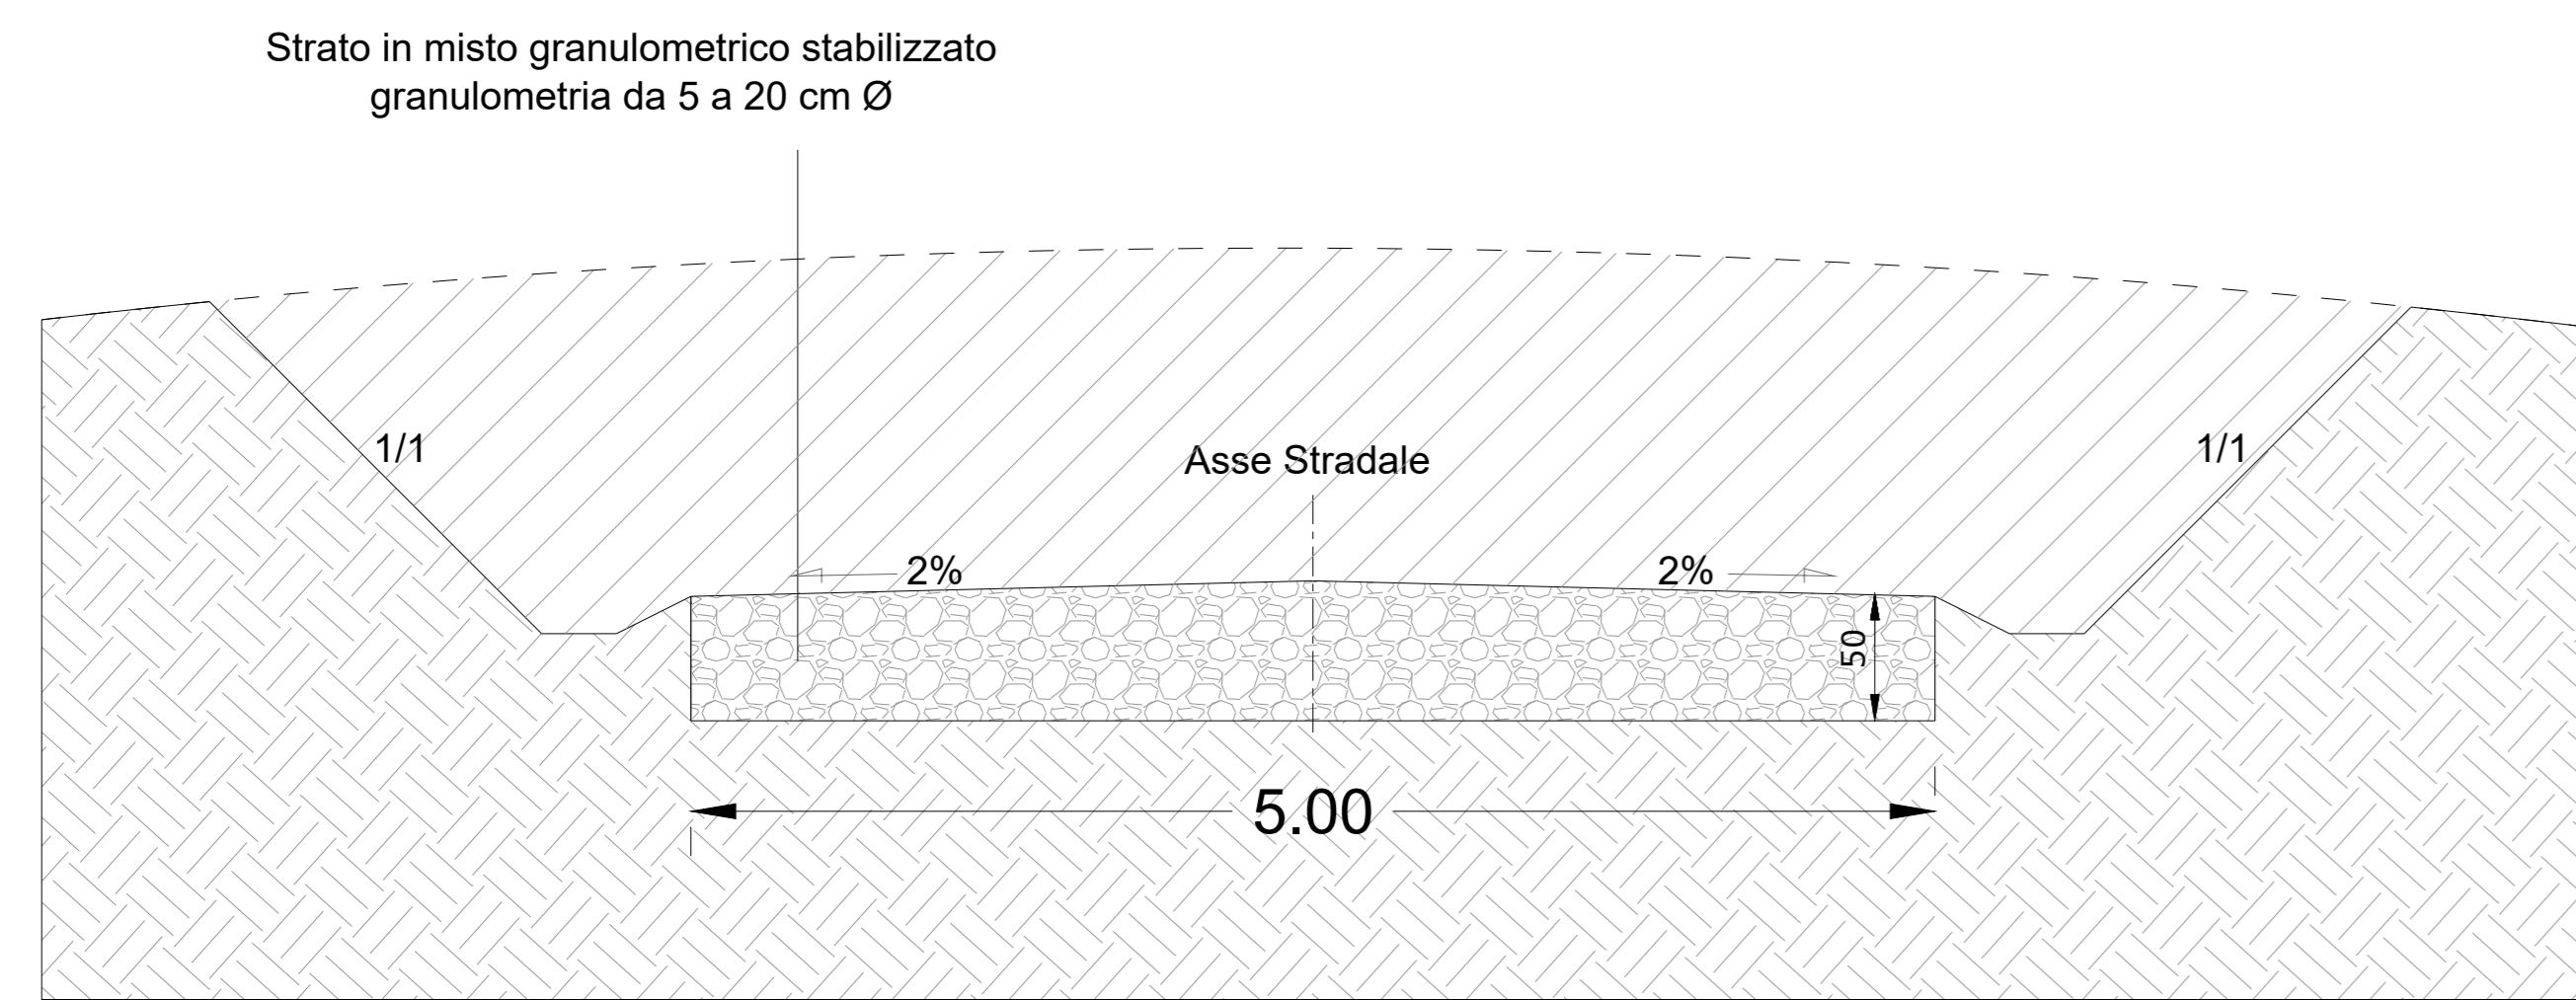


1

SEZIONE TIPICA IMPIANTO IN PROGETTO

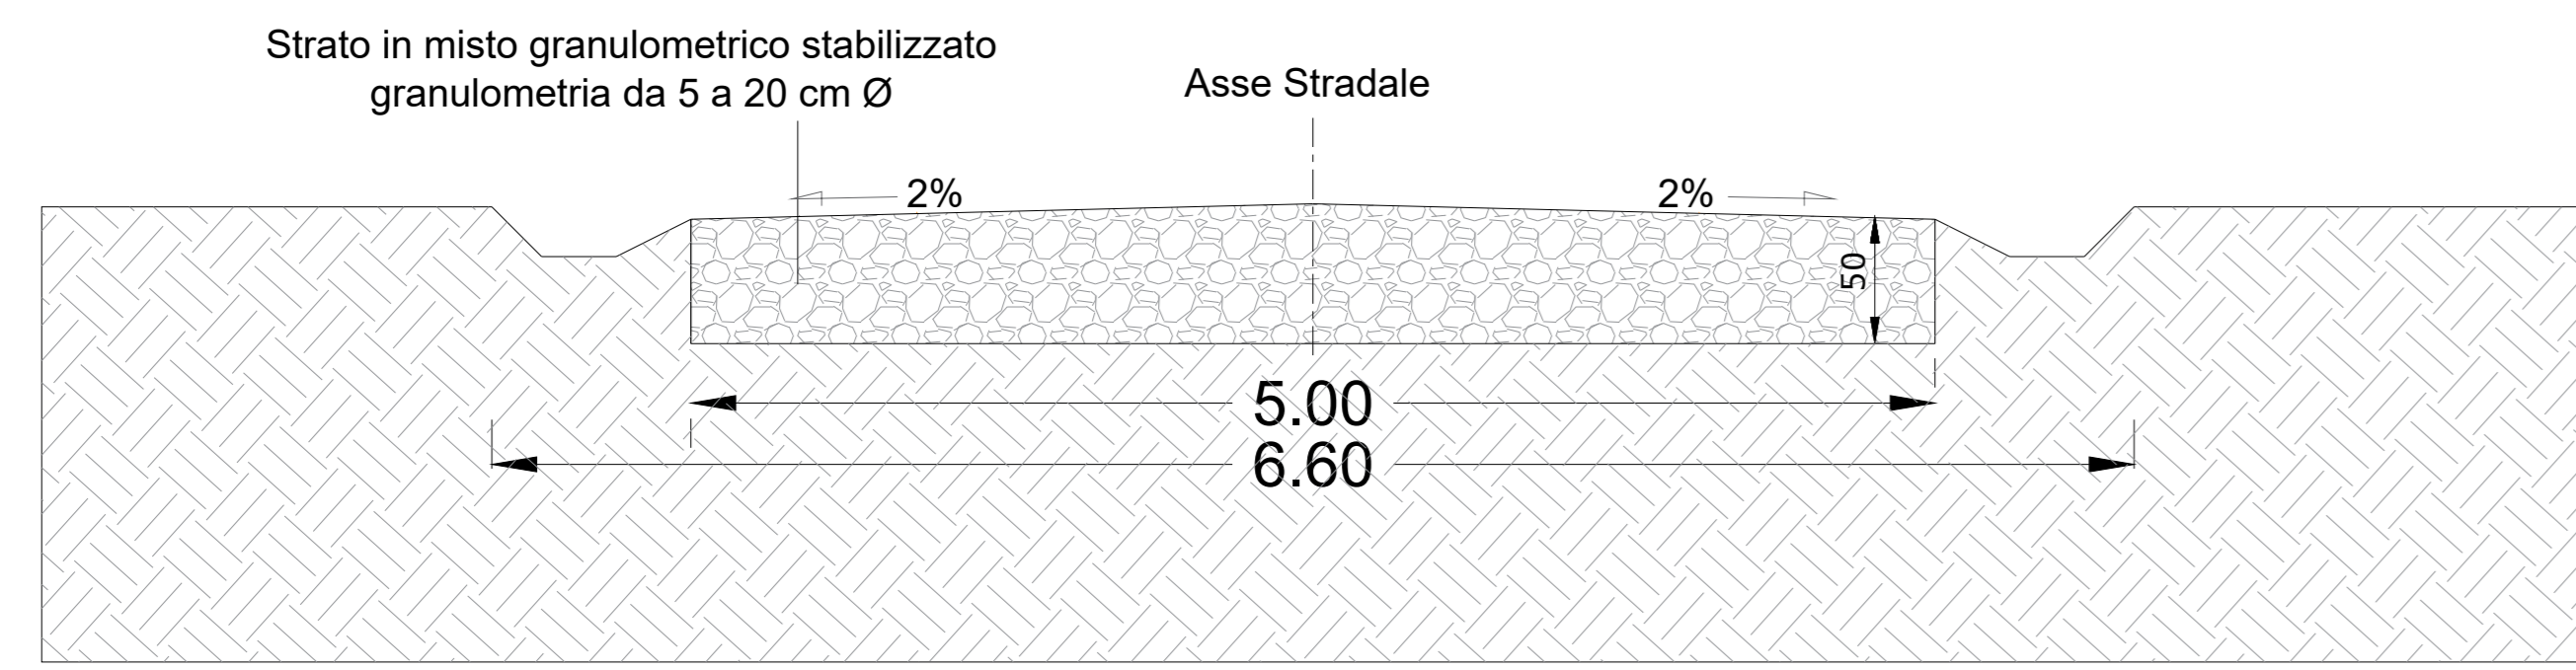



SEZIONE TIPICA GENERICA IN RILEVATO

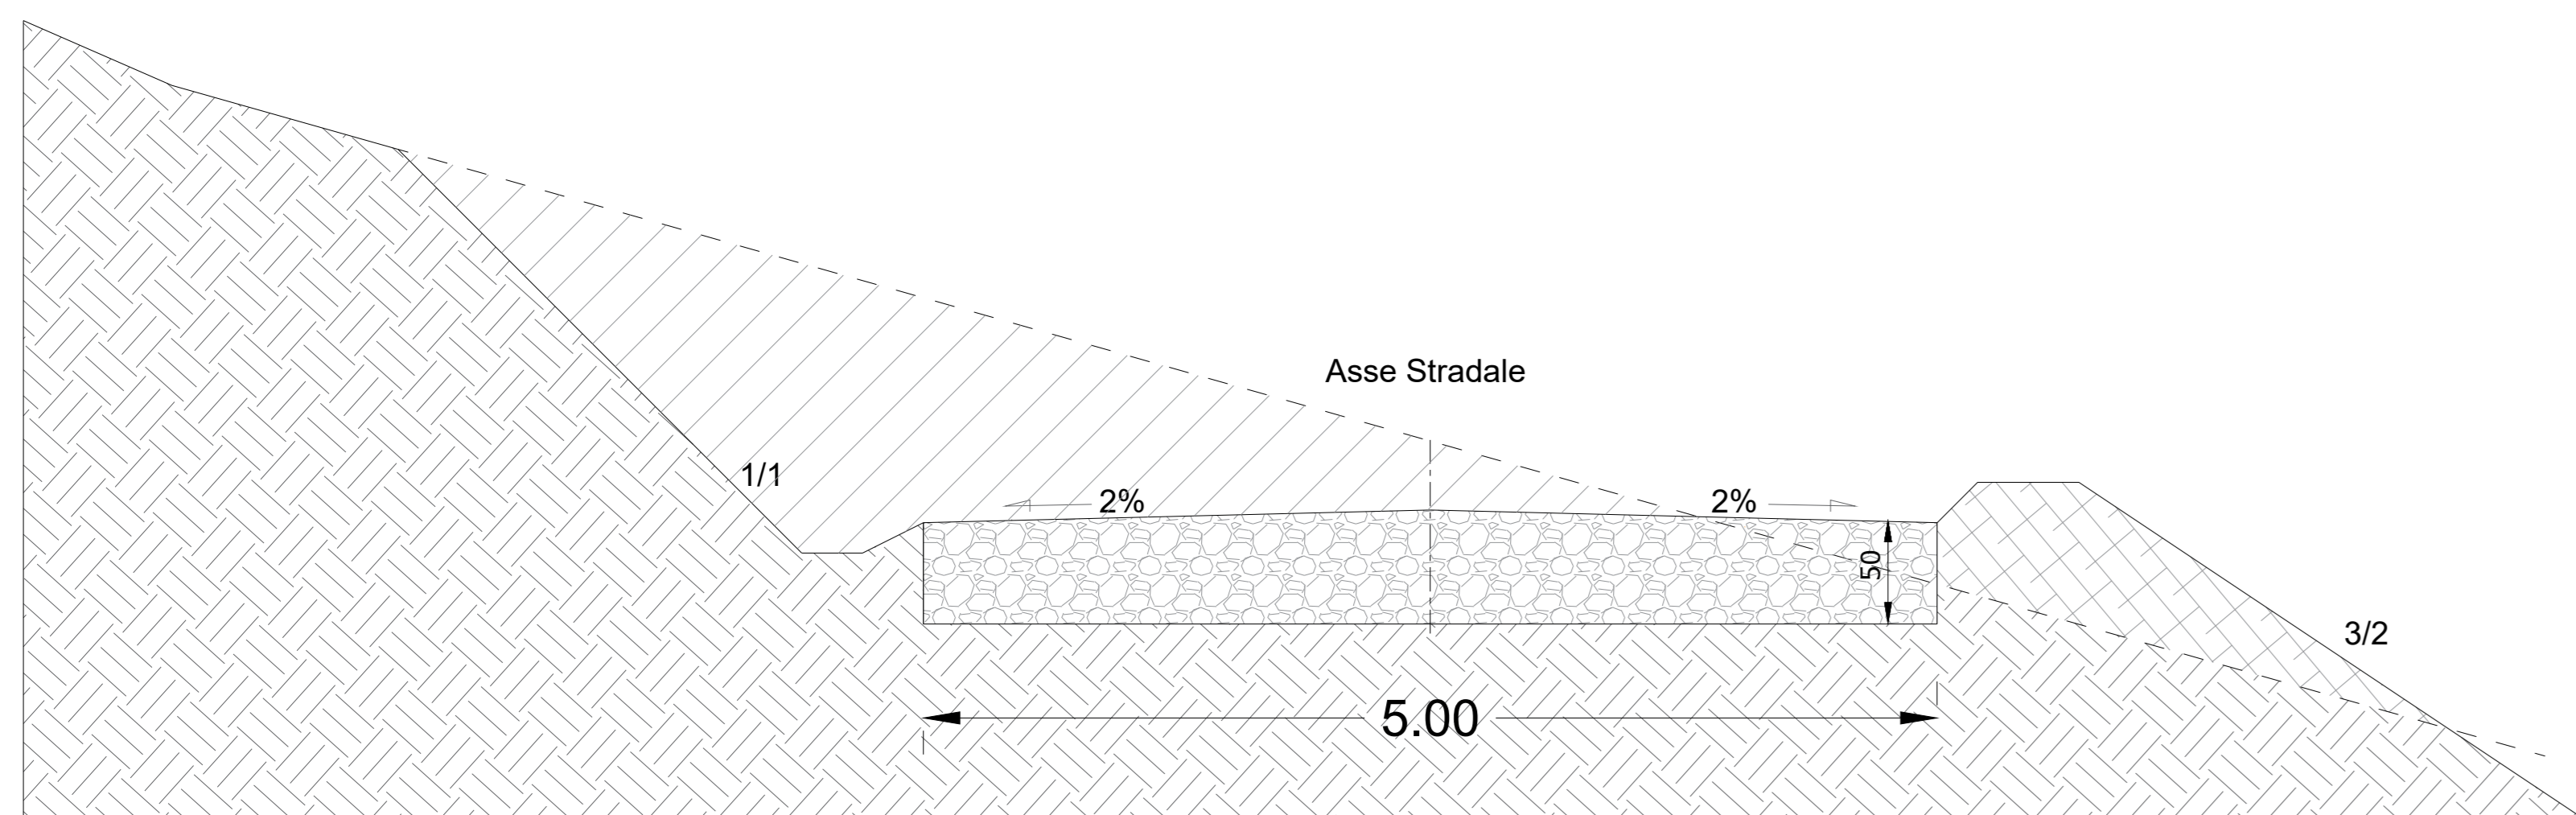


SEZIONE TIPICA GENERICA MEZZA COSTA

2


SEZIONE TIPICA IMPIANTO DA REALIZZARE PER ADEGUAMENTI O CON PENDENZE > 10%

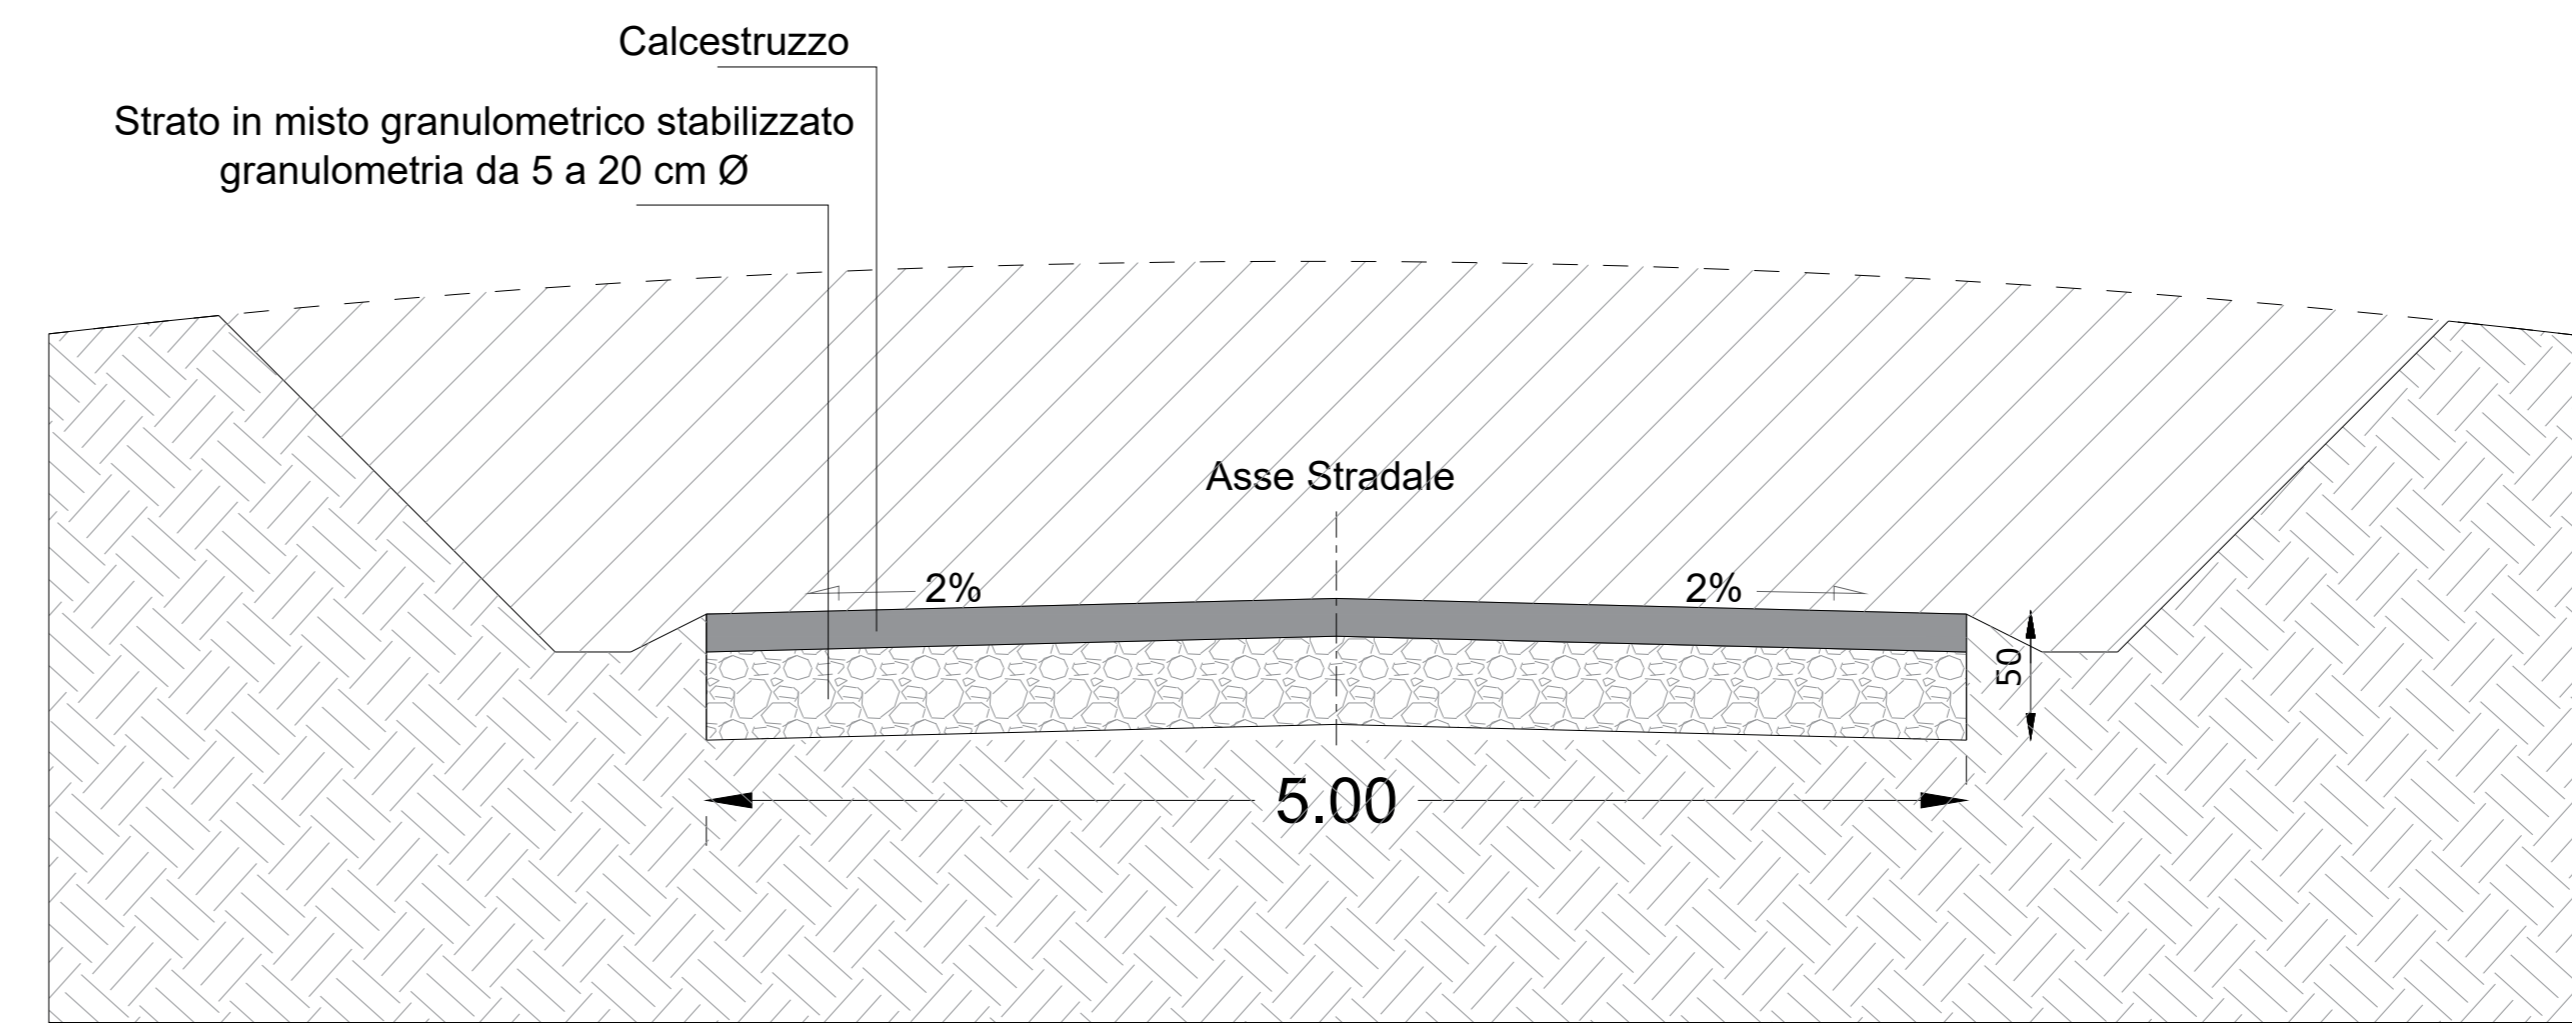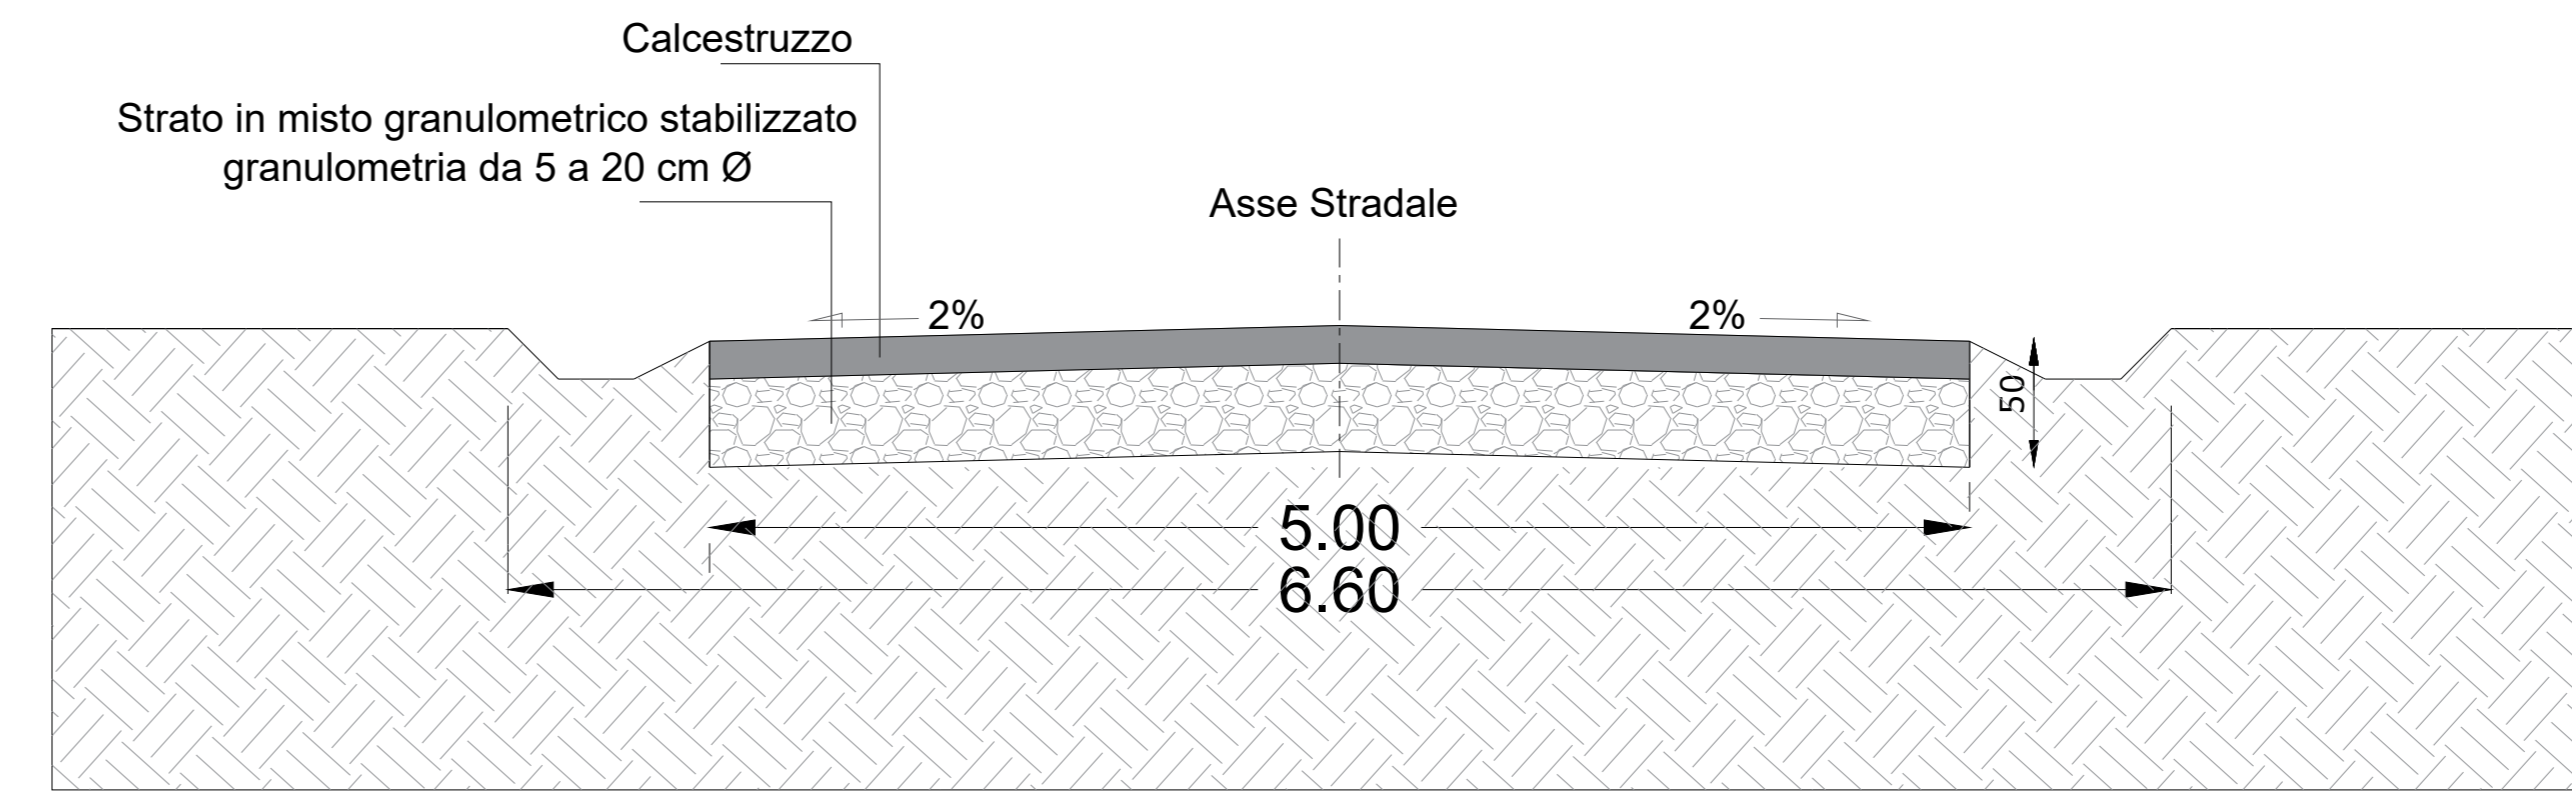

SEZIONE TIPICA GENERICA IN SCAVO

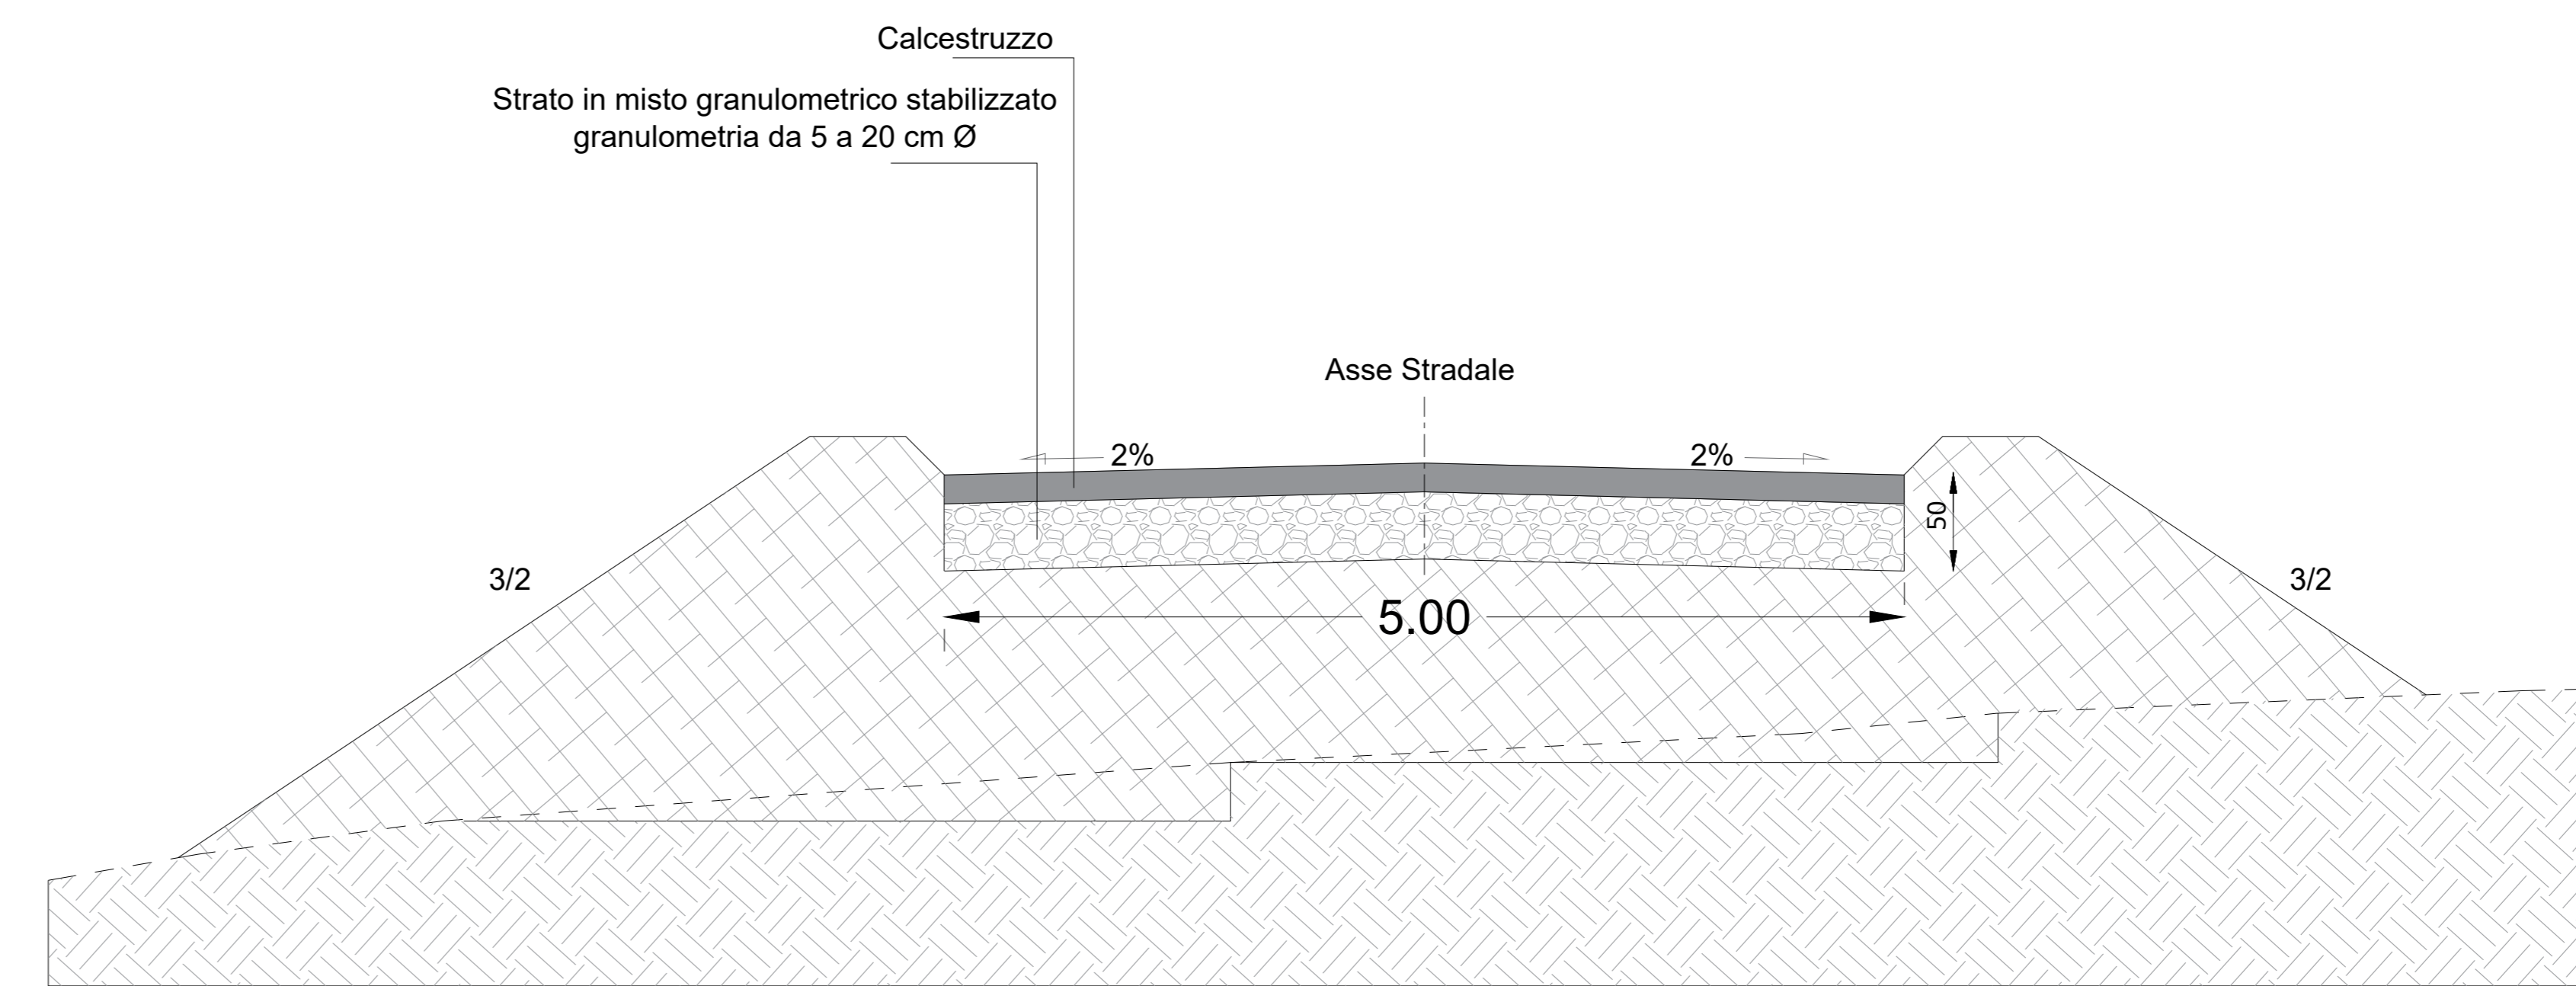

SEZIONE TIPICA GENERICA IN RILEVATO

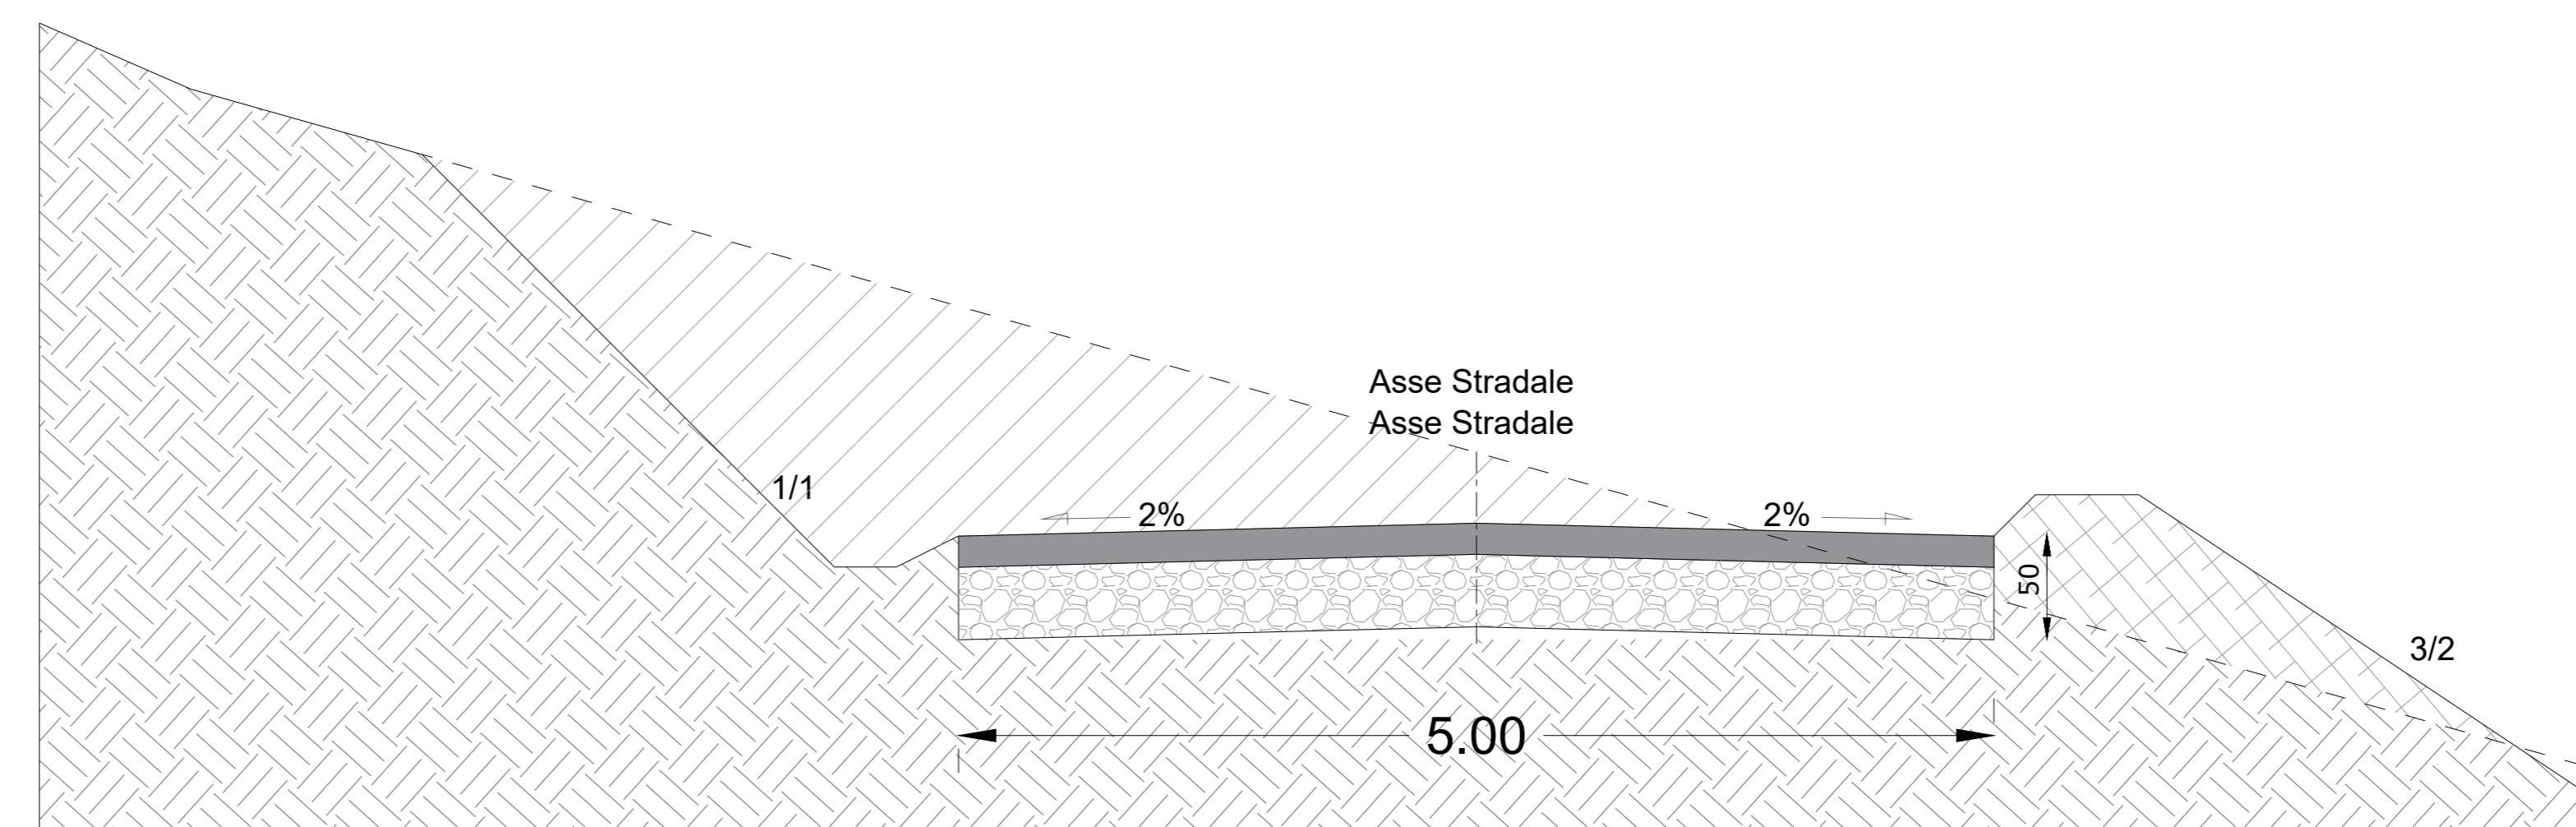

SEZIONE TIPICA GENERICA MEZZA COSTA



RIPABOTTONI SANT'ELIA A PIANISI MONACILIONI REGIONE MOLISE PROVINCIA DI CAMPOBASSO

IMPIANTO EOLICO DA 54 MW COMPOSTO DA 9 AEROGENERATORI RICADENTI NEI COMUNI DI RIPABOTTONI, SANT'ELIA A PIANISI E MONACILIONI IN PROVINCIA DI CAMPOBASSO, CON RELATIVE OPERE ED INFRASTRUTTURE

PROGETTO DEFINITIVO

Sezioni stradali tipo

Proponente:
EN.IT s.r.l.
Via Antonio Locatelli n.1
37122 Verona
P.IVA 04642500237
www.enitspa.it
enitstri@pec.enitspa.it

Progettista:
WH Group s.r.l.
Via A. Locatelli n.1 - 37122 Verona (VR)
P.IVA 12336131003
ingegneri@enitgroup.eu



Spazio riservato agli Enti:

File: 2022031_9.10_SezioniStradaliTipo.pdf Cod. 2022031 Scala --

Rev.	Data	Descrizione	Redatto	Approvato
00	04/09/2023	Prima emissione	A. Tartaglia	S.M. Caputo
9.20				