

**RIPABOTTONI
SANT'ELIA A PIANISI
MONACILIONI**

REGIONE MOLISE

**PROVINCIA DI
CAMPOBASSO**

**IMPIANTO EOLICO DA 54 MW COMPOSTO DA N.9 AEROGENERATORI
RICADENTI NEI COMUNI DI RIPABOTTONI, SANT'ELIA A PIANISI E
MONACILIONI IN PROVINCIA DI CAMPOBASSO, CON RELATIVE OPERE ED
INFRASTRUTTURE**

PROGETTO DEFINITIVO

PIAZZOLA WTG03 - Elaborati Grafici

Proponente:

EN.IT s.r.l.
Via Antonio Locatelli n.1
37122 Verona
P.IVA 04642500237
www.enitspa.it
enitsrl@pec.enitspa.it


Progettista:

WH Group s.r.l.
Via A. Locatelli n. 1 - 37122 Verona (VR)
P.IVA 12336131003
ingegneria@enitgroup.eu




Spazio riservato agli Enti:

File: 2022031_9.5_PiazzolaWTG03.pdf		Cod. 2022031	Scala --		
9.5	Rev.	Data	Descrizione	Redatto	Approvato
	00	04/09/2023	Prima emissione	A. Tartaglia	S.M. Caputo
WH Group s.r.l.		Via A. Locatelli n.1 - 37122 Verona (VR) - P.IVA 12336131003		ingegneria@enitgroup.eu	

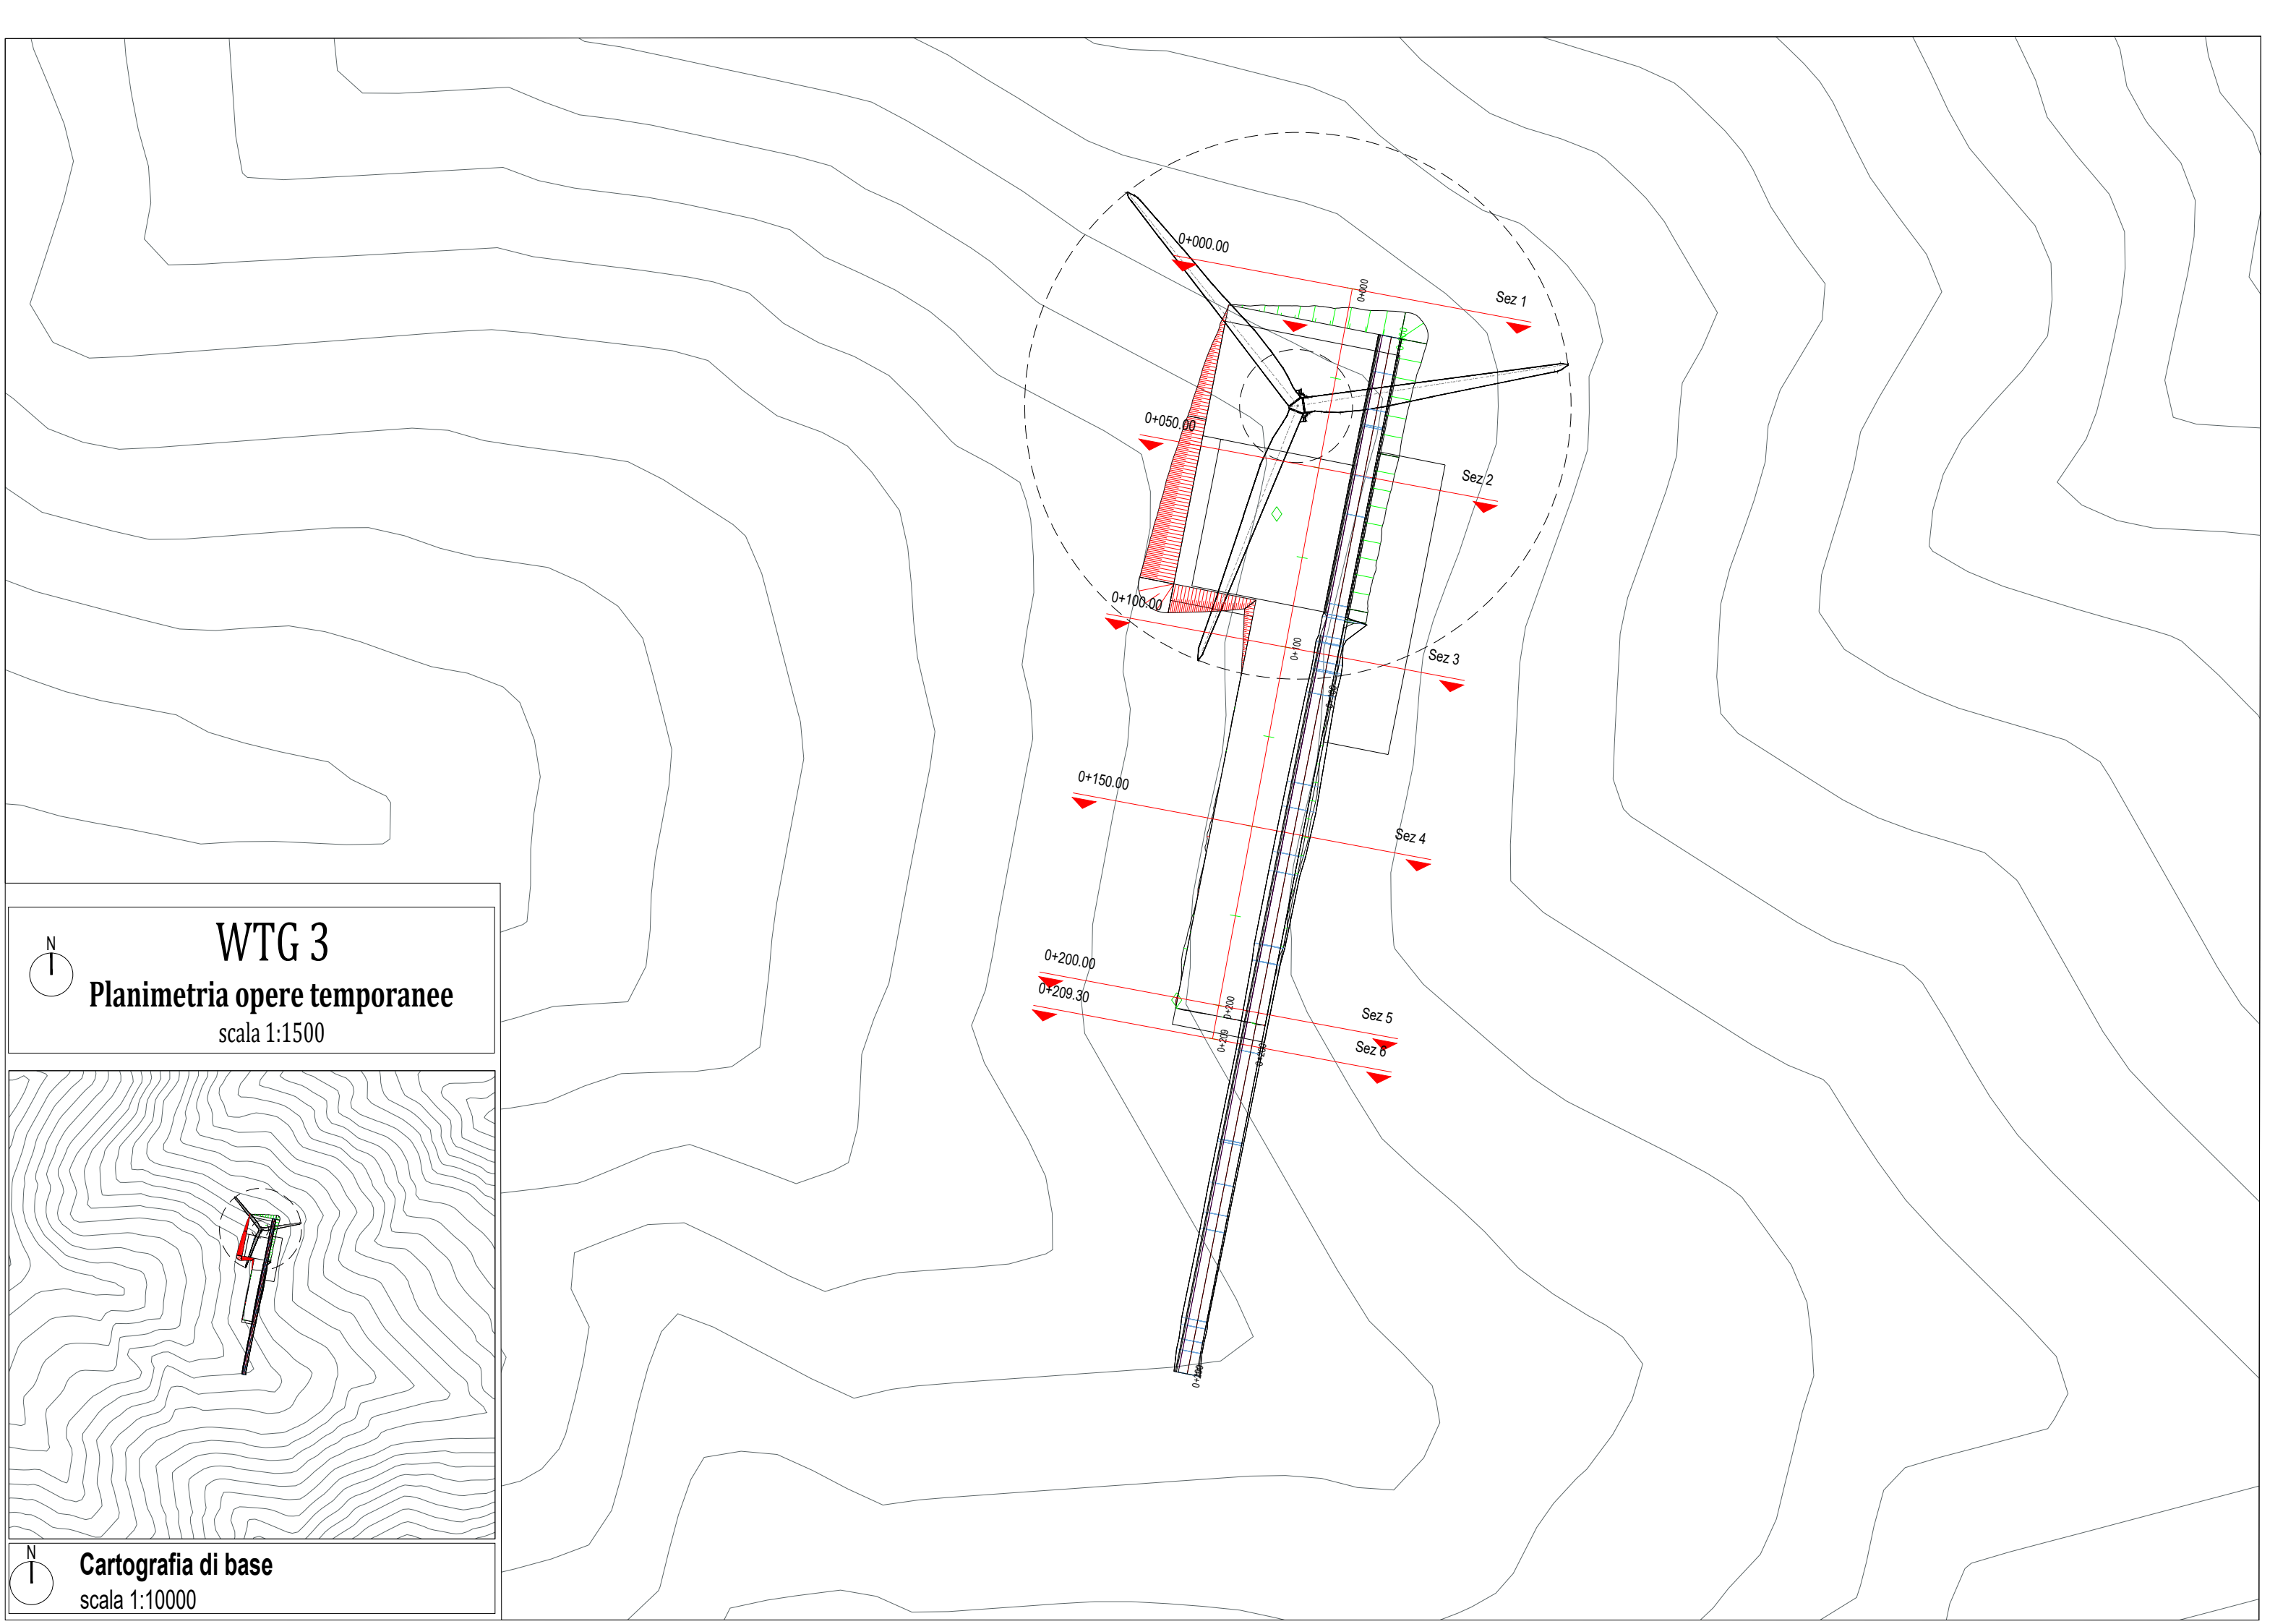


 **WTG 3**
Planimetria opere temporanee
scala 1:1500

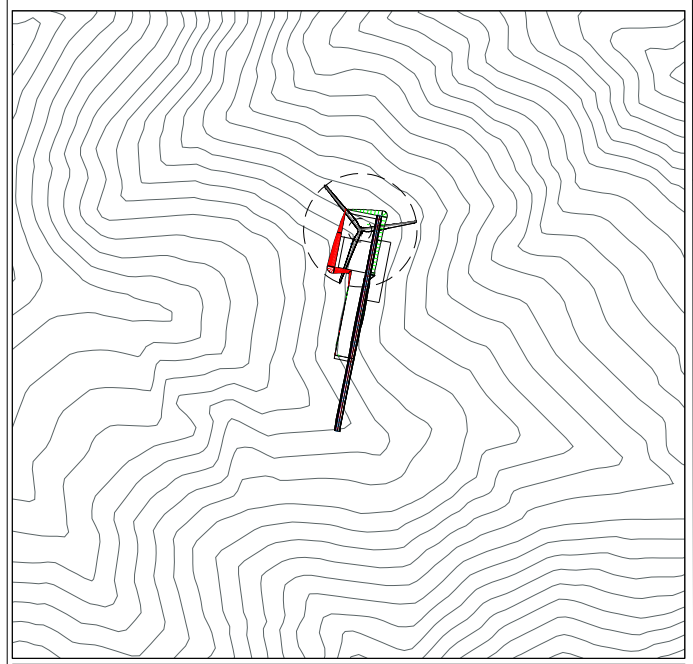

 **Cartografia di base**
scala 1:10000

Profilo: Tracciato - piazz temp 3 - (2)
 Scala : 1000:1000
 Q.Rif. : 500.00

520.0
 510.0
 500.0

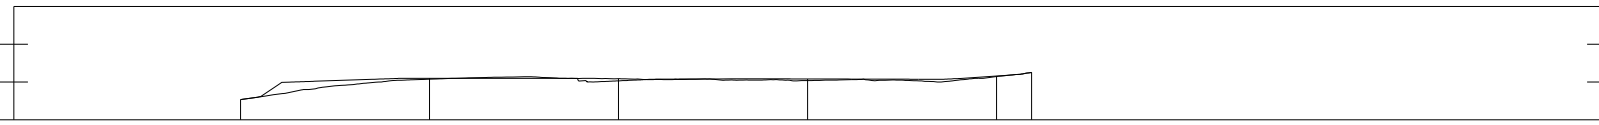

NUMERO SEZIONE	1	2	3	4	5	6
DISTANZE PROGRESSIVE	0+000,00	0+050,00	0+100,00	0+150,00	0+200,00	0+208,30
QUOTE TERRENO	505,36	510,76	510,88	510,39	511,46	512,25
DISTANZE PARZIALI		50,00	50,00	50,00	50,00	8,30
QUOTE PROGETTO	505,36	511,00	510,32	510,82	511,61	512,25
ETTOMETRICHE	00	00	01	02	03	03




WTG 3
Profilo superficie esistente
 scala 1:2000




Cartografia di base
 scala 1:4000

Tracciato - piazz temp 3
 Sez. 1
 Progr.: 0+000.00
 Scala : 1:1000:1000
 Q.Rif. : 500.00

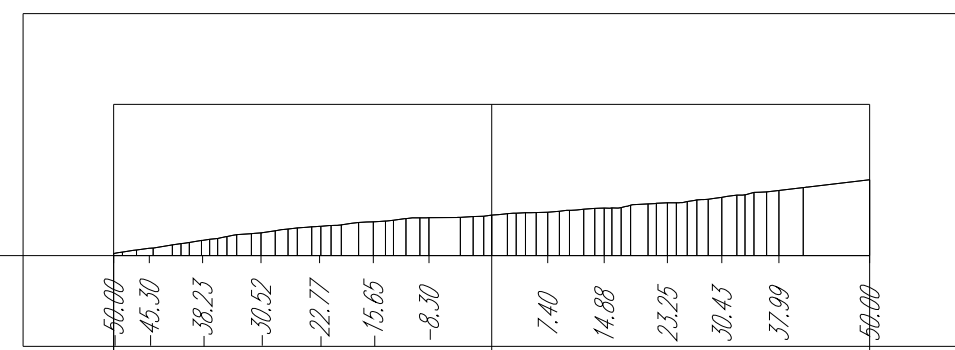


<i>PROGRESSIVE TERRENO</i>	50.00	45.30	38.23	30.52	22.77	15.65	8.30	7.40	14.88	23.25	30.43	37.99	50.00	
<i>QUOTE TERRENO</i>	500.29	500.98	502.01	503.00	503.87	504.47	505.02	505.36	505.74	506.28	506.99	507.70	508.61	510.02
<i>DISTANZE PARZIALI TERRENO</i>	0.00	5.70	12.77	20.25	27.48	33.13	38.43	43.36	47.84	51.82	55.29	58.28	60.77	7.88
<i>PROGRESSIVE PROGETTO</i>	50.00	45.30	38.23	30.52	22.77	15.65	8.30	7.40	14.88	23.25	30.43	37.99	50.00	
<i>QUOTE PROGETTO</i>	500.29	500.98	502.01	503.00	503.87	504.47	505.02	505.36	505.74	506.28	506.99	507.70	508.61	510.02
<i>DISTANZE PARZIALI PROGETTO</i>	0.00	5.70	12.77	20.25	27.48	33.13	38.43	43.36	47.84	51.82	55.29	58.28	60.77	7.88

N
WTG 3
Profilo di progetto piazzola temporanea
 scala 1:1000

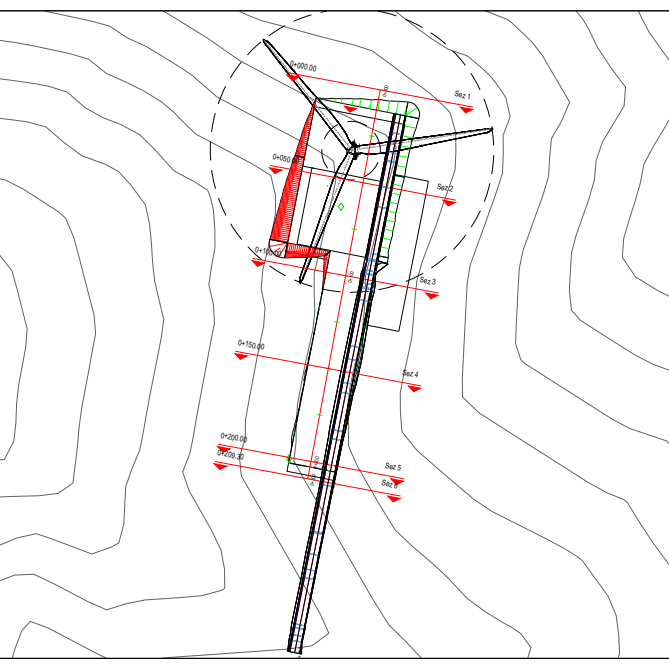

Inquadratura planimetria opere temporanee
 scala 1:4000

Tracciato - piazz temp 3
 Sez. 2
 Progr.: 0+050.00
 Scala : 1:1000:1000
 Q.Rif. : 500.00

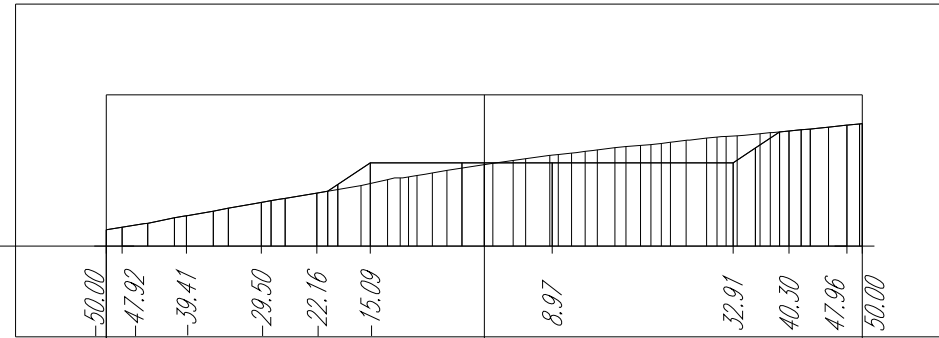

<i>PROGRESSIVE TERRENO</i>	-50.00	-47.92	-39.41	-29.50	-22.16	-15.09		8.97		32.91	40.30	47.96	50.00					
<i>QUOTE TERRENO</i>	502.15	502.48	504.00	505.76	507.00	511.00		511.00	511.00	511.00	515.22	515.99	516.18					
<i>DISTANZE PARZIALI TERRENO</i>	6.99	6.52	7.56	7.98	8.99	4.19	1.76	4.28	12.13	2.96	8.97	23.94	2.95	3.19	1.62	6.96	2.44	1.40
<i>PROGRESSIVE PROGETTO</i>	-50.00	-47.92	-39.41	-29.50	-22.16	-15.09		8.97		32.91	40.30	47.96	50.00					
<i>QUOTE PROGETTO</i>	502.15	502.48	504.00	505.76	507.00	511.00		511.00	511.00	511.00	515.22	515.99	516.18					
<i>DISTANZE PARZIALI PROGETTO</i>	6.99	6.52	7.56	7.98	8.99	4.19	1.76	4.28	12.13	2.96	8.97	23.94	2.95	3.19	1.62	6.96	2.44	1.40



WTG 3

Sezione di progetto piazzola temporanea
 scala 1:1000




Inquadramento planimetria opere temporanee
 scala 1:4000



WTG 3

Sezione di progetto piazzola temporanea

scala 1:1000

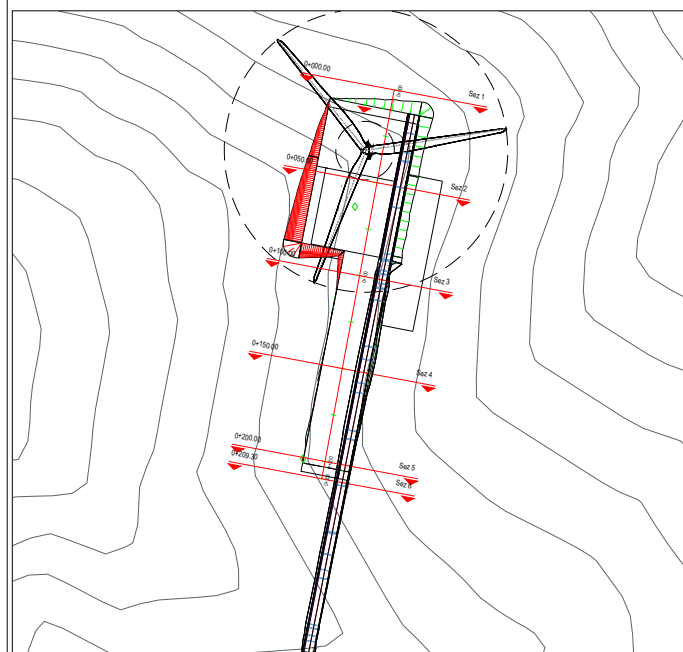

Inquadramento planimetria opere temporanee

scala 1:4000


Tracciato - piazz temp 3

Sez. 3

Progr.: 0+100.00

Scala : 1:1000:1000

Q.Rif. : 500.00

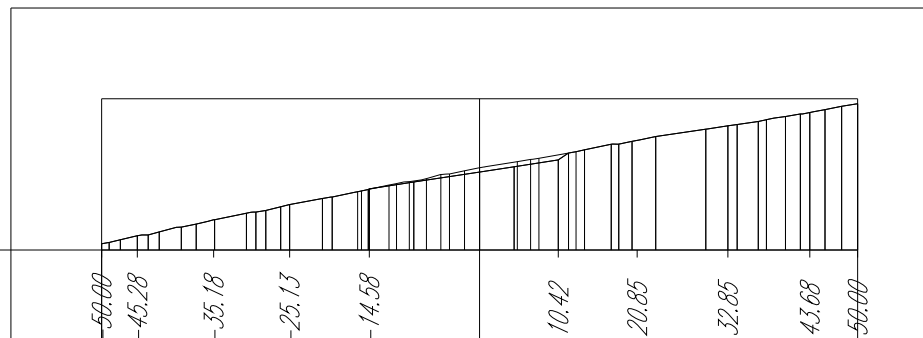

PROGRESSIVE TERRENO

500.00
-45.28
-35.18
-25.13
-14.58
10.42
20.85
32.85
43.68
50.00

QUOTE TERRENO

500.83
501.88
504.00
506.01
508.09
510.32
511.92
514.50
516.42
518.19
519.35

DISTANZE PARZIALI TERRENO

1.87
1.46
2.28
1.94
3.62
1.30
1.02
4.53
3.01
5.88
8.70
4.56
5.86
1.92
3.54
1.22
2.20
6.63
2.72
4.80
1.98
1.98
1.98
2.11

PROGRESSIVE PROGETTO

500.00
-45.28
-35.18
-25.13
-14.58
10.42
20.85
32.85
43.68
50.00

QUOTE PROGETTO

500.83
501.88
504.00
506.01
508.09
510.32
511.92
514.50
516.42
518.19
519.35

DISTANZE PARZIALI PROGETTO

2.28
1.97
3.62
4.33
3.01
5.88
8.70
4.56
5.86
3.54
2.20
6.63
2.72
2.80
1.98
2.71
2.11



WTG 3

Sezione di progetto piazzola temporanea


scala 1:1000



Inquadramento planimetria opere temporanee

scala 1:4000

Tracciato - piazz temp 3
Sez. 4
Progr.: 0+150.00
Scala : 1:1000:1000
Q.Rif. : 500.00

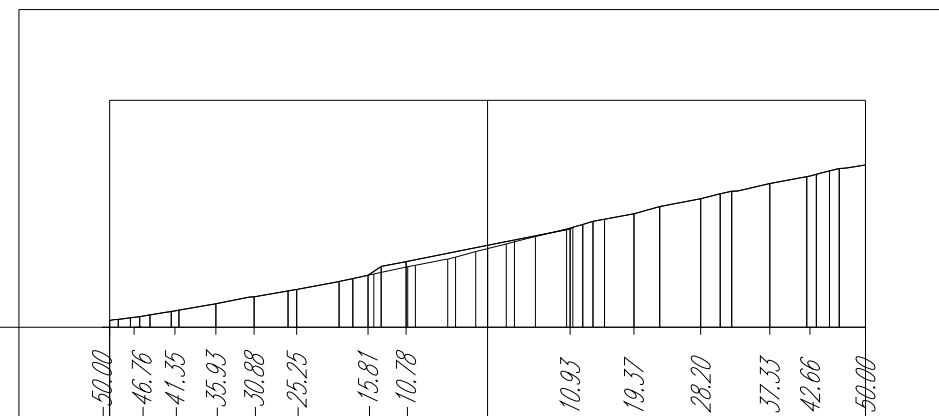

<i>PROGRESSIVE TERRENO</i>	-50.00	-46.76	-41.35	-35.93	-30.88	-25.25	-15.81	-10.78		10.93	19.37	28.20	37.33	42.66	50.00
<i>QUOTE TERRENO</i>	500.89	501.30	502.16	503.11	504.01	505.00	506.87	508.68	510.82	512.99	515.00	517.00	519.00	520.00	521.46
<i>DISTANZE PARZIALI TERRENO</i>	0.59	0.79	1.15	1.16	4.49	4.49	1.80	1.92	3.29	10.78	10.93	0.89	3.89	3.41	4.56
<i>PROGRESSIVE PROGETTO</i>	-50.00	-46.76	-41.35	-35.93	-30.88	-25.25	-15.81	-10.78		10.93	19.37	28.20	37.33	42.66	50.00
<i>QUOTE PROGETTO</i>	500.89	501.30	502.16	503.11	504.01	505.00	506.87	508.68	510.82	512.99	515.00	517.00	519.00	520.00	521.46
<i>DISTANZE PARZIALI PROGETTO</i>	0.59	0.79	0.89	1.16	1.20	1.41	1.46	1.56	1.92	3.29	10.78	10.93	0.89	3.89	3.41



WTG 3

Sezione di progetto piazzola temporanea


scala 1:1000



Inquadramento planimetria opere temporanee

scala 1:4000

Tracciato - piazz temp 3
Sez. 5
Progr.: 0+200.00
Scala : 1:1000:1000
Q.Rif. : 500.00

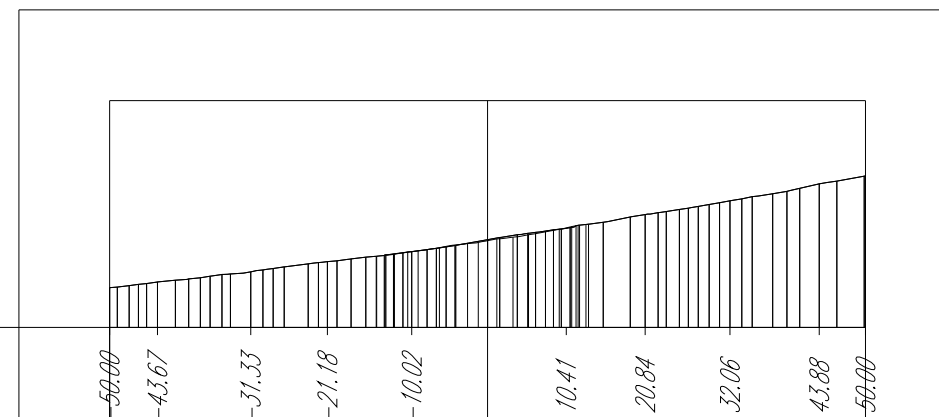

<i>PROGRESSIVE TERRENO</i>	50.00	43.67	31.33	21.18	10.02	10.41	20.84	32.06	43.88	50.00										
<i>QUOTE TERRENO</i>	505.26	506.00	506.77	507.70	508.65	509.41	510.37	511.61	512.67	513.90	515.19	516.50	517.67	519.16	520.04					
<i>DISTANZE PARZIALI TERRENO</i>	0.83	0.66	1.22	0.93	0.68	0.76	1.34	0.55	0.50	1.23	1.21	1.22	1.17	1.48	1.88					
<i>PROGRESSIVE PROGETTO</i>	-50.00	-48.96	-43.67	-37.98	-32.05	-26.91	-21.18	-16.11	-10.54	-5.47	5.34	10.41	15.90	21.17	26.55	32.06	37.73	43.88	49.82	50.00
<i>QUOTE PROGETTO</i>	505.26	506.01	507.35	508.70	510.02	511.61	513.11	514.92	516.74	519.00	520.04									
<i>DISTANZE PARZIALI PROGETTO</i>	0.83	0.75	1.34	1.35	1.32	1.61	1.50	1.81	1.76	2.26	2.38	1.77	1.82	1.86	1.86	1.86	1.78	1.50	1.50	1.18



WTG 3

Sezione di progetto piazzola temporanea

scala 1:1000



Inquadramento planimetria opere temporanee

scala 1:4000


Tracciato - piazz temp 3

Sez. 6


Progr.: 0+209.30

Scala : 1:1000:1000

Q.Rif. : 500.00

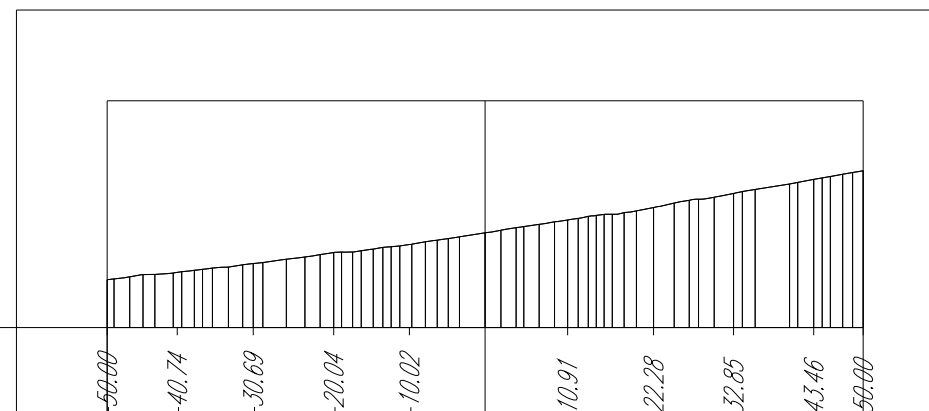


<i>PROGRESSIVE TERRENO</i>	50.00	40.74	30.69	20.04	10.02	10.91	22.28	32.85	43.46	50.00	
<i>QUOTE TERRENO</i>	506.32	507.31	508.46	509.93	510.99	512.53	514.22	515.89	517.75	519.59	520.75
<i>DISTANZE PARZIALI TERRENO</i>	0.00	0.99	1.55	2.22	3.39	4.54	5.71	6.88	8.05	9.22	10.39
<i>PROGRESSIVE PROGETTO</i>	50.00	40.74	30.69	20.04	10.02	10.91	22.28	32.85	43.46	50.00	
<i>QUOTE PROGETTO</i>	506.32	507.31	508.46	509.93	510.99	512.53	514.22	515.89	517.75	519.59	520.75
<i>DISTANZE PARZIALI PROGETTO</i>	0.00	0.99	1.55	2.22	3.39	4.54	5.71	6.88	8.05	9.22	10.39

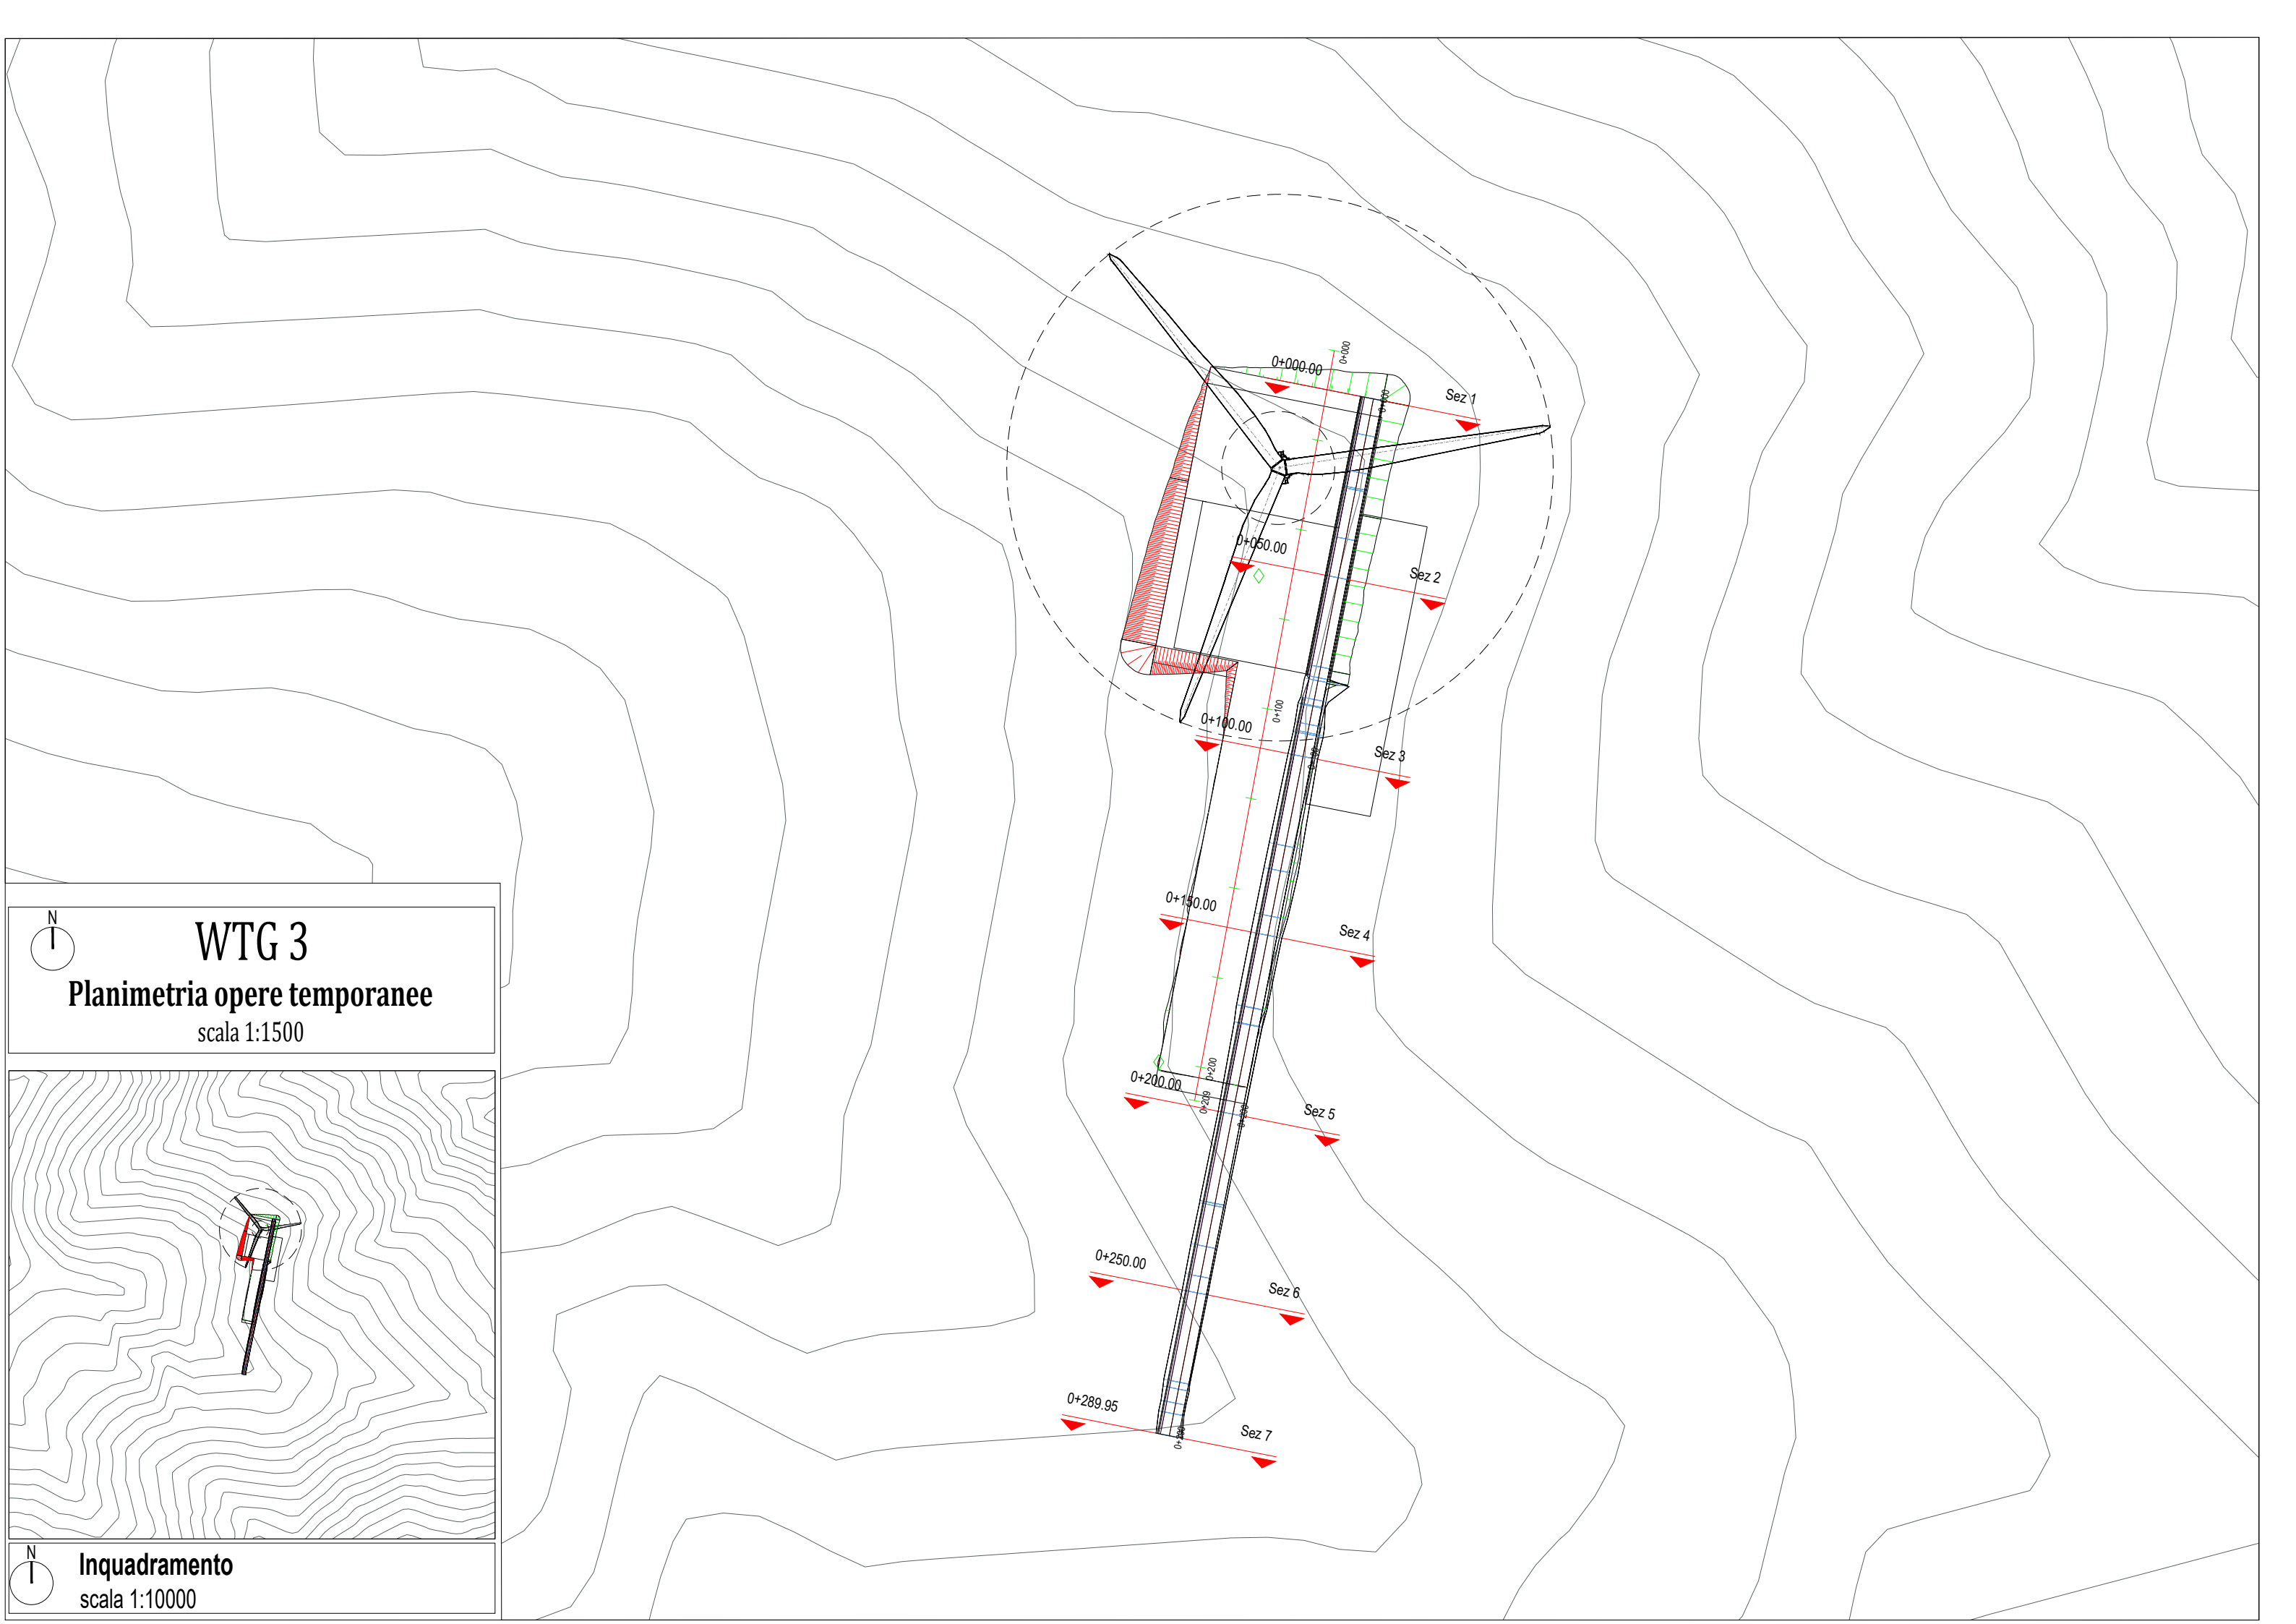

WTG 3

Planimetria opere temporanee

scala 1:1500


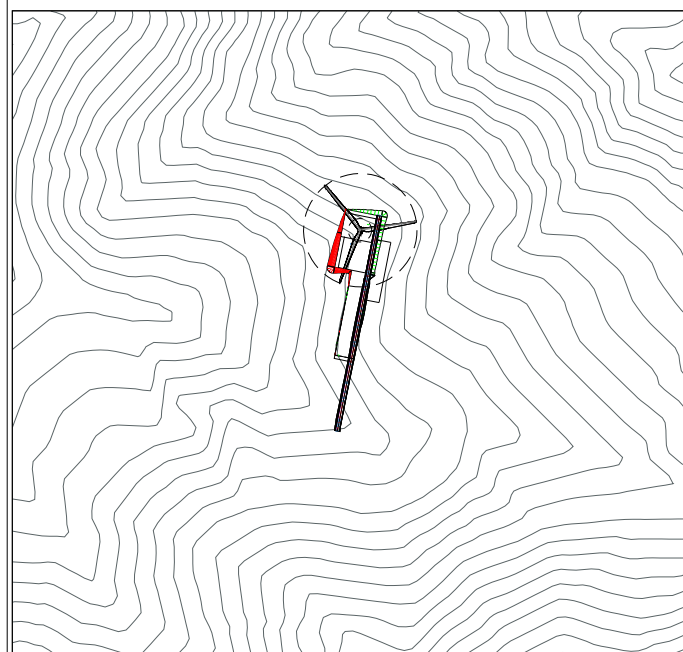


Inquadramento

scala 1:10000

LIVELLETTE

Profilo: Tracciato - Strada - (3)
 Scala : 1000:1000
 Q.Rif. : 500.00

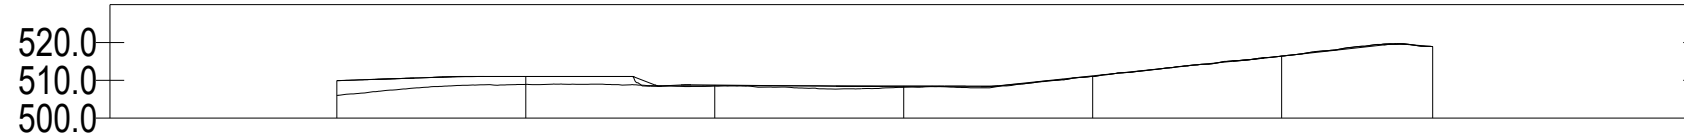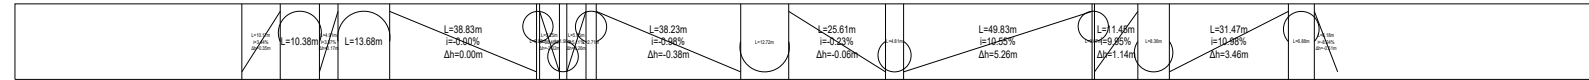

NUMERO SEZIONE	1	2	3	4	5	6	7
DISTANZE PROGRESSIVE	0+000.00	0+050.00	0+100.00	0+150.00	0+200.00	0+250.00	0+289.95
QUOTE TERRENO	508.01	508.91	508.50	508.15	511.00	516.42	518.97
DISTANZE PARZIALI		50,00	50,00	50,00	50,00	50,00	39,95
QUOTE PROGETTO	508.90	511.00	508.55	508.51	511.00	516.42	518.97
ETTOMETRICHE	00	00	01	02	03	03	03




WTG 3


Sezioni strada temporanea

scala 1:2000, 1:1000

Tracciato - Strada
 Sez. 1
 Progr.: 0+000.00
 Scala : 1:1000:1000
 Q.Rif. : 500.00

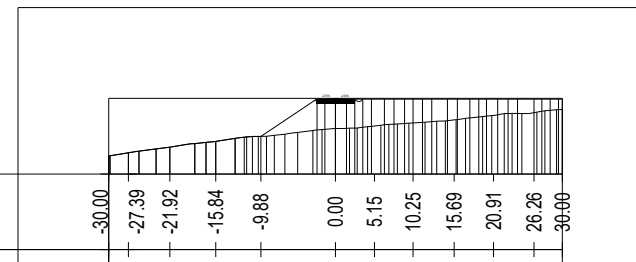

PROGRESSIVE TERRENO	-30.00	-27.39	-21.92	-15.84	-9.88	0.00	5.15	10.25	15.69	20.91	26.26	30.00
QUOTE TERRENO	502.39	502.80	503.55	504.30	504.98	509.90	509.90	509.90	509.91	509.91	509.91	509.91
DISTANZE PARZIALI TERRENO	0.00	2.76	5.57	8.48	11.39	14.30	17.21	20.12	23.03	25.94	28.85	31.76
PROGRESSIVE PROGETTO	-30.00	-27.39	-21.92	-15.84	-9.88	0.00	5.15	10.25	15.69	20.91	26.26	30.00
QUOTE PROGETTO	502.39	502.80	503.55	504.30	504.98	509.90	509.90	509.90	509.91	509.91	509.91	509.91
DISTANZE PARZIALI PROGETTO	0.00	2.76	5.57	8.48	11.39	14.30	17.21	20.12	23.03	25.94	28.85	31.76

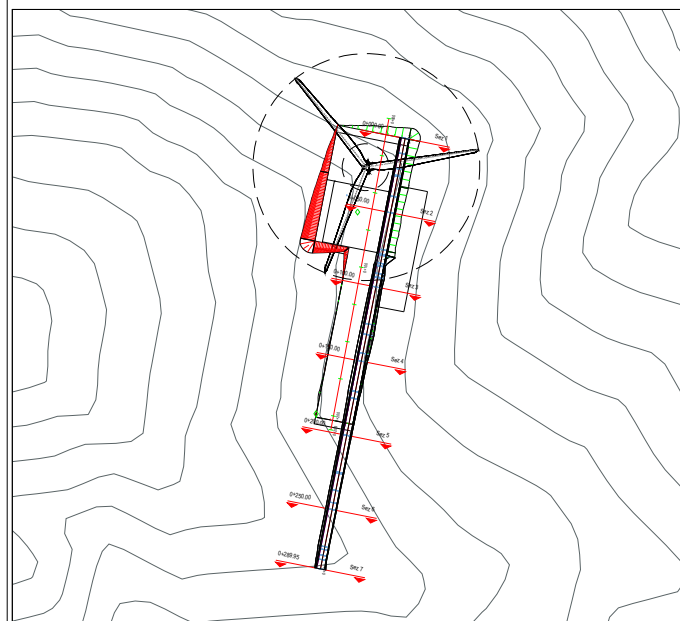

Inquadramento planimetria opere permanenti
 scala 1:5000




WTG 3


Sezioni strada temporanea

scala 1:1000

Tracciato - Strada
 Sez. 2
 Progr.: 0+050.00
 Scala : 1:1000:1000
 Q.Rif. : 500.00

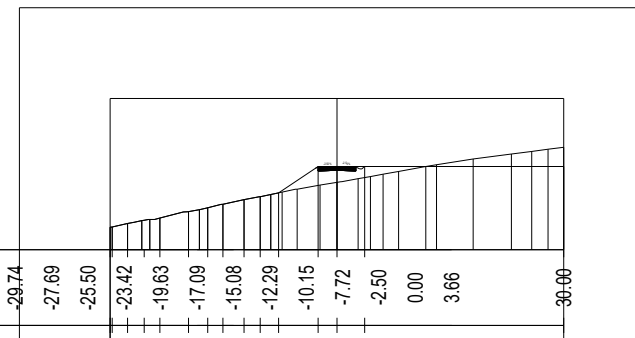

PROGRESSIVE TERRENO	-30.00	-29.74	-27.69	-25.50	-23.42	-19.63	-17.09	-15.08	-12.29	-10.15	-7.72	-2.50	0.00	3.66	30.00
QUOTE TERRENO	502.98	503.00	503.47	503.90	504.19	505.05	505.55	506.01	506.62	507.01	507.52	511.00	511.00	511.00	511.00
DISTANZE PARZIALI TERRENO					2.04	0.30	0.46	0.46	0.61	0.40	0.51	3.66		26.34	
PROGRESSIVE PROGETTO	-30.00	-29.95	-26.77	-23.42	-18.45	-15.36	-12.29	-7.72	-3.37	0.00	3.66				30.00
QUOTE PROGETTO	502.98	502.99	505.64	504.19	505.25	506.00	506.62	507.52	510.42	511.00	511.00				511.00
DISTANZE PARZIALI PROGETTO			2.04	0.15	0.06	0.75	0.62	0.90	0.88	0.58	0.58	3.66		26.34	

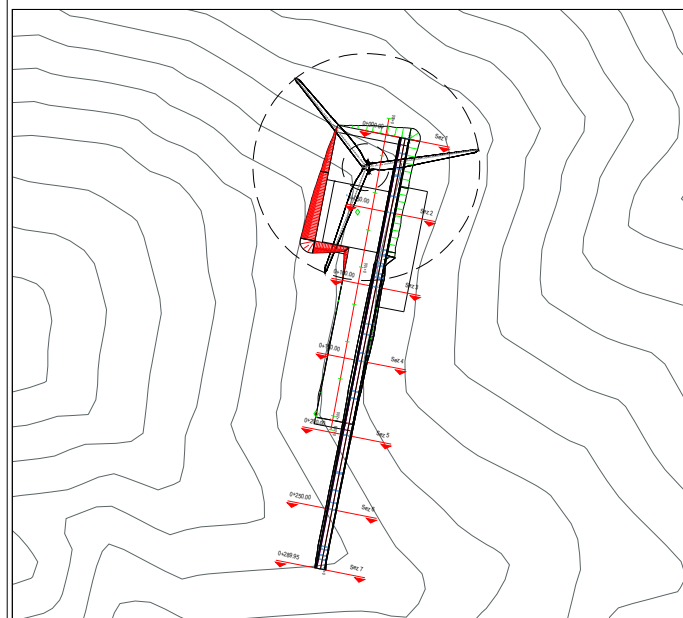


Inquadramento planimetria opere permanenti
 scala 1:5000



WTG 3


Sezioni strada temporanea

scala 1:1000

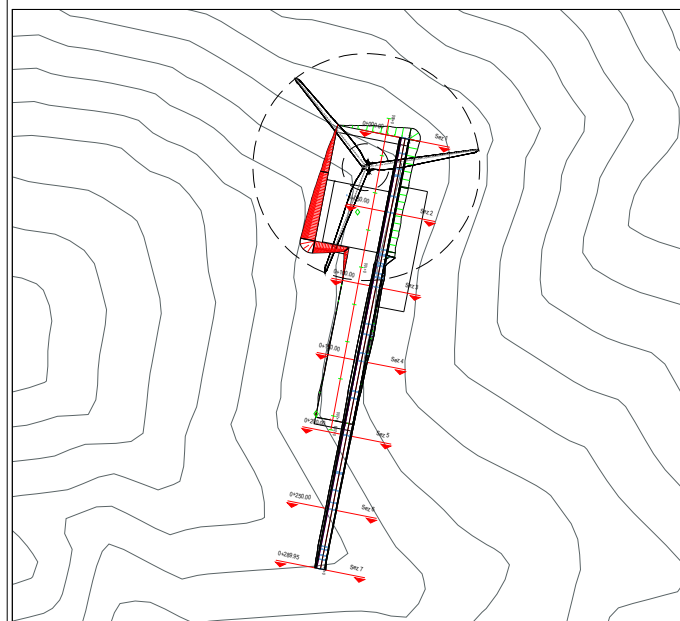

Inquadramento planimetria opere permanenti
scala 1:5000

Tracciato - Strada
Sez. 3
Progr.: 0+100.00
Scala : 1:1000:1000
Q.Rif. : 500.00

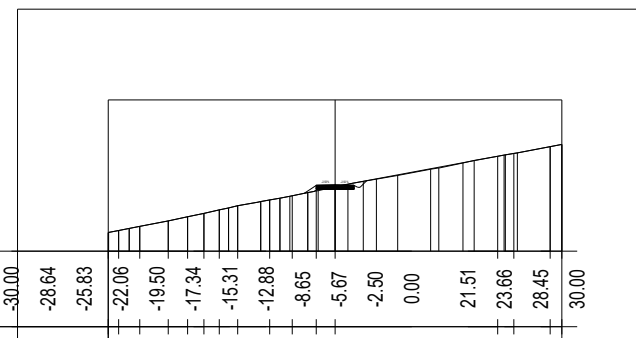


PROGRESSIVE TERRENO	502.46	502.74	503.27	504.00	504.54	505.00	505.46	506.00	506.76	507.33	508.08	508.55	512.56	512.92	513.81	514.12	30.00
QUOTE TERRENO	-30.00	-28.64	-25.83	-22.06	-19.50	-17.34	-15.31	-12.88	-8.65	-5.67	-2.50	0.00	21.51	23.66	28.45		
DISTANZE PARZIALI TERRENO		1.32	1.40	3.78	2.55	2.16	2.04	2.67	2.98	2.66	2.50		21.51	0.99	1.19	4.35	0.96
PROGRESSIVE PROGETTO	502.46	502.47	503.27	504.54	505.72	506.55	507.33	508.55					512.56	513.81	514.12	30.00	
QUOTE PROGETTO	-30.00	-29.95	-25.83	-19.50	-14.08	-9.84	-5.67	0.00					21.51	28.45			
DISTANZE PARZIALI PROGETTO		1.32	1.40	3.78	2.55	2.16	2.04	2.67	2.98	2.66	2.50		21.51	0.99	1.19	4.35	0.96



WTG 3


Sezioni strada temporanea

scala 1:1000

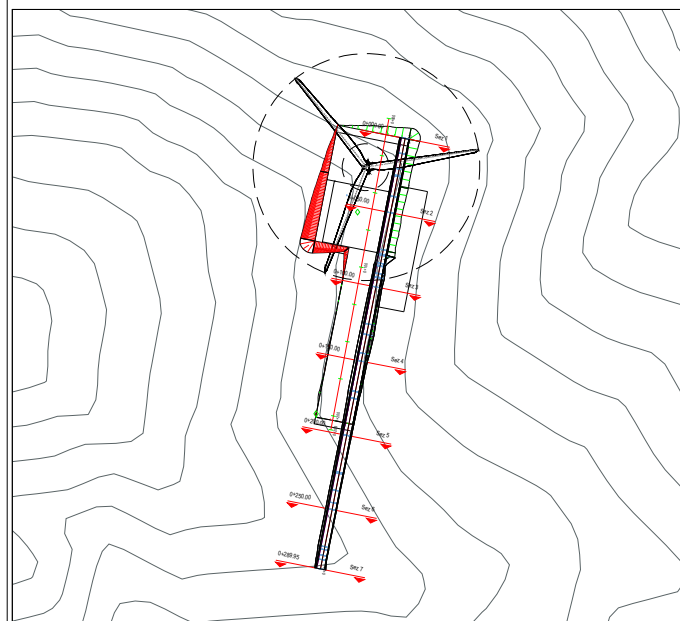

Inquadramento planimetria opere permanenti
scala 1:5000

Tracciato - Strada
Sez. 4
Progr.: 0+150.00
Scala : 1:1000:1000
Q.Rif. : 500.00

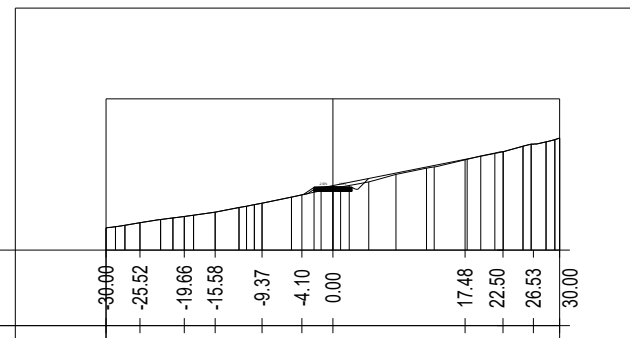

PROGRESSIVE TERRENO

-36.00
-25.52
-19.66
-15.58
-9.37
-4.10
0.00
17.48
22.50
26.53
30.00

QUOTE TERRENO

562.93
503.61
504.44
505.00
506.20
507.30
508.51
511.99
512.99
514.01
514.80

DISTANZE PARZIALI TERRENO

0.52
1.08
2.38
0.86
2.86
3.16
1.63
3.88
0.39
2.30
17.48
5.02
2.50
1.43
0.84

PROGRESSIVE PROGETTO

-36.00
-25.52
-19.66
-15.58
-9.37
-4.10
0.00
17.48
22.50
26.53
30.00

QUOTE PROGETTO

562.93
503.61
504.44
505.00
506.20
507.30
508.51
511.99
512.99
514.01
514.80

DISTANZE PARZIALI PROGETTO

0.52
1.08
2.38
0.86
2.86
3.16
1.63
3.88
0.39
2.30
17.48
5.02
2.50
1.43
0.84




WTG 3


Sezioni strada temporanea

scala 1:1000

Tracciato - Strada
 Sez. 5
 Progr.: 0+200.00
 Scala : 1:1000:1000
 Q.Rif. : 500.00

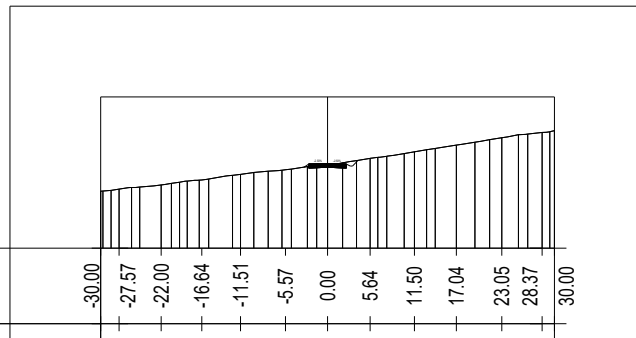

PROGRESSIVE TERRENO	-30.00	-27.57	-22.00	-16.64	-11.51	-5.57	0.00	5.64	11.50	17.04	23.05	28.37	30.00
QUOTE TERRENO	507.52	507.80	508.35	509.00	509.76	510.36	511.00	511.87	512.73	513.63	514.60	515.29	515.53
DISTANZE PARZIALI TERRENO	0.00	2.57	4.57	7.64	11.51	16.08	20.08	24.44	29.14	34.18	39.53	45.16	51.16
PROGRESSIVE PROGETTO	-30.00	-27.57	-22.00	-16.64	-11.51	-5.57	0.00	5.64	11.50	17.04	23.05	28.37	30.00
QUOTE PROGETTO	507.52	507.80	508.35	509.00	509.76	510.36	511.00	511.87	512.73	513.63	514.60	515.29	515.53
DISTANZE PARZIALI PROGETTO	0.00	2.57	4.57	7.64	11.51	16.08	20.08	24.44	29.14	34.18	39.53	45.16	51.16

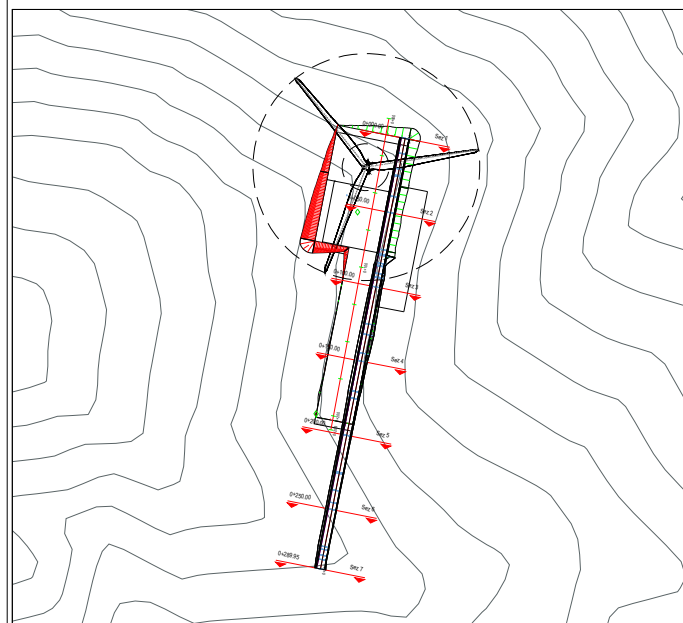

Inquadrimento planimetria opere permanenti
 scala 1:5000




WTG 3


Sezioni strada temporanea

scala 1:1000

Tracciato - Strada
Sez. 6
Progr.: 0+250.00
Scala : 1:1000:1000
Q.Rif. : 510.00

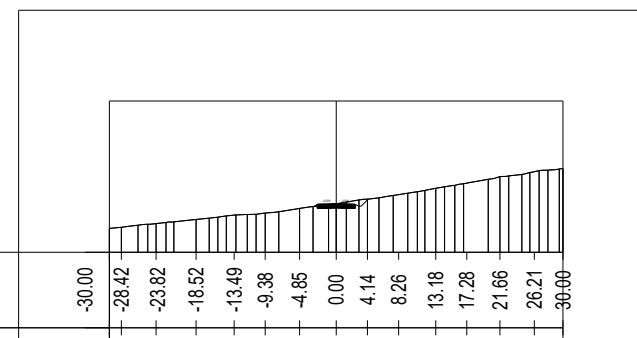

PROGRESSIVE TERRENO	-30.00	-28.42	-23.82	-18.52	-13.49	-9.38	-4.85	0.00	4.14	8.26	13.18	17.28	21.66	26.21	30.00
QUOTE TERRENO	513.14	513.29	513.78	514.33	514.91	515.17	515.79	516.42	517.02	517.62	518.46	519.13	520.00	520.65	521.09
DISTANZE PARZIALI TERRENO	0.00	1.09	4.69	10.41	17.95	26.57	36.29	46.14	56.14	66.28	76.56	86.98	97.54	108.25	119.11
PROGRESSIVE PROGETTO	-30.00	-28.42	-23.82	-18.52	-13.49	-9.38	-4.85	0.00	4.14	8.26	13.18	17.28	21.66	26.21	30.00
QUOTE PROGETTO	513.14	513.29	513.78	514.33	514.91	515.17	515.79	516.42	517.02	517.62	518.46	519.13	520.00	520.65	521.09
DISTANZE PARZIALI PROGETTO	0.00	1.09	4.69	10.41	17.95	26.57	36.29	46.14	56.14	66.28	76.56	86.98	97.54	108.25	119.11

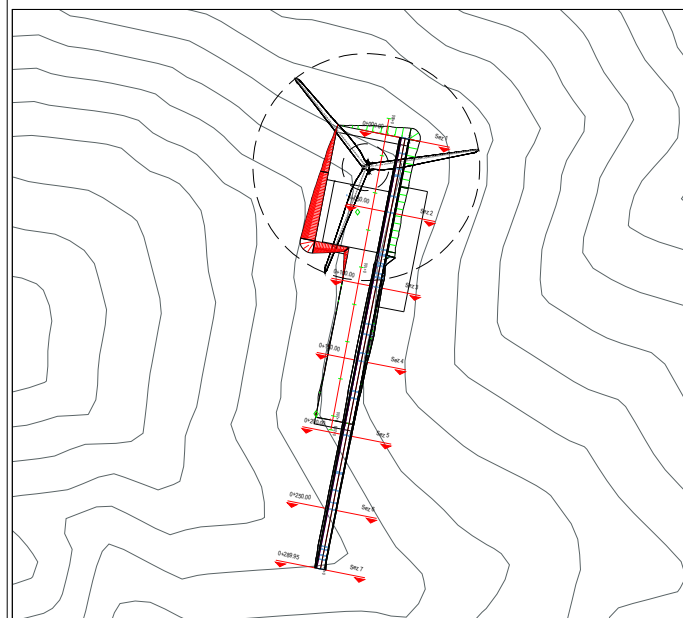

Inquadrimento planimetria opere permanenti
scala 1:5000




WTG 3


Sezioni strada temporanea

scala 1:1000

Tracciato - Strada
 Sez. 7
 Progr.: 0+289.95
 Scala : 1:1000:1000
 Q.Rif. : 510.00

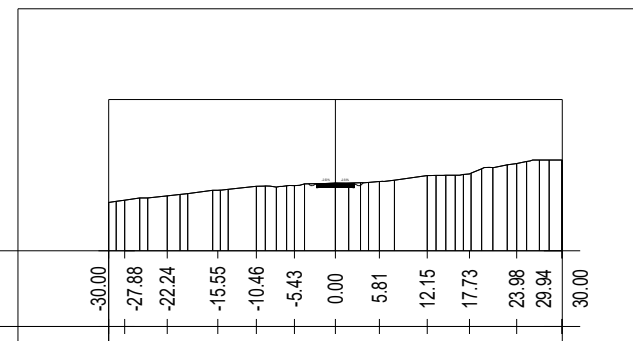

PROGRESSIVE TERRENO	-30.00	-27.88	-22.24	-15.55	-10.46	-5.43	0.00	5.81	12.15	17.73	23.98	29.94	30.00
QUOTE TERRENO	516.40	516.70	517.27	518.02	518.53	518.61	518.93	519.16	519.95	520.16	521.54	522.01	522.01
DISTANZE PARZIALI TERRENO	0.97	1.99	2.59	3.79	6.52	8.88	3.87	0.98	1.40	4.34	0.72	0.99	1.19
PROGRESSIVE PROGETTO	-30.00	-27.88	-20.54	-14.19	-6.04	0.00	6.24	12.59	19.34	25.73	30.00		
QUOTE PROGETTO	516.40	516.70	517.46	518.13	518.65	518.93	519.18	519.96	520.85	521.88	522.01		
DISTANZE PARZIALI PROGETTO	0.97	1.99	2.59	3.20	6.92	3.73	0.81	3.87	0.98	1.40	4.34	0.72	0.99

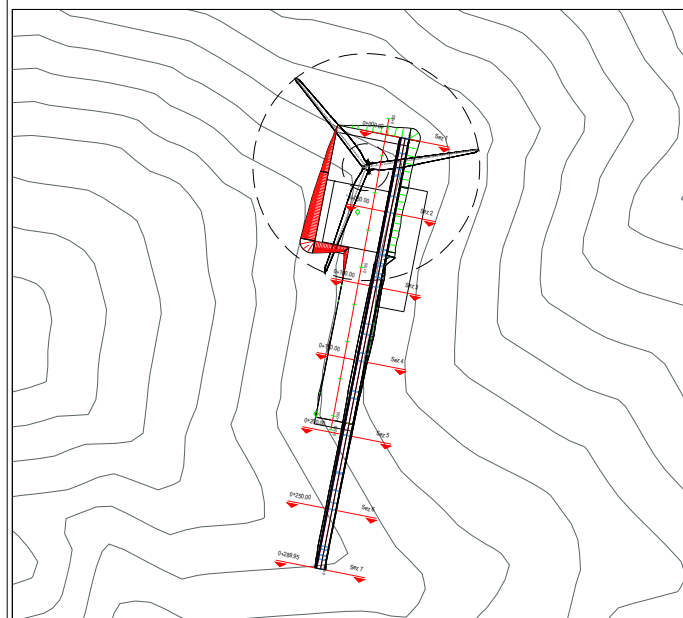

Inquadrimento planimetria opere permanenti
 scala 1:5000