

**RIPABOTTONI
SANT'ELIA A PIANISI
MONACILIONI**

REGIONE MOLISE

**PROVINCIA DI
CAMPOBASSO**

**IMPIANTO EOLICO DA 54 MW COMPOSTO DA N.9 AEROGENERATORI
RICADENTI NEI COMUNI DI RIPABOTTONI, SANT'ELIA A PIANISI E
MONACILIONI IN PROVINCIA DI CAMPOBASSO, CON RELATIVE OPERE ED
INFRASTRUTTURE**

PROGETTO DEFINITIVO

PIAZZOLA WTG04 - Elaborati Grafici

Proponente:

EN.IT s.r.l.
Via Antonio Locatelli n.1
37122 Verona
P.IVA 04642500237
www.enitspa.it
enitsrl@pec.enitspa.it



Progettista:

WH Group s.r.l.
Via A. Locatelli n. 1 - 37122 Verona (VR)
P.IVA 12336131003
ingegneria@enitgroup.eu



Spazio riservato agli Enti:


File: 2022031_9.6_PiazzolaWTG04.pdf		Cod. 2022031		Scala --	
9.6	Rev.	Data	Descrizione	Redatto	Approvato
	00	04/09/2023	Prima emissione	A. Tartaglia	S.M. Caputo
WH Group s.r.l.		Via A. Locatelli n.1 - 37122 Verona (VR) - P.IVA 12336131003		ingegneria@enitgroup.eu	

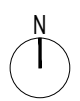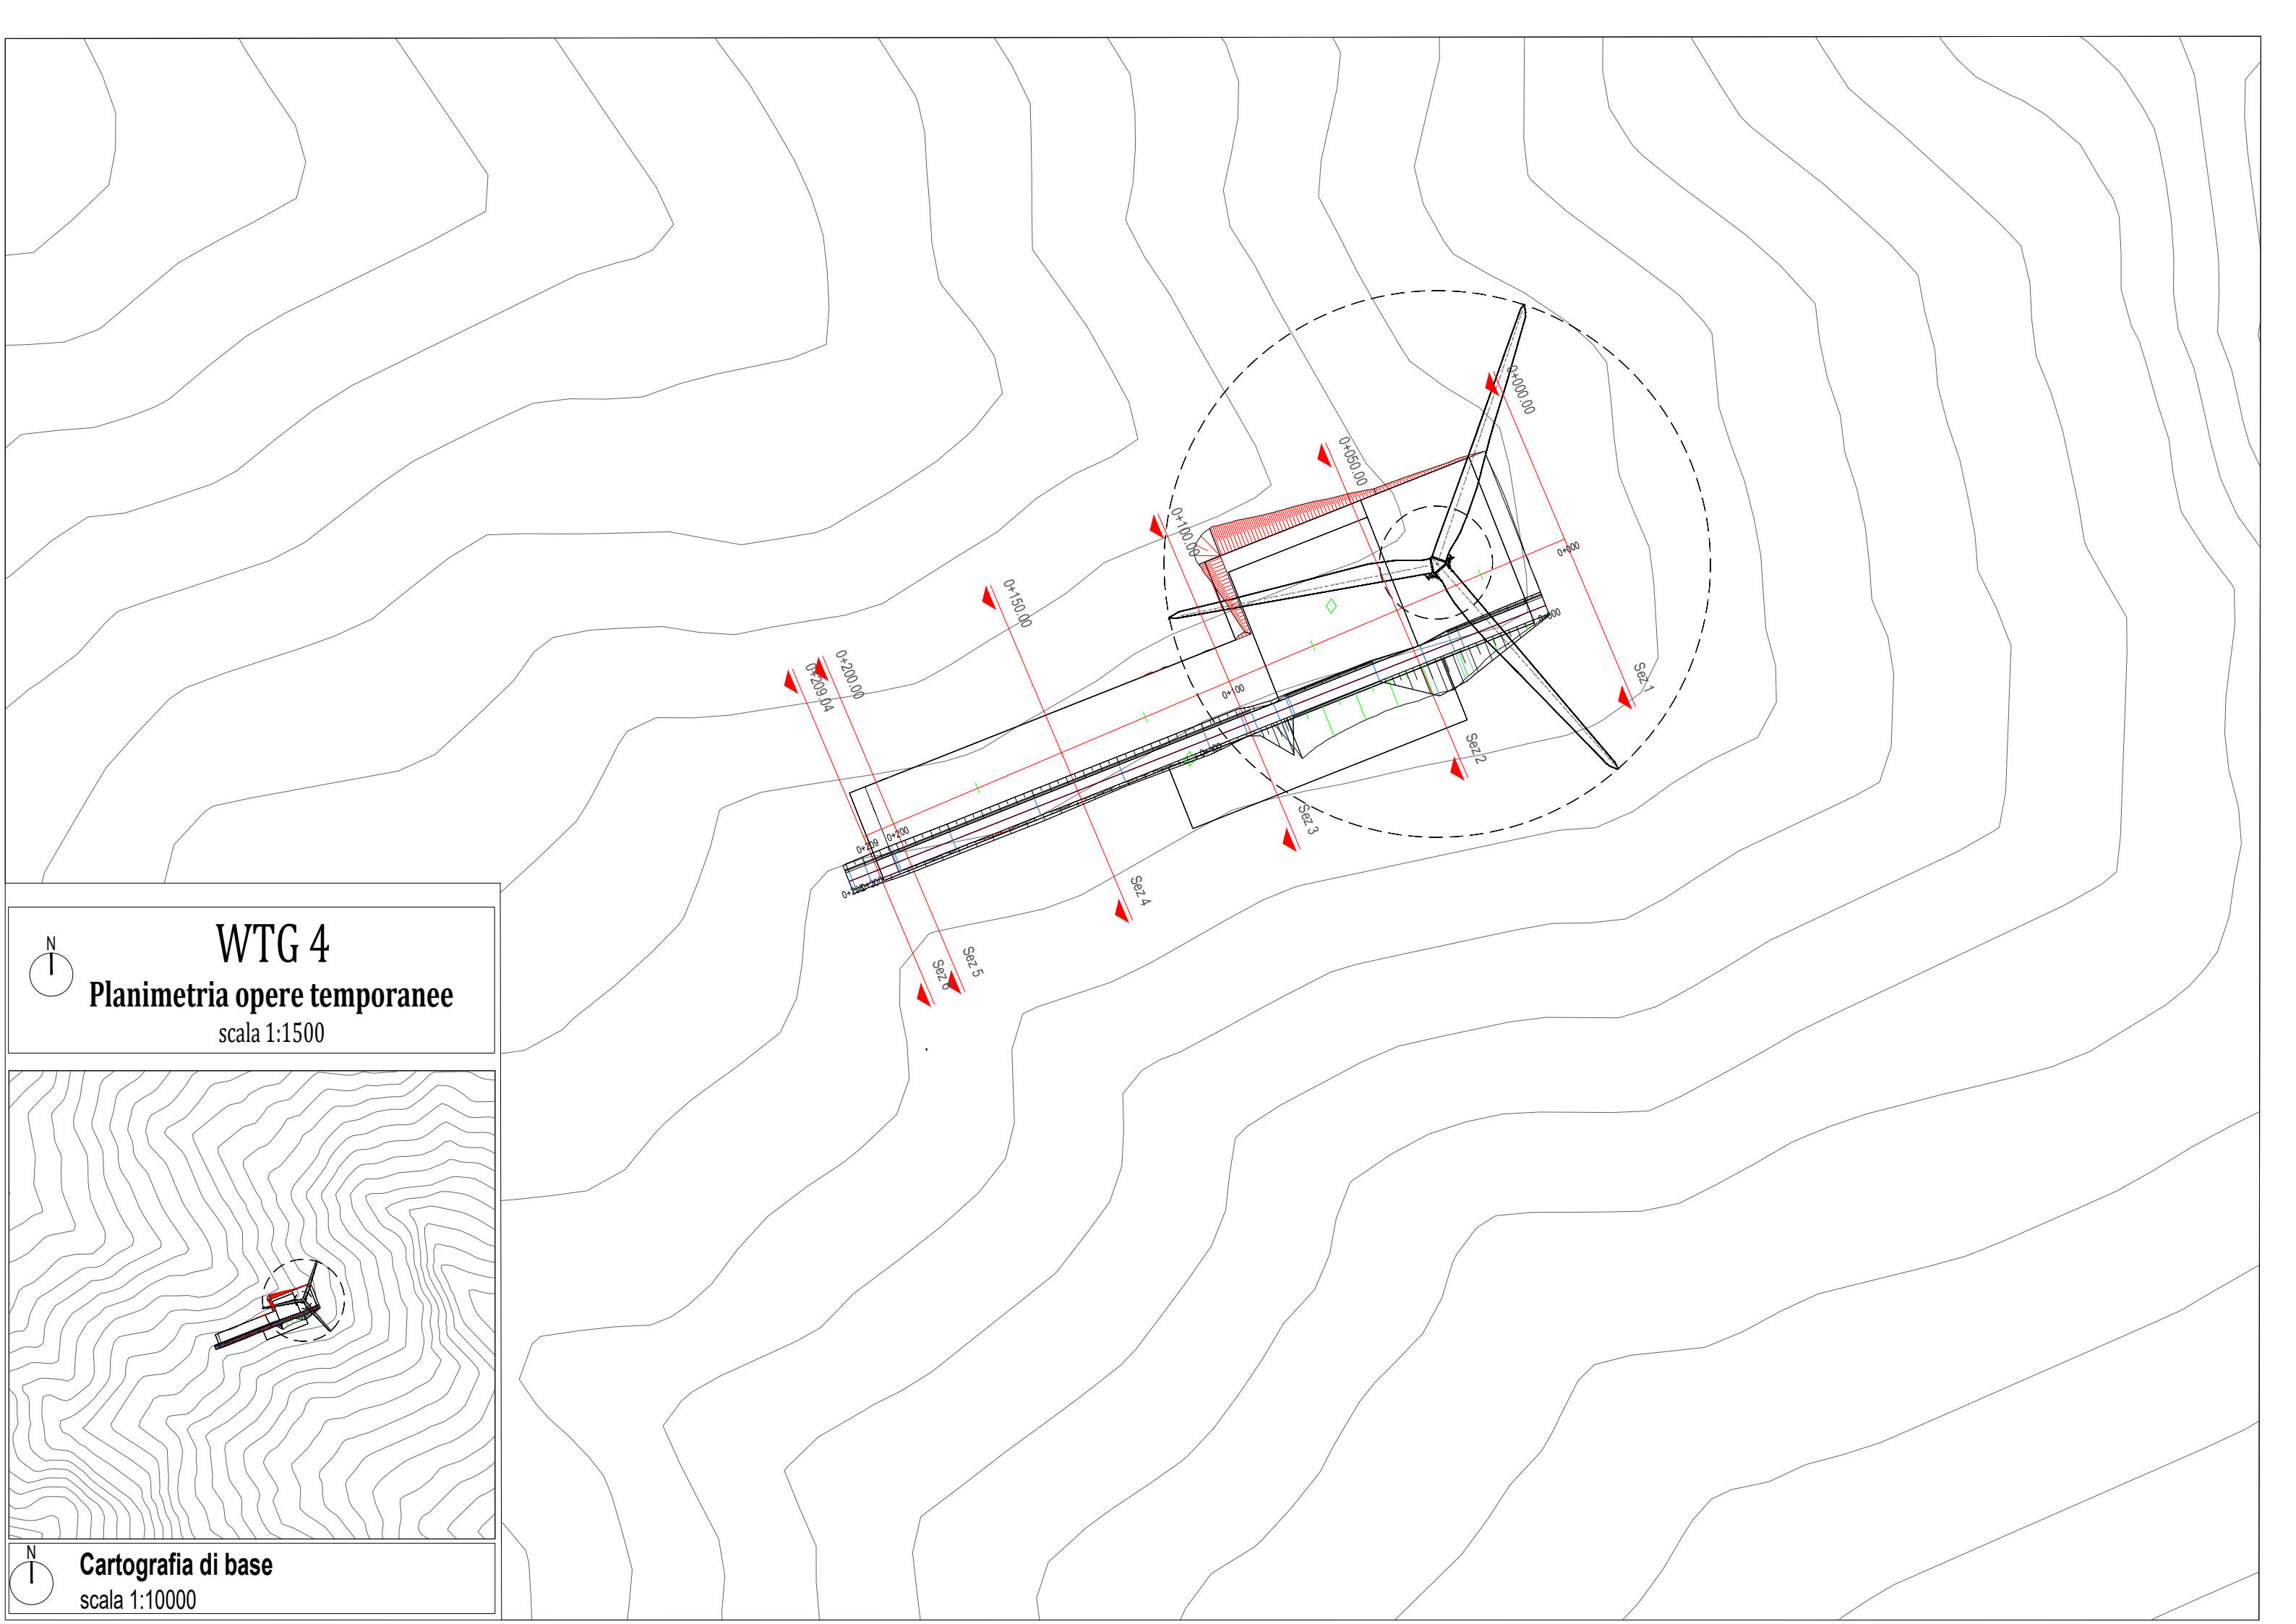

WTG 4

Planimetria opere temporanee

scala 1:1500

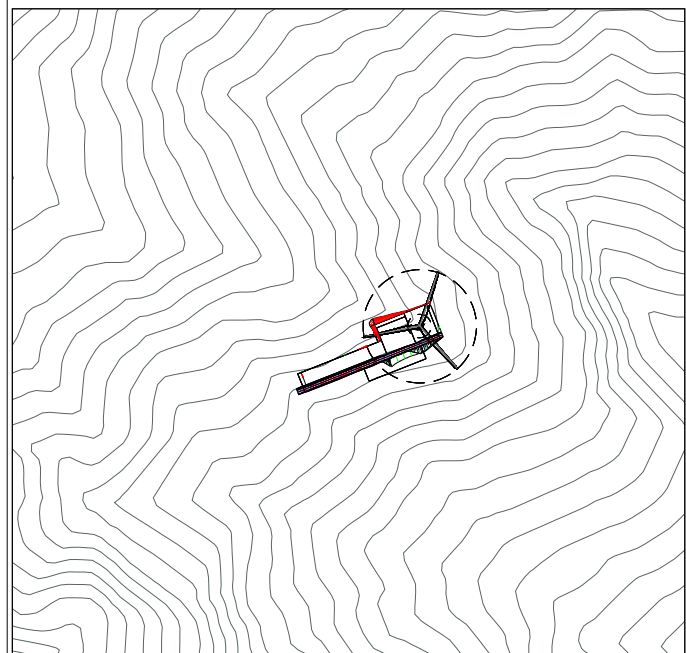


Cartografia di base

scala 1:10000

LIVELLETTE




Profilo: Tracciato - Piazzola temp wtg 4 - (1)
 Scala : 1000:1000
 Q.Rif. : 670.00

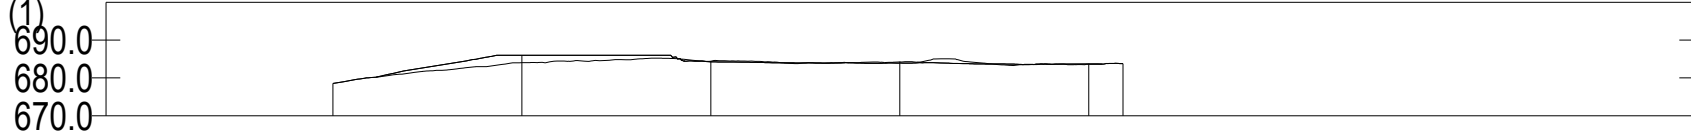


NUMERO SEZIONE
QUOTE TERRENO
DISTANZE PROGRESSIVE
DISTANZE PARZIALI
QUOTE PROGETTO

	1	2	3	4	5	6
QUOTE TERRENO	678.54	684.04	684.40	684.23	683.54	683.79
DISTANZE PROGRESSIVE	0+000.00	0+050.00	0+100.00	0+150.00	0+200.00	0+209.04
DISTANZE PARZIALI		50,00	50,00	50,00	50,00	9,04
QUOTE PROGETTO	678.54	686.00	684.26	683.83	683.69	683.79

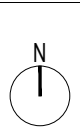

WTG 4
Profilo superficie esistente
 scala 1:2000

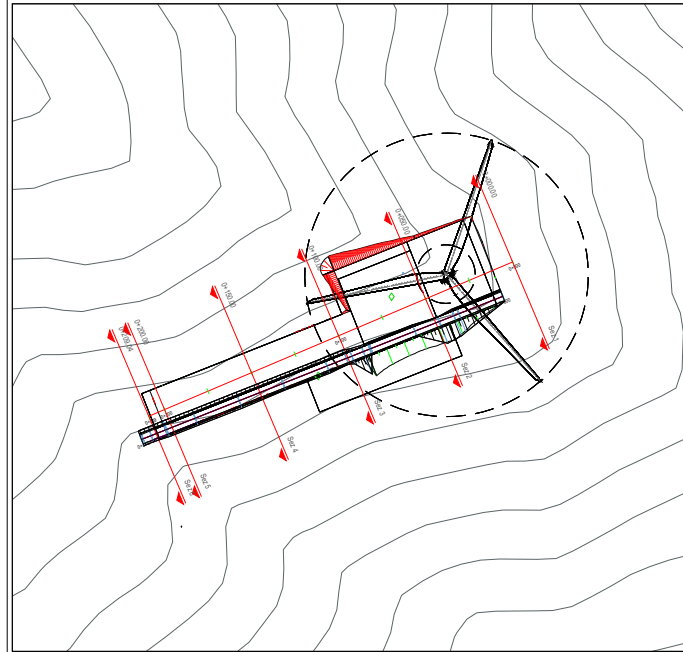


Cartografia di base
 scala 1:4000



WTG 4

Sezione di progetto piazzola temporanea

scala 1:1000

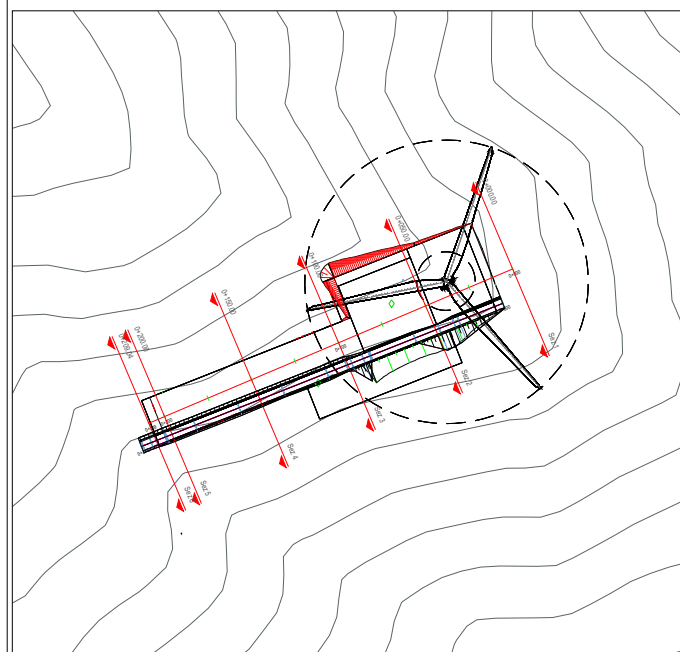

Inquadratura planimetria opere temporanee

scala 1:4000


Tracciato - Piazzola temp wtg 4

Sez. 3

Progr.: 0+100.00

Scala : 1:1000:1000

Q.Rif. : 670.00

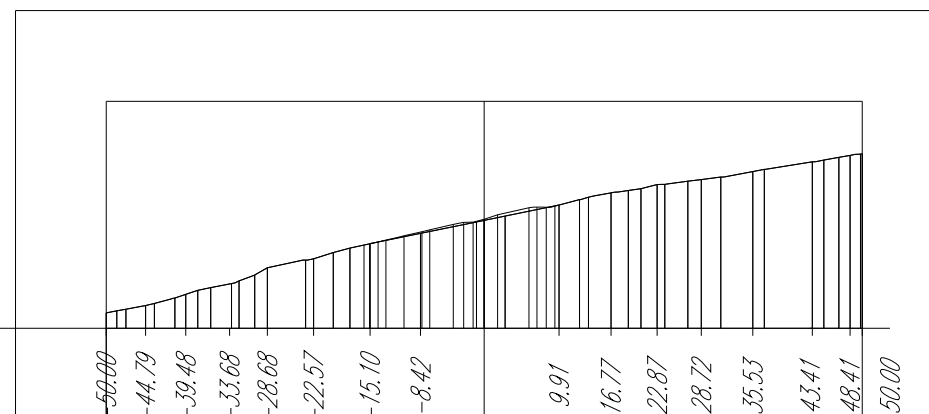

PROGRESSIVE TERRENO

50.00
44.79
39.48
33.68
28.68
22.57
15.10
-8.42
9.91
16.77
22.87
28.72
35.53
43.41
48.41
50.00

QUOTE TERRENO

672.02
673.00
674.47
675.85
678.00
679.17
681.19
682.54
684.26
686.29
687.89
689.00
689.64
690.71
691.99
692.85
693.05

DISTANZE PARZIALI TERRENO

0.00
0.98
5.29
11.81
14.32
17.15
22.05
27.15
32.57
38.31
44.28
50.40
56.67
63.10
69.69
76.44
83.26
90.15

PROGRESSIVE PROGETTO

50.00
44.79
39.48
33.68
28.68
22.57
15.10
-8.42
9.91
16.77
22.87
28.72
35.53
43.41
48.41
50.00

QUOTE PROGETTO

672.02
673.00
674.47
675.85
678.00
679.17
681.19
682.54
684.26
686.29
687.89
689.00
689.64
690.71
691.99
692.85
693.05

DISTANZE PARZIALI PROGETTO


0.00
0.98
5.29
11.81
14.32
17.15
22.05
27.15
32.57
38.31
44.28
50.40
56.67
63.10
69.69
76.44
83.26
90.15



WTG 4

Sezione di progetto piazzola temporanea

scala 1:1000

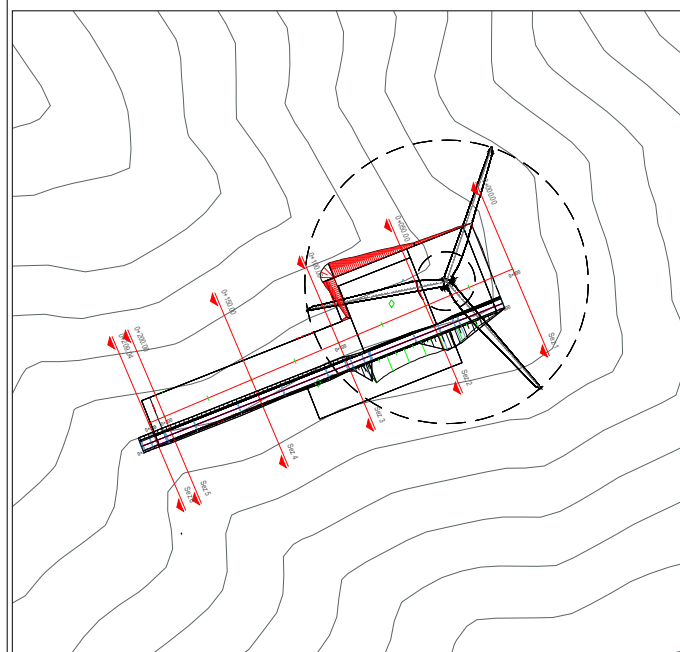

Inquadramento planimetria opere temporanee

scala 1:4000


Tracciato - Piazzola temp wtg 4

Sez. 5

Progr.: 0+200.00

Scala : 1:1000:1000

Q.Rif. : 670.00

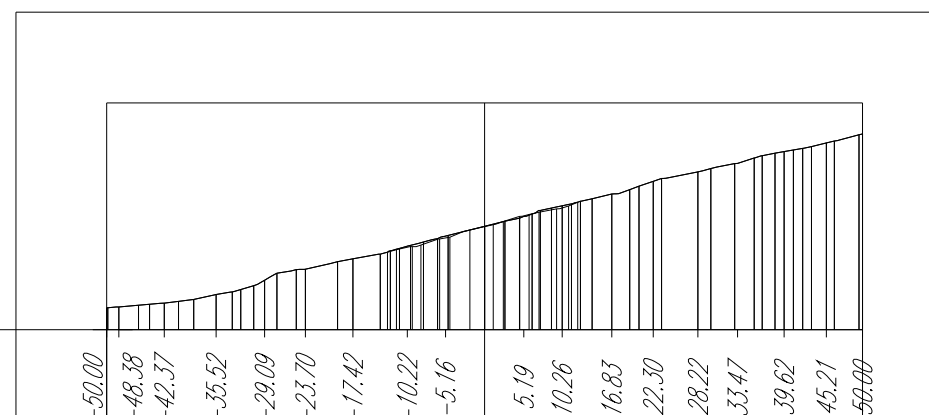


PROGRESSIVE TERRENO

50.00
48.38
42.37
35.52
29.09
23.70
17.42
10.22
5.16
5.19
10.26
16.83
22.30
28.22
33.47
39.62
45.21
50.00

QUOTE TERRENO

672.89
673.01
673.53
674.66
676.55
678.00
679.38
681.05
682.39
683.69
684.99
686.39
687.95
689.62
690.88
692.00
693.57
694.70
695.89

DISTANZE PARZIALI TERRENO

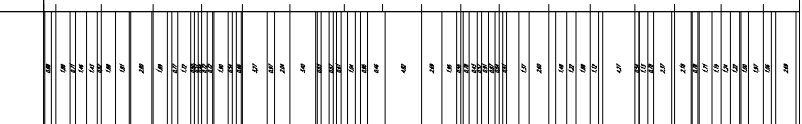

PROGRESSIVE PROGETTO


50.00
48.38
42.37
35.52
29.09
23.70
17.42
10.22
5.16
5.19
10.26
16.83
22.30
28.22
33.47
39.62
45.21
50.00

QUOTE PROGETTO

672.89
673.01
673.53
674.66
676.55
678.00
679.38
681.05
682.39
683.69
684.99
686.39
687.95
689.62
690.88
692.00
693.57
694.70
695.89

DISTANZE PARZIALI PROGETTO




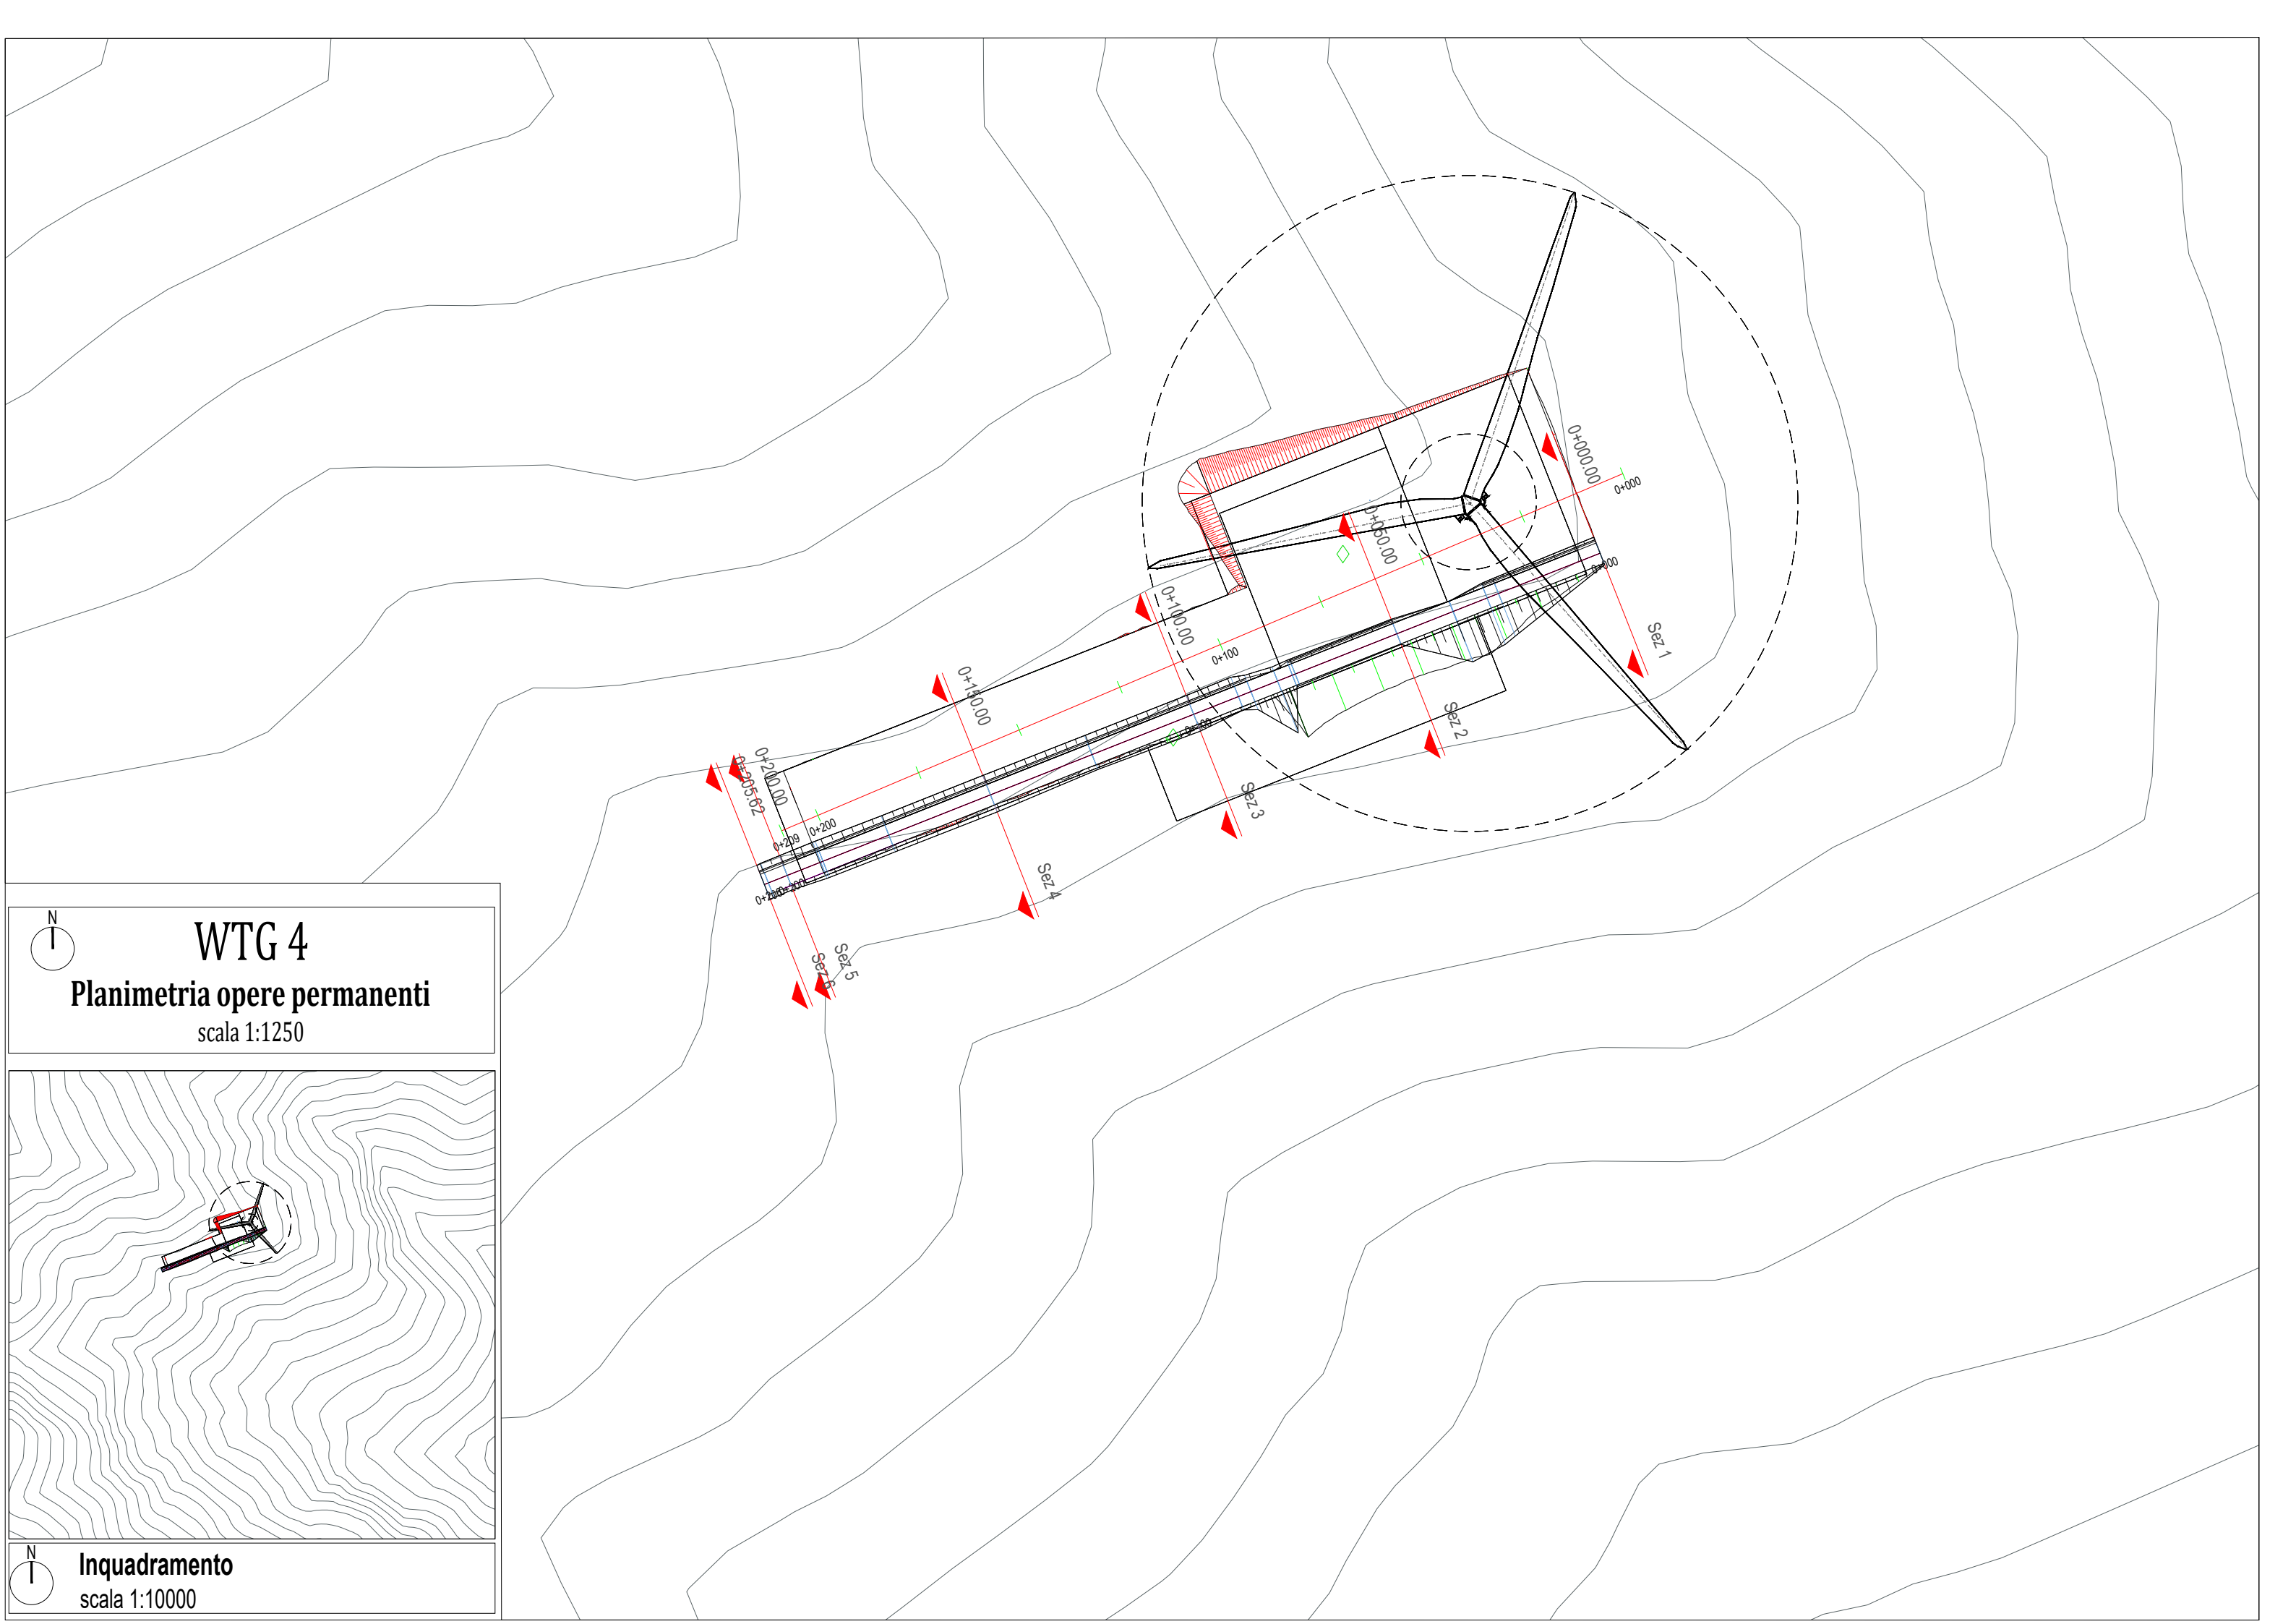

WTG 4

Planimetria opere permanenti


scala 1:1250

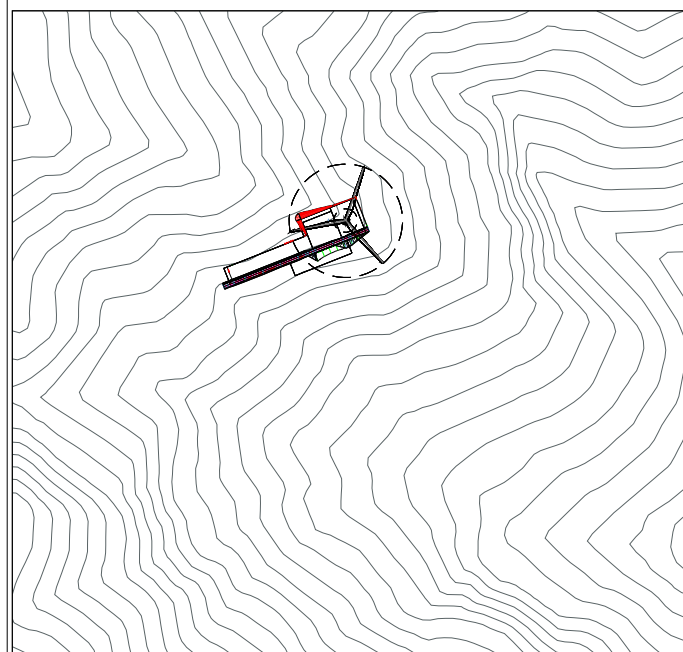


Inquadramento

scala 1:10000

LIVELLETTE

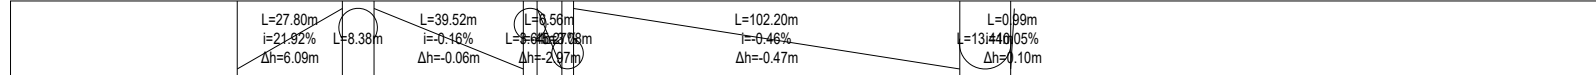

Profilo: strada
Scala : 1000:1000
Q.Rif. : 670.00

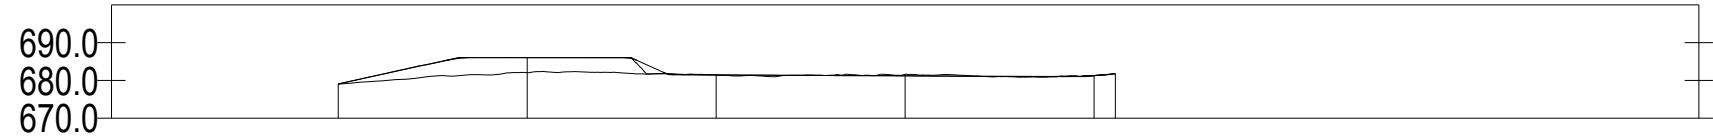


NUMERO SEZIONE	1	2	3	4	5	6
QUOTE TERRENO	679.05	682.04	681.40	681.61	681.27	681.78
DISTANZE PROGRESSIVE	0+000.00	0+050.00	0+100.00	0+150.00	0+200.00	0+205.62
DISTANZE PARZIALI		50,00	50,00	50,00	50,00	5,62
QUOTE PROGETTO	678.06	686.00	681.47	681.22	681.27	681.78



WTG 4

Profilo strada di progetto permanente
scala 1:2000

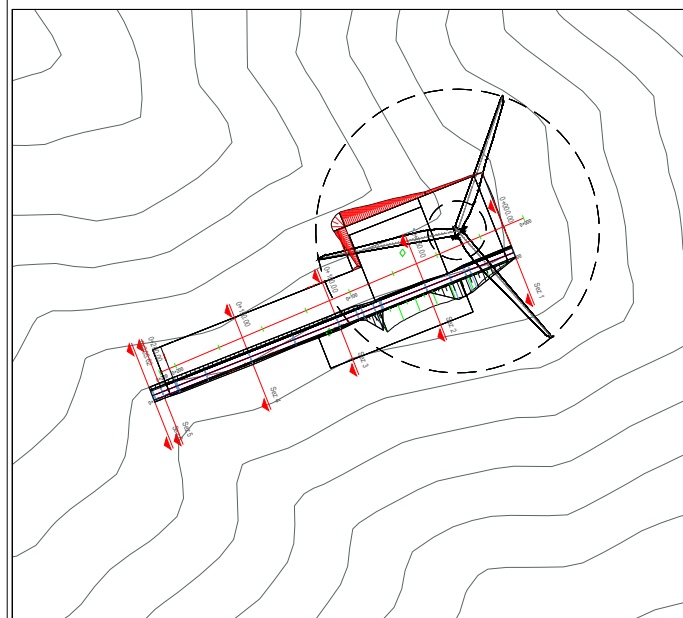


Inquadramento planimetria opere permanenti
scala 1:4000



WTG 4

Sezioni strada permanente

scala 1:1000

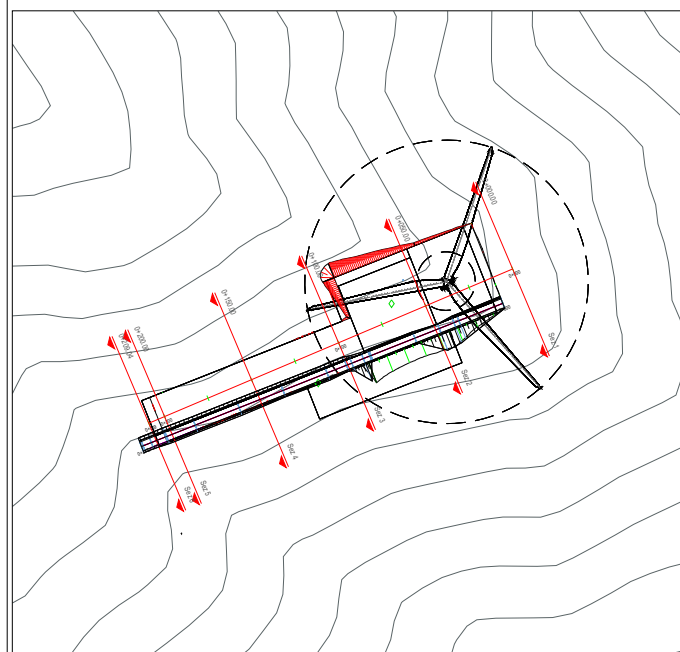

Inquadramento planimetria opere permanenti
scala 1:5000

Tracciato - strada - Sez. 1 - Progr. 0+000.00
Scala 1:1000
Q.Rif. 670.00m

PROGRESSIVE TERRENO	675.65 675.69 676.00 676.51 677.00 678.00 678.27 679.01 679.34 680.00 680.37 680.42 685.63 686.00 686.00 686.00 686.00
QUOTE TERRENO	-30.00 -29.78 -28.19 -26.69 -24.97 -22.88 -21.56 -17.60 -16.29 -13.51 -11.22 -10.86 -3.05 -2.50 0.00 9.90 18.50
DISTANZE PARZIALI TERRENO	1.45 1.50 1.66 3.88 2.71 2.30 6.39 7.82 9.55 2.30 9.90 8.60 11.50
PROGRESSIVE PROGETTO	30.00 29.78 28.19 26.69 24.97 22.88 21.56 17.60 16.29 13.51 11.22 10.86 3.05 2.50 0.00 9.90 18.50
QUOTE PROGETTO	675.65 675.69 676.00 676.51 677.00 678.00 678.27 679.01 679.34 680.00 680.37 680.42 685.63 686.00 686.00 686.00 686.00
DISTANZE PARZIALI PROGETTO	1.45 1.50 1.66 3.88 2.71 2.30 6.39 7.82 9.55 2.30 9.90 8.60 11.50

Tracciato - strada - Sez. 2 - Progr. 0+050.00
Scala 1:1000
Q.Rif. 670.00m


PROGRESSIVE TERRENO	675.65 675.69 676.00 676.51 677.00 678.00 678.27 679.01 679.34 680.00 680.37 680.42 685.63 686.00 686.00 686.00 686.00
QUOTE TERRENO	-30.00 -29.78 -28.19 -26.69 -24.97 -22.88 -21.56 -17.60 -16.29 -13.51 -11.22 -10.86 -3.05 -2.50 0.00 9.90 18.50
DISTANZE PARZIALI TERRENO	1.45 1.50 1.66 3.88 2.71 2.30 6.39 7.82 9.55 2.30 9.90 8.60 11.50
PROGRESSIVE PROGETTO	30.00 29.78 28.19 26.69 24.97 22.88 21.56 17.60 16.29 13.51 11.22 10.86 3.05 2.50 0.00 9.90 18.50
QUOTE PROGETTO	675.65 675.69 676.00 676.51 677.00 678.00 678.27 679.01 679.34 680.00 680.37 680.42 685.63 686.00 686.00 686.00 686.00
DISTANZE PARZIALI PROGETTO	1.45 1.50 1.66 3.88 2.71 2.30 6.39 7.82 9.55 2.30 9.90 8.60 11.50



WTG 4

Sezioni strada permanente

scala 1:1000

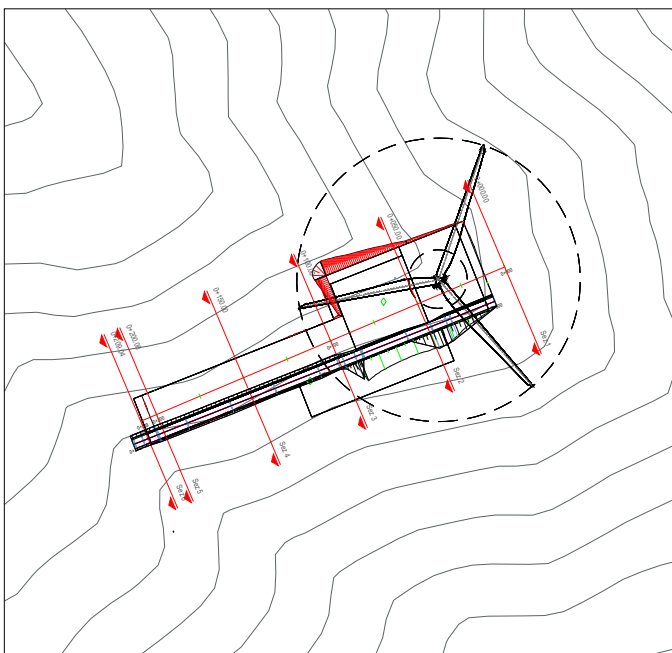

Inquadramento planimetria opere permanenti
scala 1:5000

Tracciato - strada - Sez. 5 - Progr. 0+200.00

Scala 1:1000

Q.Rif. 670.00m

PROGRESSIVE TERRENO


QUOTE TERRENO

DISTANZE PARZIALI TERRENO

PROGRESSIVE PROGETTO

QUOTE PROGETTO

DISTANZE PARZIALI PROGETTO

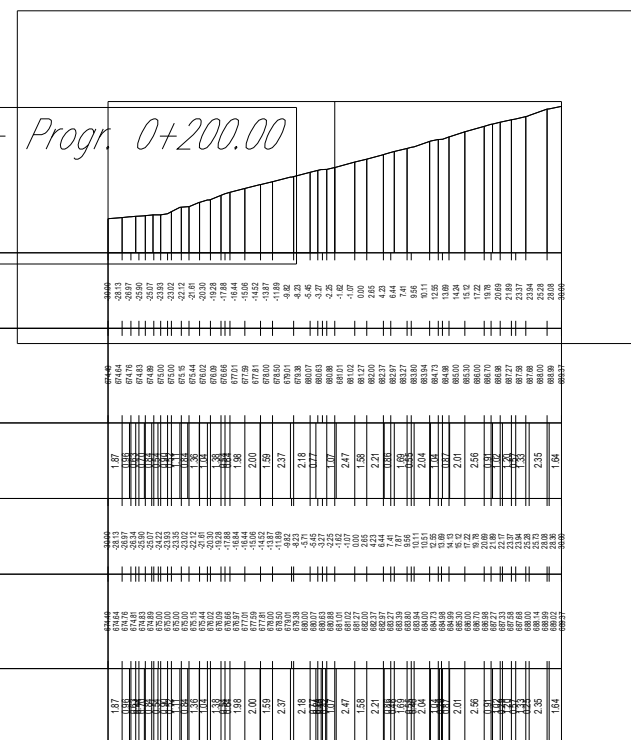

Tracciato - strada - Sez. 6 - Progr. 0+205.62

Scala 1:1000

Q.Rif. 670.00m

PROGRESSIVE TERRENO

QUOTE TERRENO

DISTANZE PARZIALI TERRENO

PROGRESSIVE PROGETTO

QUOTE PROGETTO

DISTANZE PARZIALI PROGETTO

