

RIPABOTTONI  
SANT'ELIA A PIANISI  
MONACILIONI

REGIONE MOLISE

PROVINCIA DI  
CAMPOBASSO

**IMPIANTO EOLICO DA 54 MW COMPOSTO DA N.9 AEROGENERATORI  
RICADENTI NEI COMUNI DI RIPABOTTONI, SANT'ELIA A PIANISI E  
MONACILIONI IN PROVINCIA DI CAMPOBASSO, CON RELATIVE OPERE ED  
INFRASTRUTTURE**

**PROGETTO DEFINITIVO**

## PIAZZOLA WTG05 - Elaborati Grafici

Proponente:

**EN.IT s.r.l.**  
Via Antonio Locatelli n.1  
37122 Verona  
P.IVA 04642500237  
www.enitspa.it  
enitsrl@pec.enitspa.it

Progettista:


**WH Group s.r.l.**  
Via A. Locatelli n. 1 - 37122 Verona (VR)  
P.IVA 12336131003  
ingegneria@enitgroup.eu



Spazio riservato agli Enti:

File: 2022031_9.7_PiazzolaWTG05.pdf		Cod. 2022031		Scala --	
Rev.	Data	Descrizione	Redatto	Approvato	
00	04/09/2023	Prima emissione	A. Tartaglia	S.M. Caputo	
<b>9.7</b>					

**WH Group s.r.l.** | Via A. Locatelli n.1 - 37122 Verona (VR) - P.IVA 12336131003 | [ingegneria@enitgroup.eu](mailto:ingegneria@enitgroup.eu)

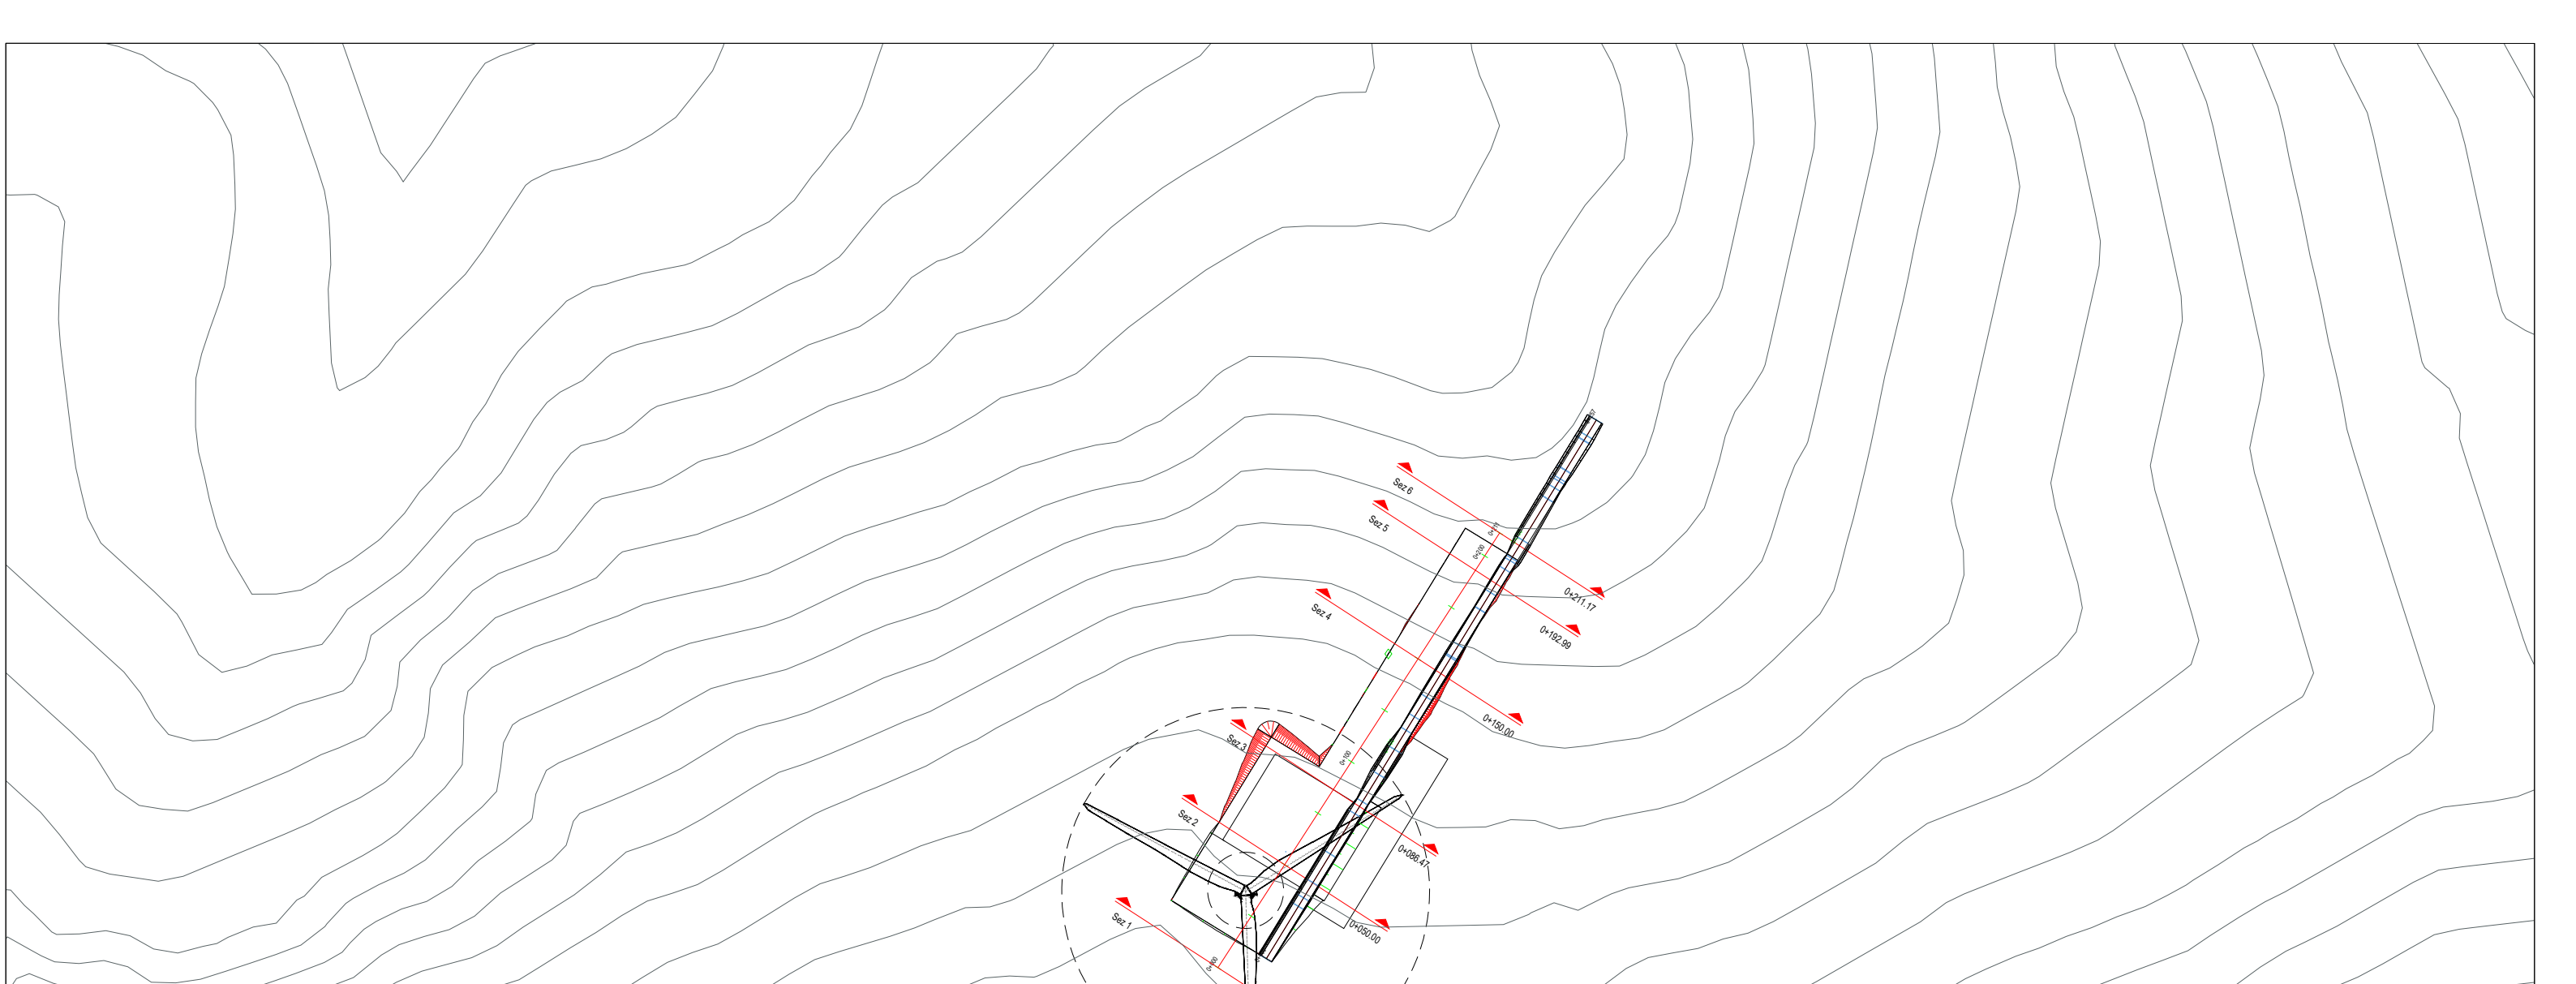

**WTG 5**

**Planimetria opere temporanee**

scala 1:2500



**Cartografia di base**



scala 1:10000

0 100 200 300 400 500 600 700 800 900 1000

LIVELLETTE

Profilo: Tracciato - piazz temp wtg 5 - (1)  
 Scala : 1000:1000  
 Q.Rif. : 610.00


640.0  
 630.0  
 620.0  
 610.0

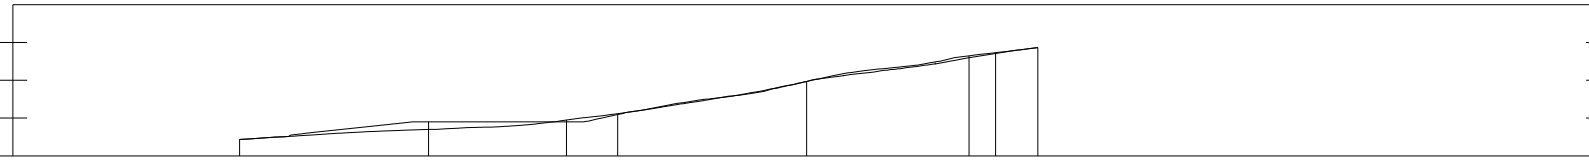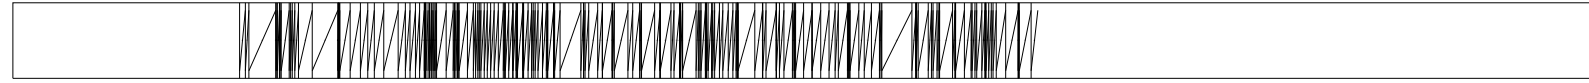

NUMERO SEZIONE	1	2	3	4	5	6
DISTANZE PROGRESSIVE	0+000.00	0+050.00	0+086.47	0+150.00	0+182.99	0+211.17
QUOTE TERRENO	614.53	617.00	619.48	623.67	628.44	638.63
DISTANZE PARZIALI		50,00	36,47	63,53	42,99	18,18
QUOTE PROGETTO	614.53	619.00	619.00	623.69	629.07	638.63



**WTG 5**  
**Profilo superficie esistente**  
 scala 1:2000

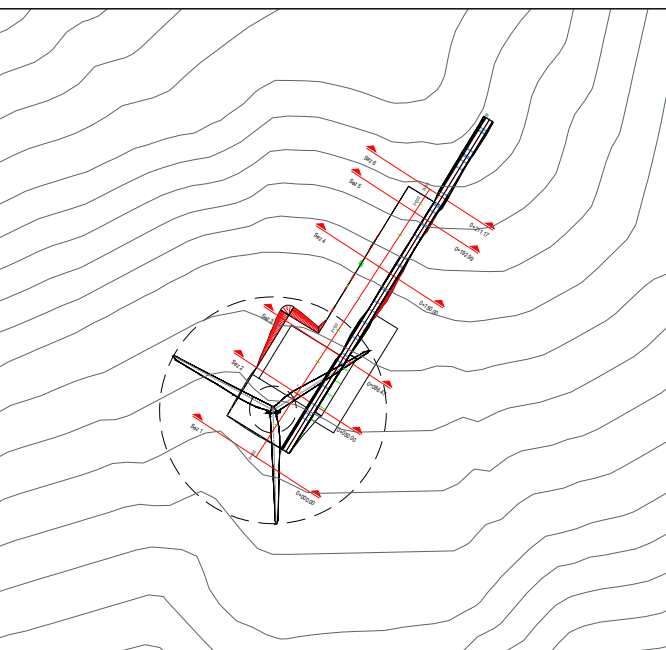


**Cartografia di base**  
 scala 1:5000



# WTG 5

## Profilo di progetto piazzola temporanea

scala 1:1000

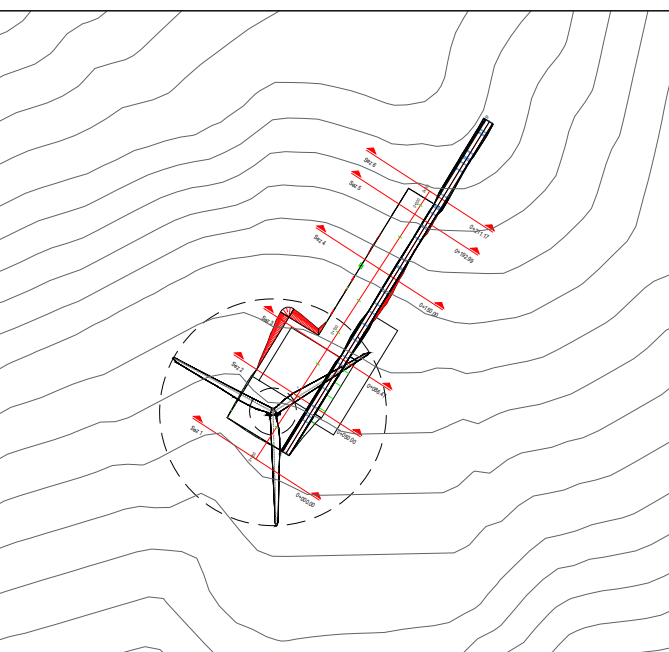


## Inquadramento planimetria opere temporanee

scala 1:5000

Tracciato - piazz temp wtg 5  
Sez. 1  
Progr.: 0+000.00  
Scala : 1:1000:1000  
Q.Rif. : 610.00

<i>PROGRESSIVE TERRENO</i>	-50.00	-47.63	-42.35	-36.51	-31.32	-26.07	-20.90	-15.76	-10.39	-5.20	5.64	10.66	16.47	23.51	28.88	33.99	39.51	45.68	50.00
<i>QUOTE TERRENO</i>	616.02	616.01	615.59	615.28	615.00	614.76	614.59	614.39	614.27	614.26	614.33	614.41	614.50	614.41	614.26	614.13	614.01	613.99	614.00
<i>DISTANZE PARZIALI TERRENO</i>		1.63	5.28	8.84	12.18	15.21	17.94	20.37	22.50	24.33	25.87	27.14	28.16	28.95	29.53	29.92	30.14	30.21	30.16
<i>PROGRESSIVE PROGETTO</i>	-50.00	-47.63	-42.35	-36.51	-31.32	-26.07	-20.90	-15.76	-10.39	-5.20	5.64	10.66	16.47	23.51	28.88	33.99	39.51	45.68	50.00
<i>QUOTE PROGETTO</i>	616.02	616.01	615.59	615.28	615.00	614.76	614.59	614.39	614.27	614.26	614.33	614.41	614.50	614.41	614.26	614.13	614.01	613.99	614.00
<i>DISTANZE PARZIALI PROGETTO</i>		1.63	5.28	8.84	12.18	15.21	17.94	20.37	22.50	24.33	25.87	27.14	28.16	28.95	29.53	29.92	30.14	30.21	30.16

Tracciato - piazz temp wtg 5  
 Sez. 2  
 Progr.: 0+050.00  
 Scala : 1:1000:1000  
 Q.Rif. : 610.00

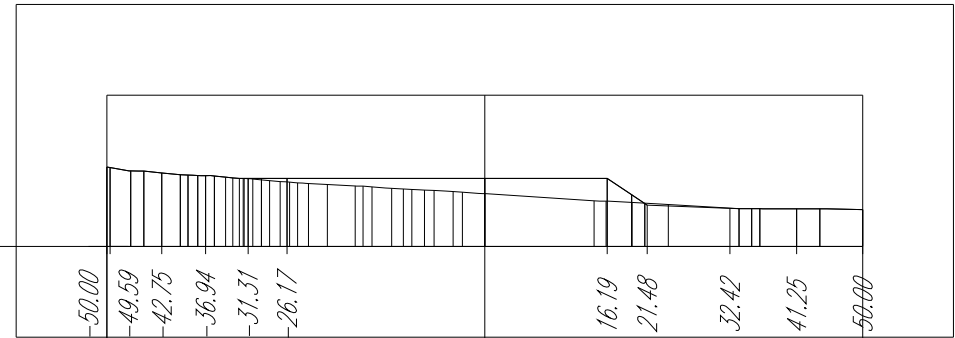


<i>PROGRESSIVE TERRENO</i>	-50.00	-49.59	-42.75	-36.94	-31.31	-26.17			16.19	21.48	32.42	41.25	50.00		
<i>QUOTE TERRENO</i>	620.50	620.44	619.72	619.36	619.00	619.00		619.00	619.00	615.47	615.05	614.99	614.87		
<i>DISTANZE PARZIALI TERRENO</i>		251	237	248	222	222	26.17		16.19	3.24	1.23	10.94	4.6	3.07	4.75
<i>PROGRESSIVE PROGETTO</i>	-50.00	-49.59	-42.75	-36.94	-31.31	-26.17			16.19	21.48	32.42	41.25	50.00		
<i>QUOTE PROGETTO</i>	620.50	620.44	619.72	619.36	619.00	619.00		619.00	619.00	615.47	615.05	614.99	614.87		
<i>DISTANZE PARZIALI PROGETTO</i>		251	237	248	222	222	26.17		16.19	3.24	1.23	10.94	4.6	3.07	4.75



# WTG 5

Sezione di progetto piazzola temporanea  
 scala 1:1000

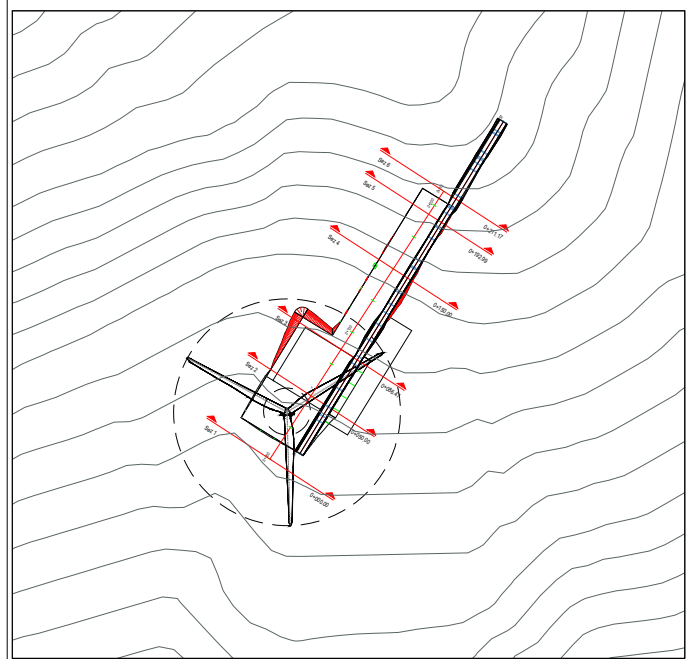


Inquadramento planimetria opere temporanee  
 scala 1:5000



# WTG 5

## Sezione di progetto piazzola temporanea

scala 1:1000

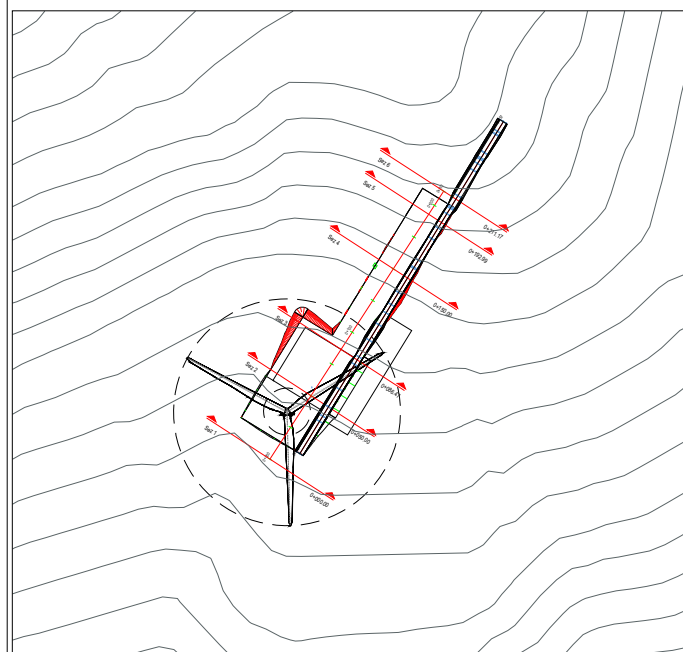


## Inquadramento planimetria opere temporanee

scala 1:5000

Tracciato - piazz temp wtg 5  
Sez. 3  
Progr.: 0+086.47  
Scala : 1:1000:1000  
Q.Rif. : 610.00

<i>PROGRESSIVE TERRENO</i>	-50.00	-47.09	-43.64	-40.45	-37.29	-30.75	-27.58	-22.22	-19.22	-14.11	-4.51	15.27	19.87	23.08	26.78	30.32	34.91	38.19	41.51	44.62	48.23	50.00
<i>QUOTE TERRENO</i>	623.42	623.18	623.19	623.14	622.02	619.00	619.00	619.00	619.00	619.00	619.00	619.00	615.95	618.00	618.17	618.13	618.11	618.30	618.74	619.29	619.98	619.96
<i>DISTANZE PARZIALI TERRENO</i>						4.54			4.76	9.60	4.51	14.79										
<i>PROGRESSIVE PROGETTO</i>	-50.00	-47.09	-43.64	-40.45	-37.29	-30.75	-27.58	-22.22	-19.22	-14.11	-4.51	15.27	19.87	23.08	26.78	30.32	34.91	38.19	41.51	44.62	48.23	50.00
<i>QUOTE PROGETTO</i>	623.42	623.18	623.19	623.14	622.02	619.00	619.00	619.00	619.00	619.00	619.00	619.00	615.95	618.00	618.17	618.13	618.11	618.30	618.74	619.29	619.98	619.96
<i>DISTANZE PARZIALI PROGETTO</i>						4.54			4.76	9.60	4.51	14.79										

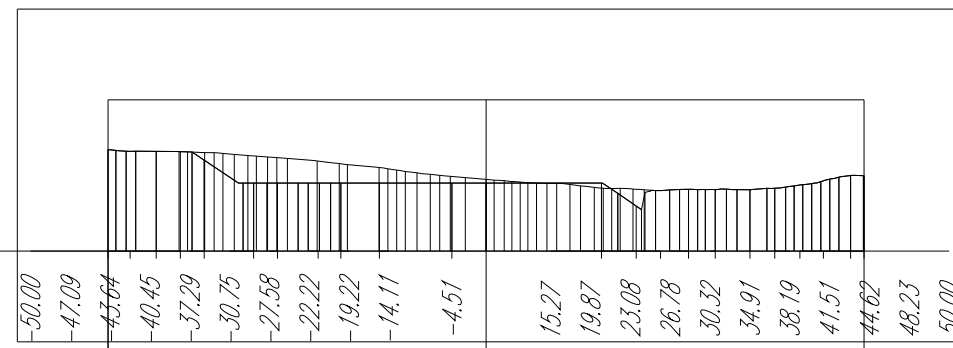




# WTG 5

## Sezione di progetto piazzola temporanea

scala 1:1000

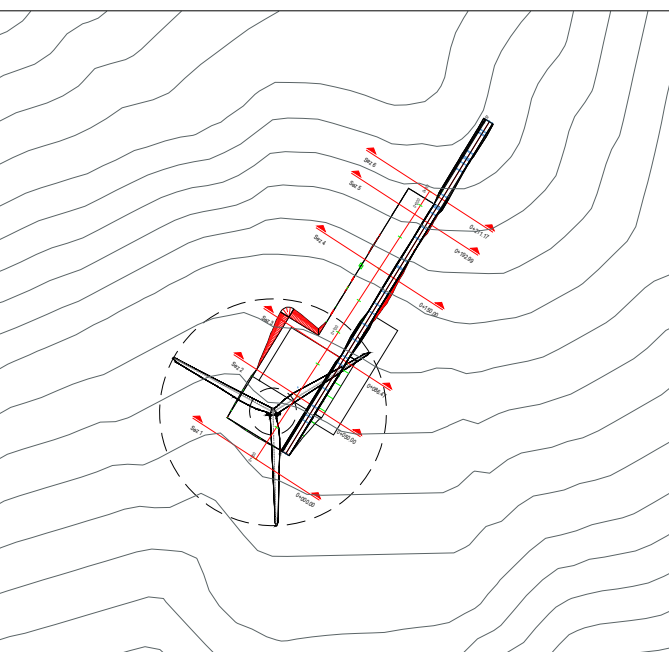

## Inquadramento planimetria opere temporanee

scala 1:3000

Tracciato - piazz temp wtg 5  
Sez. 4  
Progr.: 0+150.00  
Scala : 1:1000:1000  
Q.Rif. : 620.00


<i>PROGRESSIVE TERRENO</i>	-50.00	49.26	43.82	38.49	33.40	28.33	21.93	16.64	11.34		5.37	12.60	17.61	24.59	30.06	36.50	41.83	48.28	50.00	
<i>QUOTE TERRENO</i>	630.68	630.62	630.40	630.23	630.11	630.24	630.60	630.62	630.38		629.69	629.37	629.00	629.99	630.01	629.37	628.89	629.00	628.95	628.93
<i>DISTANZE PARZIALI TERRENO</i>				2.18						11.54		4.05	4.48	2.74	7.76	2.86	3.07	1.73	1.50	1.51
<i>PROGRESSIVE PROGETTO</i>	-50.00	49.26	43.82	38.49	33.40	28.33	21.93	16.64	11.34		5.37	12.60	17.61	24.59	30.06	36.50	41.83	48.28	50.00	
<i>QUOTE PROGETTO</i>	630.68	630.62	630.40	630.23	630.11	630.24	630.60	630.62	630.38		629.69	629.37	629.00	629.99	630.01	629.37	628.89	629.00	628.95	628.93
<i>DISTANZE PARZIALI PROGETTO</i>				2.18						11.54		4.05	4.48	2.74	7.76	2.86	3.07	1.73	1.50	1.51



# WTG 5

## Sezione di progetto piazzola temporanea

scala 1:1000

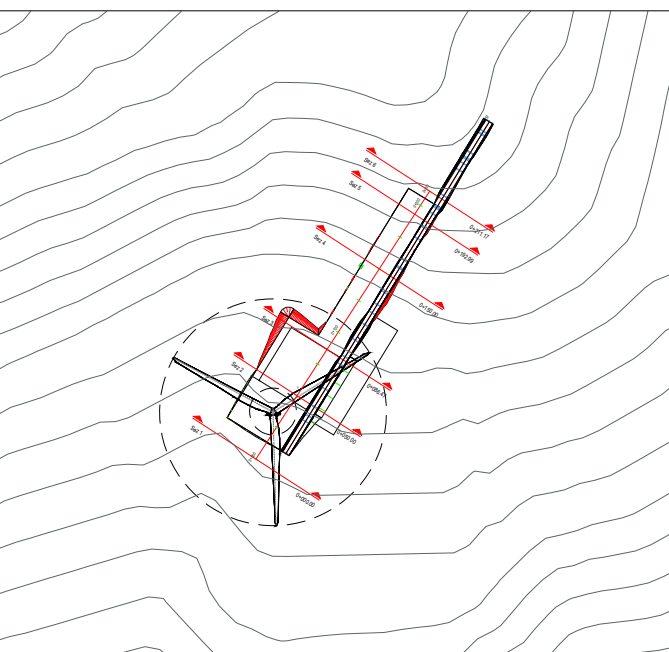

## Inquadramento planimetria opere temporanee

scala 1:5000

Tracciato - piazz temp wtg 5

Sez. 5

Progr.: 0+192.99

Scala : 1:1000:1000

Q.Rif. : 630.00

*PROGRESSIVE TERRENO*


*QUOTE TERRENO*

*DISTANZE PARZIALI TERRENO*

*PROGRESSIVE PROGETTO*


*QUOTE PROGETTO*

*DISTANZE PARZIALI PROGETTO*

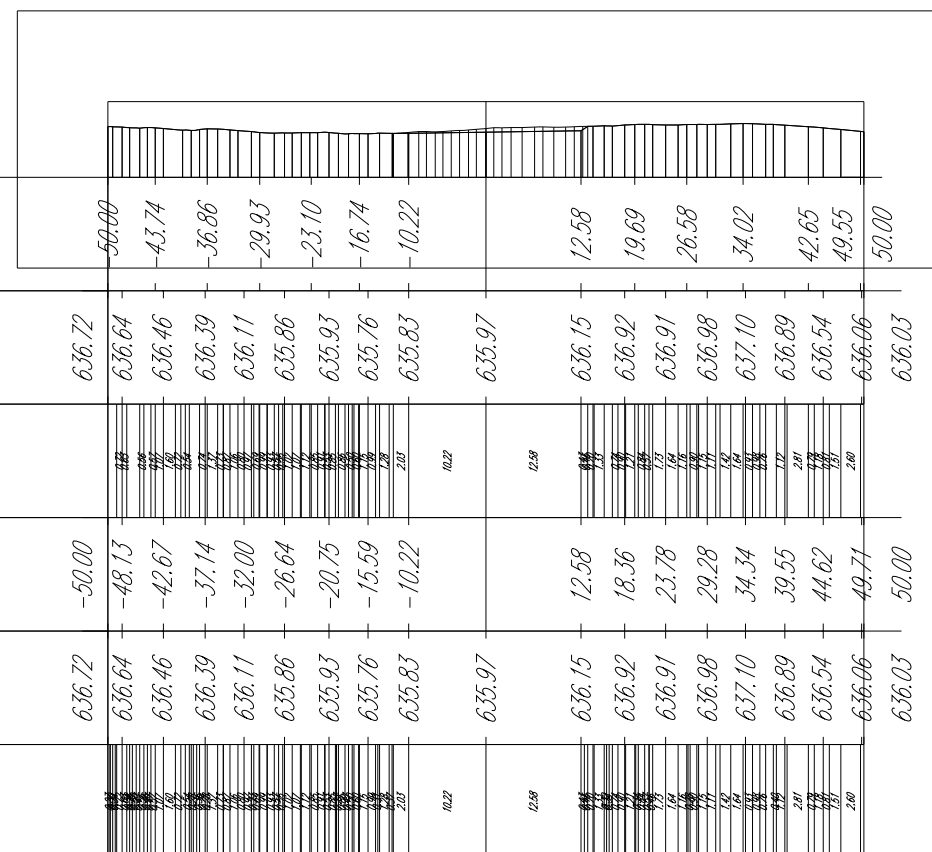






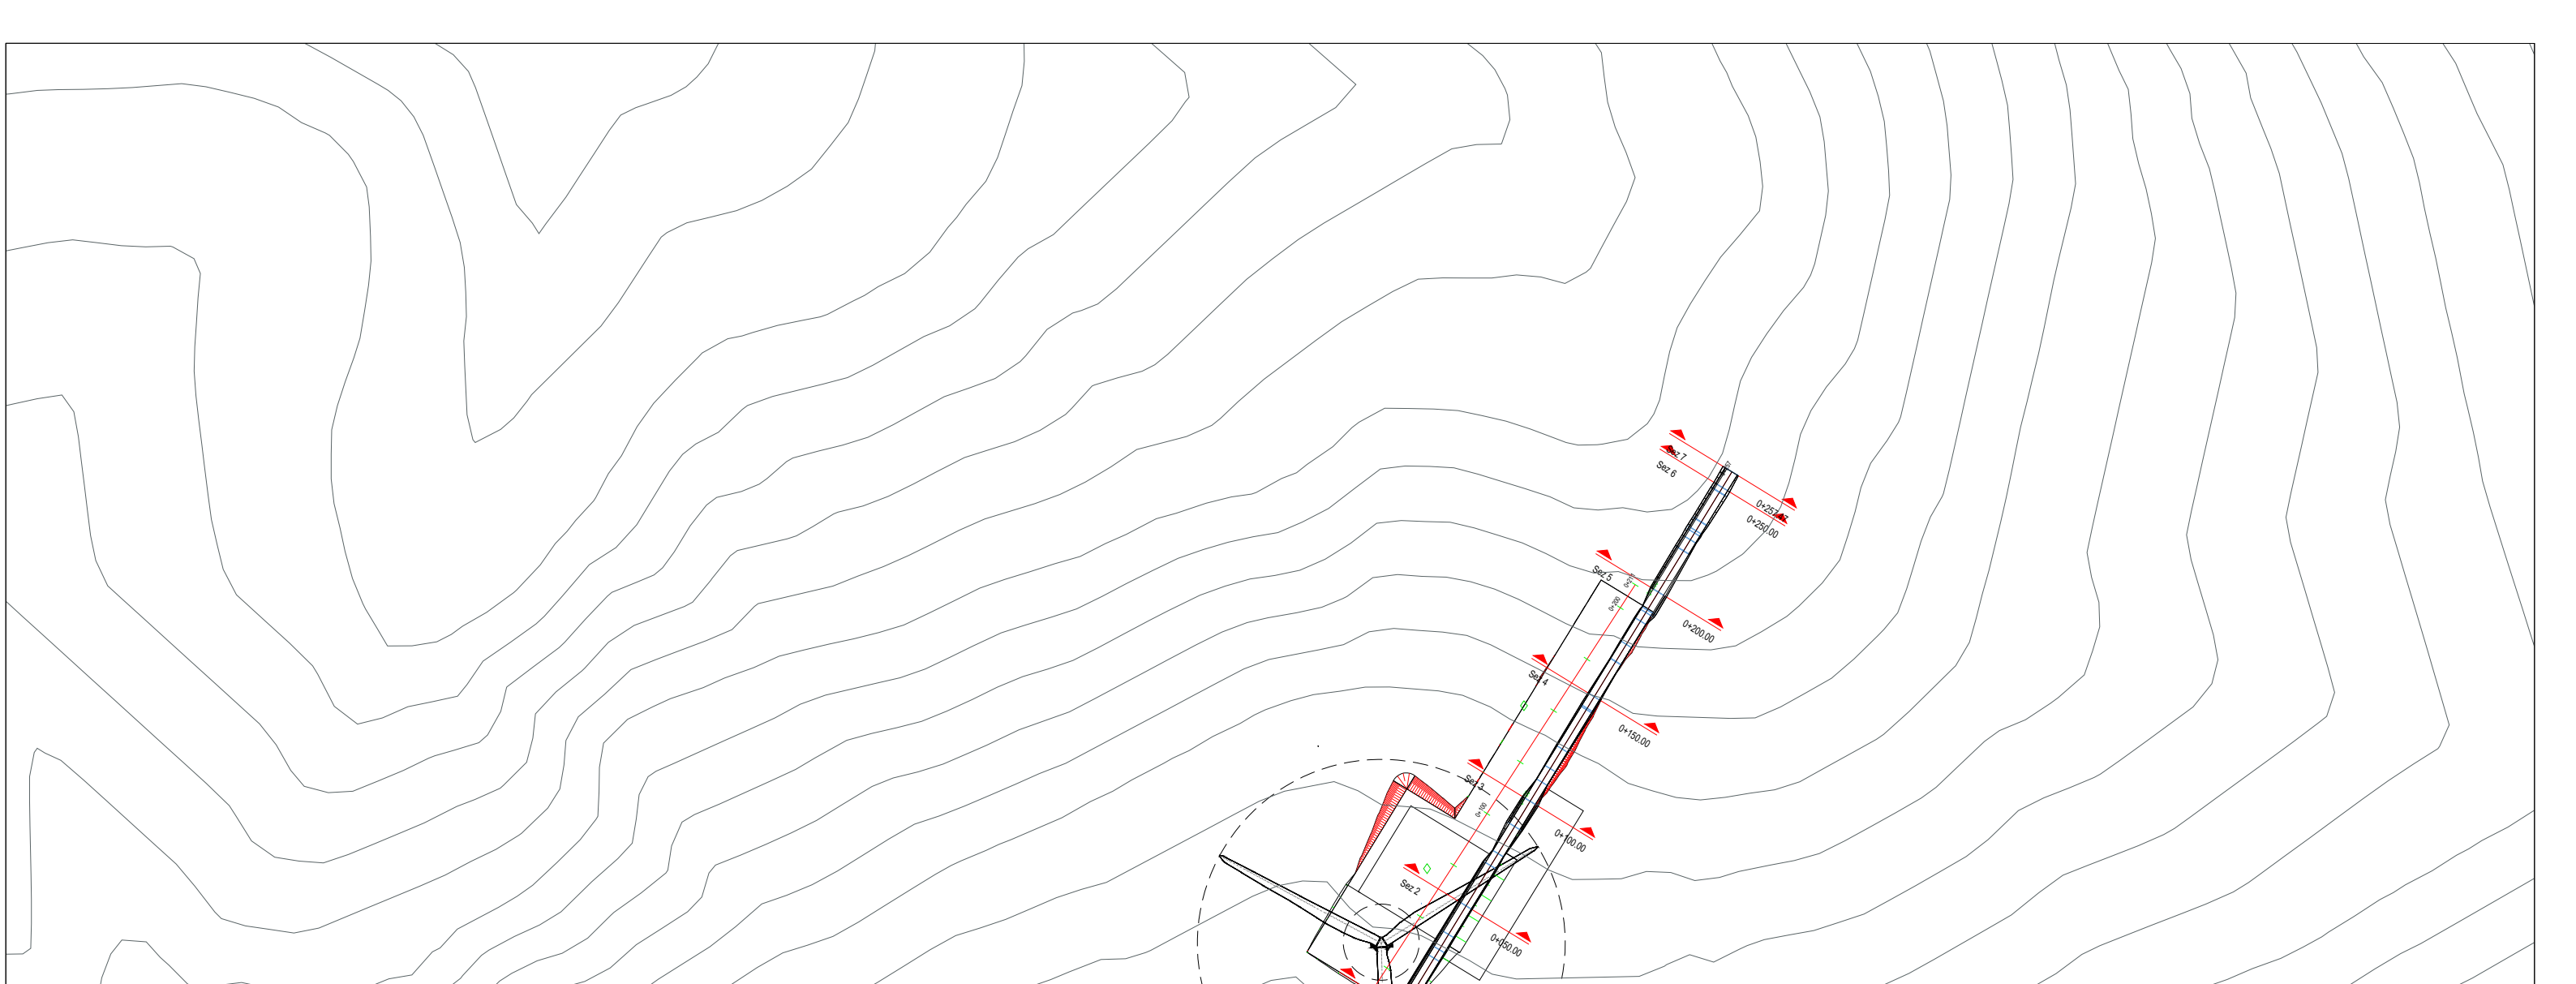

**WTG 5**

**Planimetria opere temporanee**

scala 1:2500


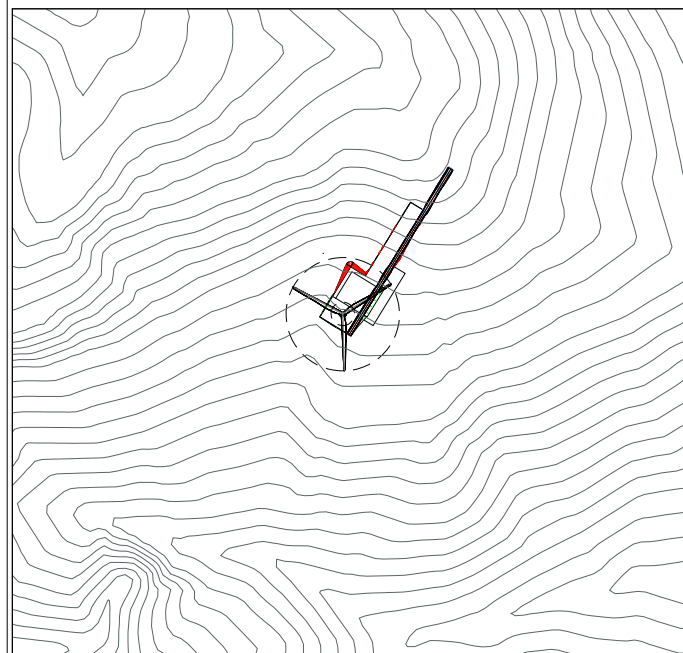


**Cartografia di base**

scala 1:10000

**LIVELLETTE**

Profilo: Tracciato - Strada - (3)  
 Scala : 1000:1000  
 Q.Rif. : 610.00

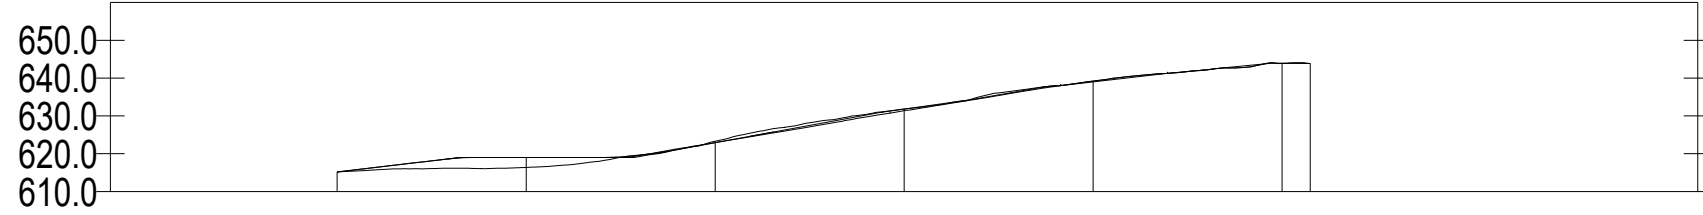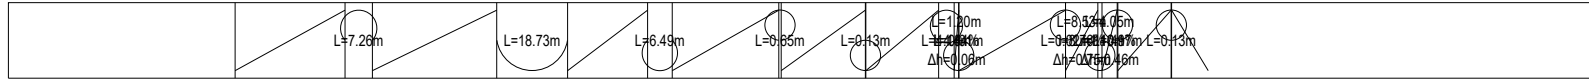

NUMERO SEZIONE
QUOTE TERRENO
DISTANZE PROGRESSIVE
DISTANZE PARZIALI
QUOTE PROGETTO

1	2	3	4	5	6	7
615.18	616.38	622.29	631.83	639.22	643.86	643.86
0+000.00	0+050.00	0+100.00	0+150.00	0+200.00	0+250.00	0+257.17
	50,00	50,00	50,00	50,00	50,00	7,17
615,15	619,00	622,94	631,37	639,22	643,86	643,86




**WTG 5**

**Profilo superficie esistente**  
 scala 1:2000




**Cartografia di base**  
 scala 1:5000

Tracciato - Strada  
 Sez. 1  
 Progr.: 0+000.00  
 Scala : 1:1000:1000  
 Q.Rif. : 610.00

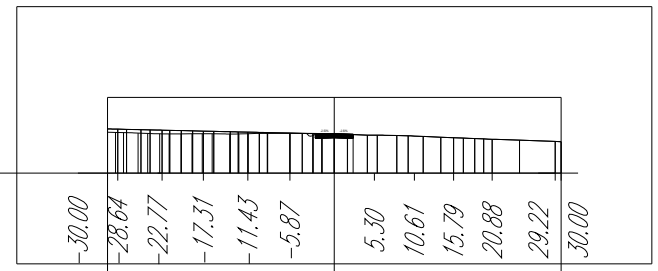


<i>PROGRESSIVE TERRENO</i>	-30.00	-28.64	-22.77	-17.31	-11.43	-5.87	5.30	10.61	15.79	20.88	29.22	30.00
<i>QUOTE TERRENO</i>	615.40	615.35	615.18	615.21	615.21	615.25	615.18	615.00	614.89	614.66	614.47	614.14
<i>DISTANZE PARZIALI TERRENO</i>	0.00	4.76	14.92	22.23	33.66	39.79	45.66	51.36	56.89	62.22	67.44	72.56
<i>PROGRESSIVE PROGETTO</i>	-30.00	-28.64	-22.77	-17.31	-11.43	-5.87	5.30	10.61	15.79	20.88	29.22	30.00
<i>QUOTE PROGETTO</i>	615.84	615.81	615.67	615.54	615.41	615.28	615.15	615.00	614.89	614.66	614.47	614.14
<i>DISTANZE PARZIALI PROGETTO</i>	0.00	0.16	1.00	2.54	4.13	5.76	7.43	9.14	10.89	12.68	14.51	16.38

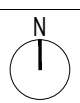

# WTG 5

**Profilo di progetto piazzola temporanea**  
 scala 1:1000

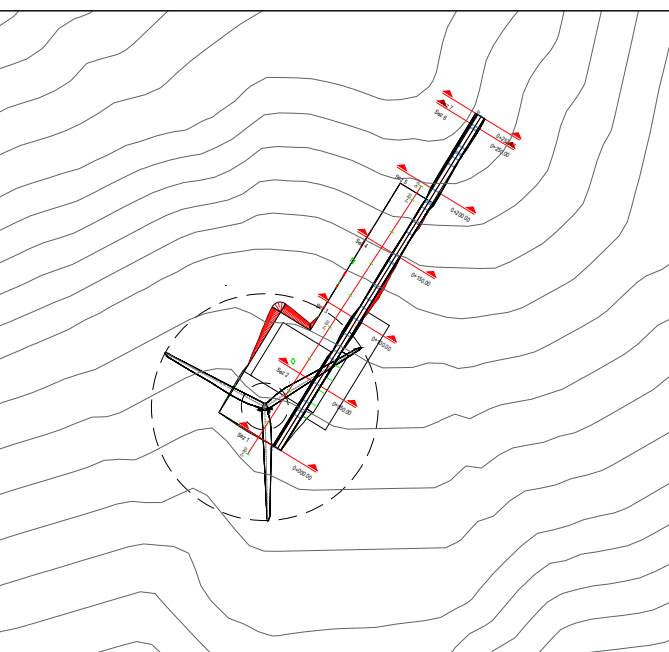

**Inquadramento planimetria opere temporanee**  
 scala 1:5000



# WTG 5

## Sezione di progetto piazzola temporanea


scala 1:1000



## Inquadramento planimetria opere temporanee

scala 1:5000

Tracciato - Strada  
Sez. 2  
Progr.: 0+050.00  
Scala : 1:1000:1000  
Q.Rif. : 610.00

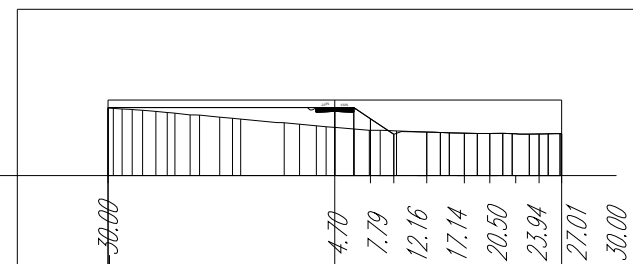

<i>PROGRESSIVE TERRENO</i>		30.00		4.70	7.79	12.16	17.14	20.50	23.94	27.01	30.00						
<i>QUOTE TERRENO</i>	618.94	618.89	618.64	618.36	618.03	617.82	617.47	616.81	616.38	616.00	615.91	615.76	615.61	615.57	615.52	615.51	615.54
<i>DISTANZE PARZIALI TERRENO</i>					30.00				2.50	2.20	3.09	3.38	0.87	1.49	1.66	0.69	0.60
<i>PROGRESSIVE PROGETTO</i>			30.00						4.70	7.79	12.16	17.14	20.50	23.94	27.01	30.00	
<i>QUOTE PROGETTO</i>			619.00						619.00	617.53	615.82	615.73	615.61	615.59	615.51	615.54	
<i>DISTANZE PARZIALI PROGETTO</i>					30.00				2.50	2.20	3.09	3.38	0.87	1.49	1.66	0.69	0.60



# WTG 5

## Sezione di progetto piazzola temporanea

scala 1:1000




## Inquadratura planimetria opere temporanee

scala 1:5000

Tracciato - Strada  
Sez. 3  
Progr.: 0+100.00  
Scala : 1:1000:1000  
Q.Rif. : 620.00

<i>PROGRESSIVE TERRENO</i>	-30.00	-26.68	-22.50	-11.65	-7.31	4.49	9.19	13.65	17.77	22.39	27.87	30.00			
<i>QUOTE TERRENO</i>	623.61	623.47	623.41	623.23	623.42	623.37	623.32	623.29	623.13	623.12	623.30	623.52	623.88	624.27	624.41
<i>DISTANZE PARZIALI TERRENO</i>	<del>0.00</del>	<del>0.00</del>	9.34	1.50	4.35	7.31	2.50	4.49	4.77	5.44	4.68	4.68	4.42	4.49	0.89
<i>PROGRESSIVE PROGETTO</i>	-30.00	-27.87	-22.50	-13.16	-7.31	5.85	11.54	17.20	22.39	27.87	30.00				
<i>QUOTE PROGETTO</i>	623.61	623.48	623.44	623.23	623.10	622.94	623.07	623.06	623.52	623.88	624.27	624.41			
<i>DISTANZE PARZIALI PROGETTO</i>	<del>0.00</del>	<del>0.00</del>	9.34	1.50	4.35	7.31	2.50	4.49	4.77	5.44	4.68	4.68	4.42	4.49	0.89

Tracciato - Strada  
 Sez. 4  
 Progr.: 0+150.00  
 Scala : 1:1000:1000  
 Q.Rif. : 630.00

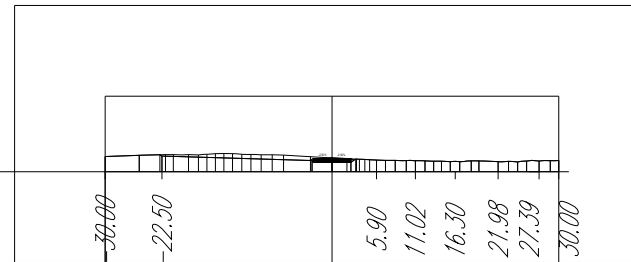


<i>PROGRESSIVE TERRENO</i>	30.00	-22.50		5.90	11.02	16.30	21.98	27.39	30.00			
<i>QUOTE TERRENO</i>	632.01	632.18	632.26	632.31	632.21	631.83	631.56	631.46	631.38	631.34	631.43	631.50
<i>DISTANZE PARZIALI TERRENO</i>	4.33	2.73	19.12	0.77	0.63	0.69	0.69	0.69	0.69	0.69	0.69	0.69
<i>PROGRESSIVE PROGETTO</i>	30.00	-22.50		5.90	11.02	16.30	21.98	27.39	30.00			
<i>QUOTE PROGETTO</i>	632.01	632.07		631.37	631.56	631.46	631.38	631.34	631.43	631.50		
<i>DISTANZE PARZIALI PROGETTO</i>	4.33	0.66	19.12	0.77	0.63	0.69	0.69	0.69	0.69	0.69	0.69	0.69




# WTG 5

Sezione di progetto piazzola temporanea  
 scala 1:1000

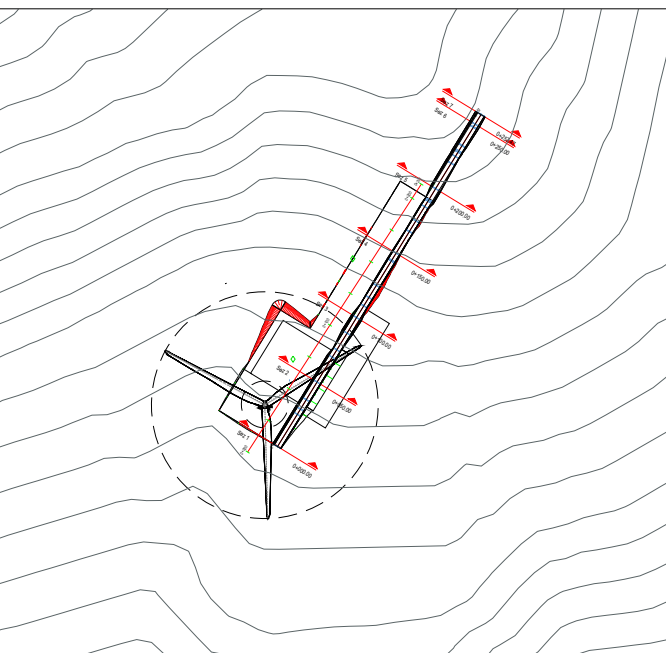


Inquadramento planimetria opere temporanee  
 scala 1:3000

Tracciato - Strada  
 Sez. 5  
 Progr.: 0+200.00  
 Scala : 1:1000:1000  
 Q.Rif. : 630.00

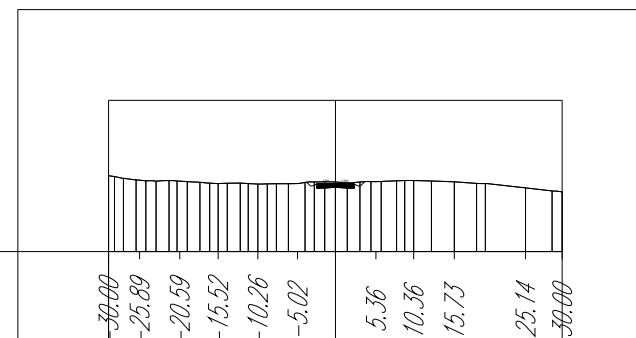

<i>PROGRESSIVE TERRENO</i>	30.00	-25.89	-20.59	-15.52	-10.26	-5.02	5.36	10.36	15.73	25.14	30.00	
<i>QUOTE TERRENO</i>	640.04	639.44	639.33	639.00	638.94	639.00	639.22	639.26	639.41	639.24	638.43	637.91
<i>DISTANZE PARZIALI TERRENO</i>	1.25	0.93	0.85	0.85	0.85	0.85	0.85	0.85	0.85	0.85	0.85	0.85
<i>PROGRESSIVE PROGETTO</i>	30.00	-25.89	-20.59	-15.52	-10.26	-5.02	5.36	10.36	15.73	25.14	30.00	
<i>QUOTE PROGETTO</i>	640.04	639.44	639.33	639.00	638.94	639.00	639.22	639.26	639.41	639.24	638.43	637.91
<i>DISTANZE PARZIALI PROGETTO</i>	1.25	0.93	0.85	0.85	0.85	0.85	0.85	0.85	0.85	0.85	0.85	0.85

**WTG 5**  
 Sezione di progetto piazzola temporanea  
 scala 1:1000

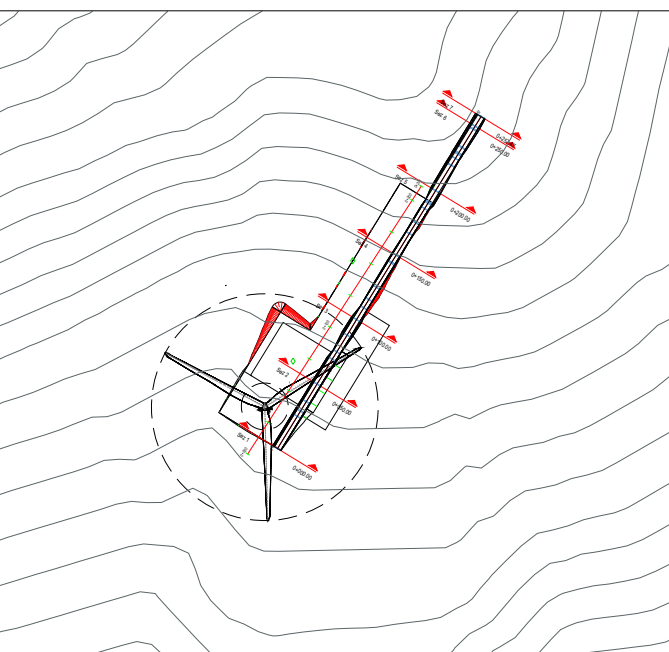

**Inquadratura planimetria opere temporanee**  
 scala 1:5000





# WTG 5

## Sezione di progetto piazzola temporanea


scala 1:1000



## Inquadratura planimetria opere temporanee

scala 1:5000

Tracciato - Strada  
Sez. 6  
Progr.: 0+250.00  
Scala : 1:1000:1000  
Q.Rif. : 630.00

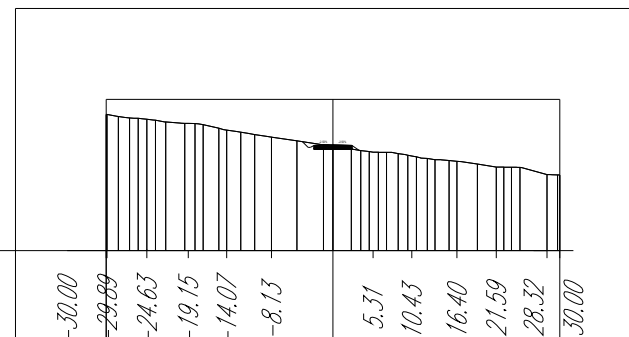

*PROGRESSIVE TERRENO*

-30.00  
-29.89  
-24.63  
-19.15  
-14.07  
-8.13  
5.31  
10.43  
16.40  
21.59  
28.32  
30.00

*QUOTE TERRENO*

648.01  
647.72  
647.00  
646.00  
645.00  
643.86  
643.00  
642.18  
641.43  
640.93  
639.97

*DISTANZE PARZIALI TERRENO*

1.11  
5.14  
5.89  
5.93  
6.97  
3.36  
3.33  
2.94  
7.88  
6.22  
5.60  
6.66  
3.22  
0.55

*PROGRESSIVE PROGETTO*

-30.00  
-29.89  
-24.63  
-19.15  
-14.07  
-8.13  
5.31  
10.43  
16.40  
21.59  
28.32  
30.00

*QUOTE PROGETTO*

648.01  
648.00  
647.38  
646.81  
645.93  
645.00  
643.86  
643.01  
642.49  
641.81  
641.03  
640.05  
639.97

*DISTANZE PARZIALI PROGETTO*

1.11  
0.11  
6.97  
6.93  
6.97  
3.36  
3.33  
2.94  
7.88  
6.22  
5.60  
6.66  
3.22  
0.55



# WTG 5

## Sezione di progetto piazzola temporanea


scala 1:1000



## Inquadratura planimetria opere temporanee

scala 1:5000

Tracciato - Strada  
Sez. 7  
Progr.: 0+257.47  
Scala : 1:1000:1000  
Q.Rif. : 630.00

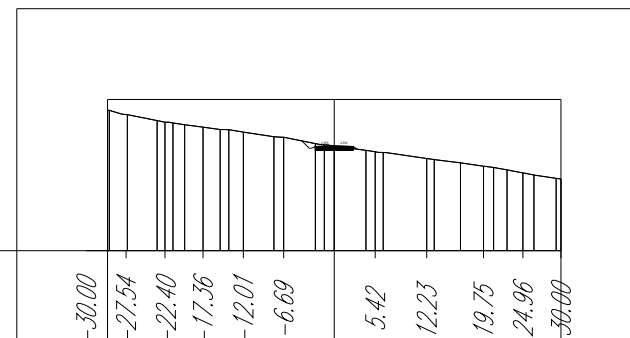

*PROGRESSIVE TERRENO*

-30.00  
-27.54  
-22.40  
-17.36  
-12.01  
-6.69  
5.42  
12.23  
19.75  
24.96  
30.00

*QUOTE TERRENO*

648.60  
648.00  
647.00  
646.34  
645.68  
645.00  
643.85  
643.07  
642.18  
641.18  
640.28  
639.47

*DISTANZE PARZIALI TERRENO*

1.20  
3.94  
5.06  
5.33  
6.64  
4.04  
4.19  
0.94  
1.19  
0.67  
5.38  
3.09  
3.04  
0.96  
0.96  
0.82  
0.85

*PROGRESSIVE PROGETTO*

-30.00  
-27.54  
-22.40  
-17.36  
-12.01  
-6.69  
5.42  
12.23  
19.75  
24.96  
30.00

*QUOTE PROGETTO*

648.60  
648.00  
647.00  
646.34  
645.68  
645.00  
643.85  
643.07  
642.18  
641.18  
640.28  
639.47

*DISTANZE PARZIALI PROGETTO*

0.76  
3.04  
0.30  
2.21  
0.66  
1.04  
0.99  
0.77  
1.19  
0.67  
5.38  
3.09  
3.04  
0.96  
0.96  
0.82  
0.85