


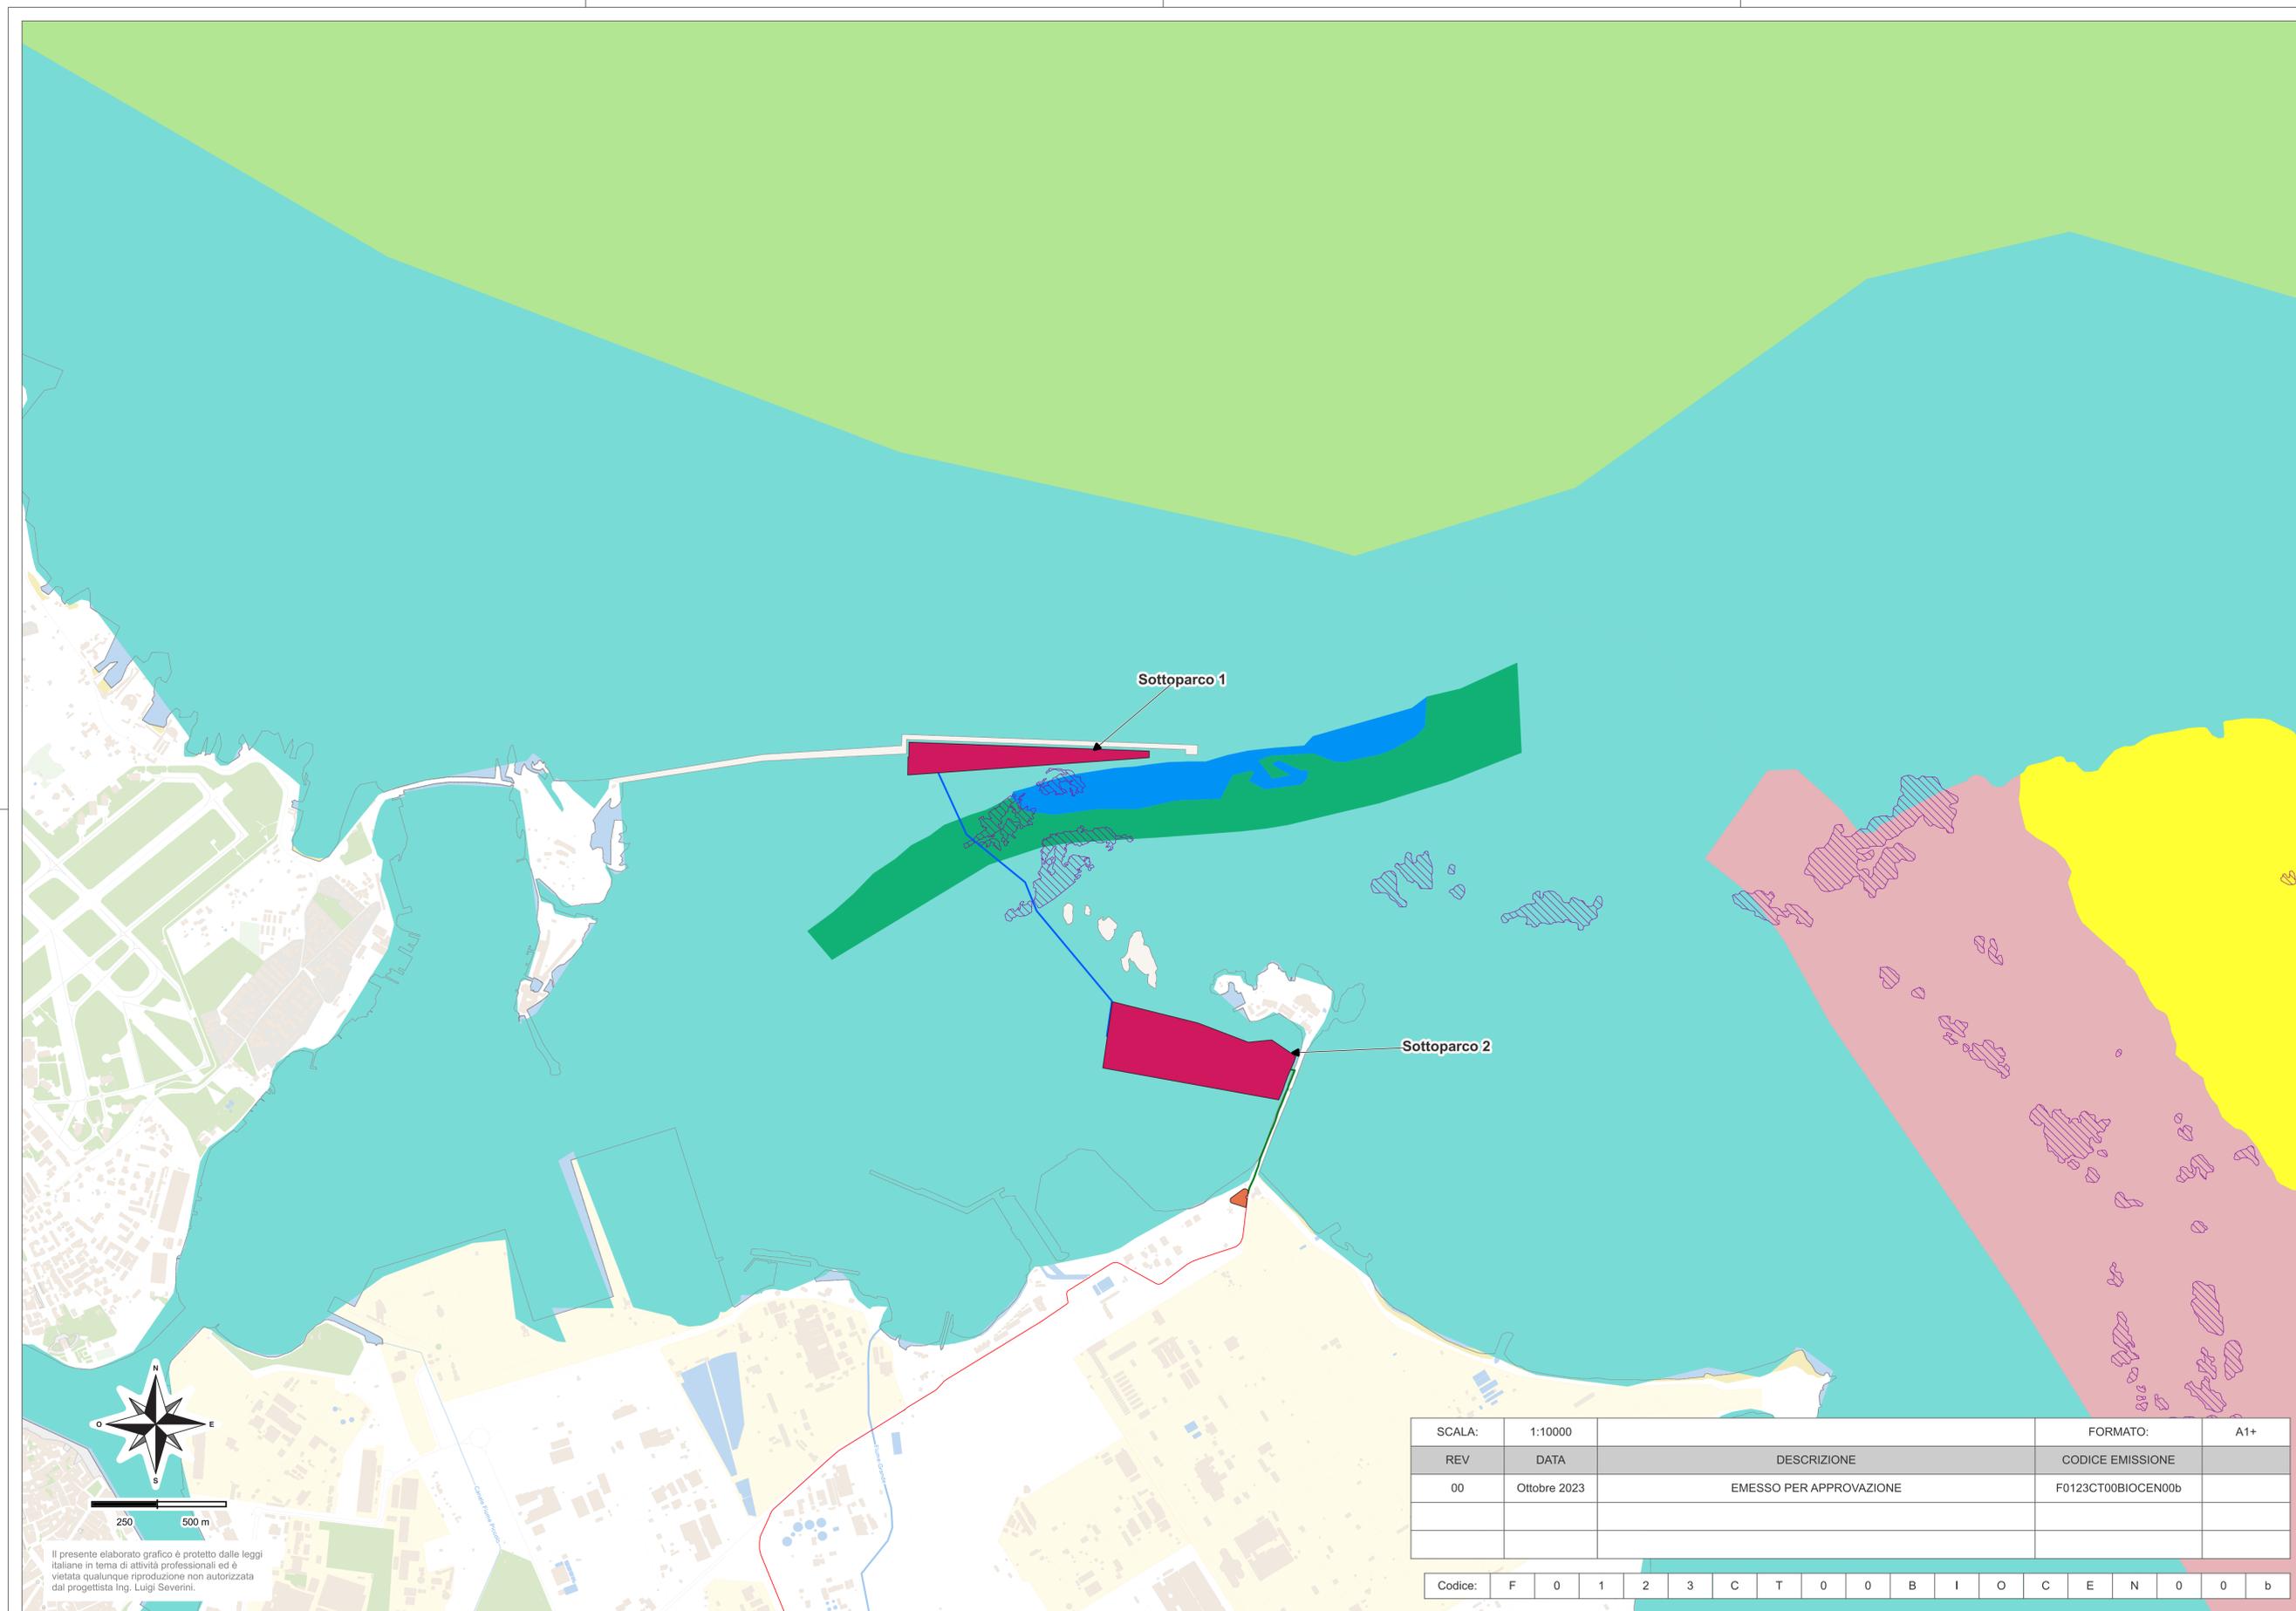

LEGENDA

- Opere in Progetto**
- Area Parco Fotovoltaico
 - Cavo Inter-Array
 - Elettrodotto di Esportazione 33KV
 - Sottostazione di Trasformazione
 - Elettrodotto Interrato 150KV
- Biocenosì Bentoniche**
- Fanghi Tertigeni Costieri
 - Insieme delle Biocenosì di Substrato Duro
 - Sabbia Fangosa - Fango Sabbioso
 - Biocostruzione - Coralligeno
- Scogliere**
- Mosaico di Posidonia oceanica e Coralligeno
- Praterie di Posidonia oceanica**
- Mosaico Posidonia Sub
 - Posidonia su Matte



SCALA:	1:10000	FORMATO:	A1+
REV	DATA	DESCRIZIONE	CODICE EMISSIONE
00	Ottobre 2023	EMESSO PER APPROVAZIONE	F0123CT00BIOCEN00b

Codice: F 0 1 2 3 C T 0 0 B I O C E N 0 0 b

Il presente elaborato grafico è protetto dalle leggi italiane in tema di attività professionali ed è vietata qualunque riproduzione non autorizzata dal progettista Ing. Luigi Severini.



Ministero dell'Ambiente e della Sicurezza Energetica
Ministero della Cultura
Ministero delle Infrastrutture e dei Trasporti

Procedura di Valutazione di Impatto Ambientale ex D.lgs. 152/2006
Domanda di Autorizzazione Unica ex D.lgs. 387/2003

Ubicazione Parco Fotovoltaico su Carta Biocenosì Bentoniche

Progetto
Dott. Ing. Luigi Severini
Ord. Ing. Prov. TA n. 776

Elaborazioni
iLStudio.
Engineering & Consulting **Studio**